




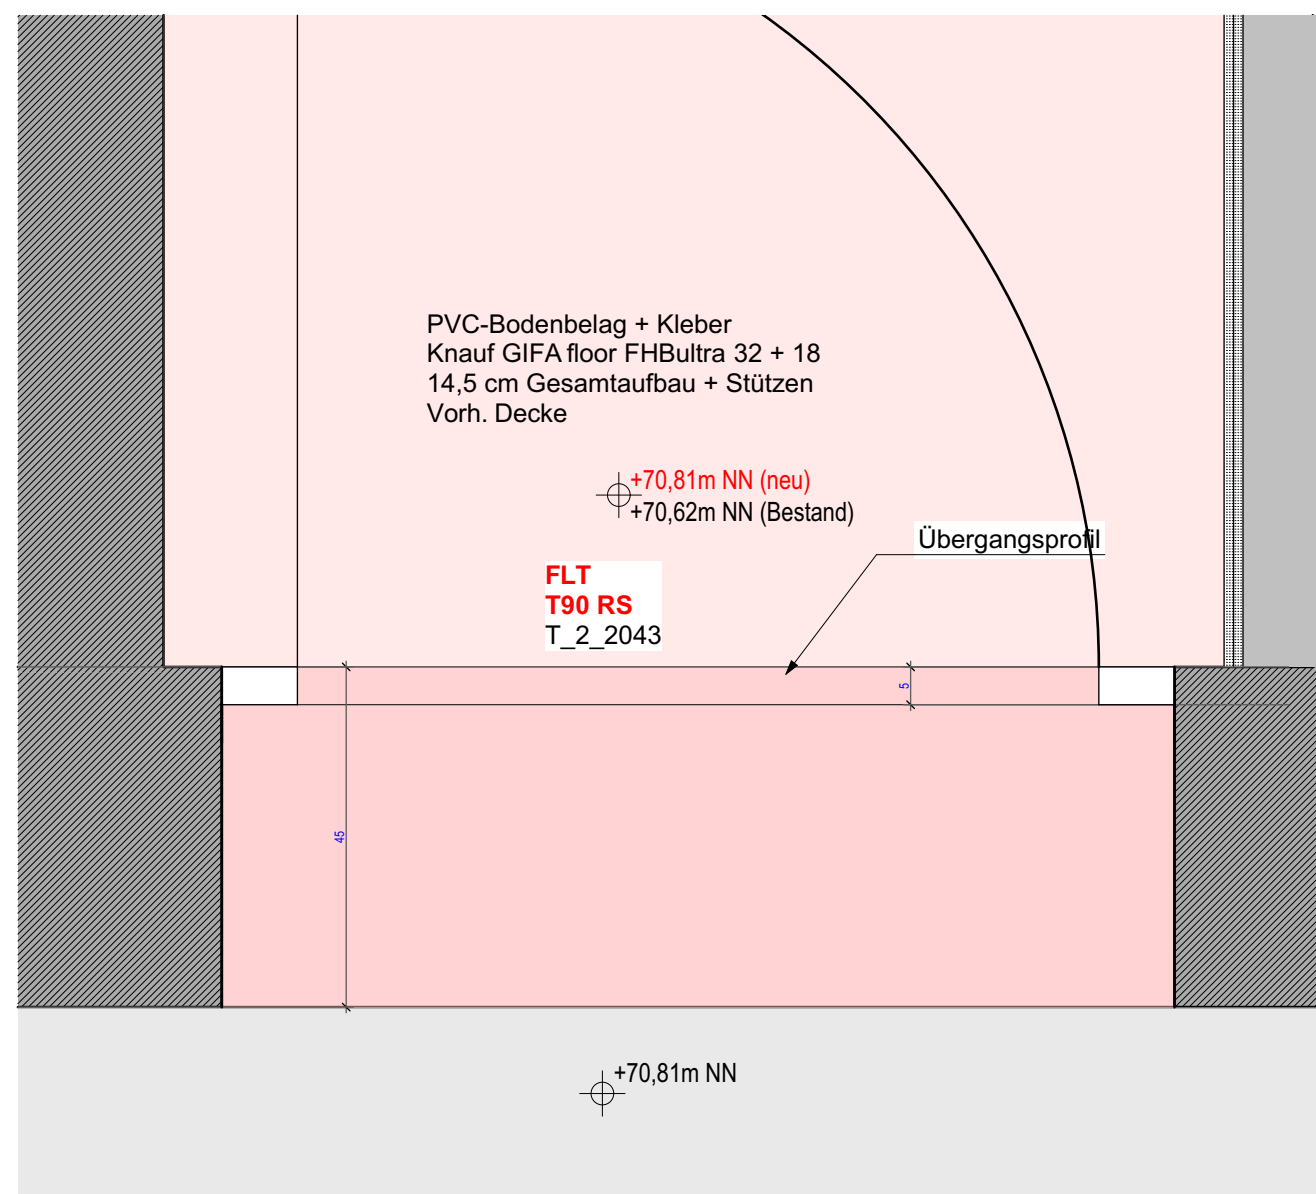

D-02	Estrichdetail F90	1:10
------	-------------------	------

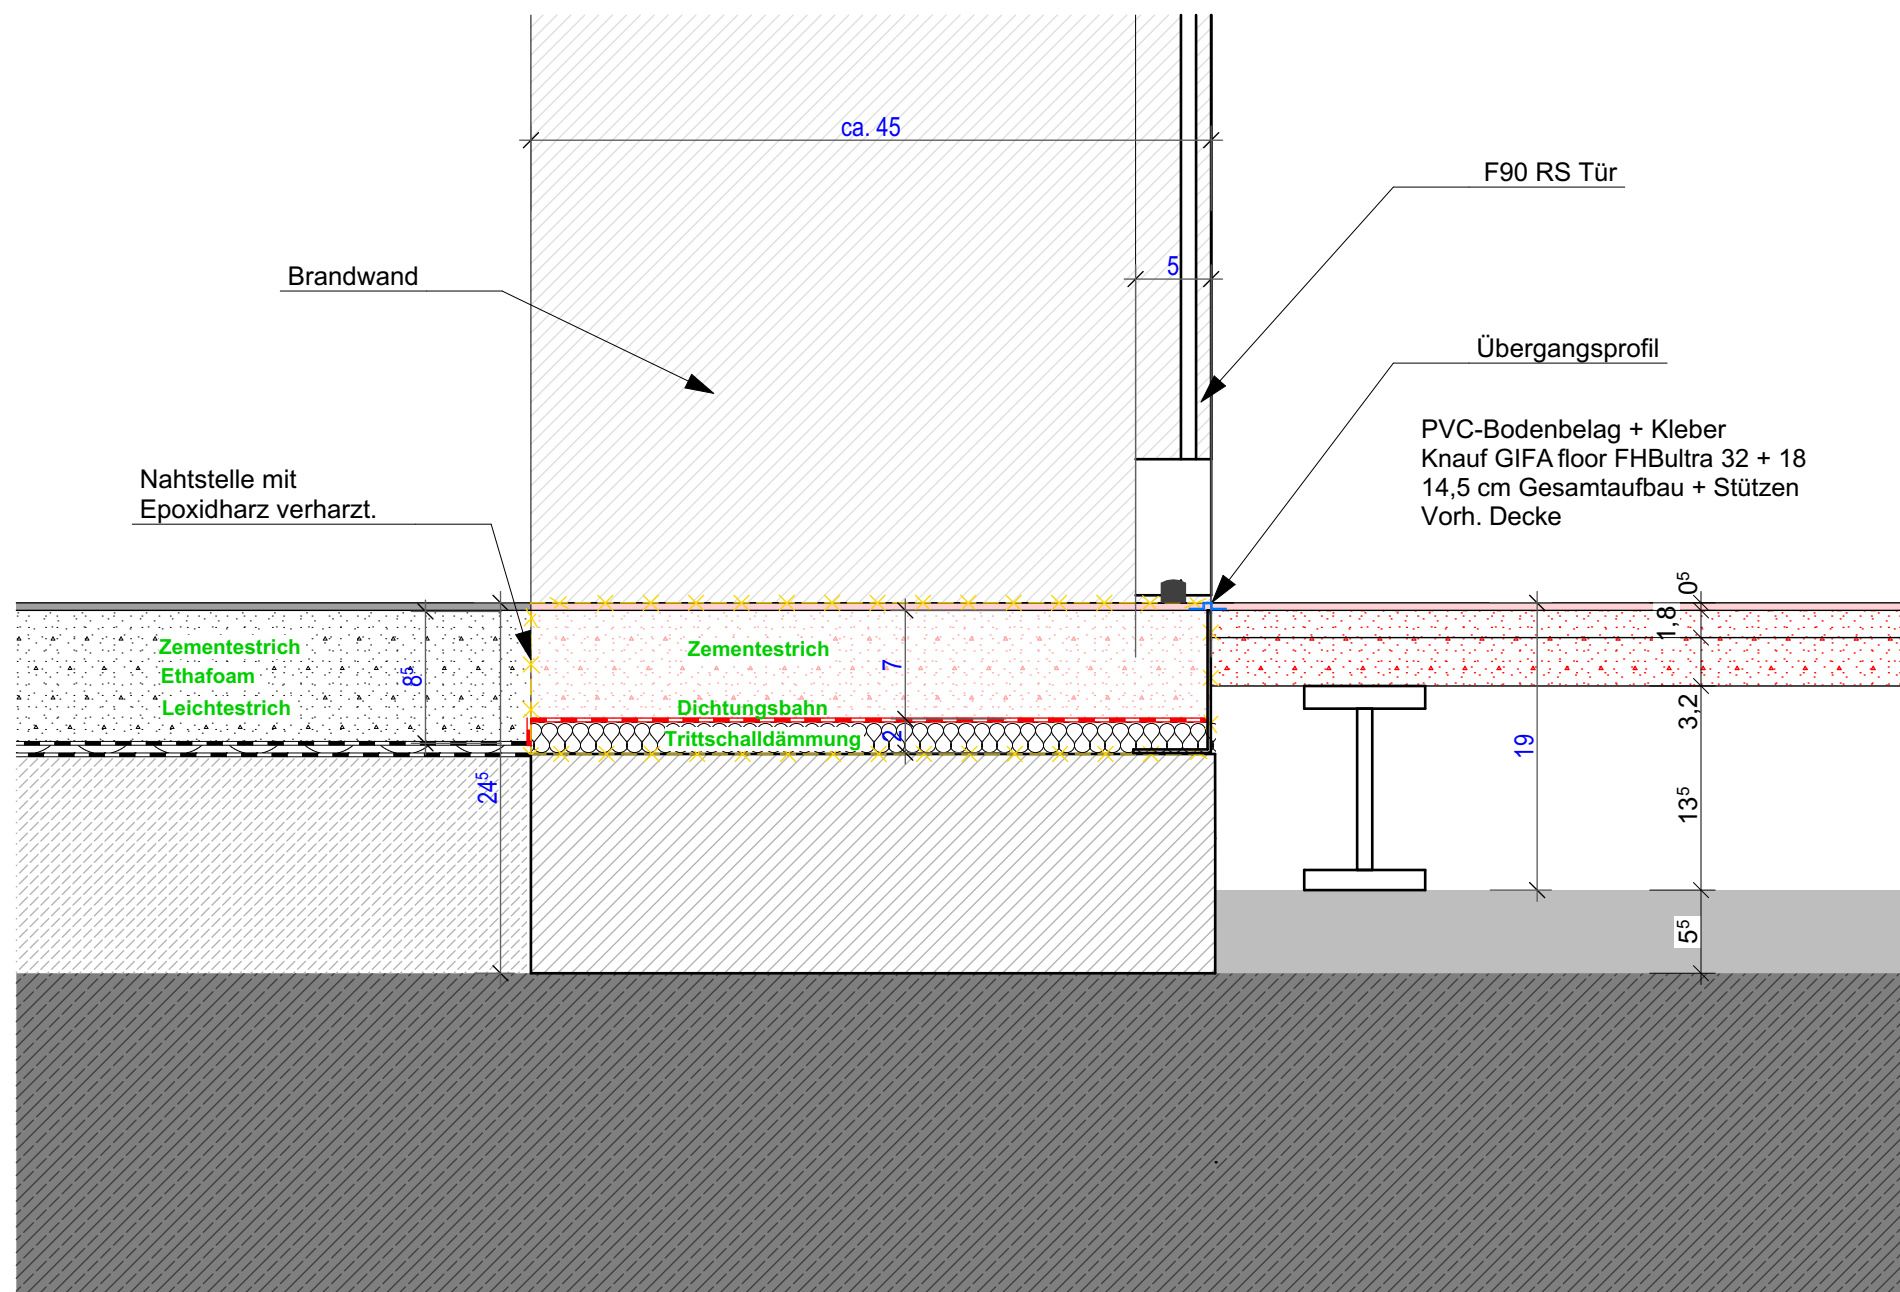

D-02	Estrichdetail F90	1:5
------	-------------------	-----

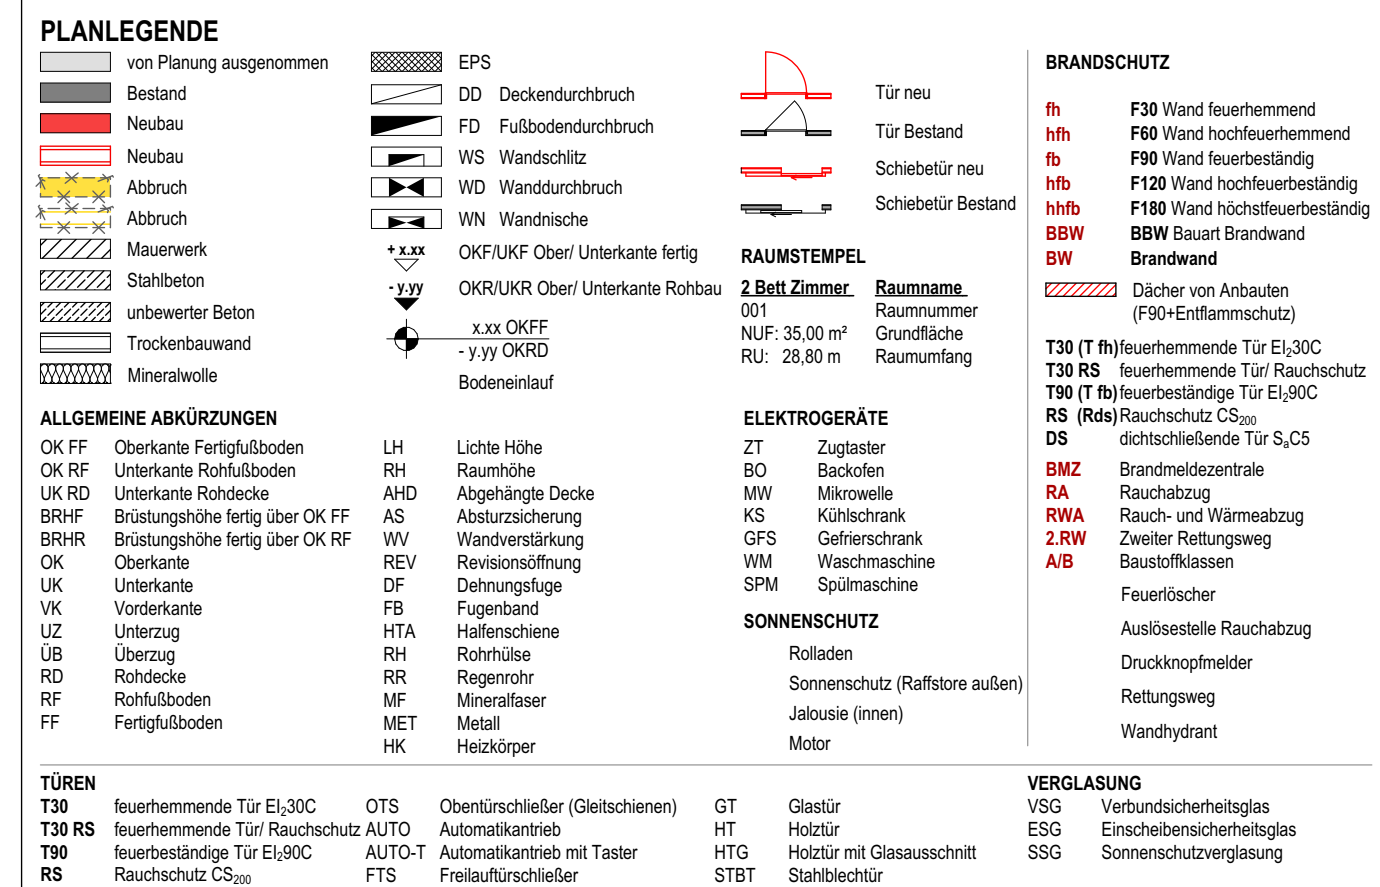

SCHALLSCHUTZ
Sämtliche dB-Angaben in dieser Zeichnung beziehen sich auf ein bewertetes Bau-Schalldämm-Maß (R'_w) nach DIN 4109.
Auf entsprechende Vorhaltung (R_w) ist zu achten! Sollten gegenüber den beauftragten Leistungen und / oder im Bestand bereits ausgeführten Bauteilkonstruktionen Abweichungen bestehen, sind diese vom AN dem AG und dem Architekten umgehend mitzuteilen.

TÜREN JB-ANGABEN
Die Anforderungen werden an das gesamte Türsystem, das aus Türblatt, Zarge, Falzdichtungen und Bodendichtungen besteht, gestellt.
Die Anforderung bezieht sich auf das bewertete Bau-Schalldämm-Maß im eingebauten, betriebsbereiten Zustand.

WÄNDE dB-ANGABEN

Die Ständerwand muss auf die Rohdecke gestellt werden und ist bis zur Decke nach oben zu führen. Die Anschlüsse an der Decke und Wände sind akustisch dicht auszufüllen. Für Montagewände gelten die Verarbeitungsregeln nach DIN 18181. Der Hersteller der Ständerwände muss die geforderte Schalldämmung garantieren. Andere Ständerwandkonstruktionen (z. B. geringere Dicke, andere Ständerprofile etc.) können eingesetzt werden, wenn für die geforderte Schalldämmung ein Prüfzeugnis vorliegt.

HINWEISE

- Alle Maßangaben beziehen sich auf OKFF. Bezugshöhe für die Ausführung ist der Meterriss.
- Wandverstärkungen, Unterkonstruktionen, Wandschutz, Handlauf etc. sind aus der sonstigen KFP- Ausführungs- und Detailplänen zu entnehmen.
- Gemäß VOB/B §3 sind alle Maße durch den Ausführenden eigenverantwortlich zu prüfen; etwaige Unstimmigkeiten sind der Bauleitung und dem Planverfasser unverzüglich mitzuteilen.
- Dieser Plan gilt nur in Zusammenhang in den Plänen der Fachplaner für Tragwerksplanung, Heizung, Lüftung, Sanitär, Elektro, etc. Bei Maßdifferenzen zwischen Architekten-, Statik- und den Plänen der Fachingenieure ist vor Ausführung Rücksprache mit der örtlichen Bauleitung oder Architekten zu nehmen
- Diese Zeichnung darf ohne vorherige Genehmigung des Planverfassers weder veröffentlicht, vervielfältigt, geändert noch für ein anderes als auf dem Plankopf ausgewiesenes Bauvorhaben genutzt werden.
- Die Weitergabe dieser Zeichnung an Dritte ist ohne vorherige Zustimmung des Planverfassers untersagt.

PLANINDEX			
INDEX	DATUM	NAME	ÄNDERUNG

$$\pm 0,00 = +66,12 \text{ ü. NN m üNN} = \text{OK FFB EG}$$

KFP
ARCHITEKTEN
KRAFT FÜHRES
Partnerschaftsgesellschaft mbB

BAUVORHABEN

STANDORTENTWICKLUNG St. Barbara Hospital
Umbau zu einer Stroke Unit
Barbarastraße 1
45964 Gladbeck

BAUHERR

Katholische Kliniken Emscher-Lippe GmbH

Barbarastraße 1
45964 Gladbeck

ZEICHNUNG **Detail**

LEISTUNGSPHASE	Stroke-Unit	MASSSTAB	1:5, 1:10
GEZEICHNET		BLATTGRÖSSE	420 x 594 A2
GEPRÜFT	KFP	DATUM	

PROJEKT NR.	ZEICHNUNG NR.	INDEX
P931-1	931-1_05_DT_F90 Bodenanschluss	