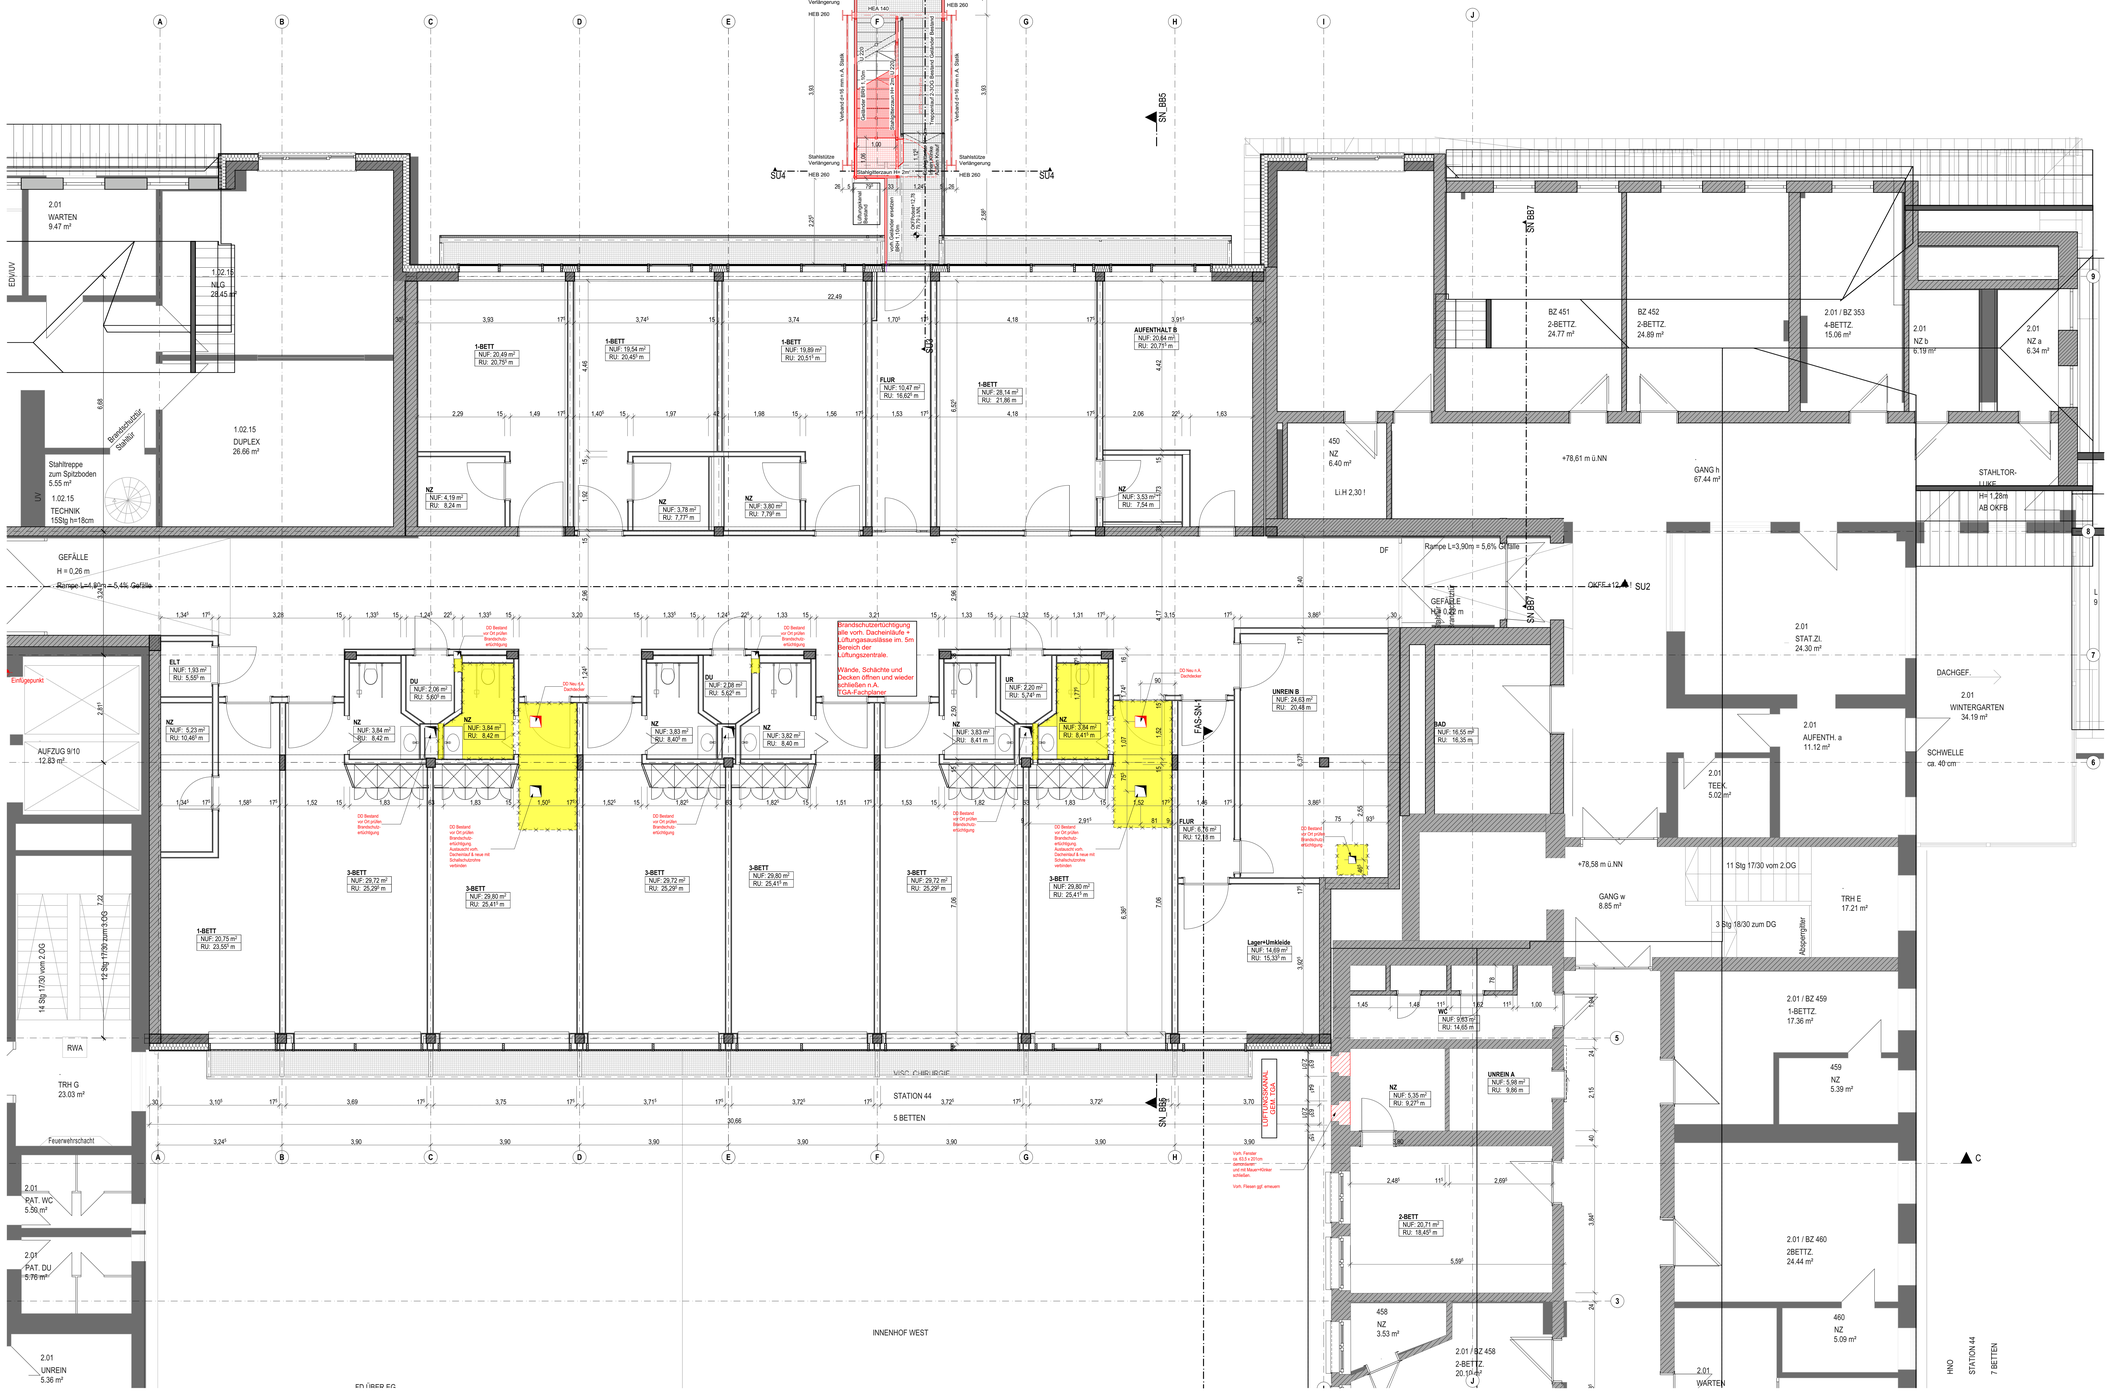
2.01
WARTEN
9.47 m²
1.02.15
NLG
28.45 m²
1.02.15
DUPLEX
26.66 m²
Stahltreppe
zum Spitzboden
5.55 m²
1.02.15
TECHNIK
15Stg h=18cm
GEFÄLLE
H = 0,26 m
Rampe L=4,90m = 5,4% Gefälle
1-BETT
NUF: 20,49 m²
RU: 20,75 m
1-BETT
NUF: 19,54 m²
RU: 20,45 m
1-BETT
NUF: 19,89 m²
RU: 20,51 m
FLUR
NUF: 10,47 m²
RU: 16,62 m
1-BETT
NUF: 28,14 m²
RU: 21,86 m
AUFENTHALT 8
NUF: 20,64 m²
RU: 20,71 m
NZ
NUF: 4,19 m²
RU: 8,24 m
NZ
NUF: 3,78 m²
RU: 7,77 m
NZ
NUF: 3,80 m²
RU: 7,79 m
NZ
NUF: 3,53 m²
RU: 7,54 m
Brandschutztür
Stahltür
Geländer BRH 1,10m
Stahlstütze
Verstärkung
HEB 260
HEA 140
Verband p+d9 mm A. Stück
Stahlbetonzwischenwand
Stahlbetonstützen
Stahlbetonwand
Stahlbetonzwischenwand
Stahlbetonzwischenwand
Stahlbetonzwischen