
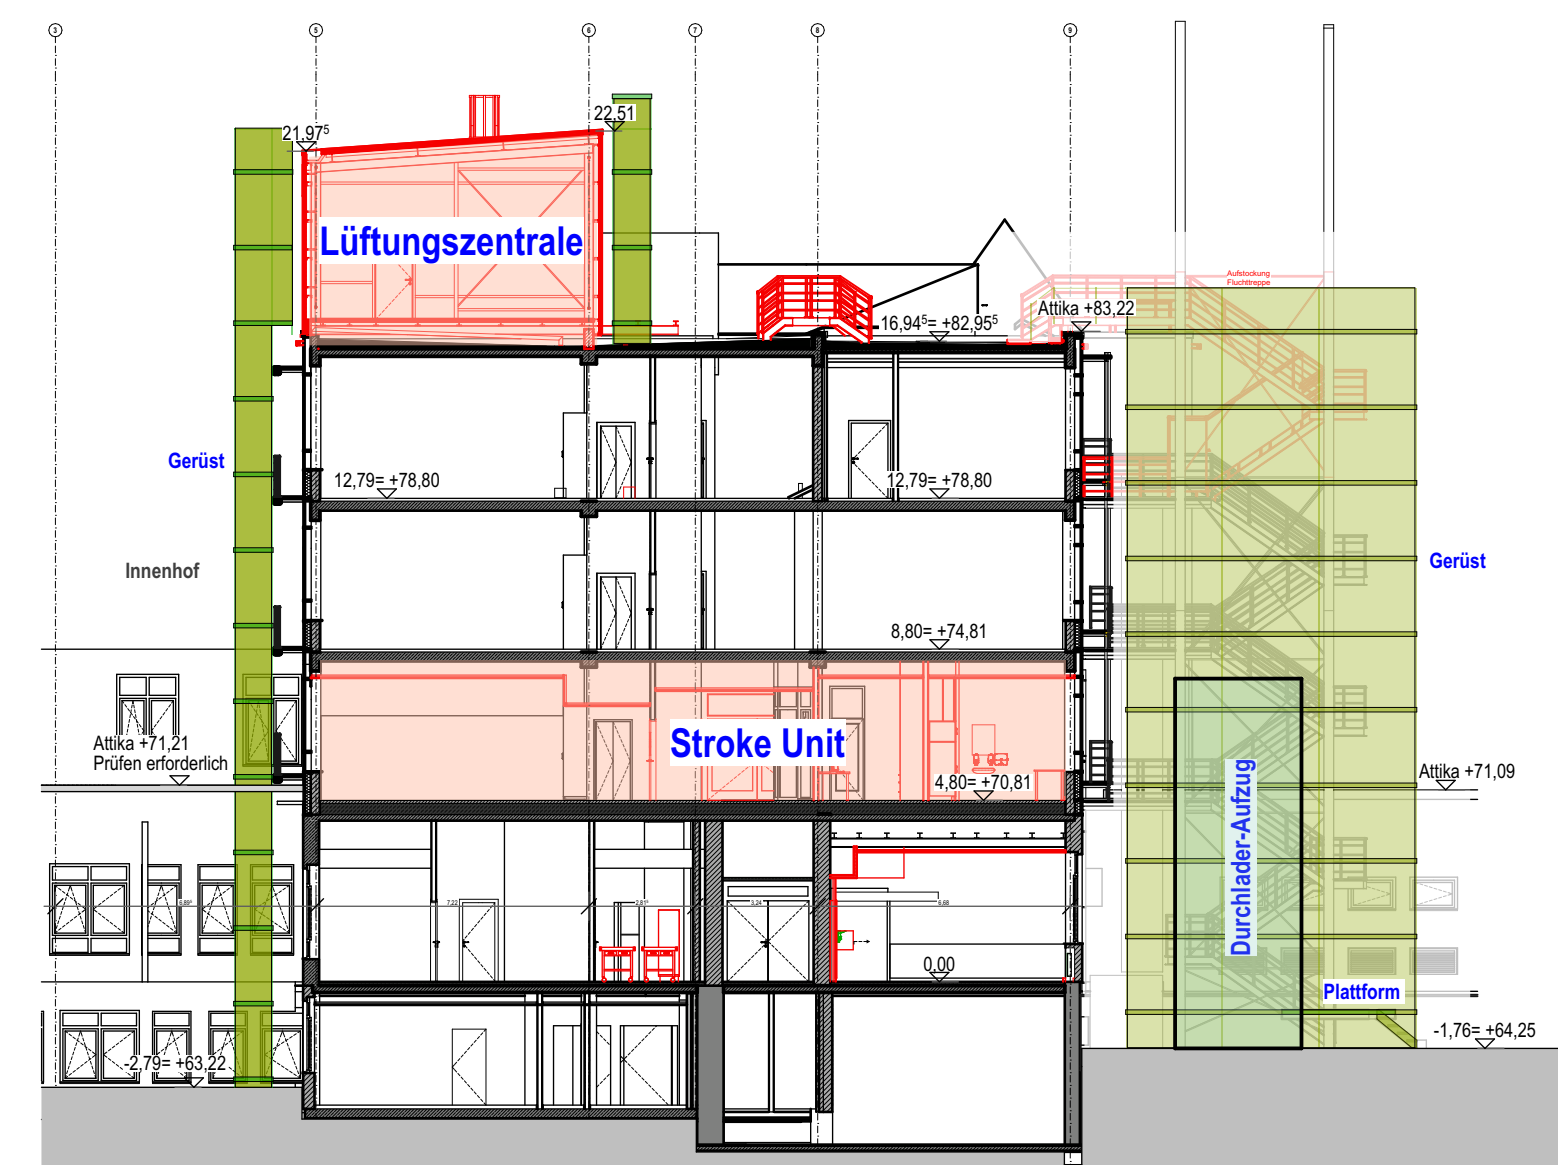
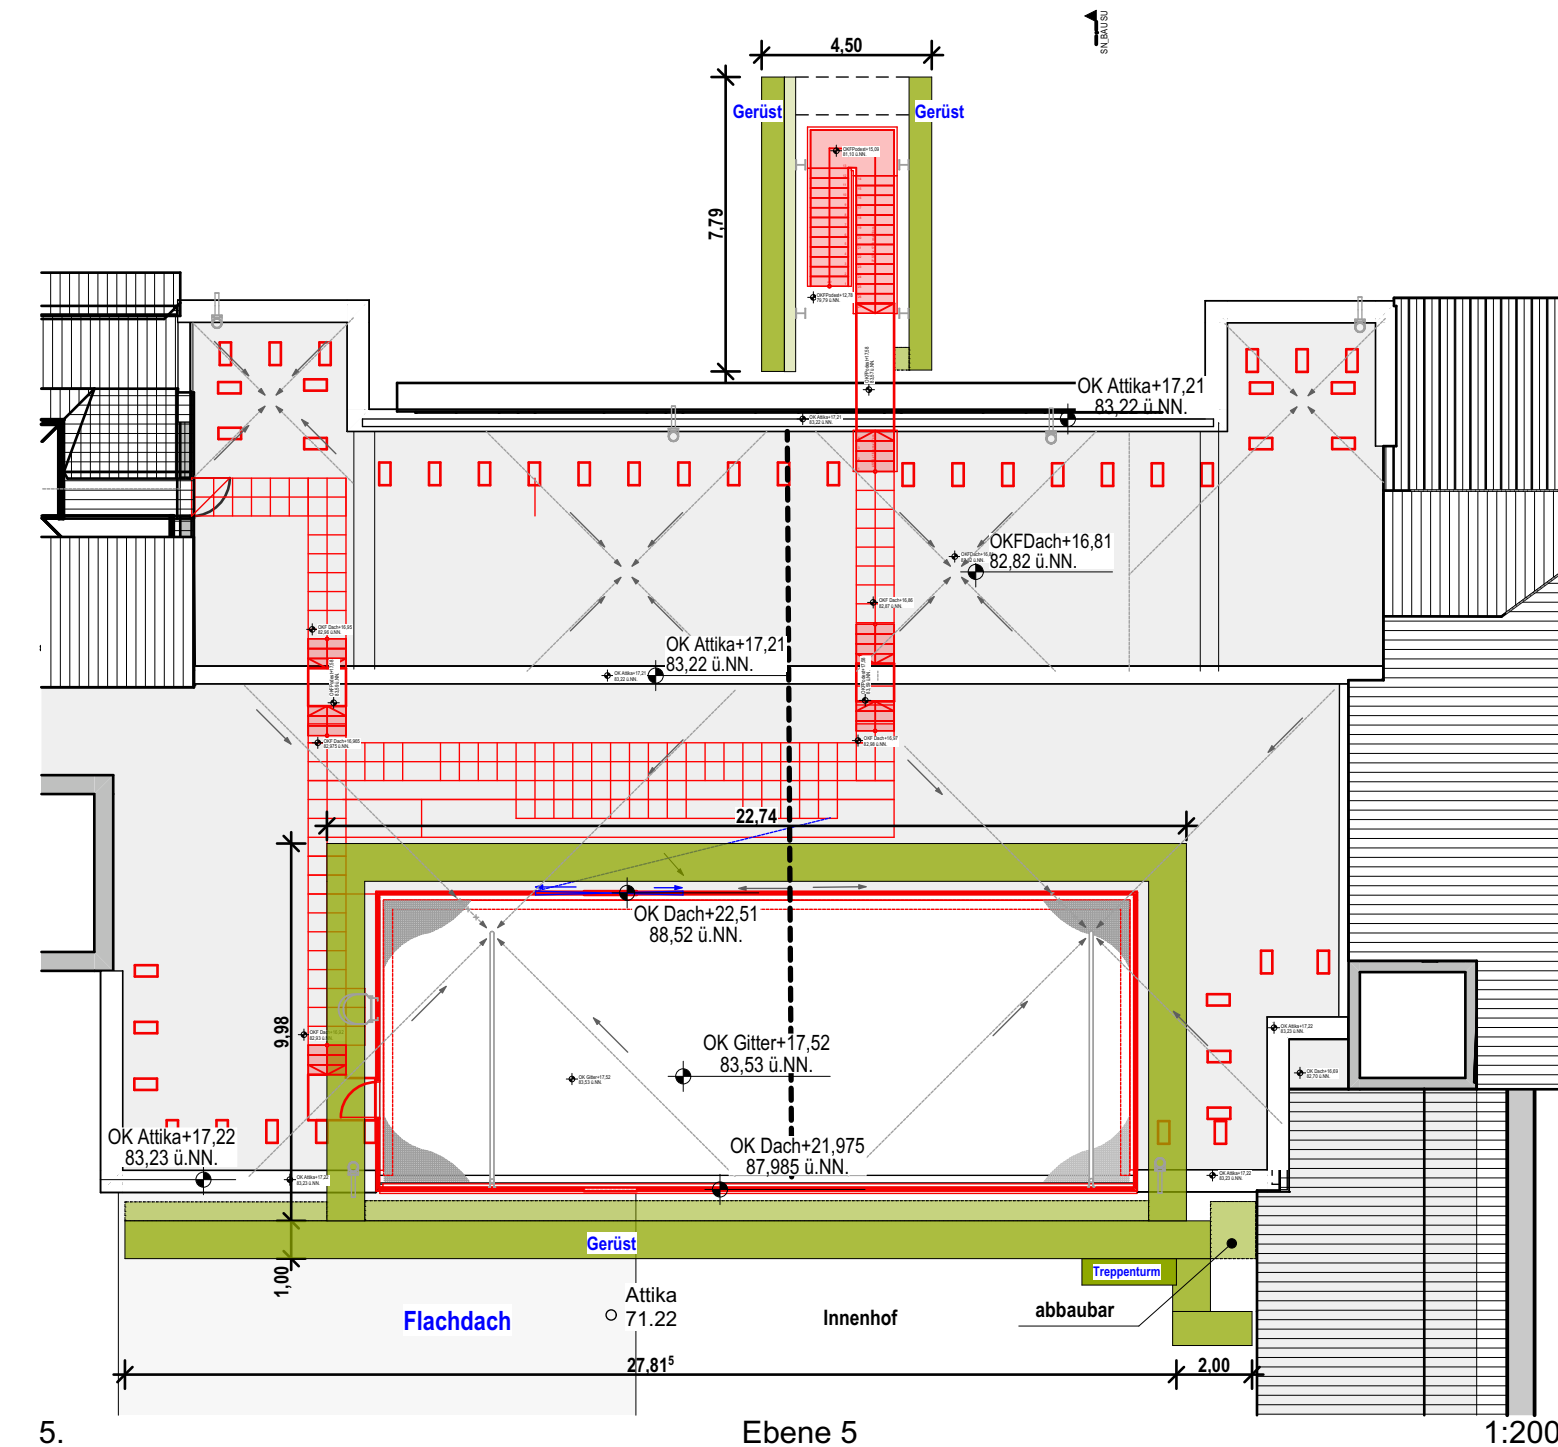
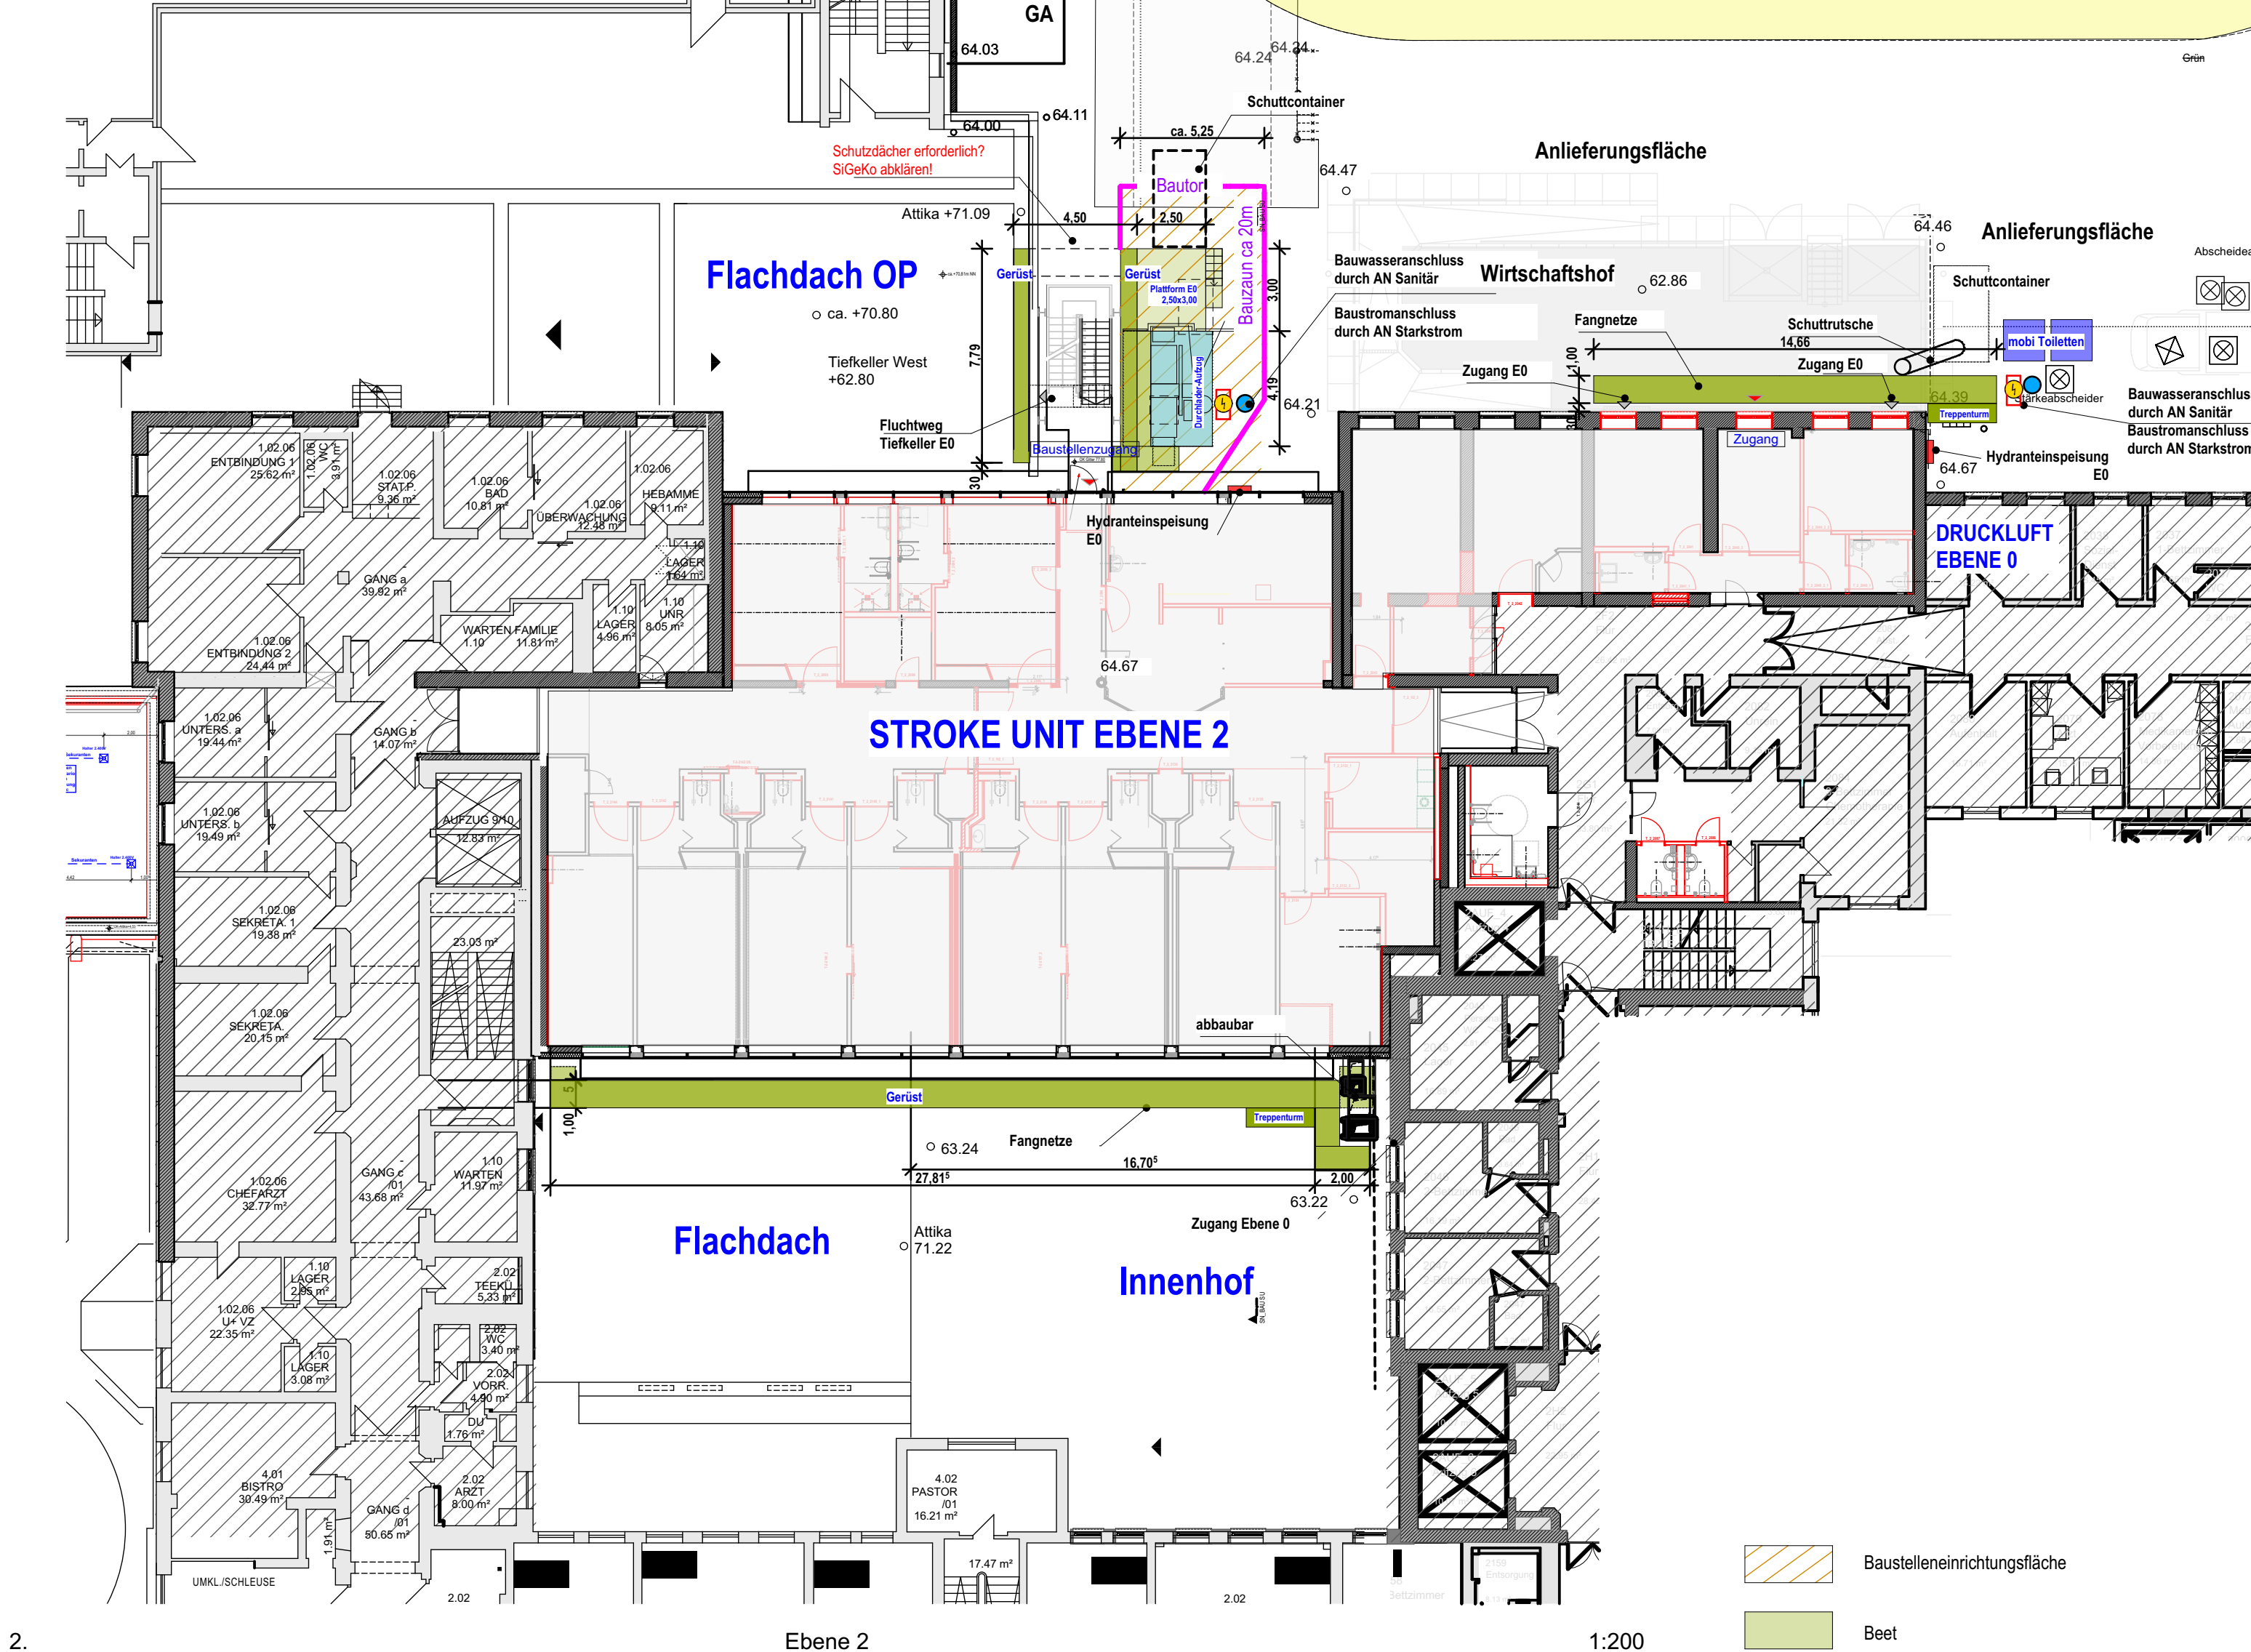


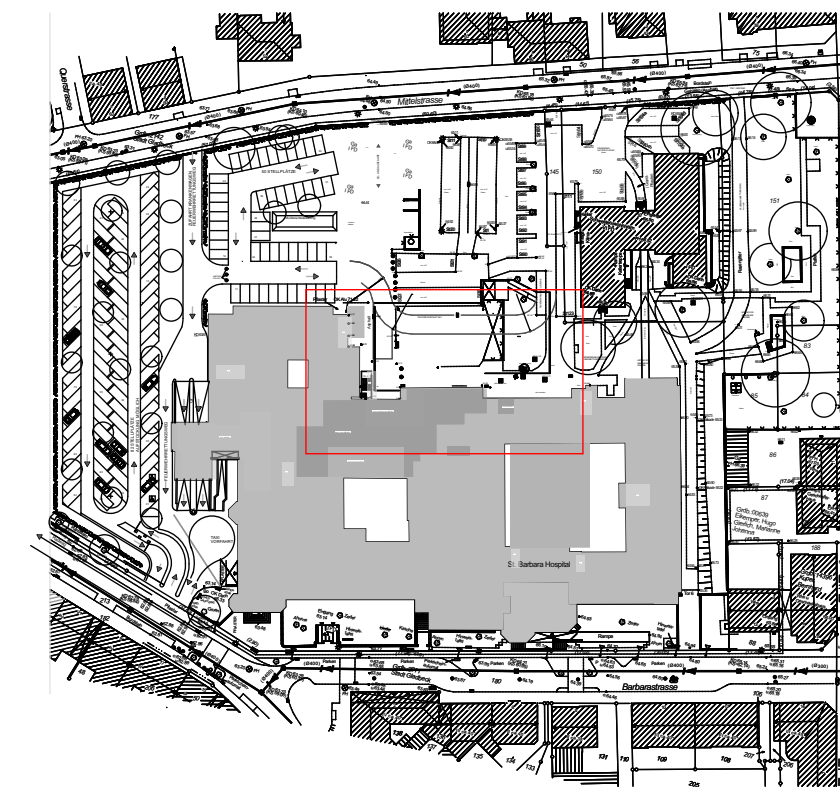

PLANLEGENDE					
	von Planung ausgenommen		EPS		Tür neu
	Bestand		DD Deckendurchbruch		Tür Bestand
	Neubau		FD Fußbodendurchbruch		Schiebetür neu
	WS Wandschlitze		WD Wanddurchbruch		Schiebetür Bestand
	WN Wandnische		OKF/UKF Ober-/Unterkannte fertig		
	Mauerwerk		OKR/UKR Ober-/Unterkannte Rohbau		
	Stahlbeton		x.x.x OKFF		
	unbewehrter Beton		-y.y.y OKRD		
	Trockenbauwand		Bodeneinlauf		
	Mineralwolle				

BRANDSCHUTZ					
fh	F30 Wand feuerhemmend	T30 (T fh)	feuerhemmende Tür EIj,S,C0C		Feuertürköcher
hfH	F60 Wand hochfeuerhemmend	T30 RS	feuerhemmende Tür Rauchschutz		Auslösestellte Rauchabzug
fb	F90 Feuerbeständig	T90 (T fb)	feuerbeständige Tür EIj,S,90C		Druckknopfmelder
hfB	F180 Wand hochfeuerbeständig	RS	Rds)Rauchschutz CS ₂₀₀		
hfHB	F240 Wand höchstfeuerbeständig	DS	dichtschließende Tür S _i C _S		Rettungsweg
BBW	BBW Bauart Brandwand	BMZ	Brandmeldezentrale		Wandhydrant
BW	Brandwand	RA	Rauchabzug		
		RWA	Rauch- und Wärmeabzug		
		2.RW	Zweiter Rettungsweg		
		A/B	Baustoffklassen		
ALLGEMEINE ABKÜRZUNGEN					
OK FF	Oberkante Fertiglufböden	LH	Lichte Höhe	ZT	Zugtaster
OK RF	Unterkante Rohlufböden	RH	Räumehöhe	BO	Bachfenster
UK RD	Unterkante Rohdecke	AHD	Abgehängte Decke	MW	Mikrowelle
BRHF	Brüstungshöhe fertig über OK FF	AS	Absturzversicherung	KS	Kühlschrank
BRHR	Brüstungshöhe fertig über OK RF	VV	Vandverstärkung	GF	Gefrierschrank
OK	Oberkante	REV	Revisionsöffnung	WM	Waschmaschine
UK	Unterkante	DF	Dehnungsstufe	SPM	Spülmaschine
VZ	Vorderkante	FB	Fugenband		
UZ	Unterzug	HTA	Hallenfischele		
ÜB	Überzug	RH	Rohrnlöße	Rolläden	
RD	Rohdecke	RR	Regenorln	Sonnenschutz (Raffstore außen)	
RF	Rohlufböden	MF	Mineralwolle	Jalousie (innen)	
FF	Fertiglufböden	MET	Metall	Motor	
		HK	Heizkörper		
TÜREN					
T30	feuerhemmende Tür EIj,S,0C	OTS	Oberlntenschließer (Gleitschienen)	GT	Glastür
T30 RS	feuerhemmende Tür Rauchschutz	AUTO	Automatikantrieb	HT	Holztlir
T90	feuerbeständige Tür EIj,S,90C	AUTO-T	Automatikantrieb mit Taster	HTG	Holztlir mit Glasausschnitt
RS	Rauchschutz CS ₂₀₀	FTS	Freilaufitirschießer	STBT	Stahlblechtür
DS	dichtschließende Tür S _i C _S	FEST	Feststellanlage	AGR	Alu-Glas-Rohrrahmenanlage
VERGLASUNG					
VSG	Verbund sicherheitsglas				
ESG	Einscheibensicherheitsglas				
SSG	Sonnenschutzverglasung				

SCHALLSCHUTZ

Schallschalt-dB-Angaben in dieser Zeichnung beziehen sich auf ein bewertetes Bau-Schallschütt-Maß (R'w) nach DIN 4109. Auf entsprechende Vorhaltung (Rw) ist zu achten! Sollten gegenüber den beauftragten Leistungen und / oder im Bestand bereits ausgeführten Bauteilkonstruktionen Abweichungen bestehen, sind diese vom AN dem AG und dem Architekten umgehend mitzuteilen.

TÜREN - dB-ANGABEN

Die Anforderungen werden an das gesamte Türsystem, das aus Türblatt, Zarge, Falzrichtungen und Bodenschwelle besteht, gestellt. Die Anforderung bezieht sich auf das bewertete Bau-Schallschütt-Maß im eingebauten, betriebsbereiten Zustand.

WÄNDE - dB-ANGABEN

Die Ständerwand muss auf die Rohdecke gestellt werden und ist bis zur Decke nach oben zu führen. Die Anschlüsse an der Decke und Wände sind akustisch dicht auszuführen. Für Montagewände gelten die Verarbeitungsregeln nach DIN 18181. Der Hersteller der Ständerwände muss die geforderte Schalldämmung garantieren. Anderer Ständerwandkonstruktionen (z. B. geringere Dicke, andere Ständerprofile etc.) können eingesetzt werden, wenn für die geforderte Schalldämmung ein Prüfzeugnis vorliegt.

HINWEISE

- Alle Maßangaben beziehen sich auf OKKF. Bezugshöhe für die Ausführung ist der Meterseers.
- Wandverstärkungen, Unterkonstruktionen, Wandschütz, Handläufe etc. sind aus der sonstigen KFP-Ausführung und Detailsplänen zu entnehmen.
- Gemäß VOB §3 sind alle Maße durch den Ausführenden eigenverantwortlich zu prüfen; etwaige Unstimmigkeiten sind der Bauleitung und dem Planverfasser unverzüglich mitzuteilen.
- Dieser Plan gilt nur in Zusammenhang mit den Plänen der Fachplaner für Tragwerksplanung, Heizung, Lüftung, Sanitär, Elektro, etc. Bei Maßabweichungen zwischen Architekten-, Statik- und den Plänen der Fachingenieure ist vor Ausführung Rücksprache mit der örtlichen Bauleitung oder Architekten zu nehmen.
- Diese Zeichnung darf ohne vorherige Genehmigung des Planverfassers weder veröffentlicht, vervielfältigt, geändert noch für ein anderes als auf dem Plankopf ausgewiesenes Bauvorhaben genutzt werden.
- Die Weitergabe dieser Zeichnung an Dritte ist ohne vorherige Zustimmung des Planverfassers untersagt.

[illegible]

KFP ARCHITEKTEN KRAFT FÜHRES Partnerschaftsgesellschaft mbB			
BAUVORHABEN	STANDORTENTWICKLUNG St. Barbara Hospital Umbau zu einer Stroke Unit Barbarastraße 1 45964 Gladbeck		
BAUHERR	Katholische Kliniken EMSCHER-LIPPE GmbH Barbarastraße 1 45964 Gladbeck		
ZEICHNUNG	BAUSTELLENEINRICHTUNGSPLAN SU		
LEISTUNGSPHASE	LPH5 AUSFÜHRUNGSPLANUNG	MASSSTAB	1:200
GEZEICHNET		BLATTGRÖSSE	594 x 841 A1
GEPRÜFT	KFP	DATUM	17.04.2026
PROJEKT NR.	ZEICHNUNG NR.		IND
P031-1 P031-1_05 BAU SU			