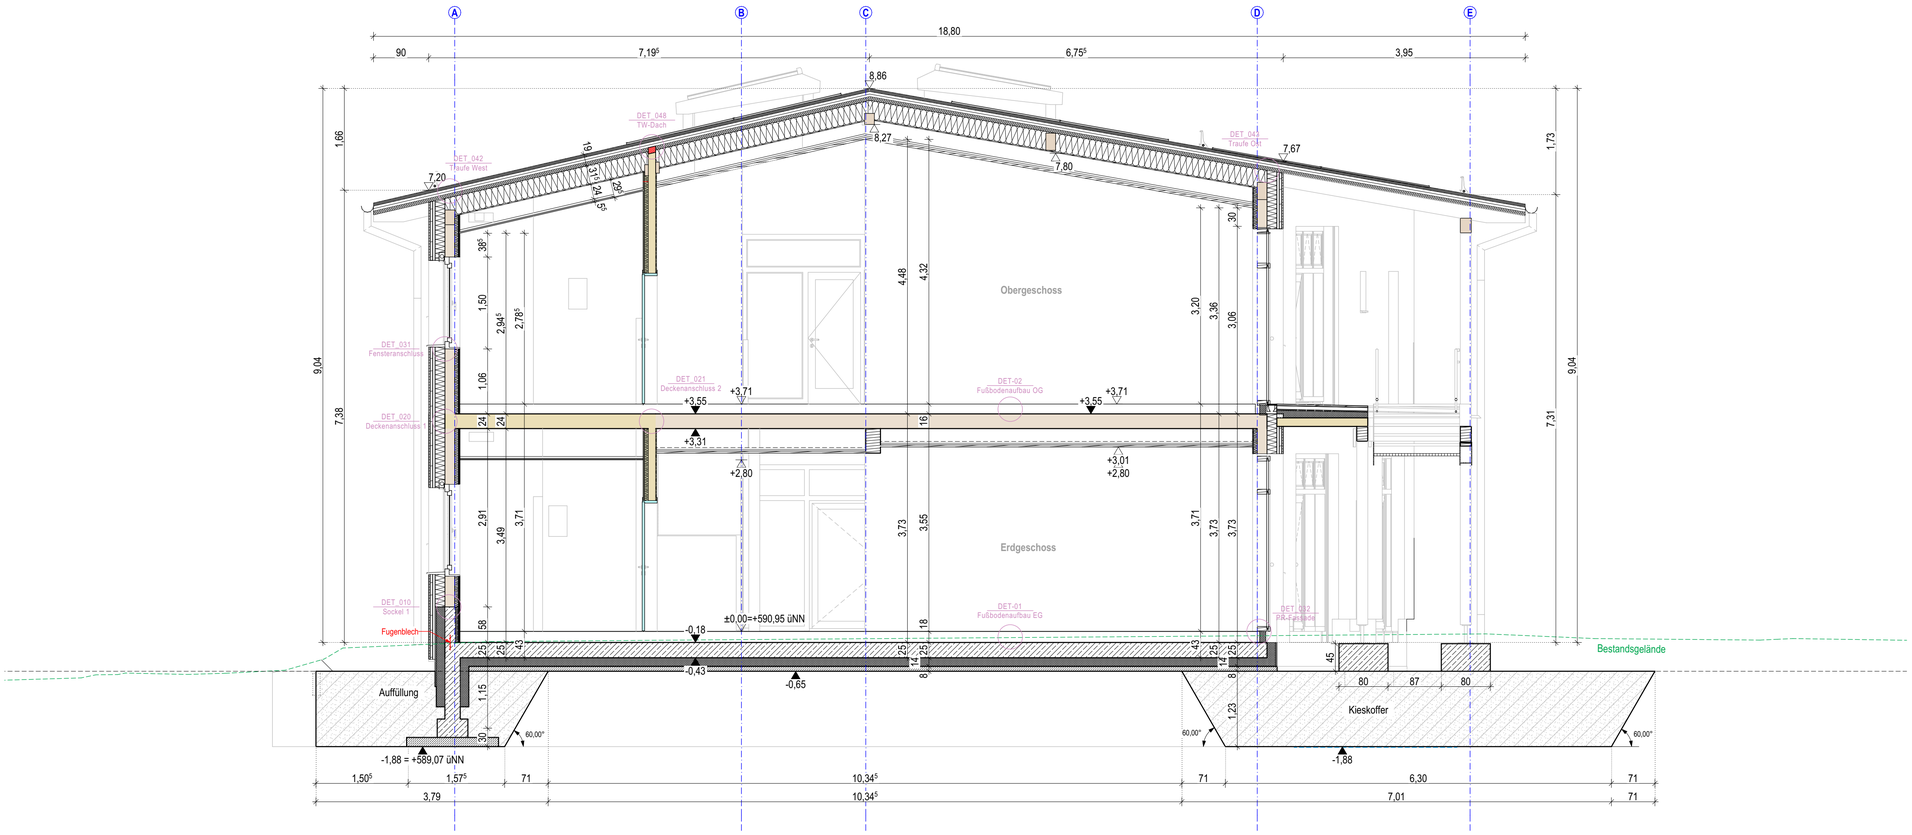

2-2 Schnitt 2-2 1:50

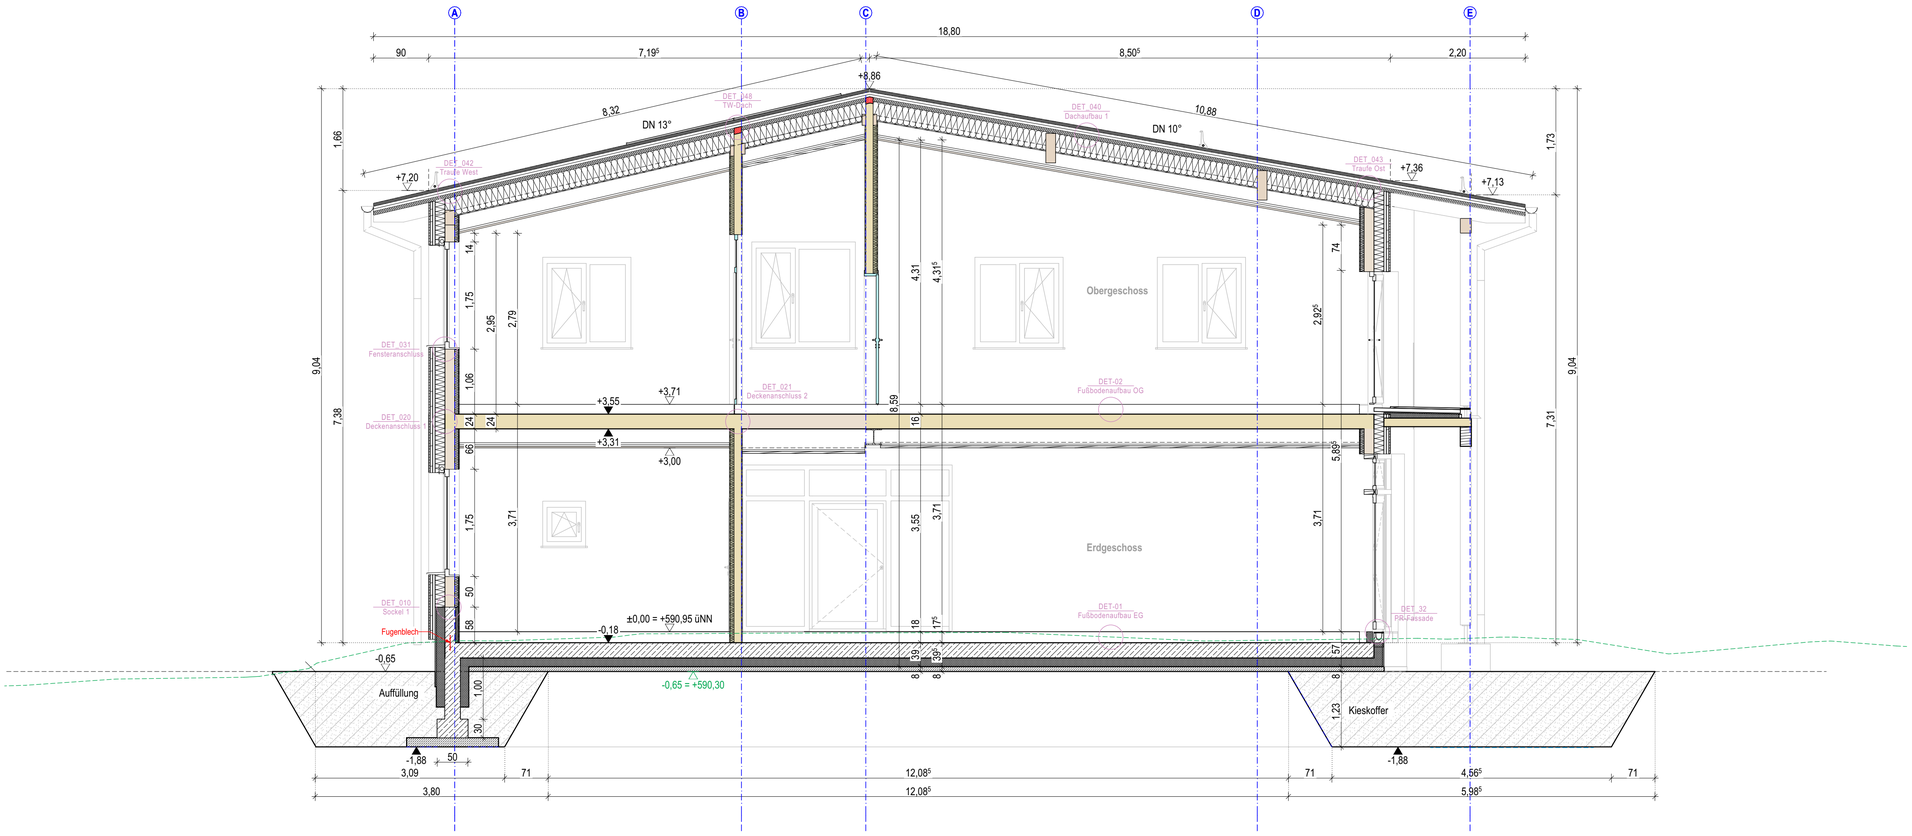

1-1 Schnitt 1-1 1:50

ZEICHENERKLÄRUNG UND HINWEISE

OK	Oberkante		Bodenablauf	RS	Raffstore
UK	Unterkante	DE	Dehnfuge	el. PZ	Elektr. Profilzylinder
VK	Vorderkante	AFB	Arbeitsfugenband	BZ	Blindzylinder
FFB	Fertigfußboden	DFB	Dehnfugenband	WC	WC-Beschlag
RFB	Rohfußboden	DA	Dachausstieg	E	Elektro
FD	Fertigdecke	DFF	Dachfenster	E-RL	Elektro- Rolladen
RD	Rohdecke	RWA	Rauch-/ Wärmeabzug	E-RS	Elektro- Raffstore
BRH	Brüstungshöhe	NA	Notausgang - Ausstieg	H	Heizung
UZ	Unterzug	OL	Oberlicht	L	Lüftung
ÜZ	Überzug	GK	Gipskarton	S	Sanitär
STB	Stahlbeton	MA	Maueranschlussschiene		
BP	Bodenplatte	GW	Gurtwickler		
RR	Regenrohr	M	Motor-Raffstore		
FT	Fertigteil	RL	Rolladen		

	OK Fertigfußboden		Beton unbewehrt		BD Bodendurchbruch
	UK Fertigdecke		Stahlbeton nach Statik		DD Deckendurchbruch
	OK Rohdecke		WU- Beton		WD Wanddurchbruch
	UK Rohdecke		Fertigteil- Elemente		WS Wandschlitz
	Rohboden = Fertigfußboden		Ziegelmauerwerk		FD Fundamentdurchbruch
	Rohdecke = Fertigdecke		Wärmedämmung		BS Bodenschlitz
	Änderungshinweis, Index		Trockenbau- Wand		BA Bodenaussparung
					WA Wandaussparung
			Brandwand		feuerbeständiger Abschluss
			Wand in Bauart einer Brandwand		hochfeuerhemmender Abschluss
			F90 - feuerbeständig		feuerhemmender Abschluss
			F60 - mit mechanischer Beanspruchung		Rauchschutz-Abschluss
			F60 - hochfeuerhemmend		Türen V/D/S
			F30 - feuerhemmend		

± 0,00 = OK FFB EG = 590,95 m üNN

Sämtliche Maße sind vom Auftragnehmer eigenverantwortlich zu prüfen! Unstimmigkeiten sind der Bauleitung und dem Planer sofort zu melden und mit diesem abzuklären! Pläne sind zur Maßentnahme nur bedingt geeignet!
Sämtliche Höhenmaße für Türen und Fenster beziehen sich auf OK - Rohboden.
Alle gesonderten Detail-, Schlitz-, Aussparungs- und Statikpläne sind Bestandteil des Werkplanes.

Brandschutzrelevante Eintragungen siehe Nachweis vorbeugender Brandschutz!

AUSSPARUNGSPLÄNE SIND DURCH ELT- UND HLS-FACHFIRMEN ZU ERSTELLEN UND BEI DER AUSFÜHRUNG ZU BEACHTEN!

Index	Datum	gez.	Änderungen

Ausführungsplanung 24088

Bauvorhaben
Teilabbruch, Erweiterung und Umnutzung der KiTa St. Nikolaus
Brunnthal
Roßkopfweg 6
85649 Brunnthal
Fl.Nr.:102 Gemarkung Brunnthal

Planinhalt
Schnitt 1-1, Schnitt 2-2 M 1:50

± 0,00 = OK FFB EG = 590,95 m üNN

Projektübersicht

Auftraggeber
Gemeinde Brunnthal
Münchner Straße 5
85649 Brunnthal

Plannummer und Index KTB_L5_ARC_500_Schnitt 1-1, Schnitt 2-2

Datum 17.04.2026

Pfad 24088_KTB_Kita Brunnthal neu