

DET_031

FENSTERANSCHLUSS MIT TEXTILSCREEN

Mit Textilscreen

AUSSENWAND


- außen--
- 25 mm Fassadenschalung, Lärche vorvergraut
 - 40/60 mm Lattung horizontal
 - 40/60 mm Lattung vertikal
 - Fassadenbahn
 - 160 mm Holzfaserdämmung
 - 160 mm Brettsperrholz
 - 60 mm Installationsebene/ Holzwolle
 - 2x12,5 mm Gipskarton oder
 - 19 mm Dreischichtplatte, Fichte lasiert oder gekalkt (nach Bemusterung)
- innen--

STURZ

- 2 Anschluss Fenster dampfdicht
- 3 Dreischichtplatte 15 mm
- 4 Ausgleichslattung
- 5 Lüftungsgitter, Stahl verzinkt 30x40 mm
- 6 Kompriband
- 7 Textilscreen
Fc Wert min. 0,65
Glasfasergewebe Serge 5%,
Farbe nach Bemusterung z.B. grau/kohle


BRÜSTUNG

- 2 Fugenband
- 3 Abdichtung dampfopen
- 4 Lüftungsgitter, Aluminium 30x30 mm
- 5 Fensterblech verstärkt
- 6 Ausgleichslattung
- 7 Anschluss Fenster dampfdicht
- 8 Dämmung
- 9 Fensterbrett 30 mm Multiplex Birke
- 10 Im Mehrzweckraum Kanten auf 1 cm abrunden
- 11 Brüstung luftdicht abkleben

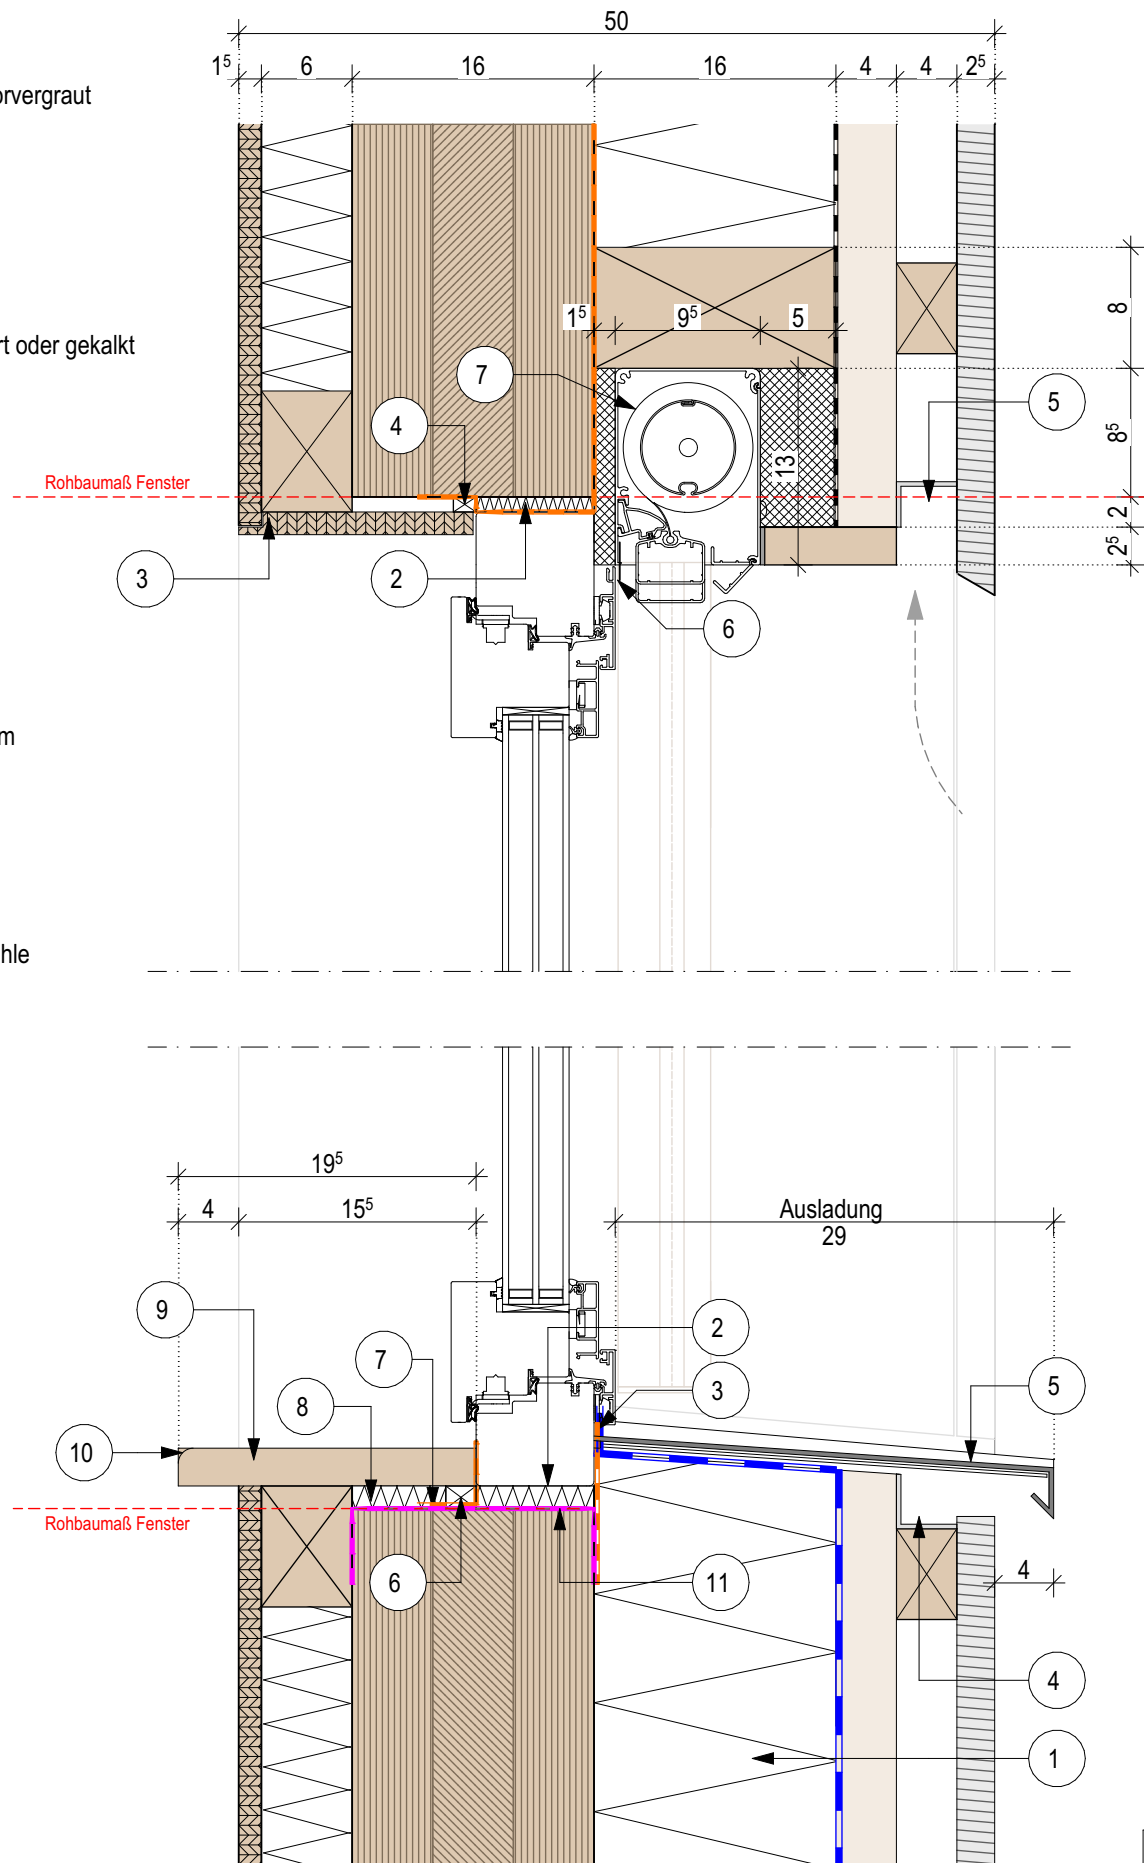

LAIBUNG

- 2 Fensterblech Stahl lackiert, RAL 7016
- 3 Eckstoß luftdicht abkleben
- 4 Anschluss Fenster dampfdicht
- 5 Dreischichtplatte 15 mm, in der Laibung innen
- 6 Ausgleichslattung
- 7 Fensterbrett 30 mm Multiplex Birke
- 8 Stockaufdopplung
- 9 Führungsschiene Textilscreen

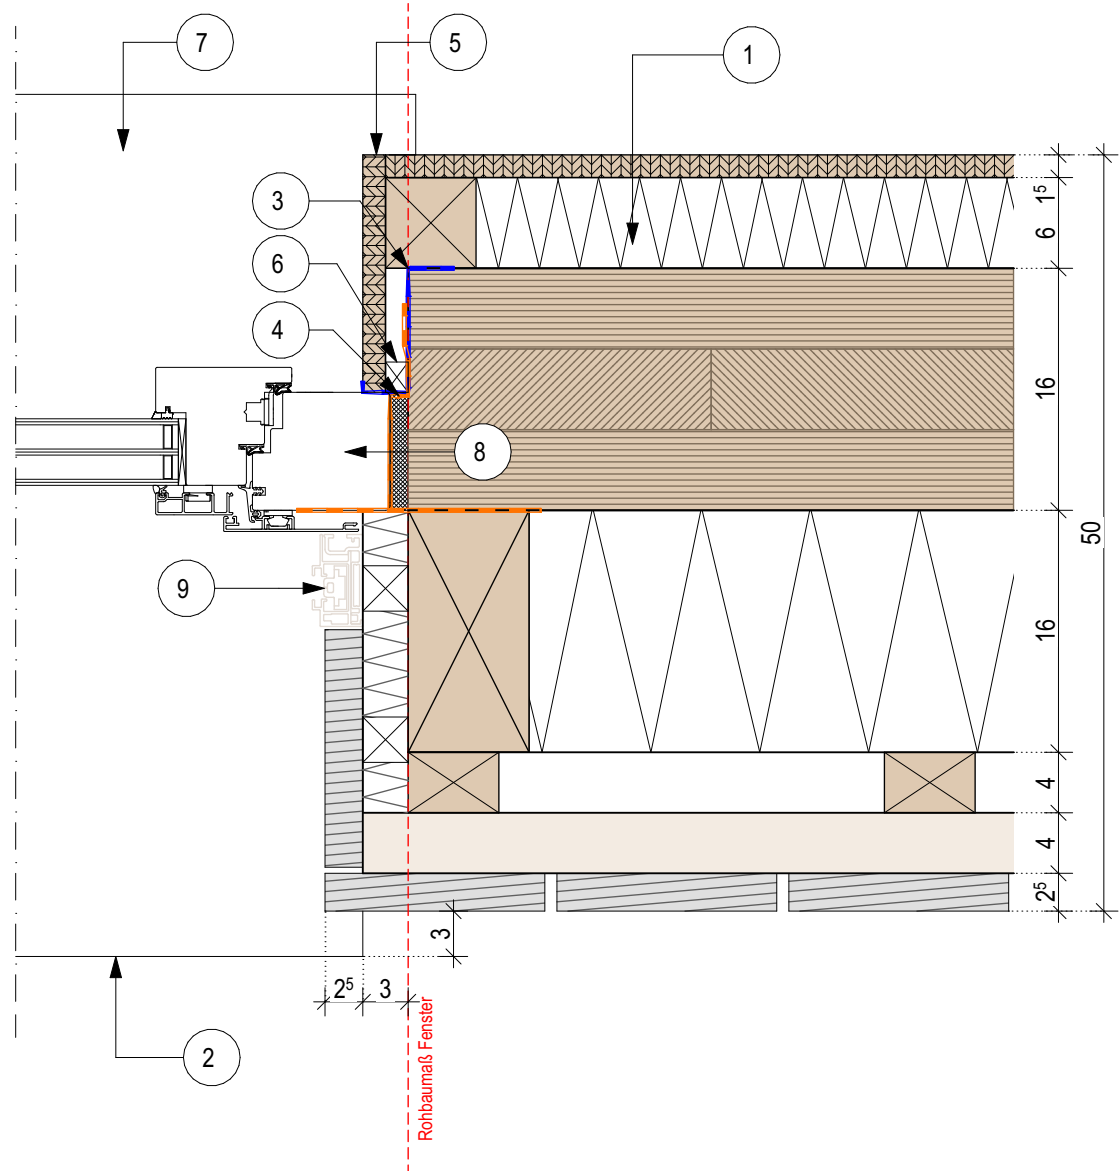

24088 Teilabbruch, Erweiterung und
Umnutzung der KiTa St. Nikolaus
Brunnthal Gemeinde Brunnthal

Regeldetail
Fensteranschluss Textilscreen
17.04.2026 / 1:5, 1:10
KTB_L5_ARC_DET_031_Fensteranschluss Textilscreen