

DET_046
OBERLICHT FLUR

- 1

Dachaufbau gemäß **DET_040 Dachaufbau**
- 2

Wechsel 16/22 nach Angabe Statik
- 3

Rahmen, konstruktiv von unten mit Wechsel verschraubt mittels Würth Assy plus VG Ø 8 mm - 360 mm, a = 50 cm gemäß Statik
- 4

Velux Dachfenster Skylight modular 1,80/ 0,75 m oder gleichwertig
- 5

Dämmung 60 bzw. 80 mm, WLS ???
- 6

Dampfsperre
- 7

Dachbahn diffusionsoffen, **verklebt!**
- 8

24 mm Dreischichtplatte als Verkleidung, umlaufend
- 9

Einblechung zum Schutz der Dachbahn Aluminium eloxiert, Zuschnitt ca. bis 75 cm, 3-fach gekantet
- 10

Holzleiste 15x70 mm
- 11

Flachstahl Aluminium 10x100 mm
- 12


Holzbohle (Hochpunkt b x h 30x25 cm)
- 13

Einblechung zum Schutz der Dachbahn, Aluminium eloxiert, Zuschnitt bis ca. 1,0 m
- 14

Verblechung zur Wasserführung
- ALLGEMEIN**

- jedes zweite Modul öffnenbar

- innenliegender Sonnenschutz, grau, Fc-Wert $\leq 0,75$

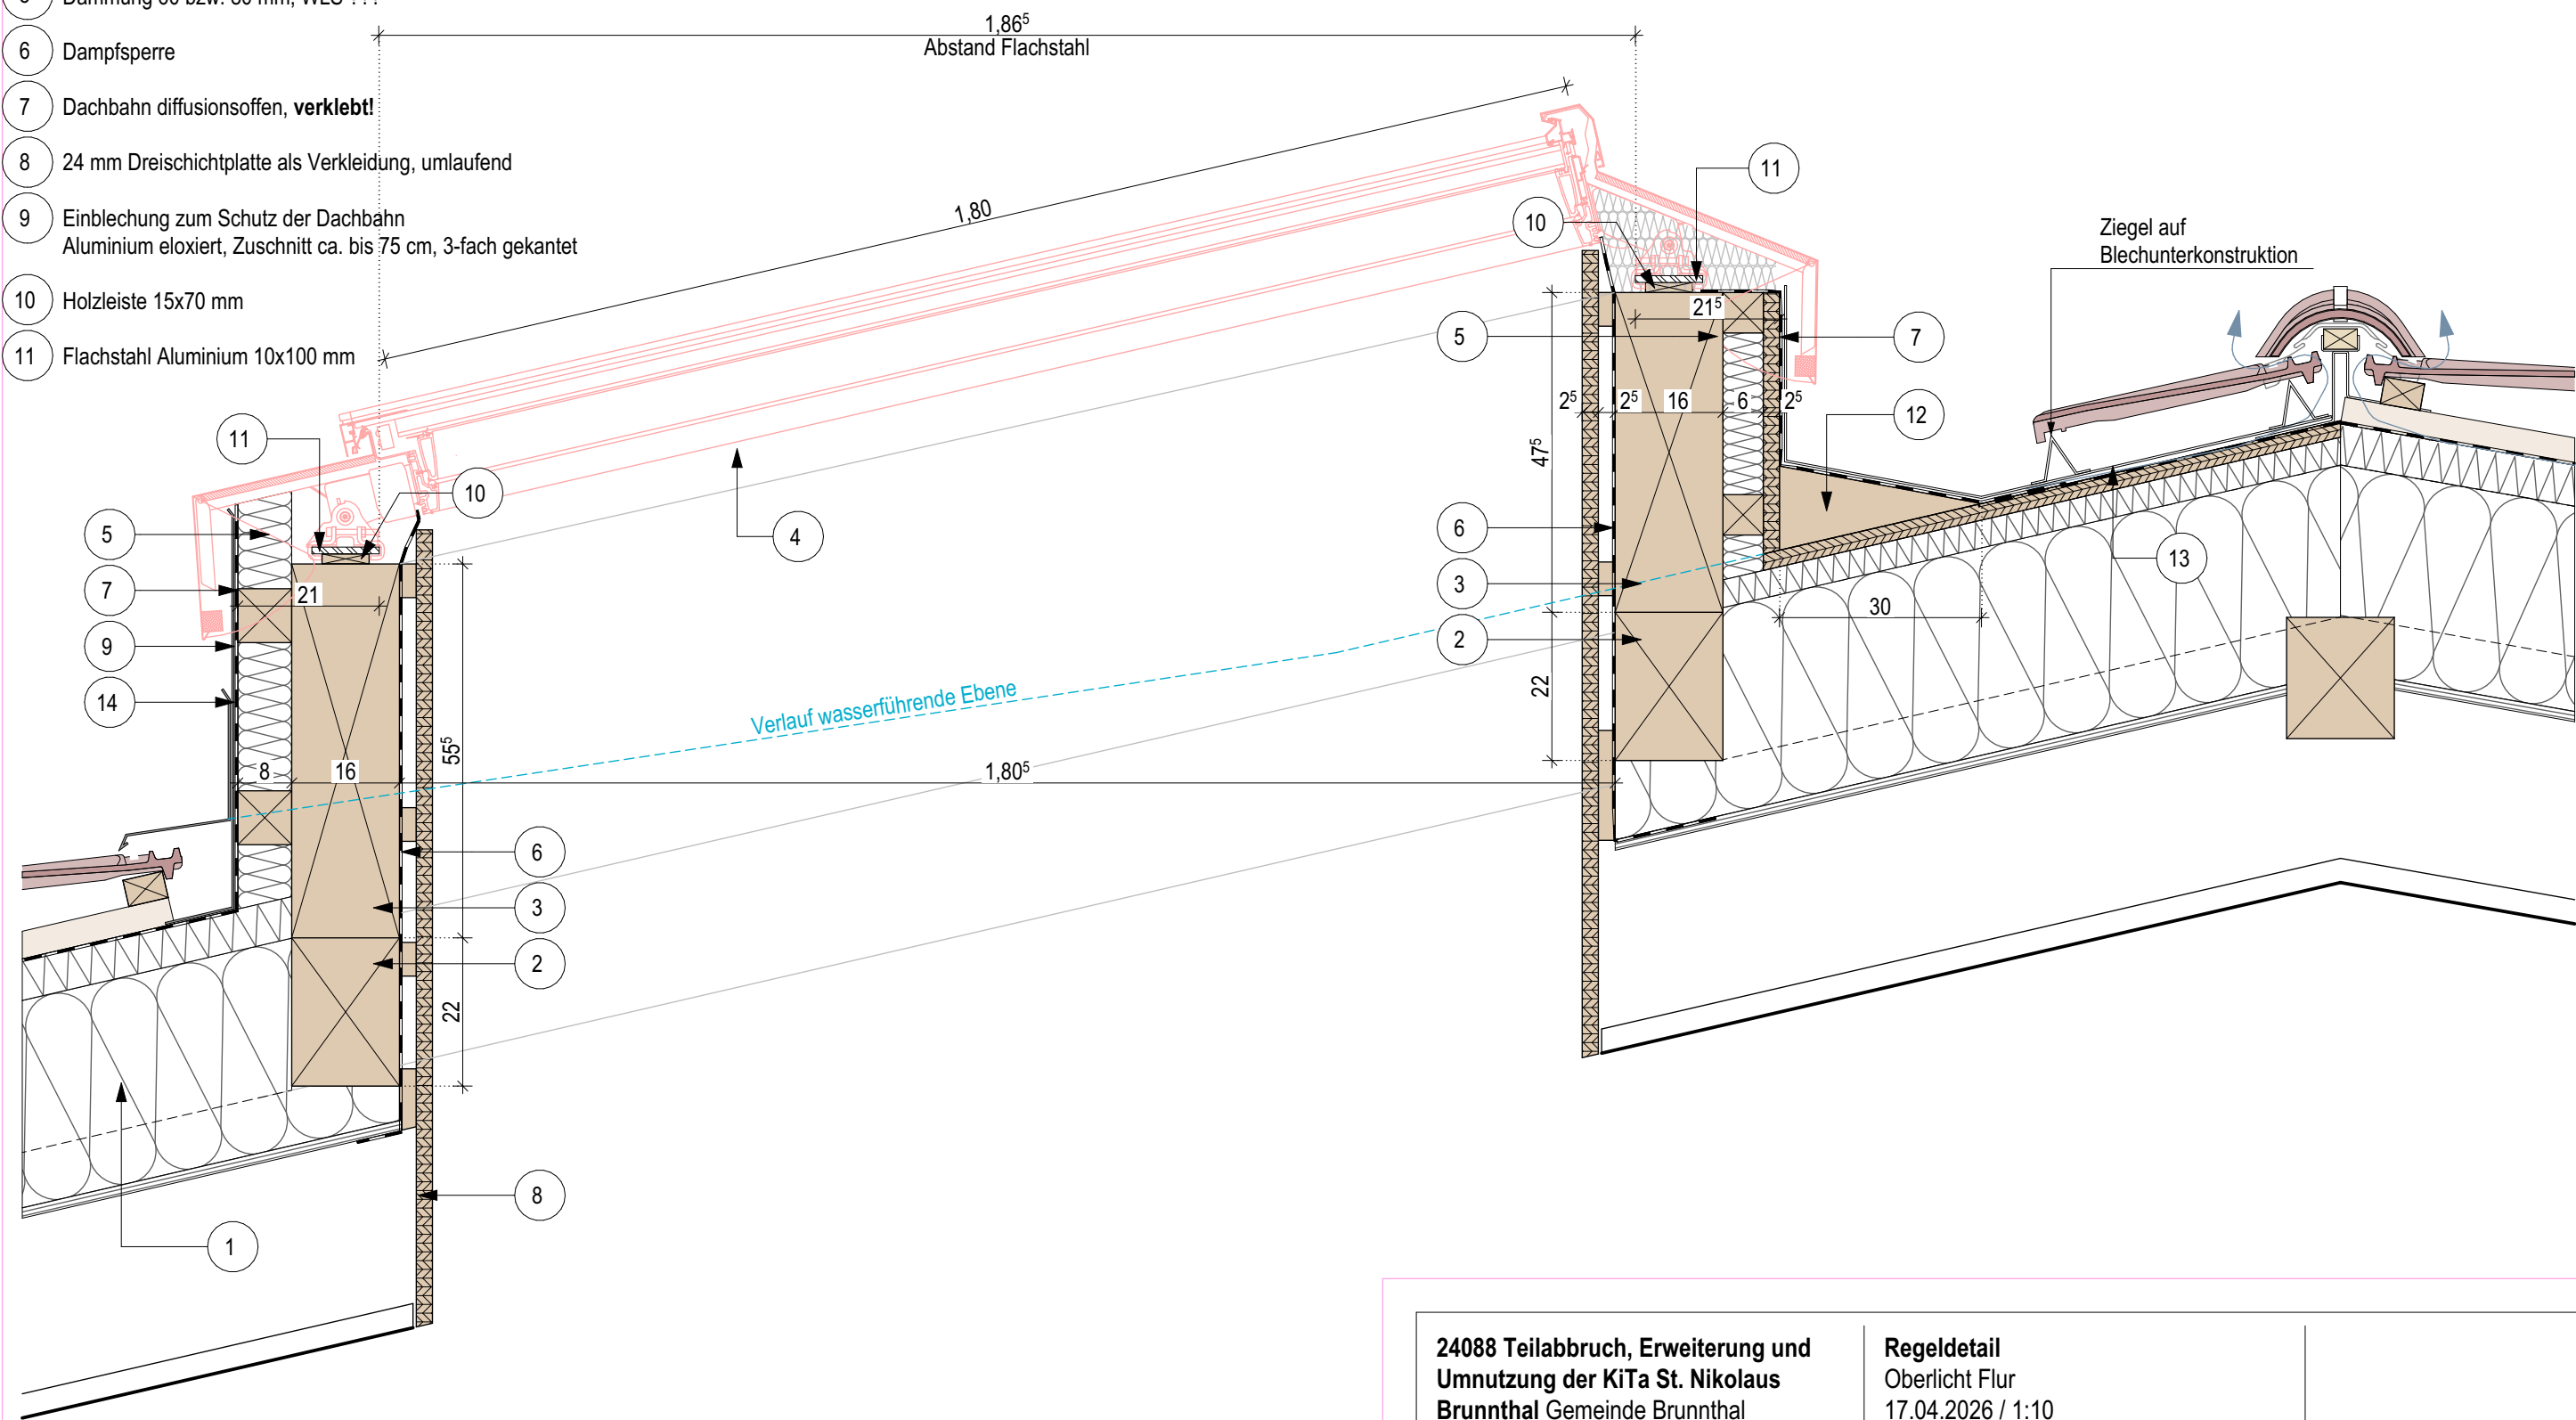

24088 Teilabbruch, Erweiterung und
Umnutzung der KiTa St. Nikolaus
Brunnthal Gemeinde Brunnthal

Regeldetail
Oberlicht Flur
17.04.2026 / 1:10
KTB_L5_ARC_DET_046_Oberlicht Flur