

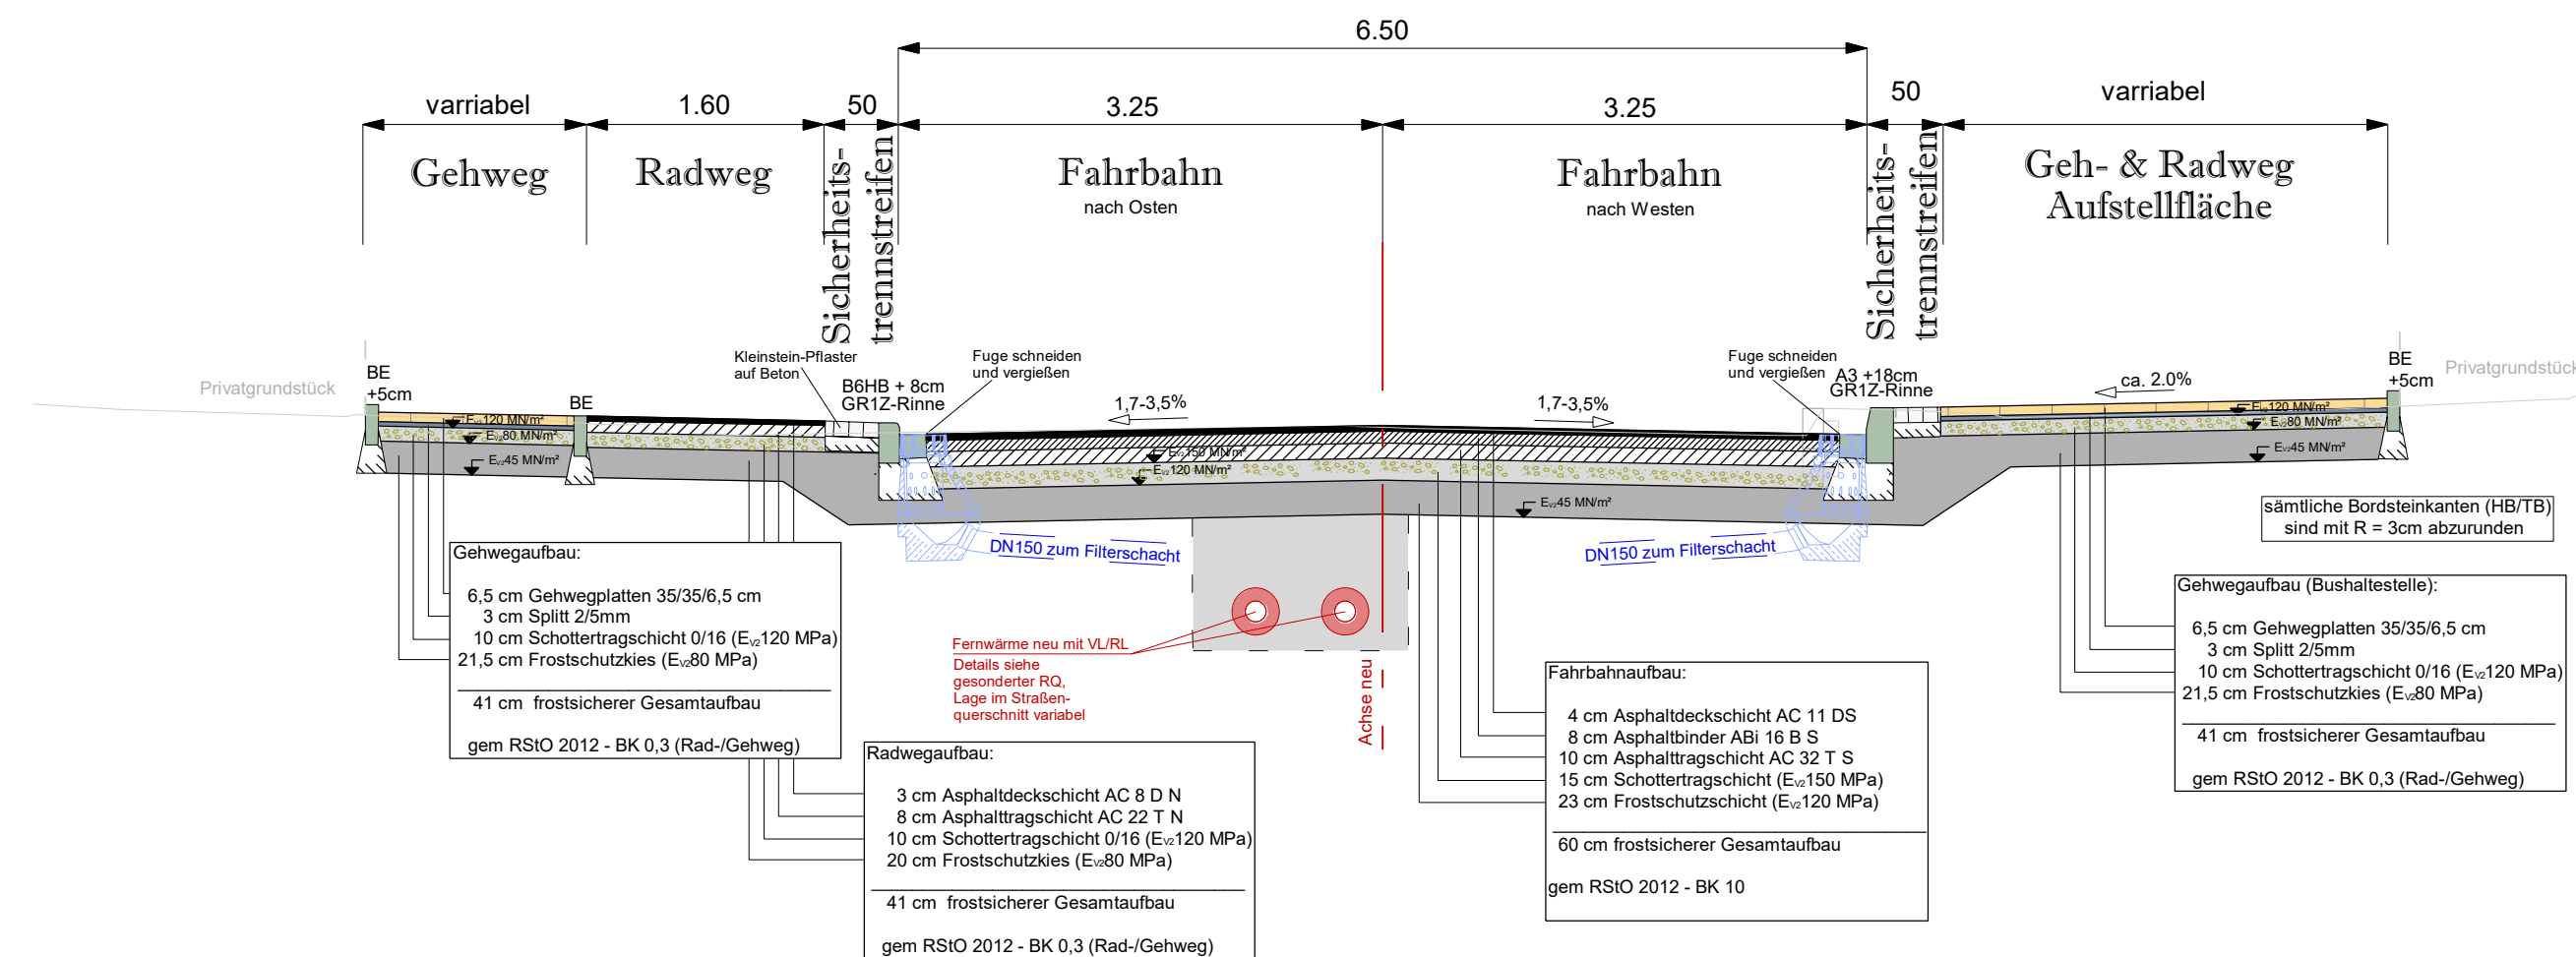


Lochhamer Straße

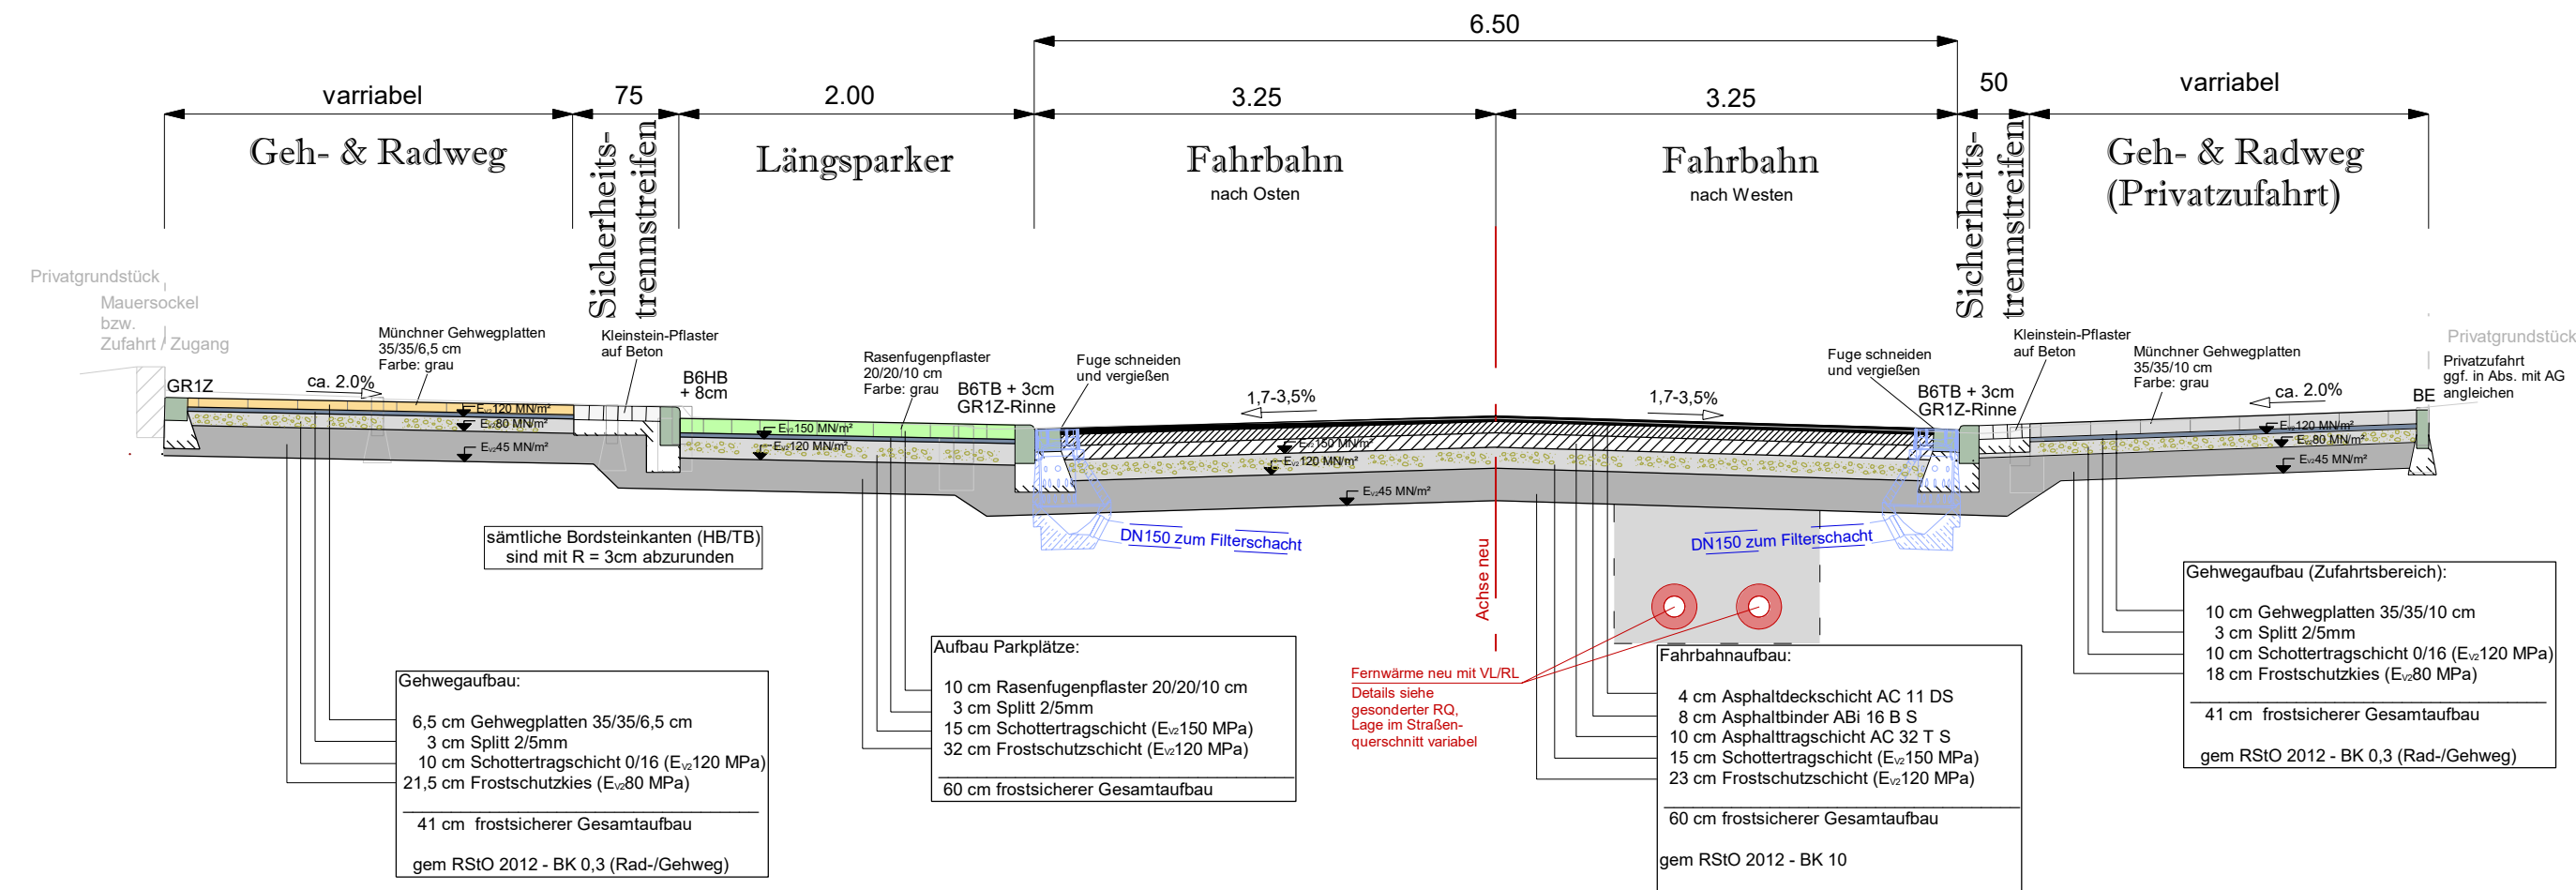


DETAIL RIGOLEN

Querschnitt

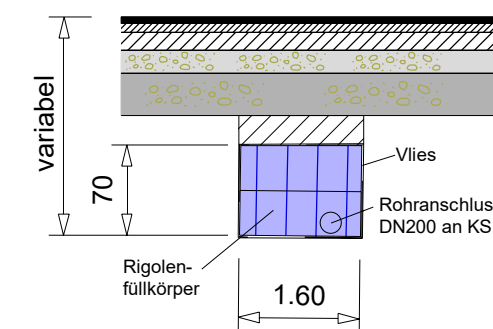

Längsschnitt

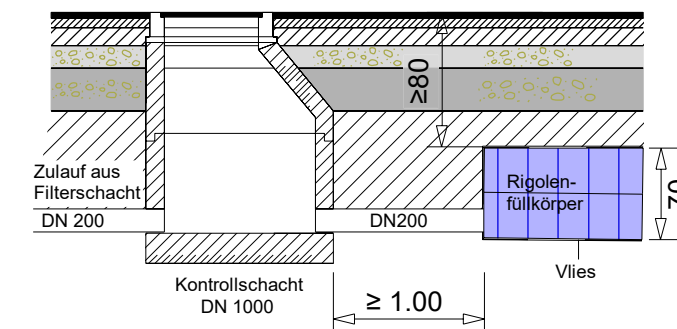

Die Lage und Tiefe der vorhandenen Spartenleitungen ist vom AN eigenverantwortlich zu überprüfen!

Die Querneigungen (Gehweg/Parkplätze/Zufahrten) sind in Absprache mit dem AG in Teilbereichen an den Bestand anzugleichen.

Nr.	Art der Änderung	Datum	Name

Gemeinde Gräfelfing		Blatt Nr. RQ 01	
		Datei:	
		Datum	Zeichen
Ausschreibungsplanung	bearbeitet	03 / 2026	KHW
	gezeichnet	03 / 2026	KHW
	geprüft		
Lochhamer Straße Ost		Regelquerschnitt	
		Maßstab: 1 : 50	
Aufgestellt:			
.....			
Unterschrift			