




Deckenbauarbeiten 2026
Kreisstraße FRG 9 "OD Grafenau"
Beschilderungsplan bei Abschnitt 1

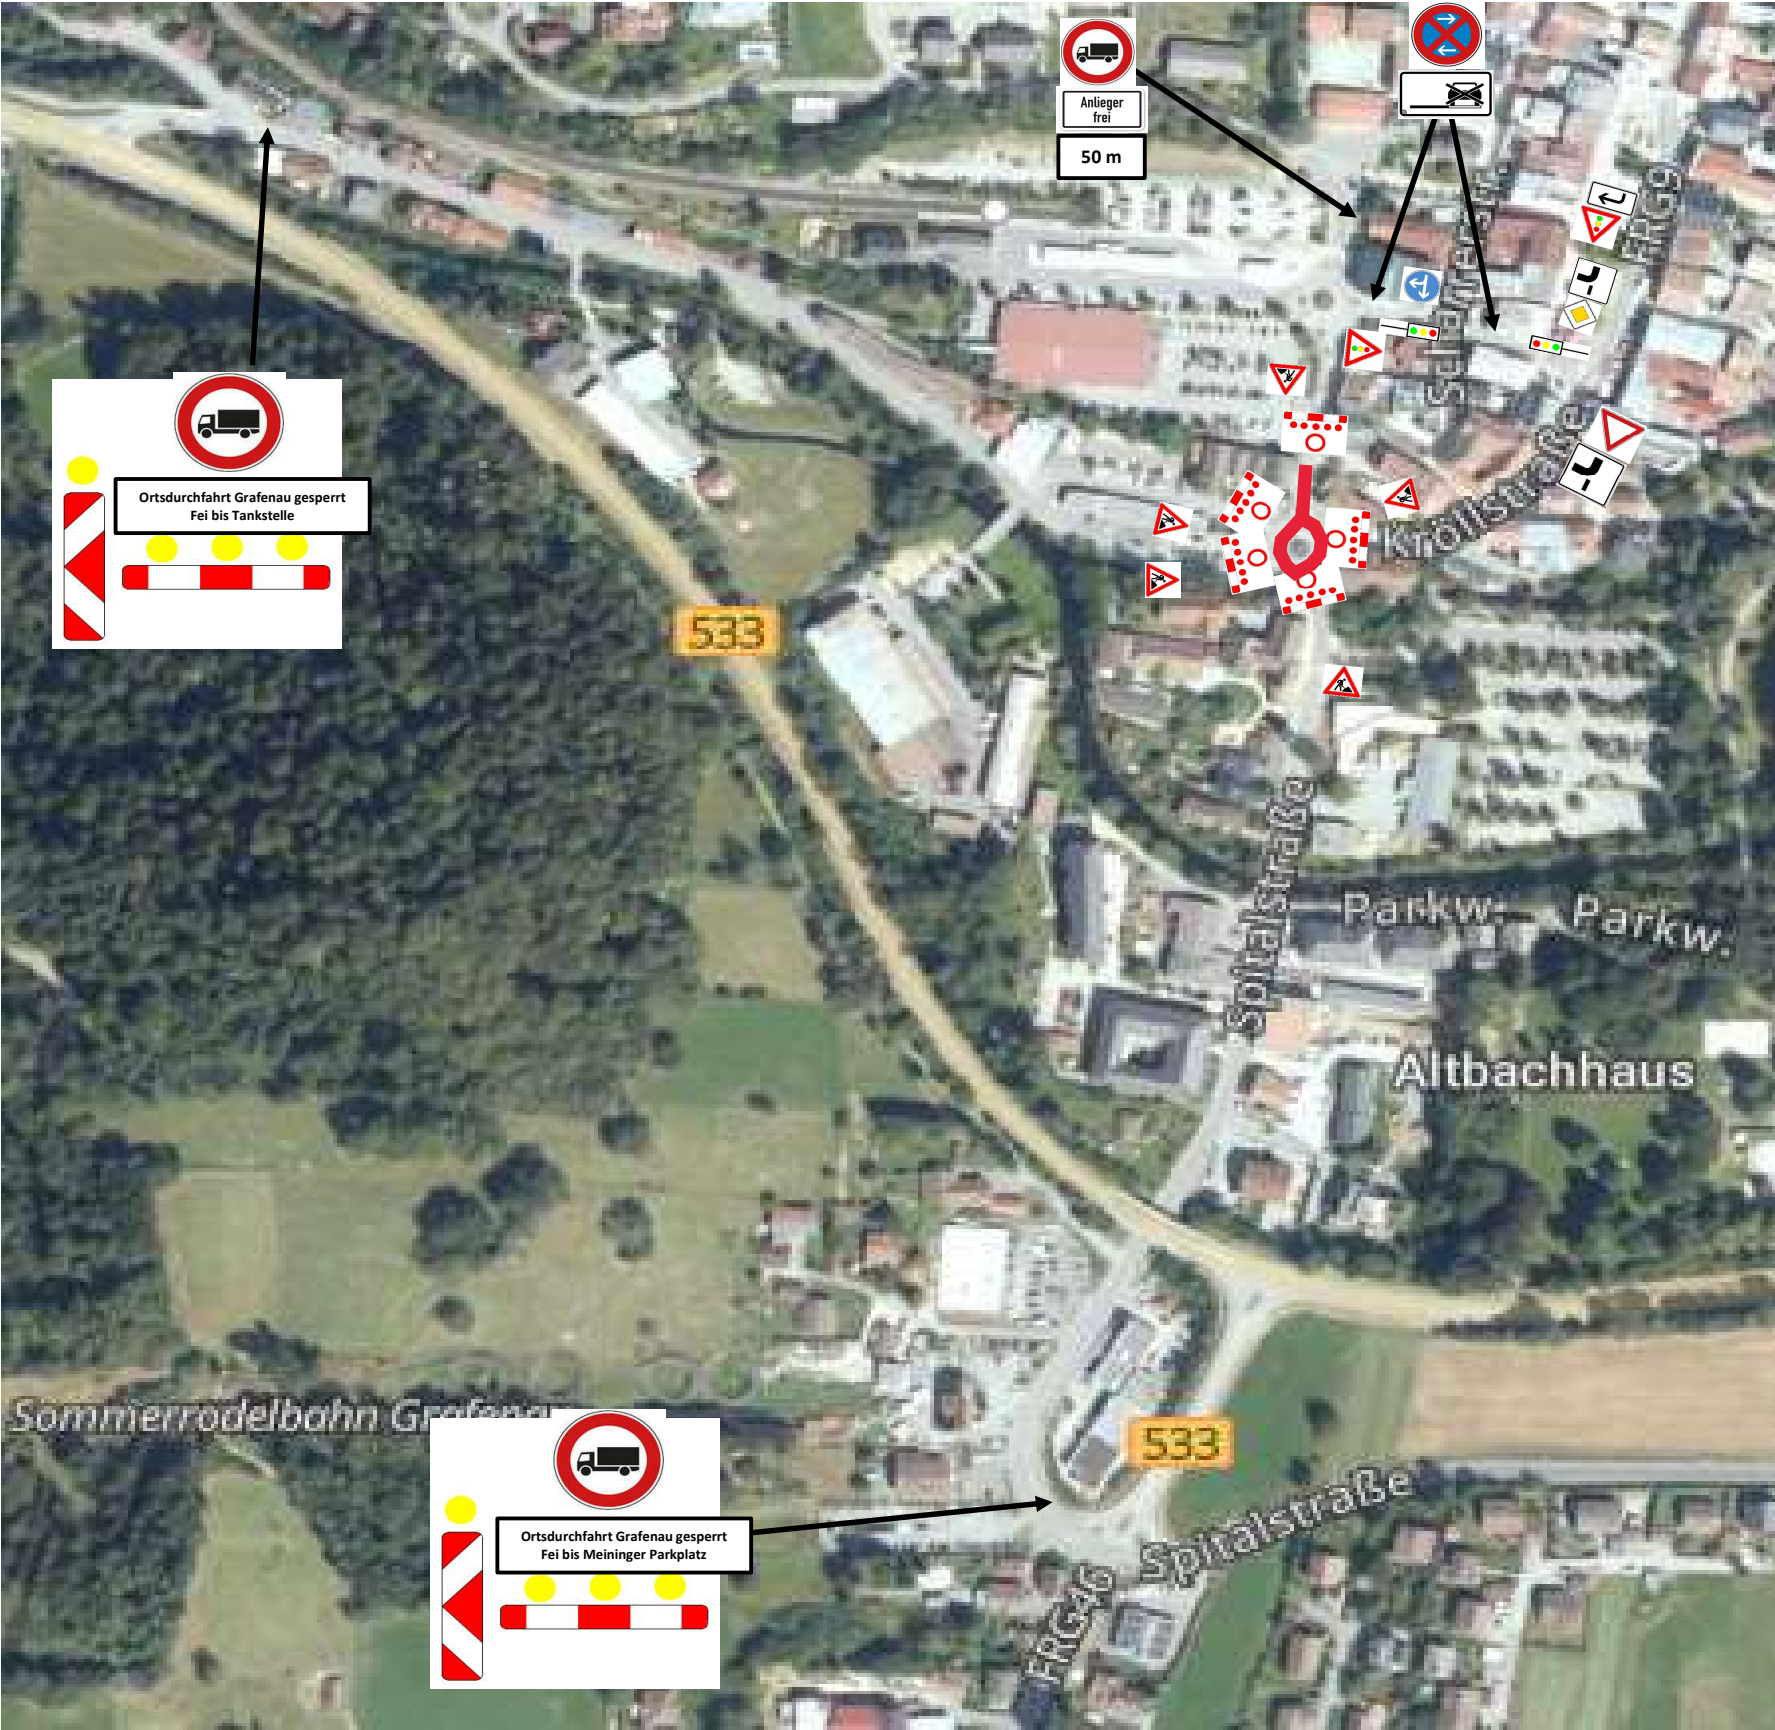

Deckenbauarbeiten 2026
Kreisstraße FRG 9 "OD Grafenau"
Beschilderungsplan bei Abschnitt 2

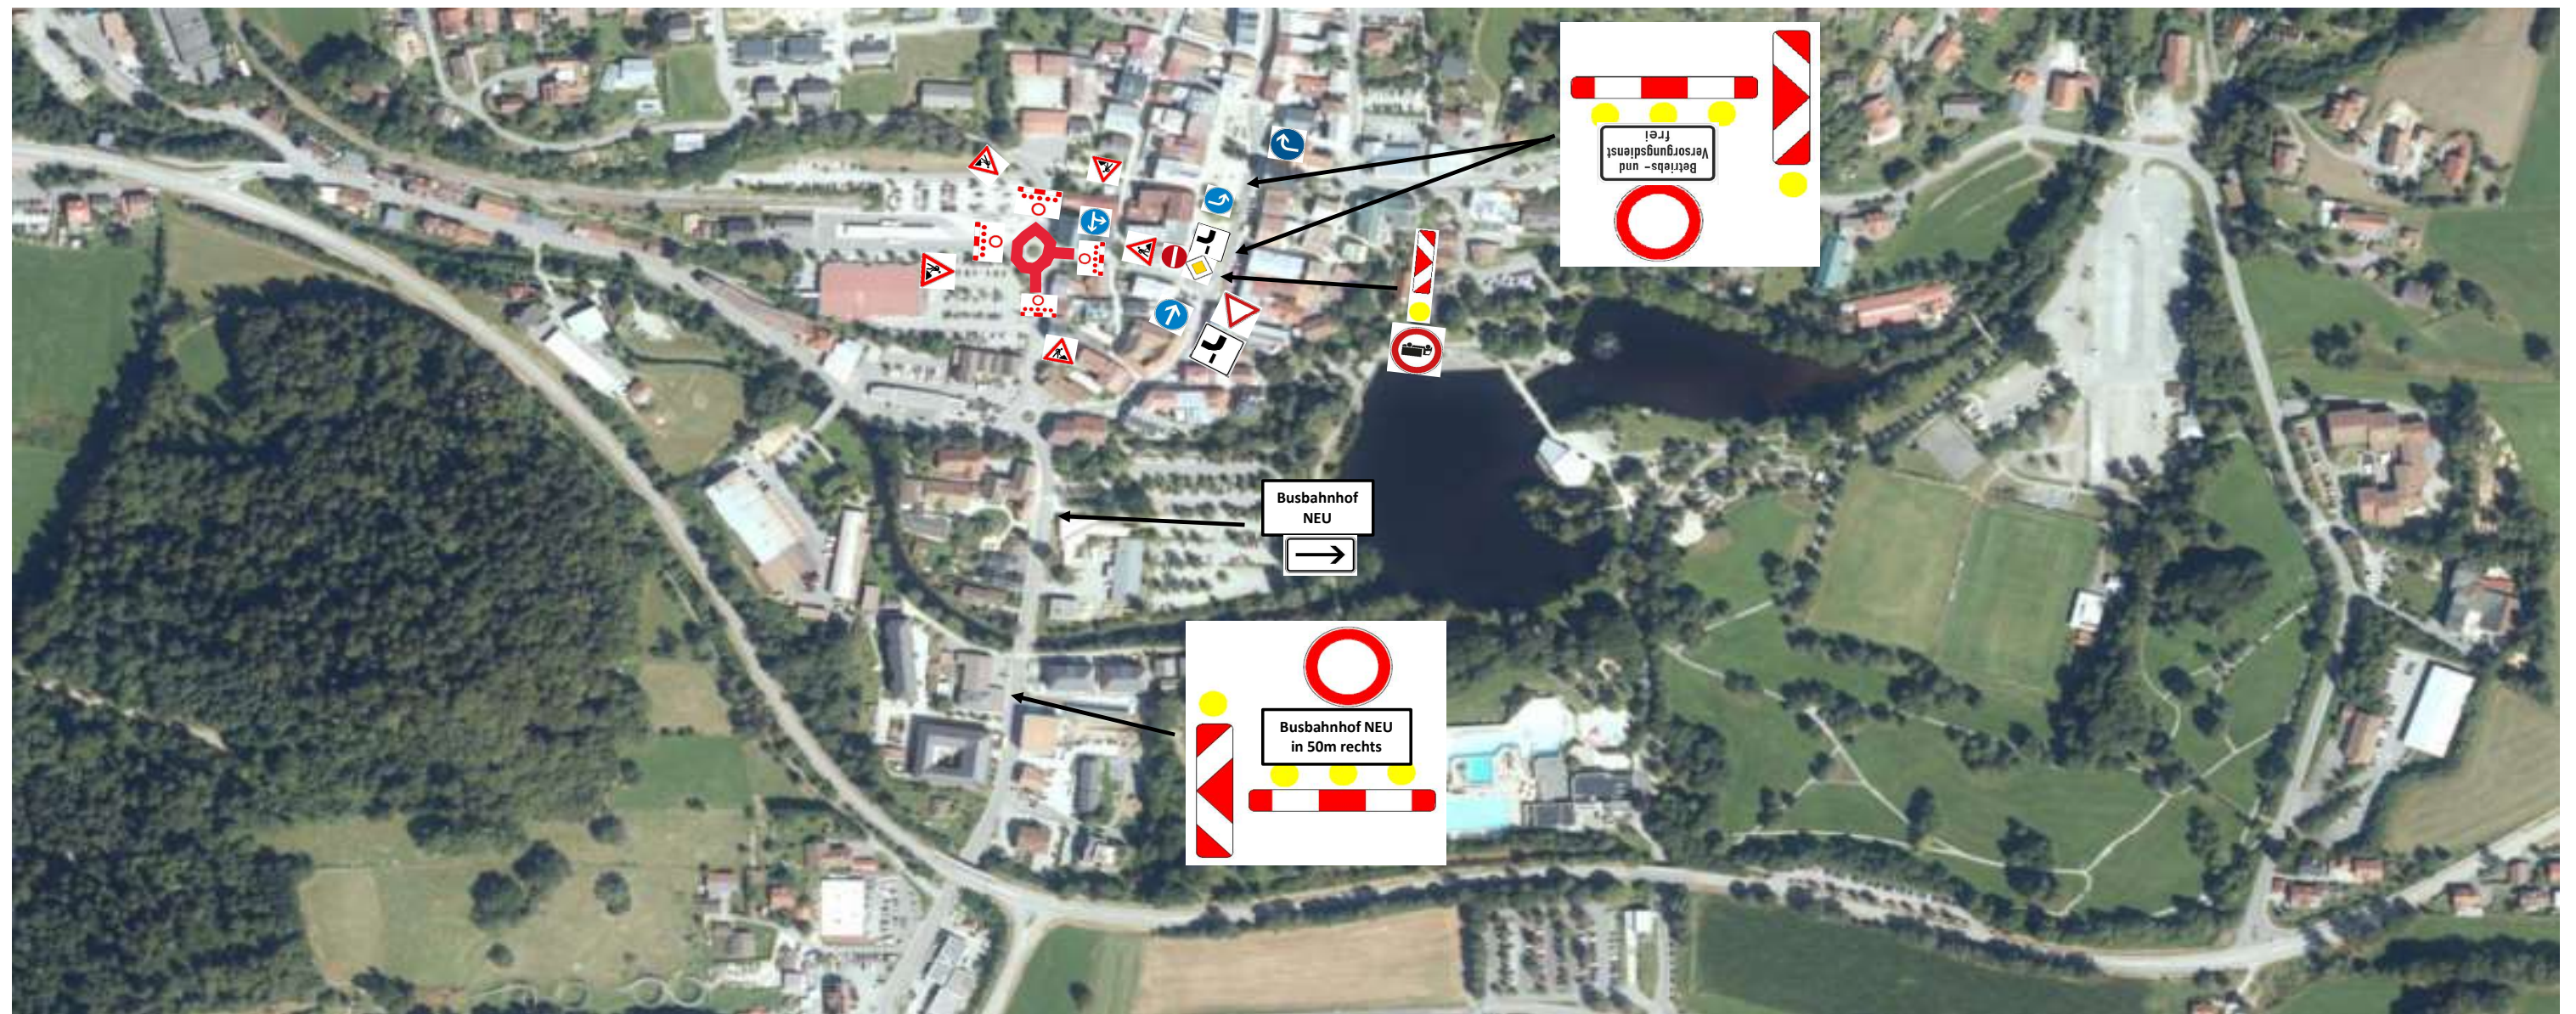

Deckenbauarbeiten 2026
Kreisstraße FRG 9 "OD Grafenau"
Beschilderungsplan bei Abschnitt 3

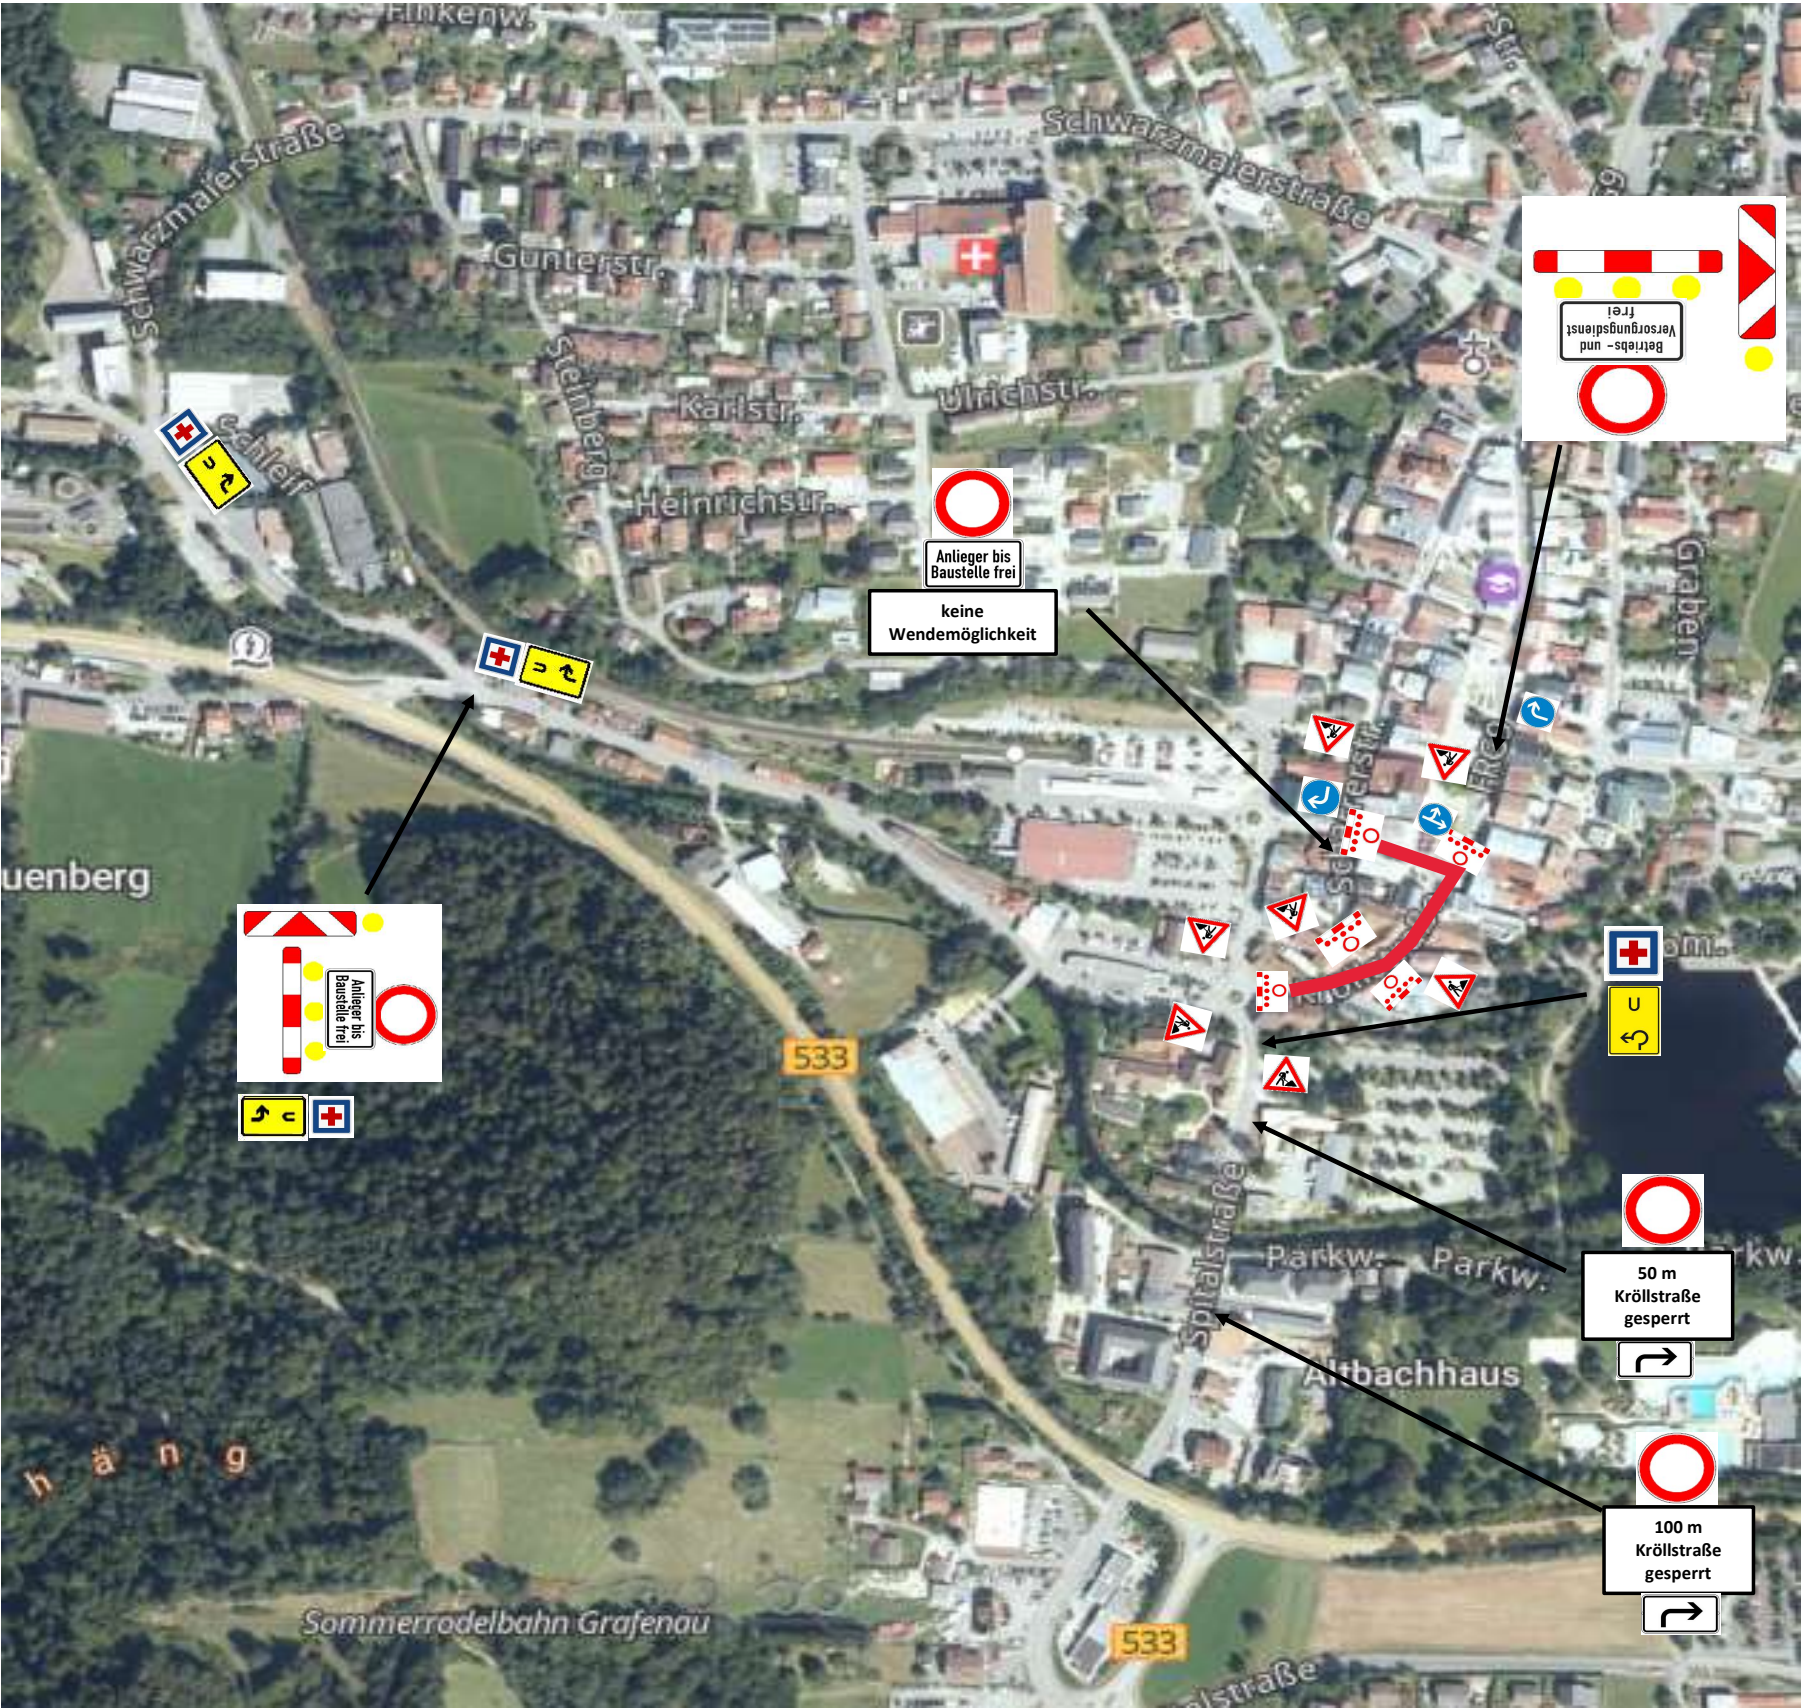

Deckenbauarbeiten 2026
Kreisstraße FRG 9 "OD Grafenau"
Beschilderungsplan bei Abschnitt 4a




Beschilderungsplan bei Abschnitt 4b




Deckenbauarbeiten 2026
Kreisstraße FRG 9 "OD Grafenau"
Beschilderungsplan bei Abschnitt 5a



Deckenbauarbeiten 2026
Kreisstraße FRG 9 "OD Grafenau"
Beschilderungsplan bei Abschnitt 5b

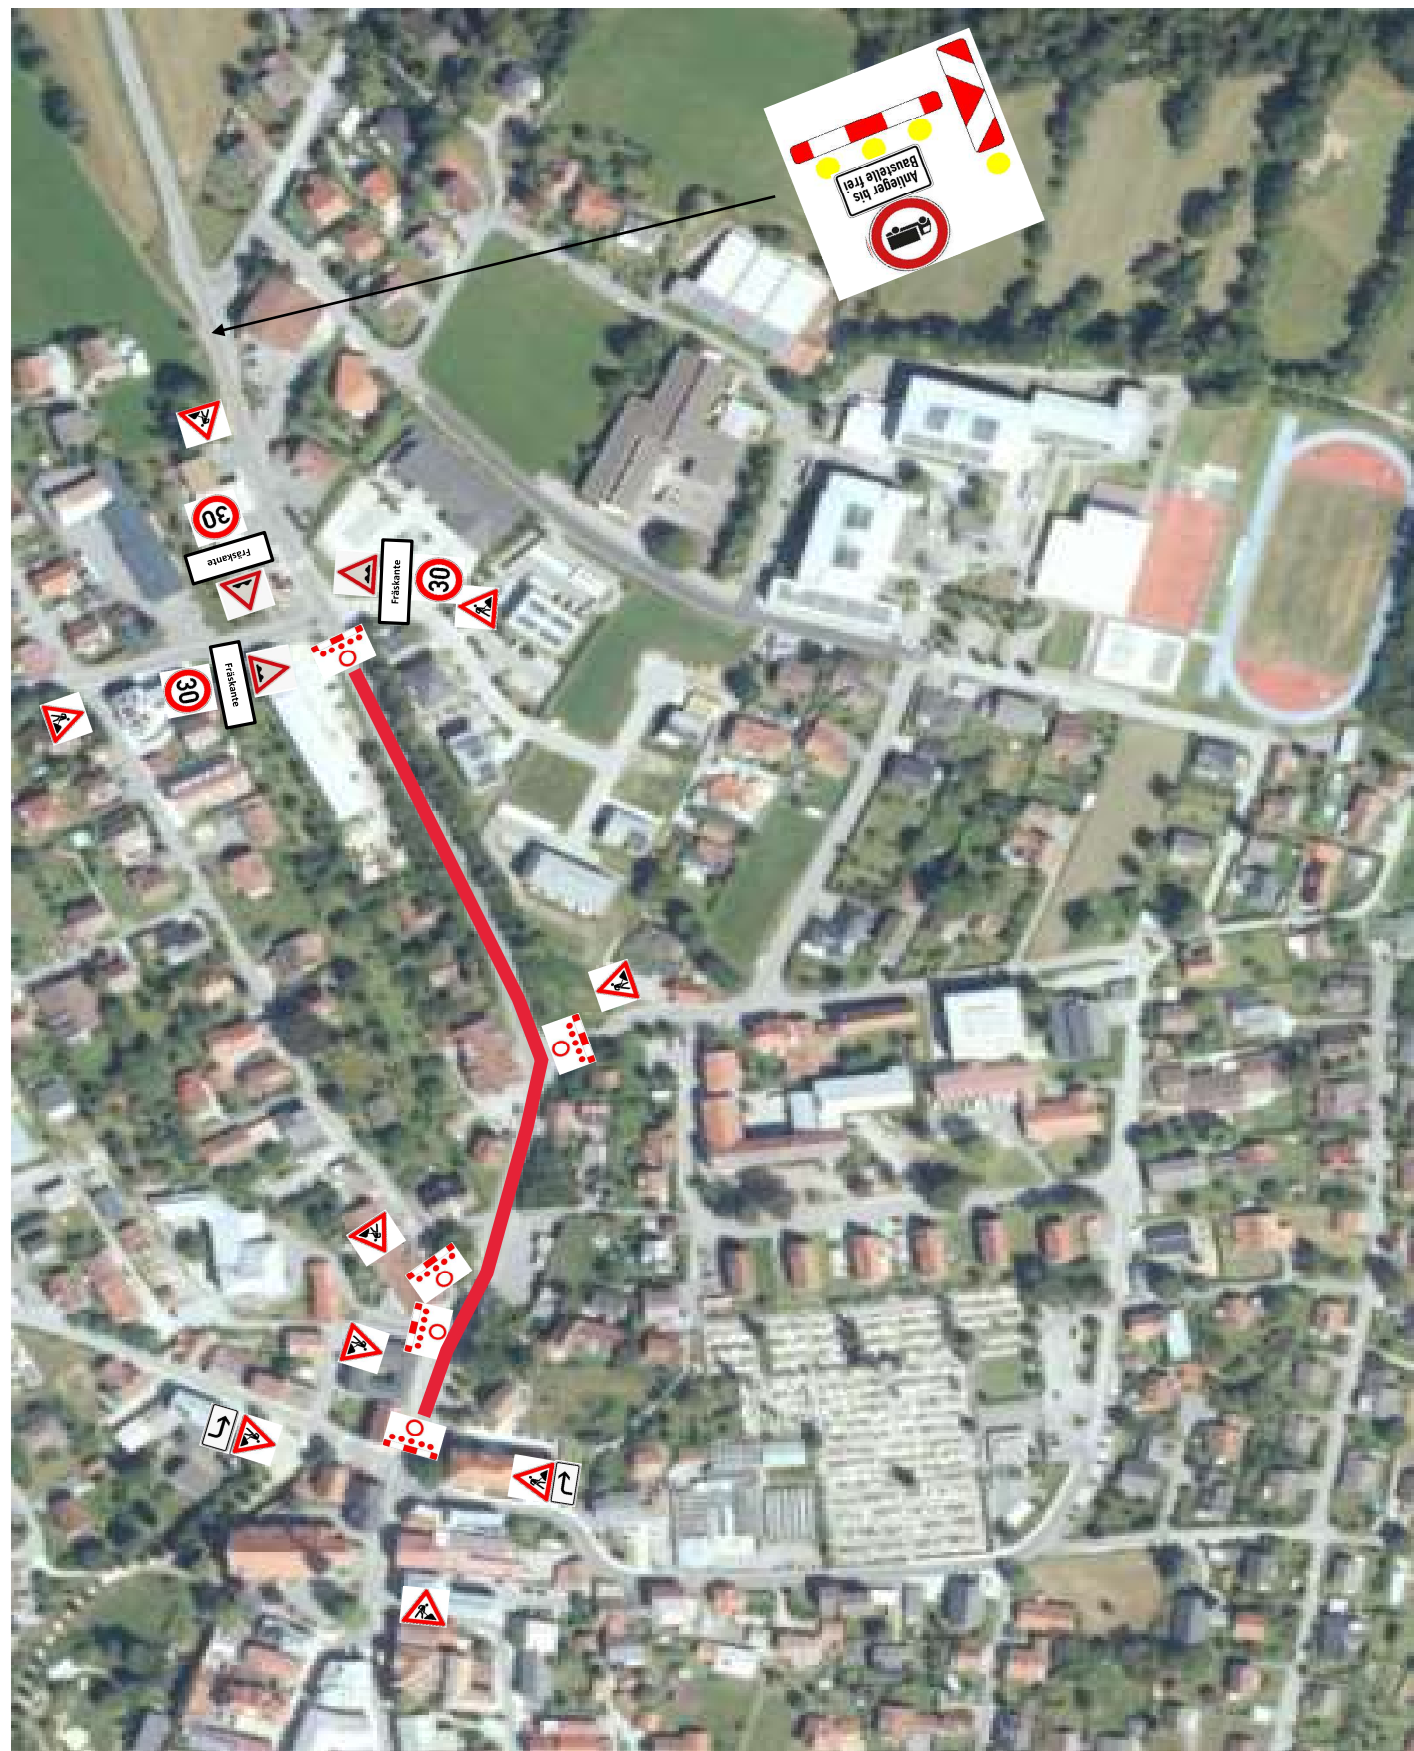

Deckenbauarbeiten 2026
Kreisstraße FRG 9 "OD Grafenau"
Beschilderungsplan bei Abschnitt 6

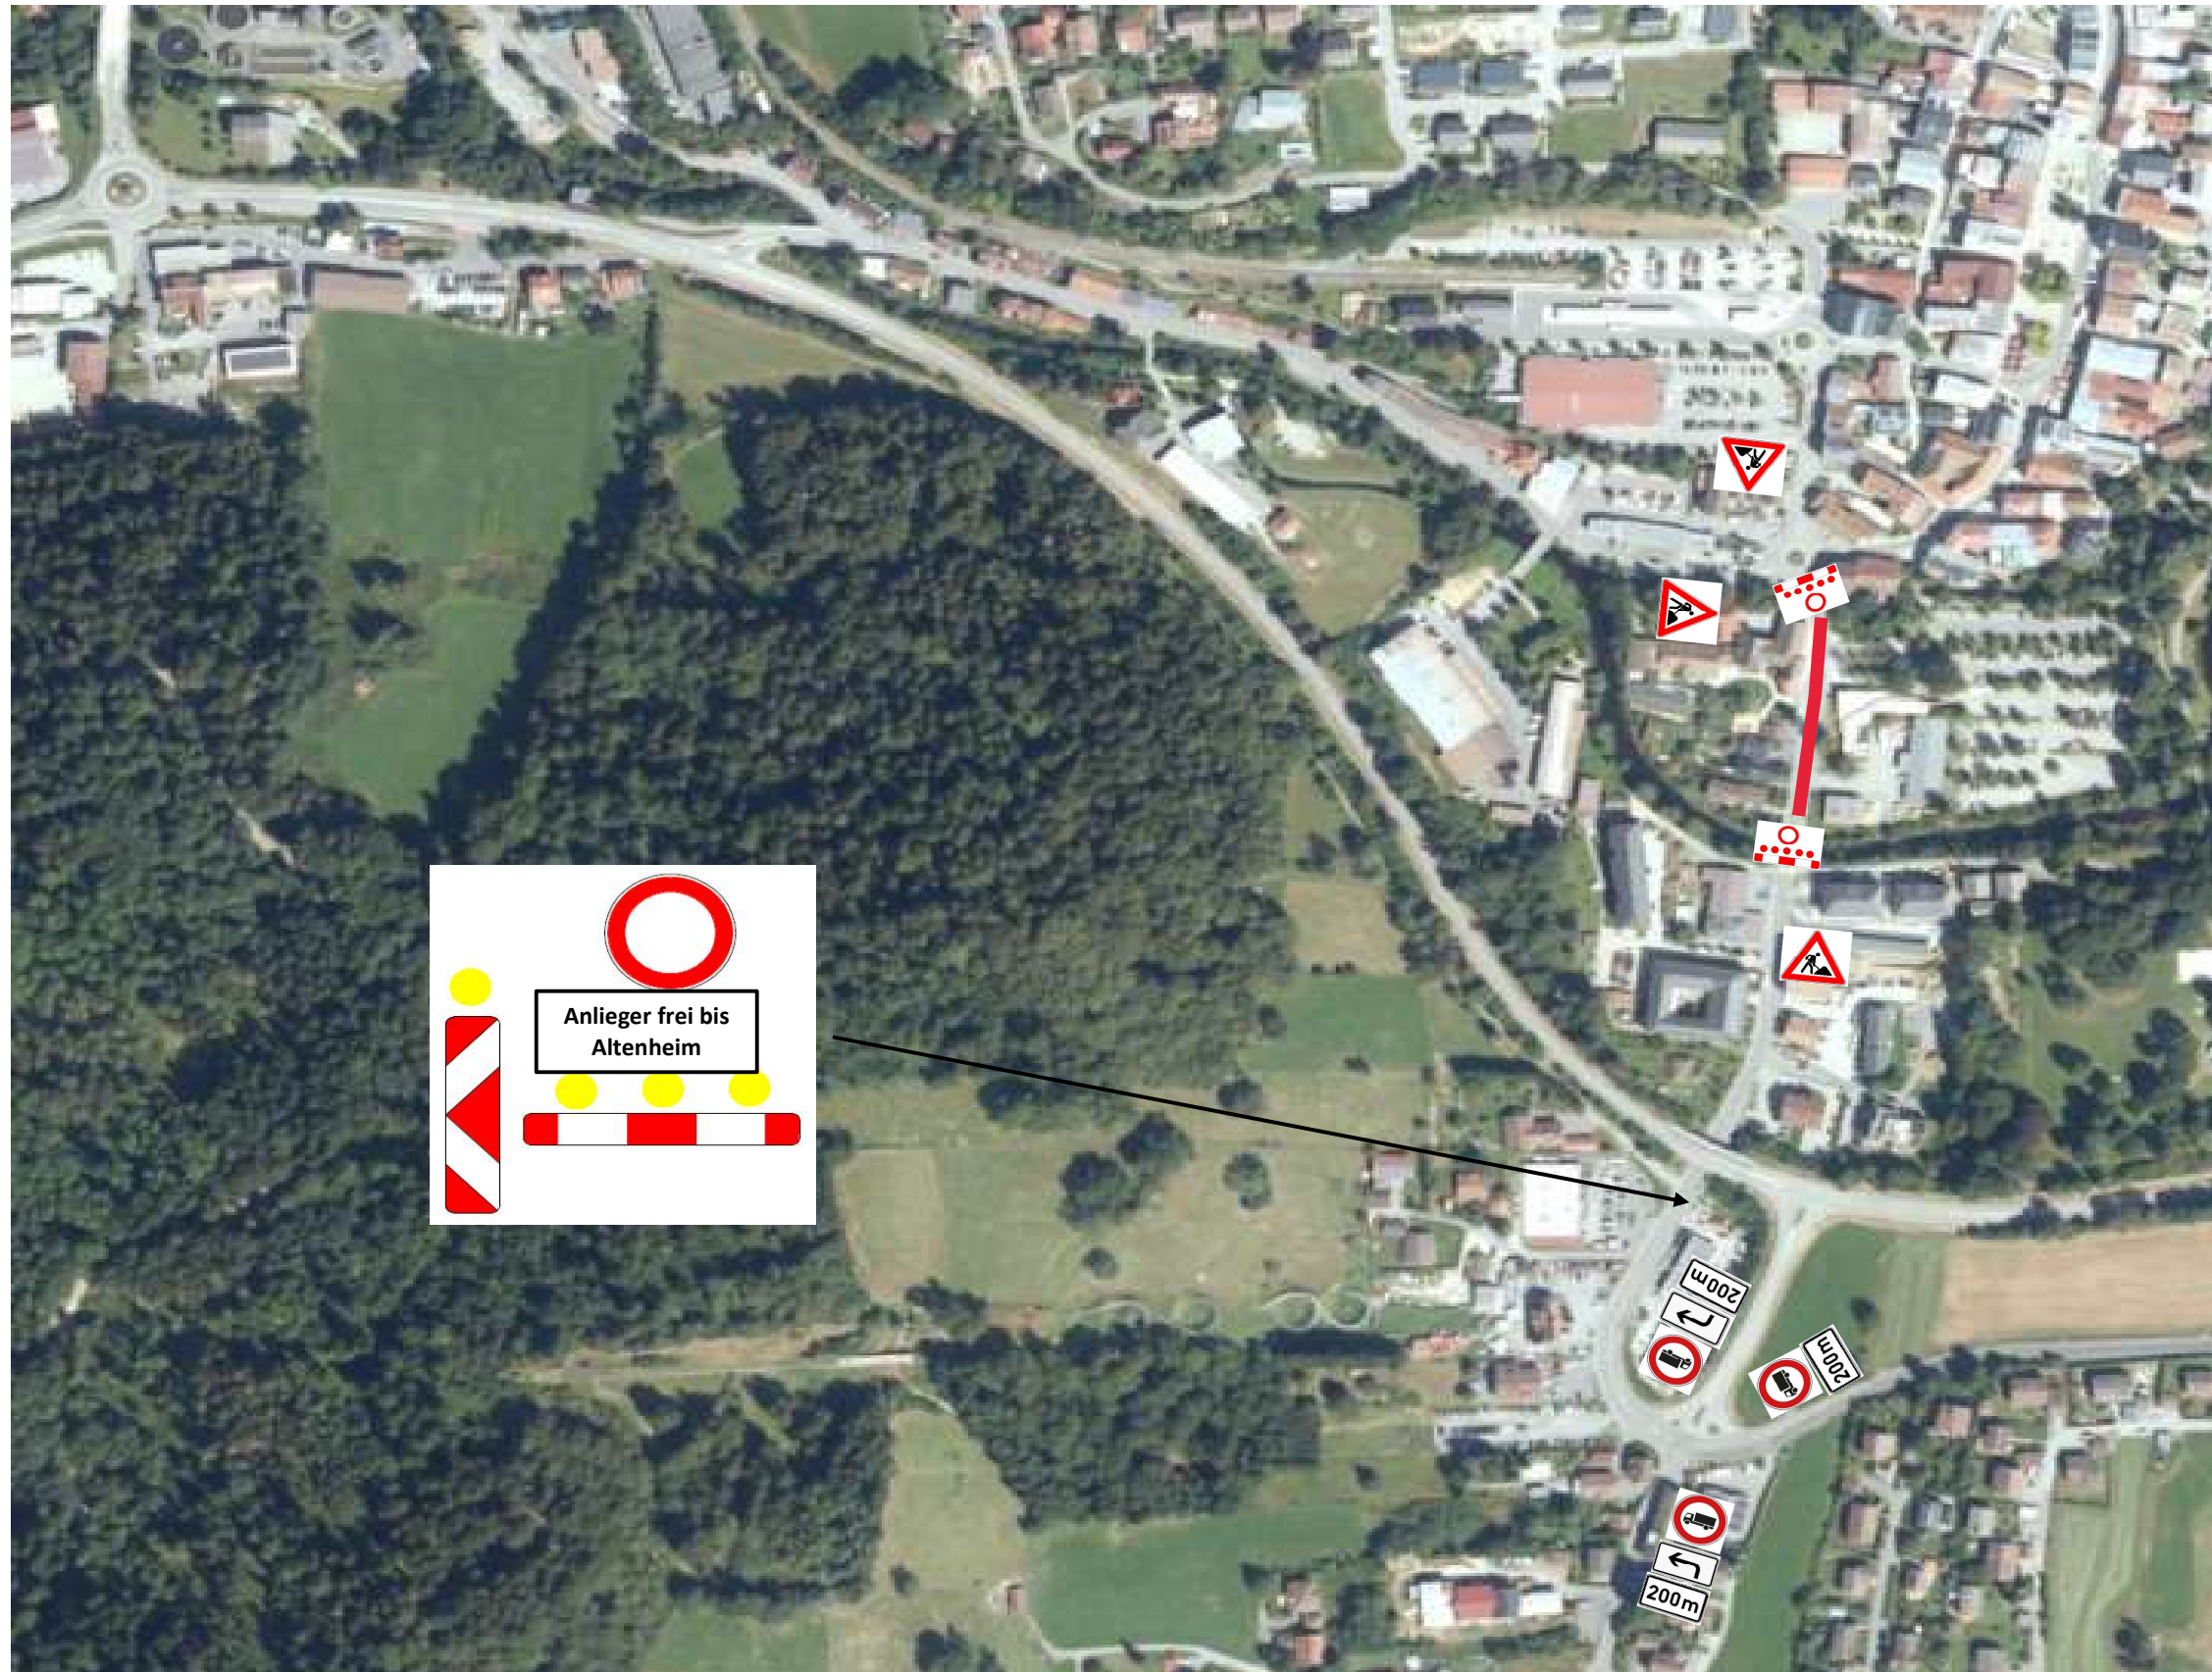

Umleitungsbeschilderung

FRG 9 "OD Grafenau" Verkehrsführungsphase 2-Asphaltierungsarbeiten Abschnitt 1 bis 6

Verkehrsz.	Nr.	Abschnitt 1	Abschnitt 2	Abschnitt 3	Abschnitt 4a	Abschnitt 4b	Abschnitt 5a	Abschnitt 5b	Abschnitt 6	Ges.
	250	5	6	10	9	7	7	5	3	52
	455.1 - ...			1						1
	454 - 10									0
	454 - 20									0
	455.1-10			1						1
	455.1-20			2						2
	455.1-30									0
	605 - 10 605 - 11	2	3	2			1	1	1	0 10
	600 - 35	7	6	7	9	7	8	6	3	53
	Ampelanlage	2								2
	112					3		3		6
	457.2									0
	457.1									0
	274 - 30					3		3		6
	274 - 50									0
	274 - 70									0
	274 - 30	1								1
	1004 - 30									0
	1004 - 30								3	3
	1004 - 30									0
	1006 - einz.					3		3		6
	1006 - zweiz.	2	2	1					1	6
	1006 - dreiz.			2						2
	123		5	8	9	9	9	9	3	52
	121 - 10 121 - 20									0 0
	Auskreuz- vorrichtungen									0
	276									0
	253	3	1				1	1	3	9
	283-30	2								2
	306	1	1							2
	205	1	1							2
	131	2								2
	267		1							1
	214-20	1		1						2
	214-10	1	1	1						3
	209-30		1							1
	209-10		1	1						2
	209-20		1	1						2
	358			4						4
	363						1			1
	1002-22	2	2							4
	1000-20		1							1
	1000-11					1	2	1	1	5
	1000-21	1		2		1	1	1	1	7
	1052-37	2								2
	1026-39		1	1						2
	1020-30	1								1
	1028-32			2			1	1		4
Gesamt		36	34	47	27	34	31	34	19	262