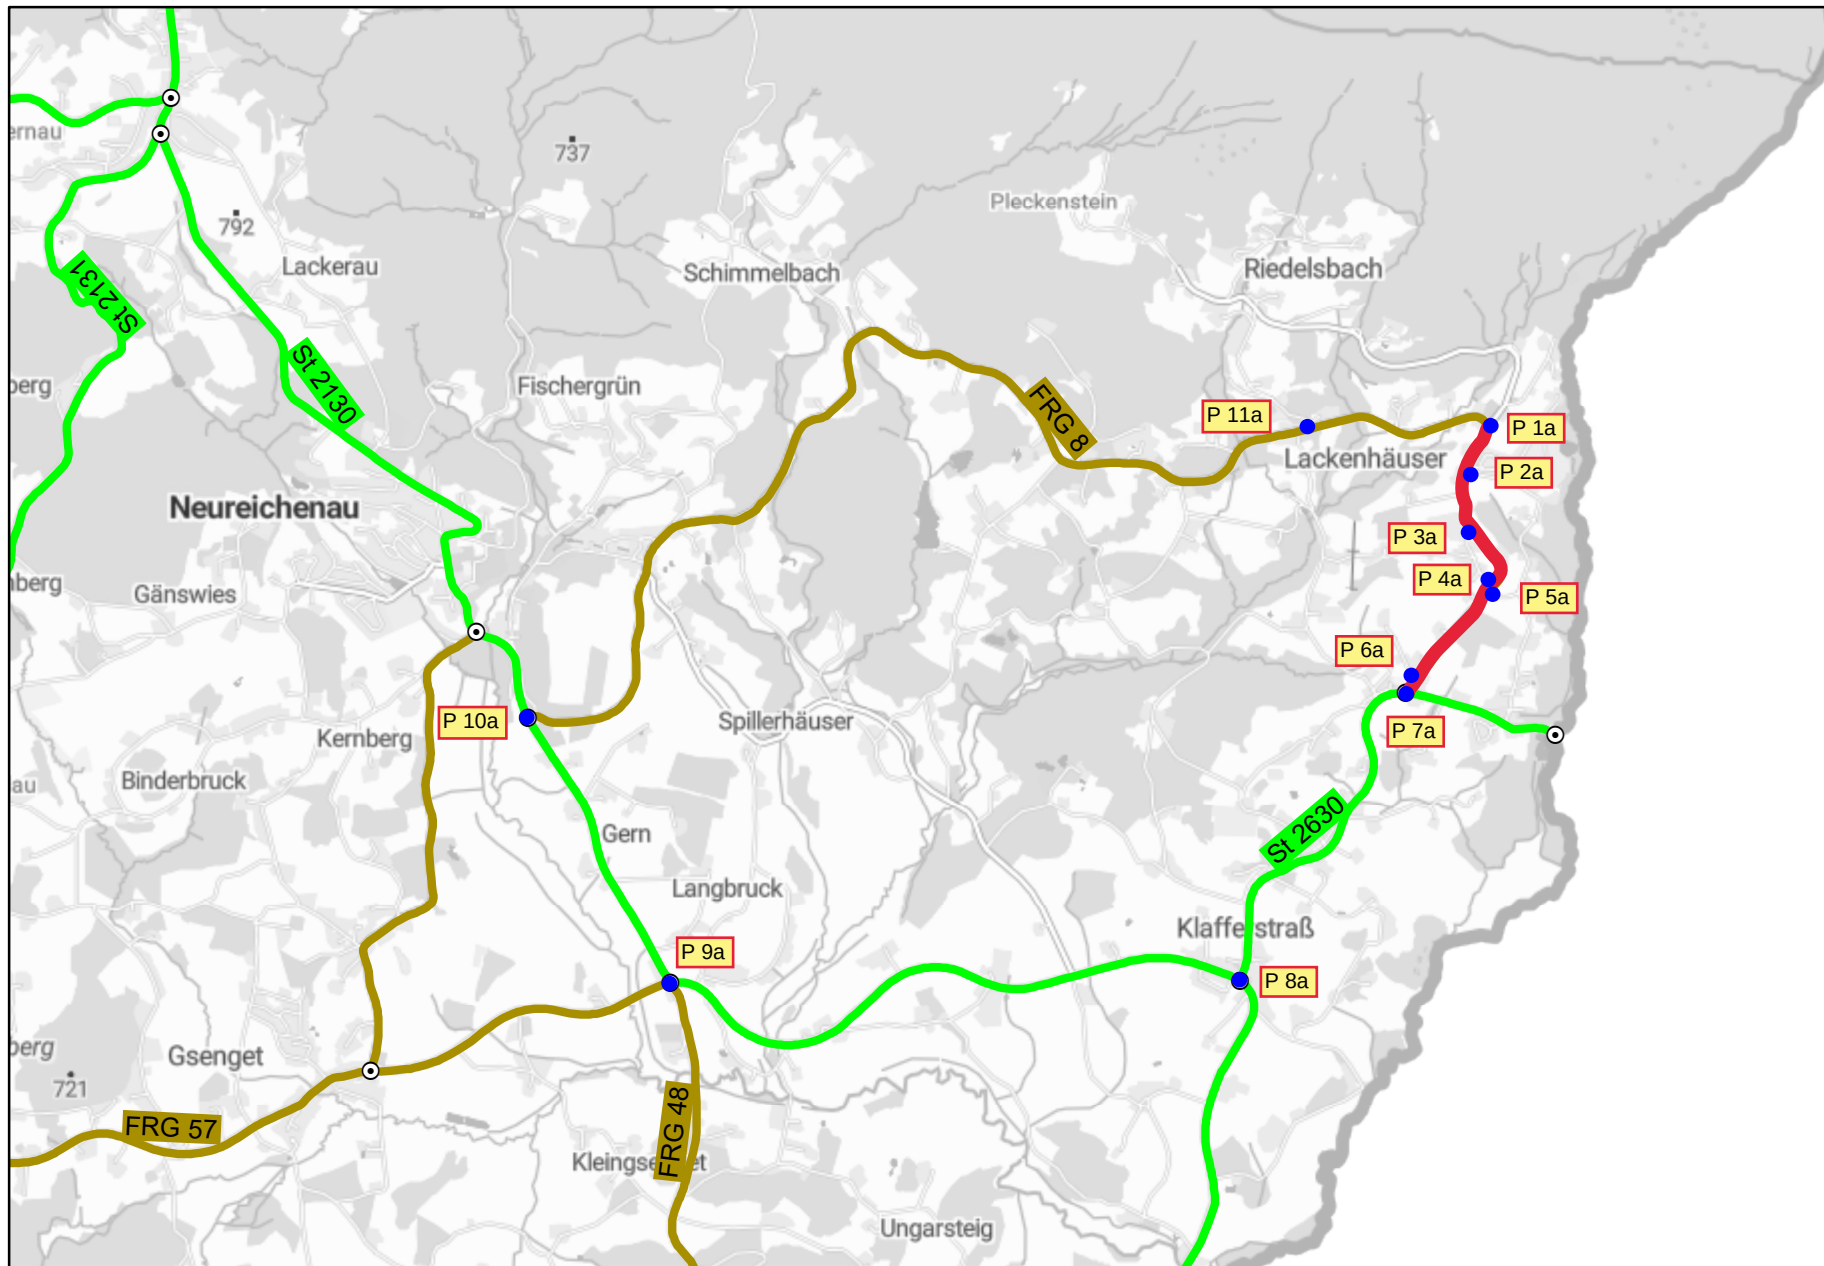


**Datenquellen**

**Bayerisches
Straßeninformationssystem**

Intranet: <https://baysis.bybn.de>
Internet: www.baysis.bayern.de

Geodaten:

© Bayerisches Straßeninformationssystem (BAYSIS)
© Datenquellen: Bayerische Vermessungsverwaltung,
GeoBasis-DE / BKG 2022 (Daten verändert)

Deckenbauarbeiten

FRG 8 "Rosenberger Gut - St 2630"
Verkehrsführungsphase 1-Vorarbeiten

Ersteller: Halser Christian
Erstellungsdatum: 03.11.2025

Erstellt für Maßstab 1:36.112

0 1 Kilometer



Deckenbauarbeiten 2026

Kreisstraße FRG 8 "Rosenberger Gut - St 2630 (Lackenhäuser)"


Knotenpunkt P 1a Verkehrsführungsphase 1-Vorarbeiten



Deckenbauarbeiten 2026

Kreisstraße FRG 8 "Rosenberger Gut - St 2630 (Lackenhäuser)"


Knotenpunkt P 2a Verkehrsführungsphase 1-Vorarbeiten

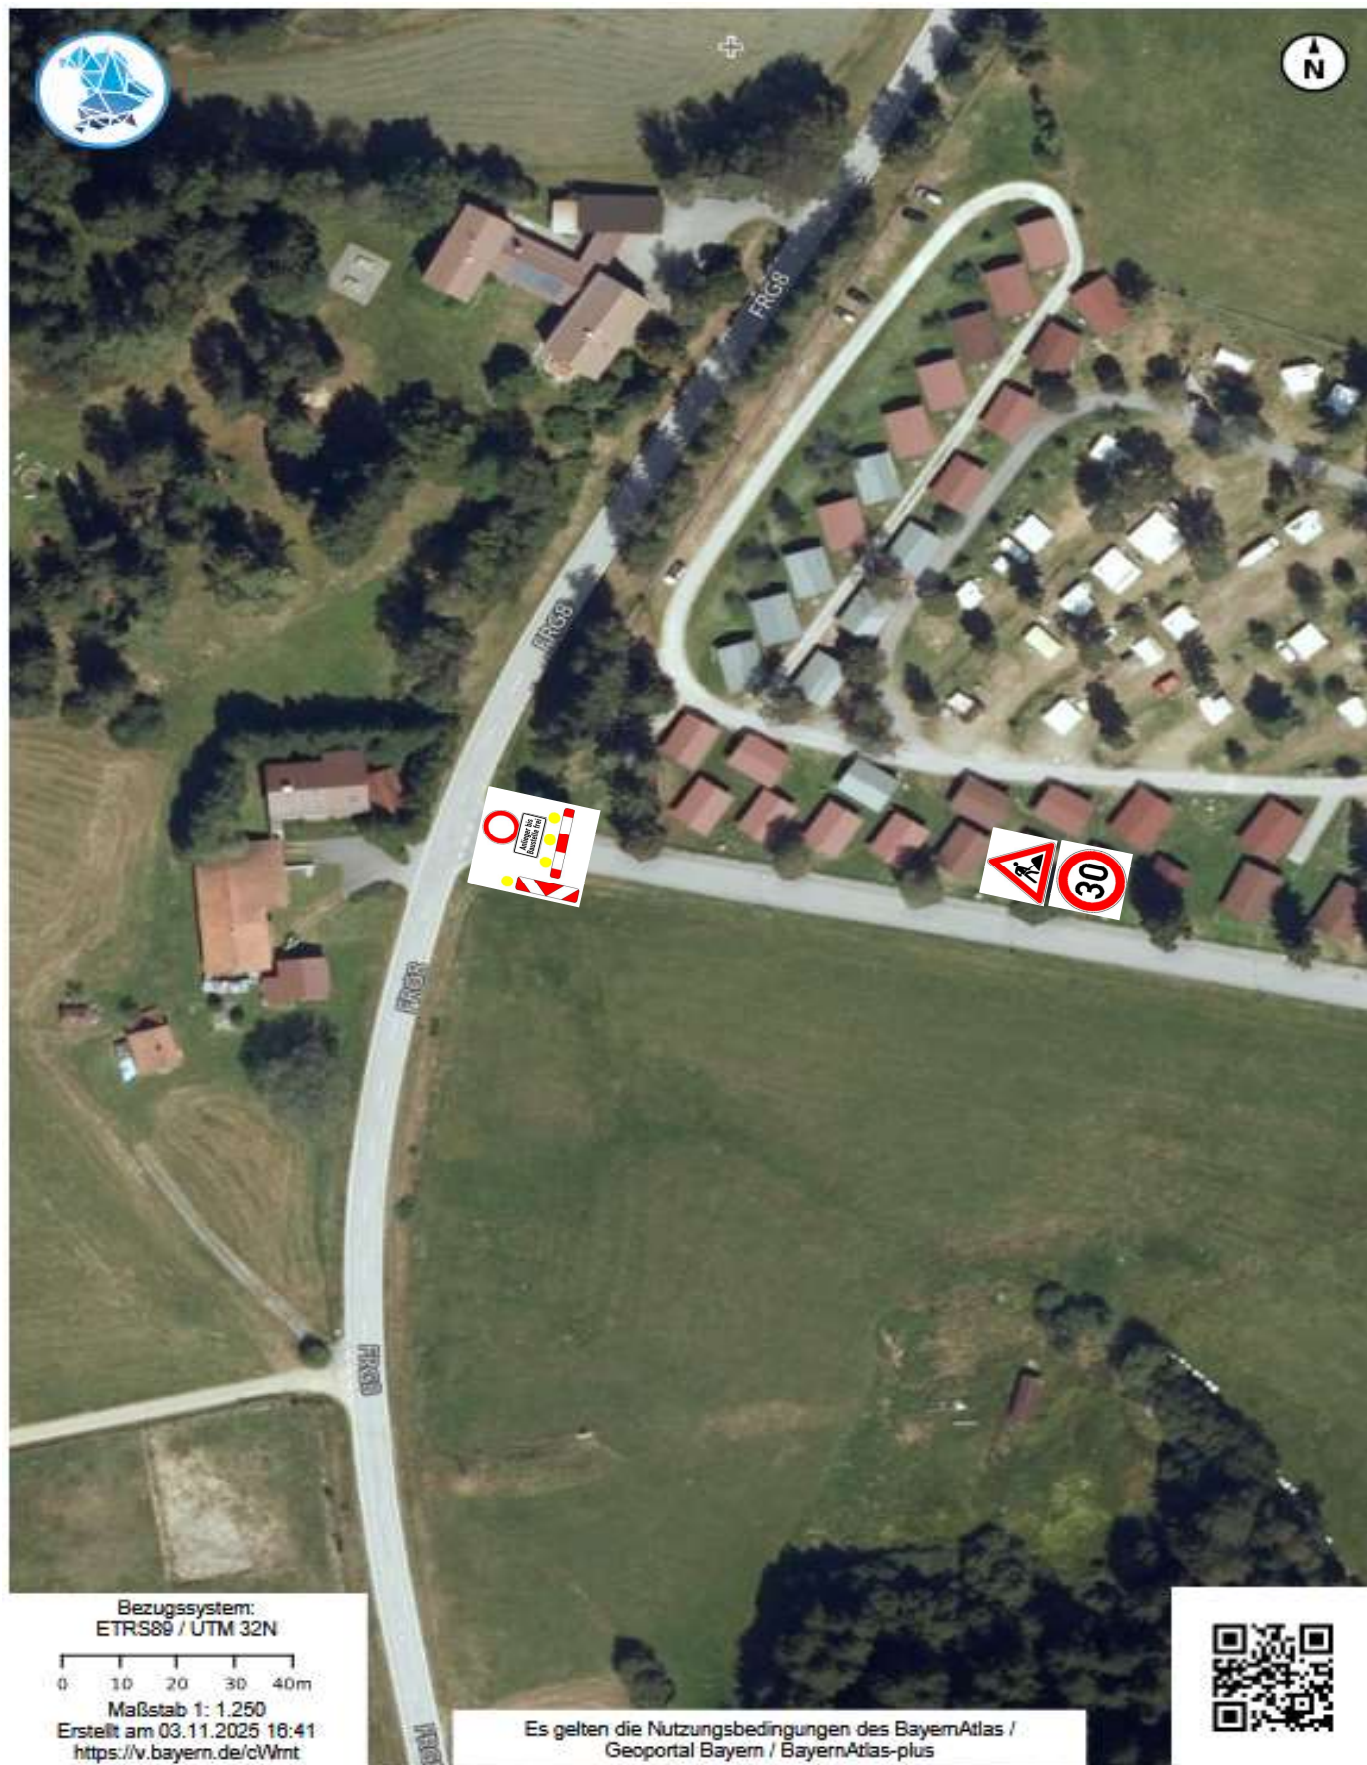

Deckenbauarbeiten 2026

Kreisstraße FRG 8 "Rosenberger Gut - St 2630 (Lackenhäuser)"

Knotenpunkt P 3a Verkehrsführungsphase 1-Vorarbeiten

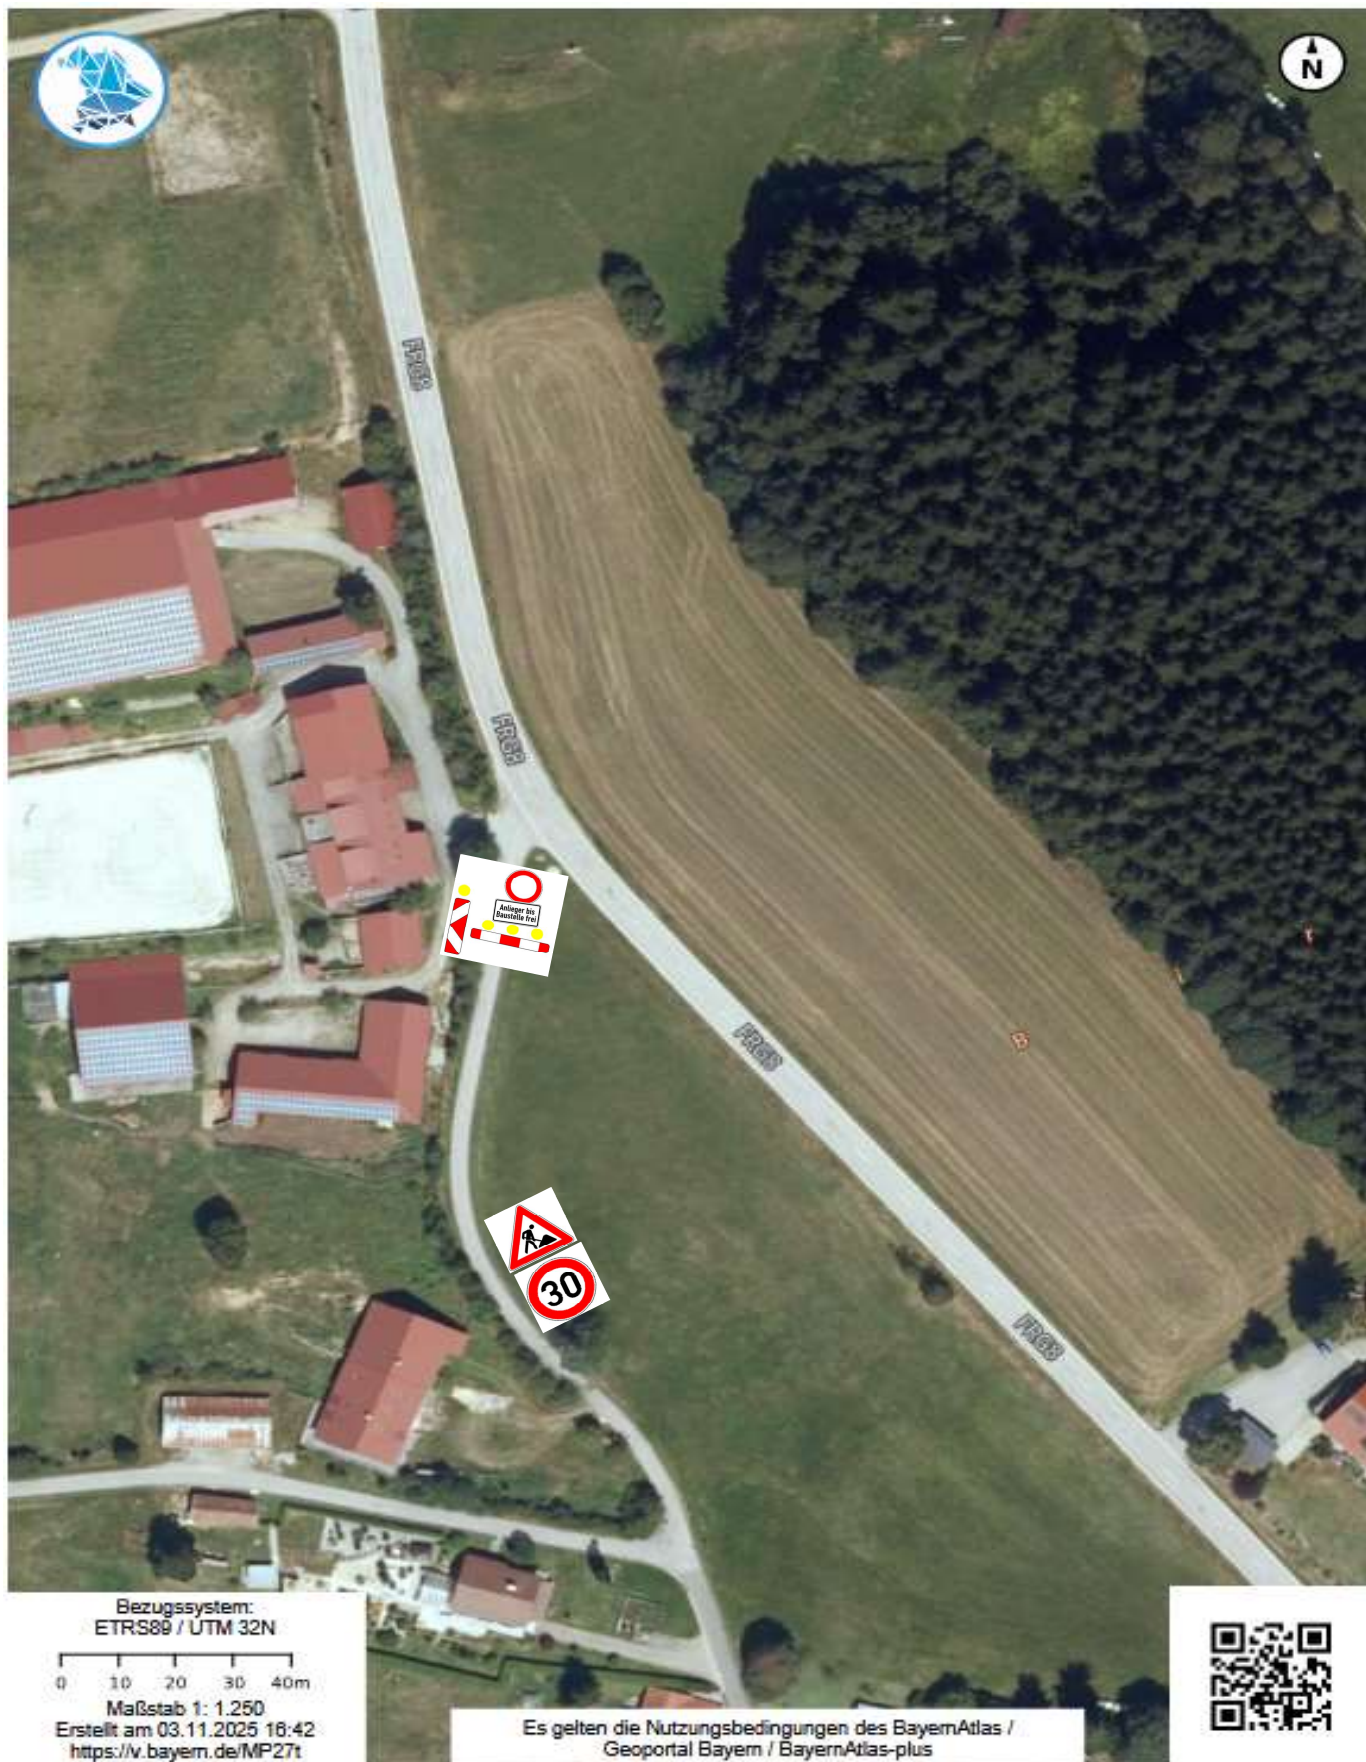

Deckenbaurbeiten 2026

Kreisstraße FRG 8 "Rosenberger Gut - St 2630 (Lackenhäuser)"

Knotenpunkt P 4a Verkehrsführungsphase 1-Vorarbeiten



Bezugssystem:
ETRS89 / UTM 32N

0 10 20 30 40m

Maßstab 1: 1.250

Erstellt am 03.11.2025 16:43
<https://v.bayern.de/rFM/Gd>


Es gelten die Nutzungsbedingungen des BayernAtlas /
Geoportal Bayern / BayernAtlas-plus



Deckenbauarbeiten 2026

Kreisstraße FRG 8 "Rosenberger Gut - St 2630 (Lackenhäuser)"

Knotenpunkt P 5a Verkehrsführungsphase 1-Vorarbeiten

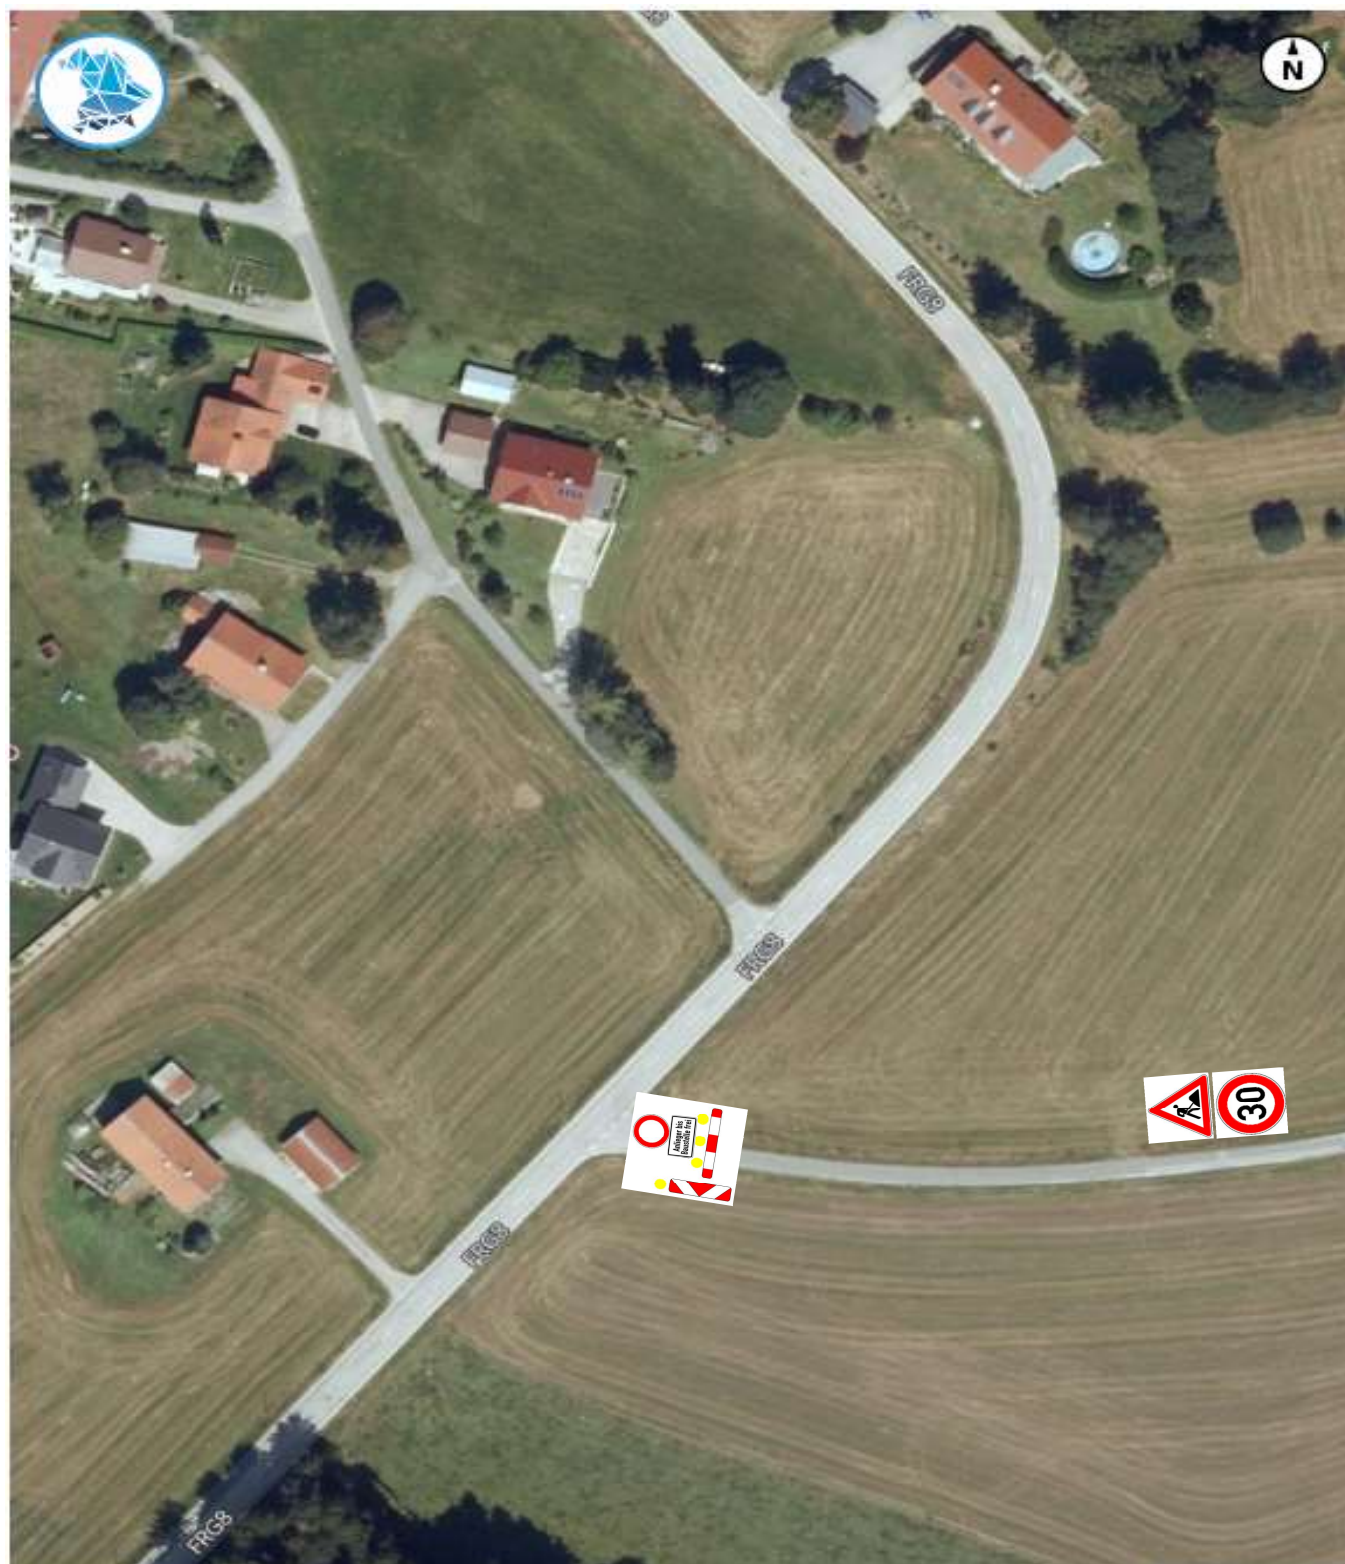

Bezugssystem:
ETRS89 / UTM 32N

0 10 20 30 40m


Maßstab 1: 1.250

Erstellt am 03.11.2025 16:43
<https://v.bayern.de/rFM/Gd>

Es gelten die Nutzungsbedingungen des BayernAtlas /
Geoportal Bayern / BayernAtlas-plus



Knotenpunkt P 6a Verkehrsführungsphase 1-Vorarbeiten

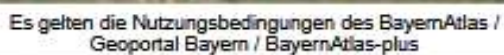

Knotenpunkt P 7a Verkehrsführungsphase 1-Vorarbeiten



Deckenbauarbeiten 2026

Kreisstraße FRG 8 "Rosenberger Gut - St 2630 (Lackenhäuser)"

Knotenpunkt P 8a Verkehrsführungsphase 1-Vorarbeiten



Deckenbauarbeiten 2026

Kreisstraße FRG 8 "Rosenberger Gut - St 2630 (Lackenhäuser)"

Knotenpunkt P 9a Verkehrsführungsphase 1-Vorarbeiten



Deckenbauarbeiten 2026

Kreisstraße FRG 8 "Rosenberger Gut - St 2630 (Lackenhäuser)"

Knotenpunkt P 10a Verkehrsführungsphase 1-Vorarbeiten





Knotenpunkt P 11a Verkehrsführungsphase 1-Vorarbeiten



Umleitungsbeschilderung

FRG 8 "Rosenberger Gut - St 2630" Verkehrsführungsphase 1-Vorarbeiten

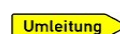 Verkehrsz.	Nr.	P 1a	P 2a	P 3a	P 4a	P 5a	P 6a	P 7a	P 8a	P 9a	P 10a	P 11a	P 12a	P 13a	Ges.
	250	2	1	1	1	1	1	1			1				9
	455.1 - ...														0
	454 - 10									2	1	1			4
	454 - 20								1	1	1	1			4
	455.1-10											1			1
	455.1-20									1	1				2
	455.1-30							1	1	1	1				4
	605 - 10 605 - 11	2	1	1	1	1	1	1			1				0 9
	600 - 35	2	1	1	1	1	1	1			1				9
	Ampelanlage														0
	112														0
	457.2									1		2			3
	457.1							1	1	2	1				5
	274 - 30														0
	274 - 50														0
	274 - 70														0
	1004 - 30														0
	1004 - 30							1	1	3	2	1			8
	1004 - 30	2						2							4
	1006 - einz.										2	2			4
	1006 - zweiz.							2	3	7	4	1			17
	1006 - dreiz.														0
	123	2						2							4
	121 - 10 121 - 20														0 0
	Auskreuz- vorrichtungen							4	2		4				10
	276	2													2
	1028-32	2	1	1	1	1	1	1							8
Gesamt		14	4	4	4	4	4	17	9	18	20	9	0	0	107