


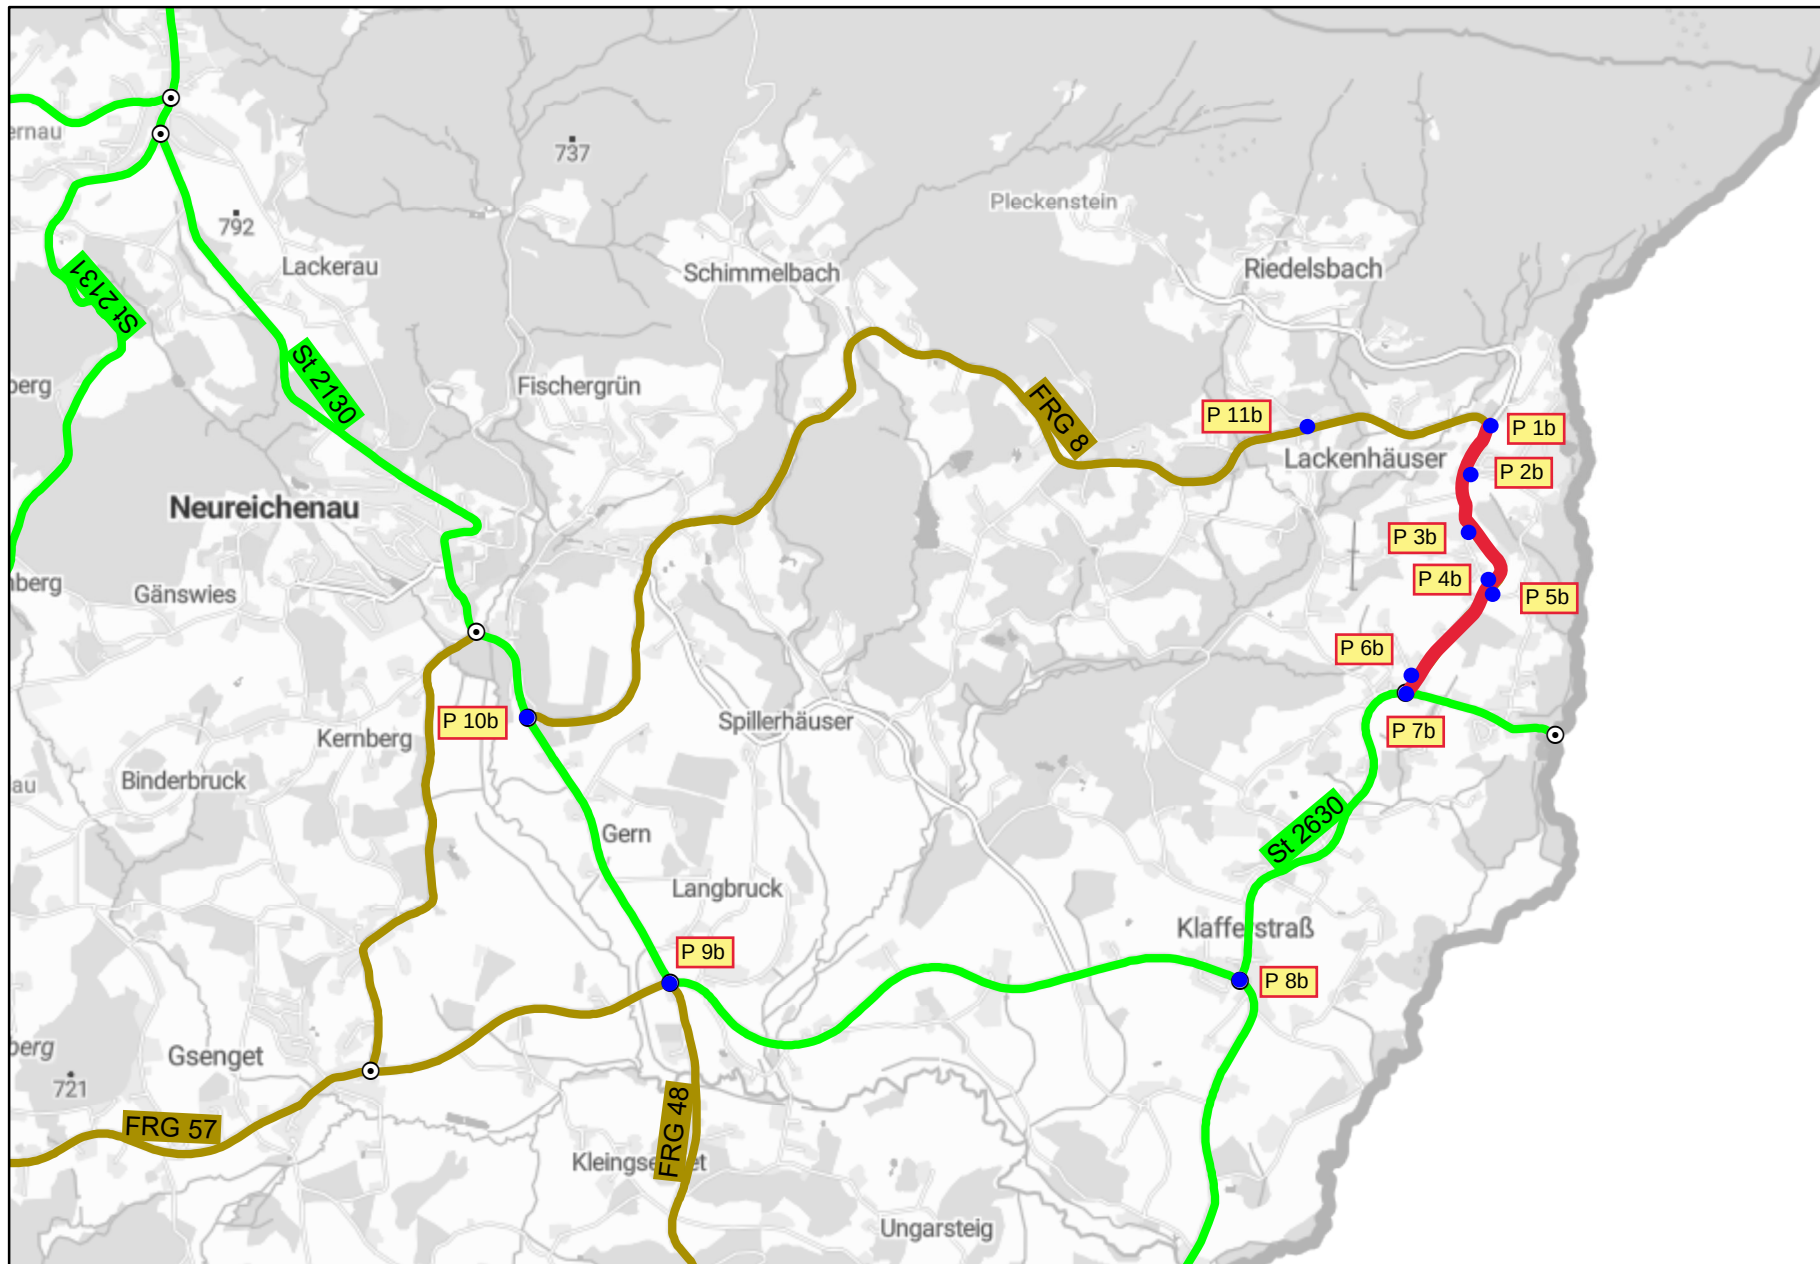

**Datenquellen**


**Bayerisches  
Straßeninformationssystem**  
**BAYSIS**  
Intranet: <https://baysis.bybn.de>  
Internet: [www.baysis.bayern.de](http://www.baysis.bayern.de)

Geodaten:  
© Bayerisches Straßeninformationssystem (BAYSIS)  
© Datenquellen: Bayerische Vermessungsverwaltung,  
GeoBasis-DE / BKG 2022 (Daten verändert)

**Deckenbauarbeiten**  
**FRG 8 "Rosenberger Gut - St 2630"**  
**Verkehrsführungsphase 2-Asphaltierungsarbeiten**

Ersteller: Halser Christian  
Erstellungsdatum: 03.11.2025

Erstellt für Maßstab 1:36.112

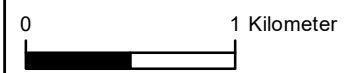

# Deckenbauarbeiten 2026

Kreisstraße FRG 8 "Rosenberger Gut - St 2630 (Lackenhäuser)"

Knotenpunkt P 1b Verkehrsführungsphase 2-Asphaltierungsarbeiten





# Deckenbauarbeiten 2026

Kreisstraße FRG 8 "Rosenberger Gut - St 2630 (Lackenhäuser)"

Knotenpunkt P 2b Verkehrsführungsphase 2-Asphaltierungsarbeiten





# Deckenbauarbeiten 2026

Kreisstraße FRG 8 "Rosenberger Gut - St 2630 (Lackenhäuser)"

Knotenpunkt P 3b Verkehrsführungsphase 2-Asphaltierungsarbeiten







## Deckenbaurbeiten 2026

Kreisstraße FRG 8 "Rosenberger Gut - St 2630 (Lackenhäuser)"

Knotenpunkt P 4b Verkehrsführungsphase 2-Asphaltierungsarbeiten



Bezugssystem:  
ETRS89 / UTM 32N

0 10 20 30 40m

Maßstab 1: 1.250

Erstellt am 03.11.2025 16:43  
<https://v.bayern.de/rFM/Gd>

Es gelten die Nutzungsbedingungen des BayernAtlas /  
Geoportal Bayern / BayernAtlas-plus





# Deckenbauarbeiten 2026

Kreisstraße FRG 8 "Rosenberger Gut - St 2630 (Lackenhäuser)"

Knotenpunkt P 5b Verkehrsführungsphase 2-Asphaltierungsarbeiten



Bezugssystem:  
ETRS89 / UTM 32N

0 10 20 30 40m

Maßstab 1: 1.250


Erstellt am 03.11.2025 16:43  
<https://v.bayern.de/rFM/Gd>

Es gelten die Nutzungsbedingungen des BayernAtlas /  
Geoportal Bayern / BayernAtlas-plus





## Knotenpunkt P 6b Verkehrsführungsphase 2-Asphaltierungsarbeiten

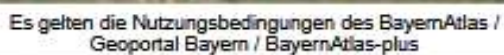



### Knotenpunkt P 7b Verkehrsführungsphase 2-Asphaltierungsarbeiten





# Deckenbauarbeiten 2026

Kreisstraße FRG 8 "Rosenberger Gut - St 2630 (Lackenhäuser)"

Knotenpunkt P 8b Verkehrsführungsphase 2-Asphaltierungsarbeiten





## Knotenpunkt P 9b Verkehrsführungsphase 2-Asphaltierungsarbeiten







### Knotenpunkt P 10b Verkehrsführungsphase 2-Asphaltierungsarbeiten





# Deckenbaurbeiten 2026

Kreisstraße FRG 8 "Rosenberger Gut - St 2630 (Lackenhäuser)"

Knotenpunkt P 11b Verkehrsführungsphase 2-Asphaltierungsarbeiten

