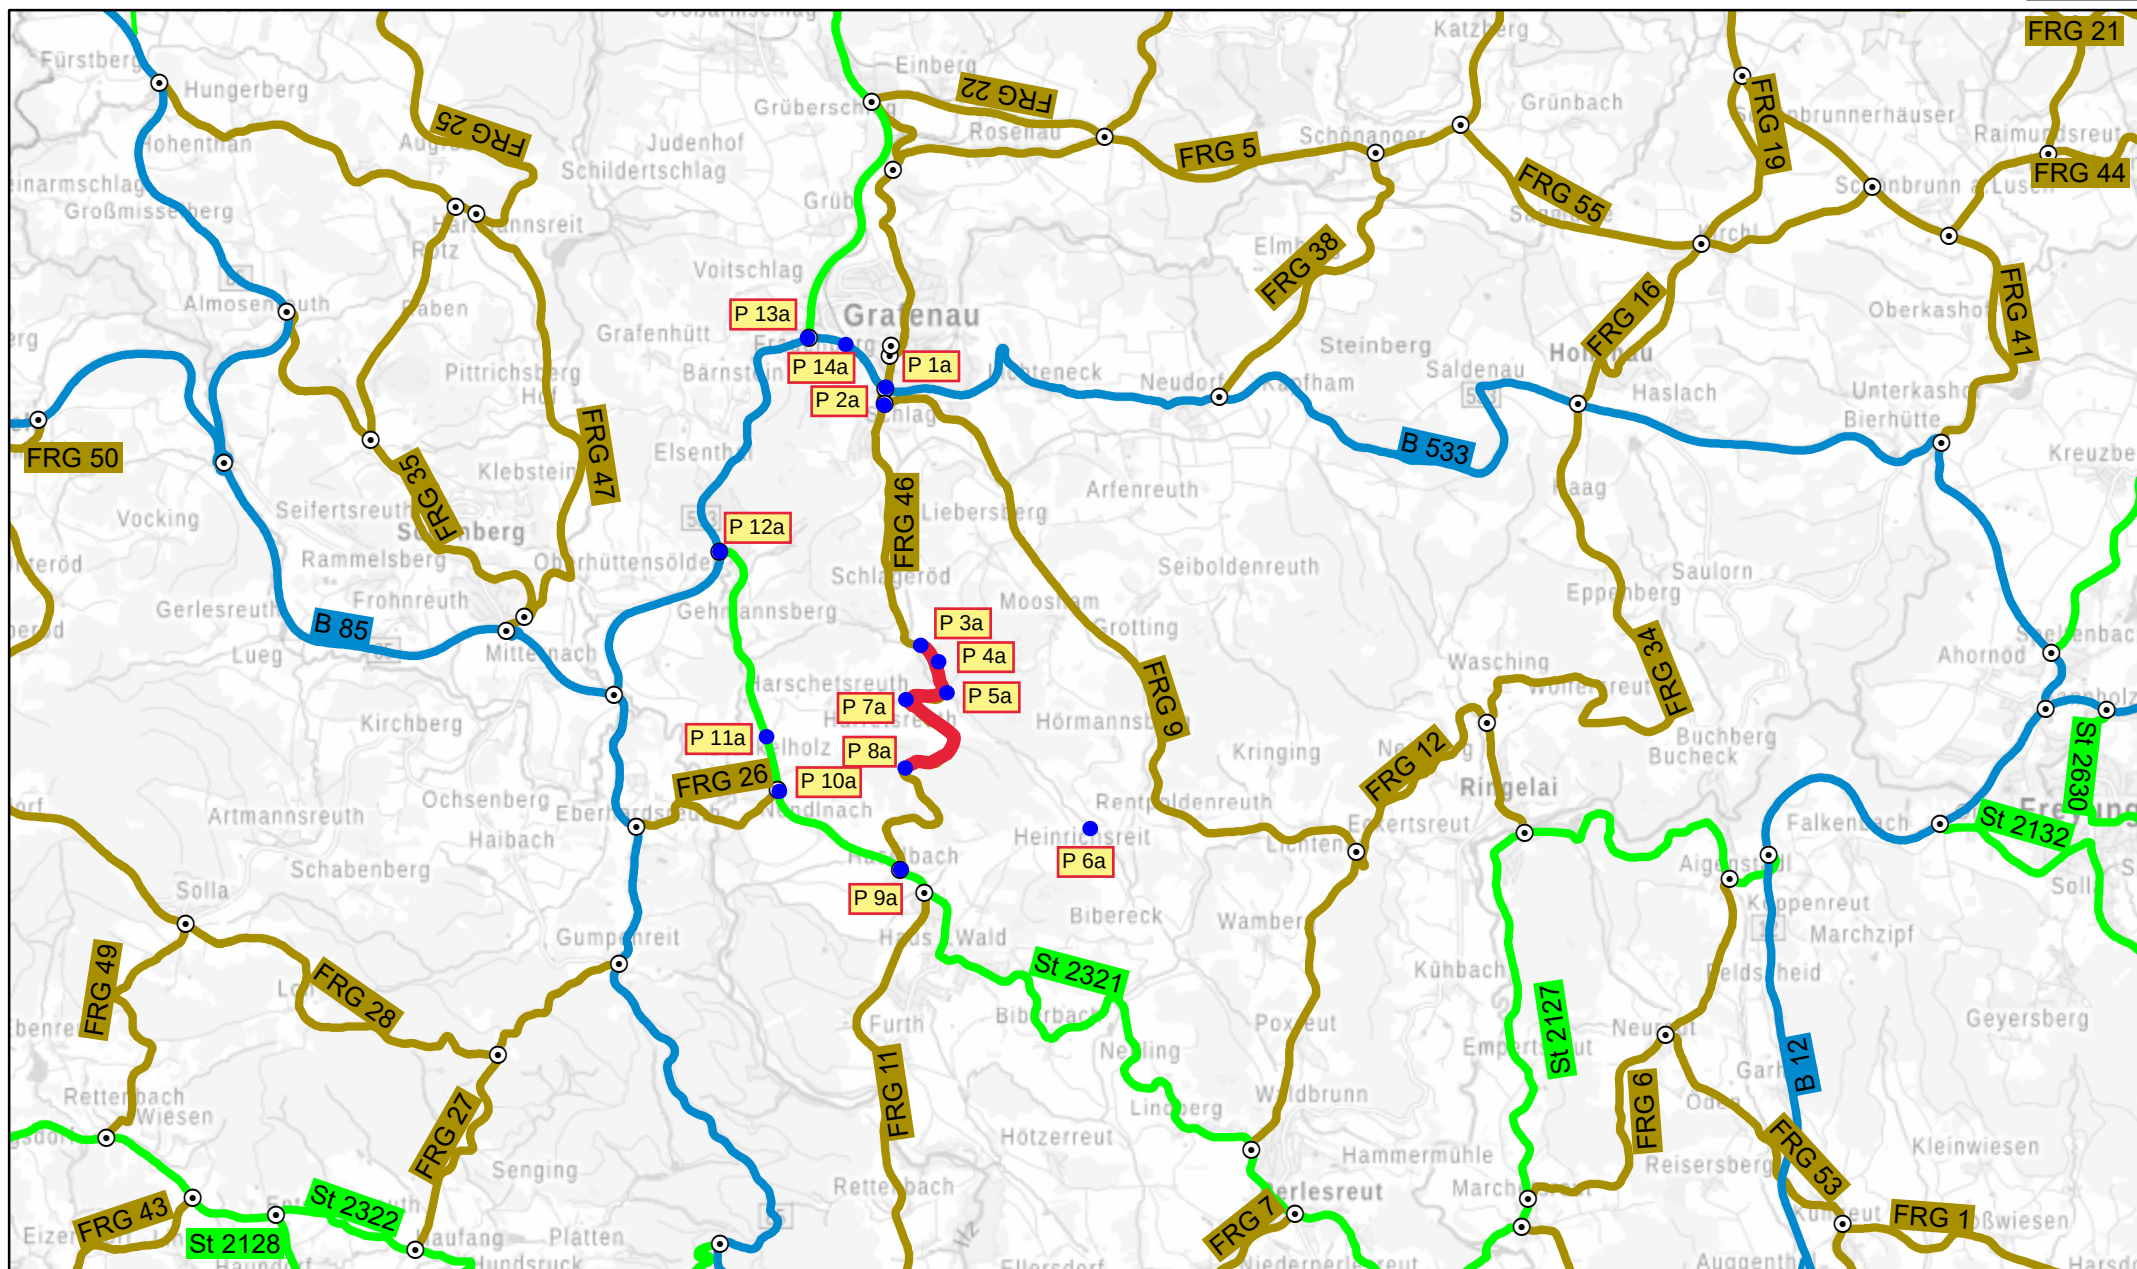


**Datenquellen**

**Bayerisches
Straßeninformationssystem**

Intranet: <https://baysis.bybn.de>
Internet: www.baysis.bayern.de

Geodaten:


© Bayerisches Straßeninformationssystem (BAYSIS)
© Datenquellen: Bayerische Vermessungsverwaltung,
GeoBasis-DE / BKG 2022 (Daten verändert)

Deckenbaubauarbeiten

FRG 46 "Harretsreuth - Schlageröd"
Verkehrsführungsphase 1-Vorarbeiten

Ersteller: Halser Christian
Erstellungsdatum: 11.09.2024


Erstellt für Maßstab 1:72.224

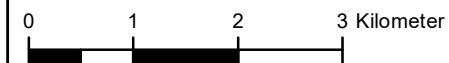

Deckenbauarbeiten 2026

Kreisstraße FRG 46 "Harretsreuth - Schlageröd"


Knotenpunkt P 1a Verkehrsführungsphase 1-Vorarbeiten

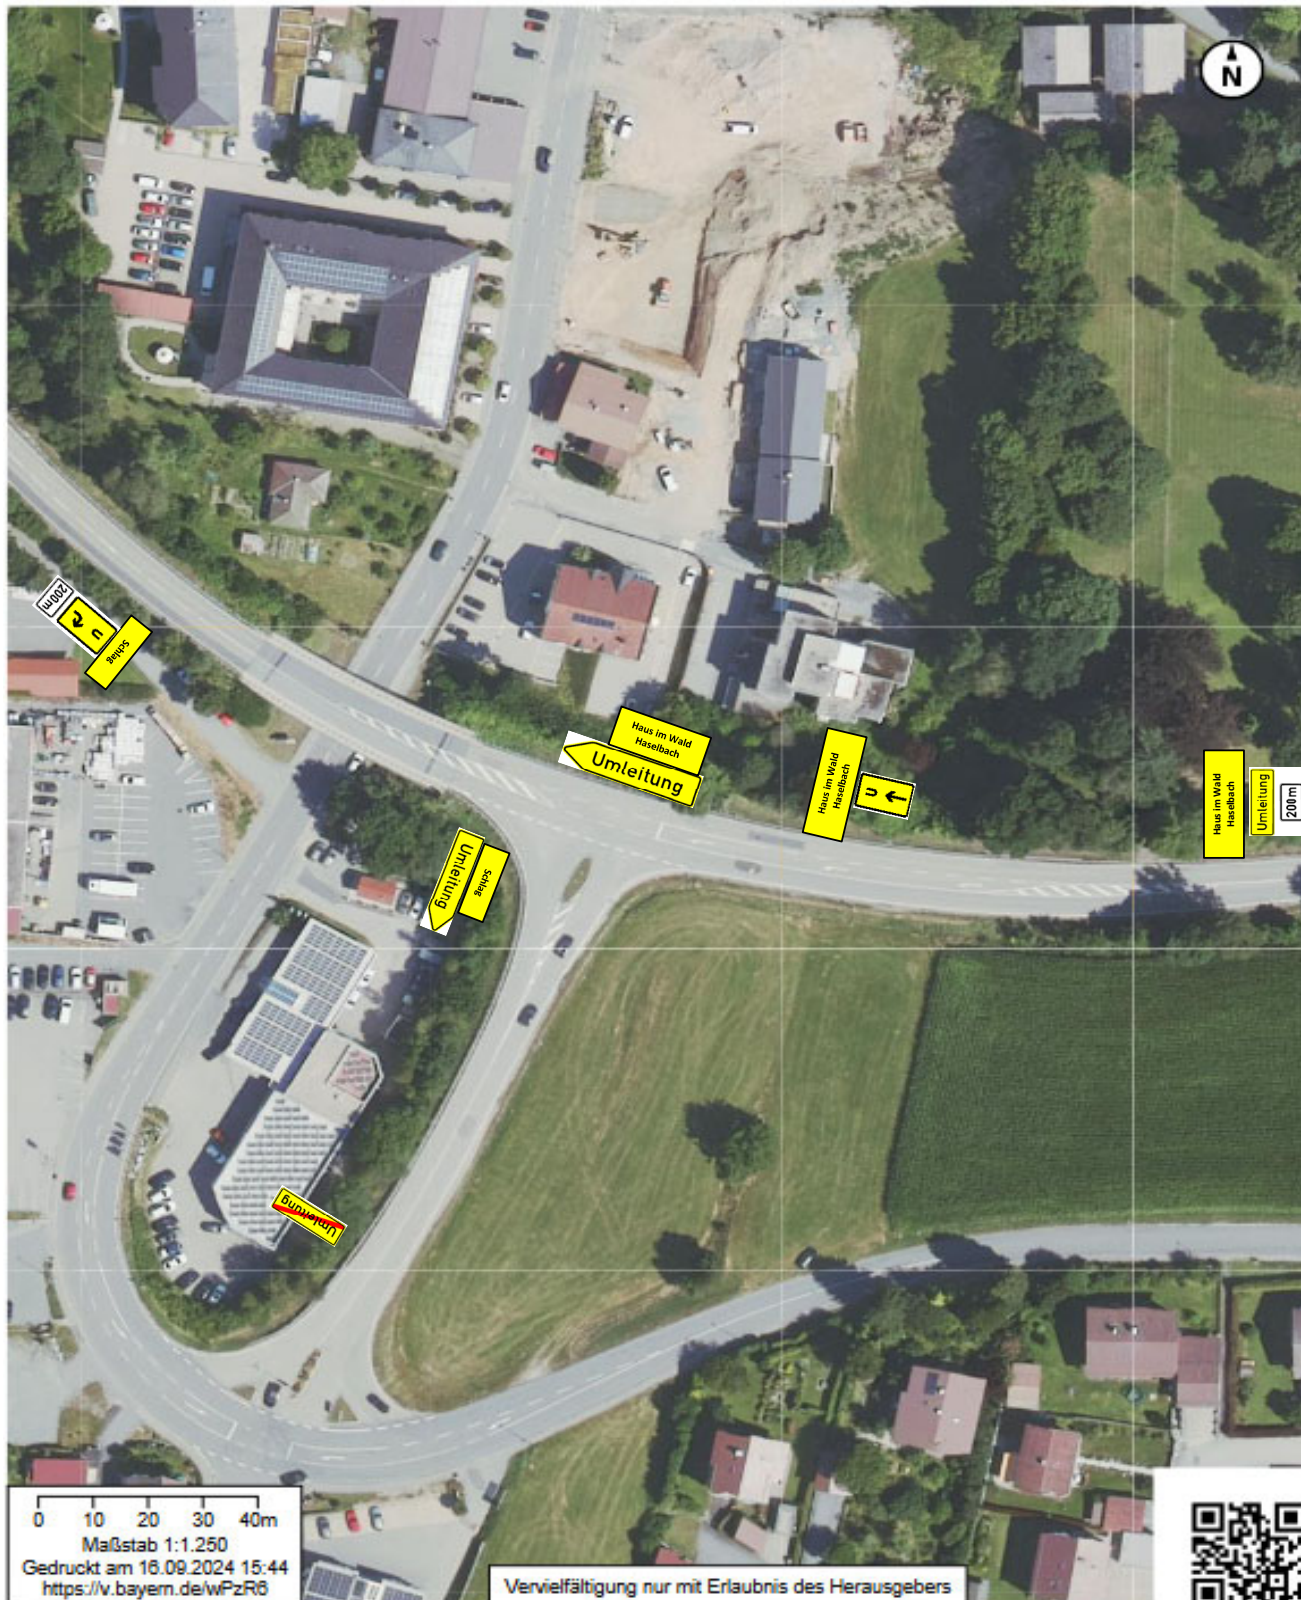

Deckenbauarbeiten 2026

Kreisstraße FRG 46 "Harretsreuth - Schlageröd"

Knotenpunkt P 2a Verkehrsführungsphase 1-Vorarbeiten

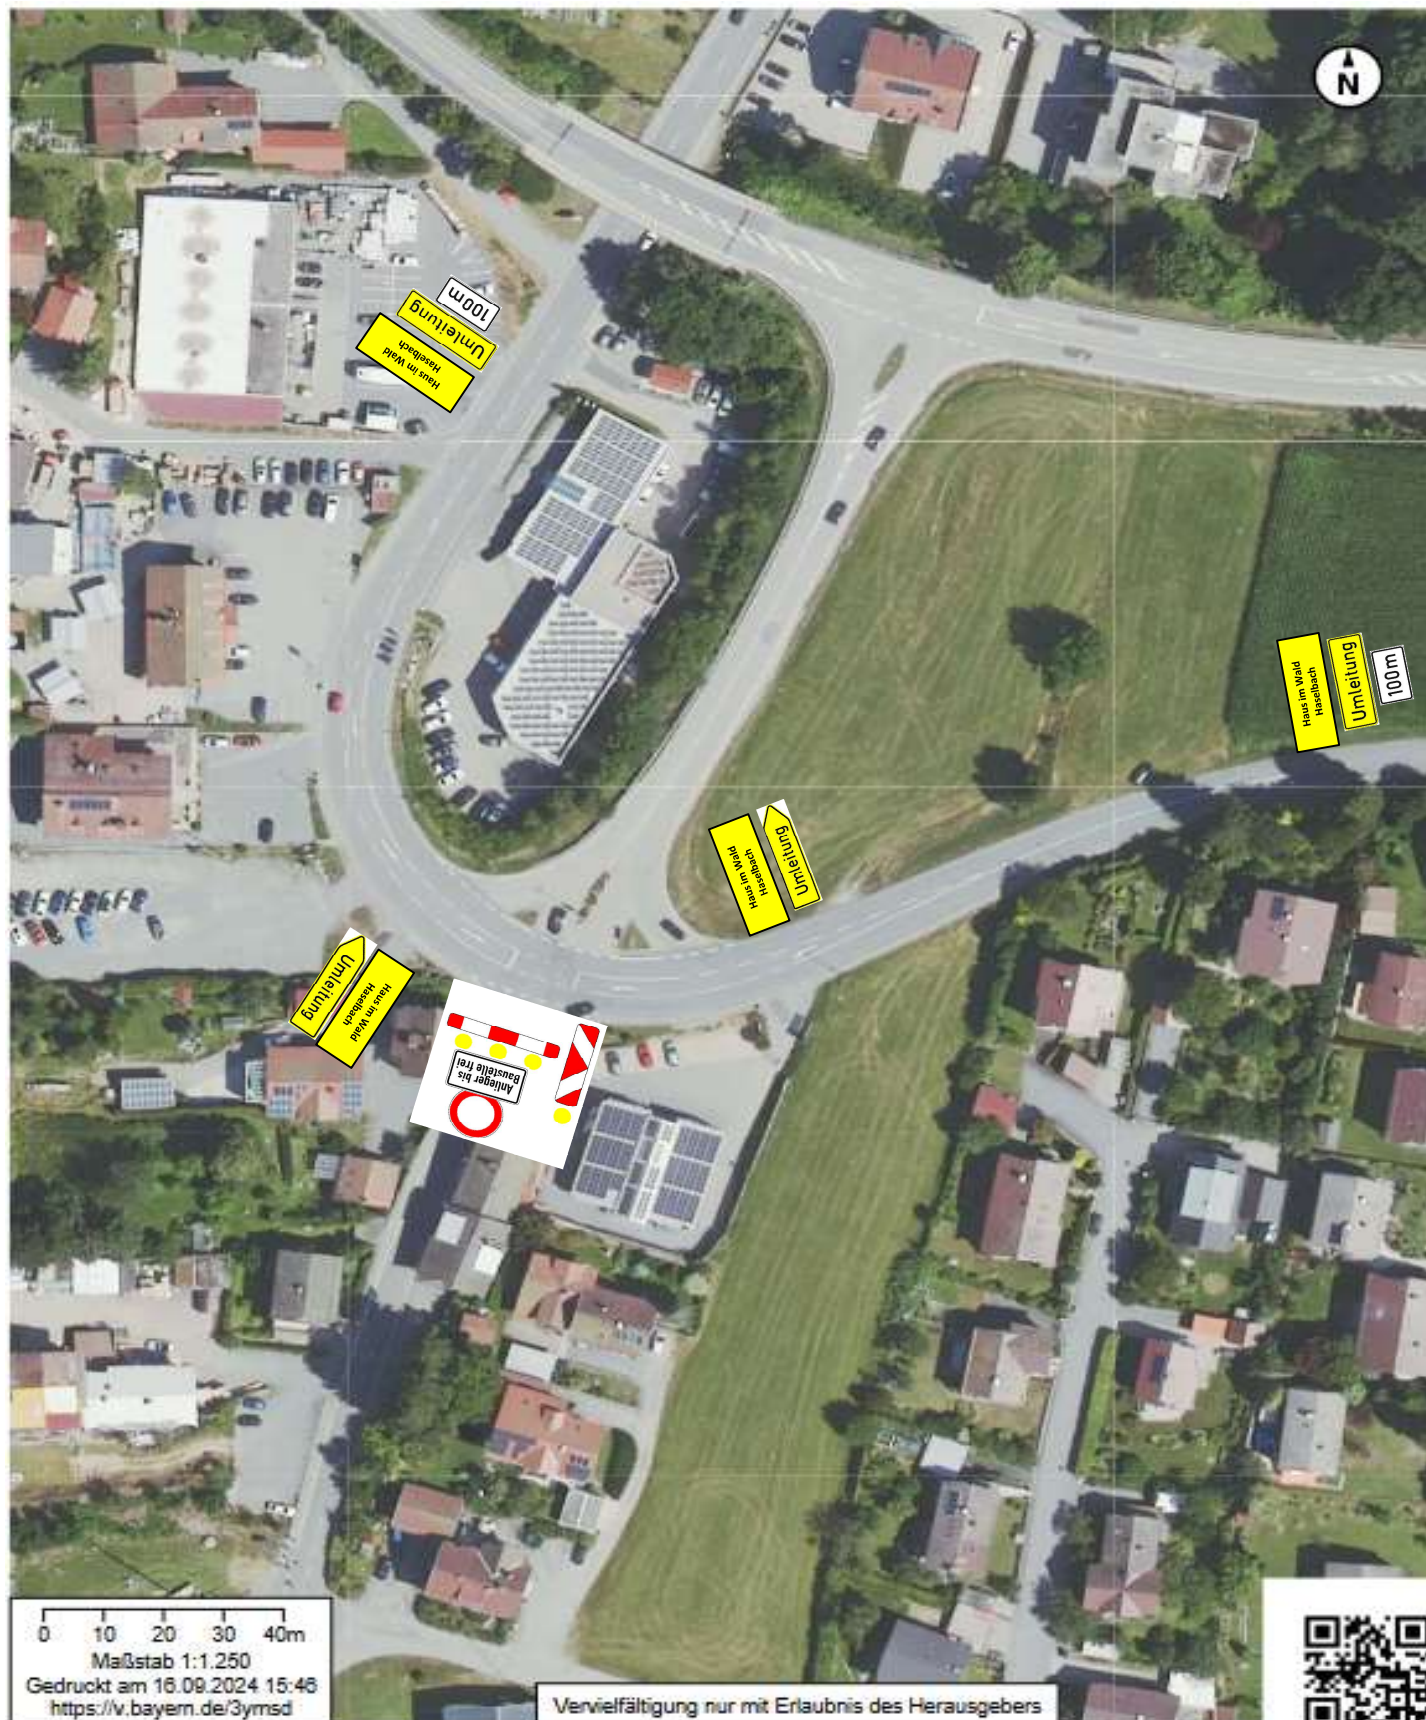

Deckenbauarbeiten 2026

Kreisstraße FRG 46 "Harretsreuth - Schlageröd"

Knotenpunkt P 3a Verkehrsführungsphase 1-Vorarbeiten



Bezugssystem:
ETRS89 / UTM 32N

0 10 20 30 40m

Maßstab 1: 1.250

Erstellt am 26.01.2026 10:48
<https://v.bayern.de/tqbwb>


Es gelten die Nutzungsbedingungen des BayernAtlas /
Geoportal Bayern / BayernAtlas-plus



Deckenbauarbeiten 2026

Kreisstraße FRG 46 "Harretsreuth - Schlageröd"


Knotenpunkt P 4a Verkehrsführungsphase 1-Vorarbeiten

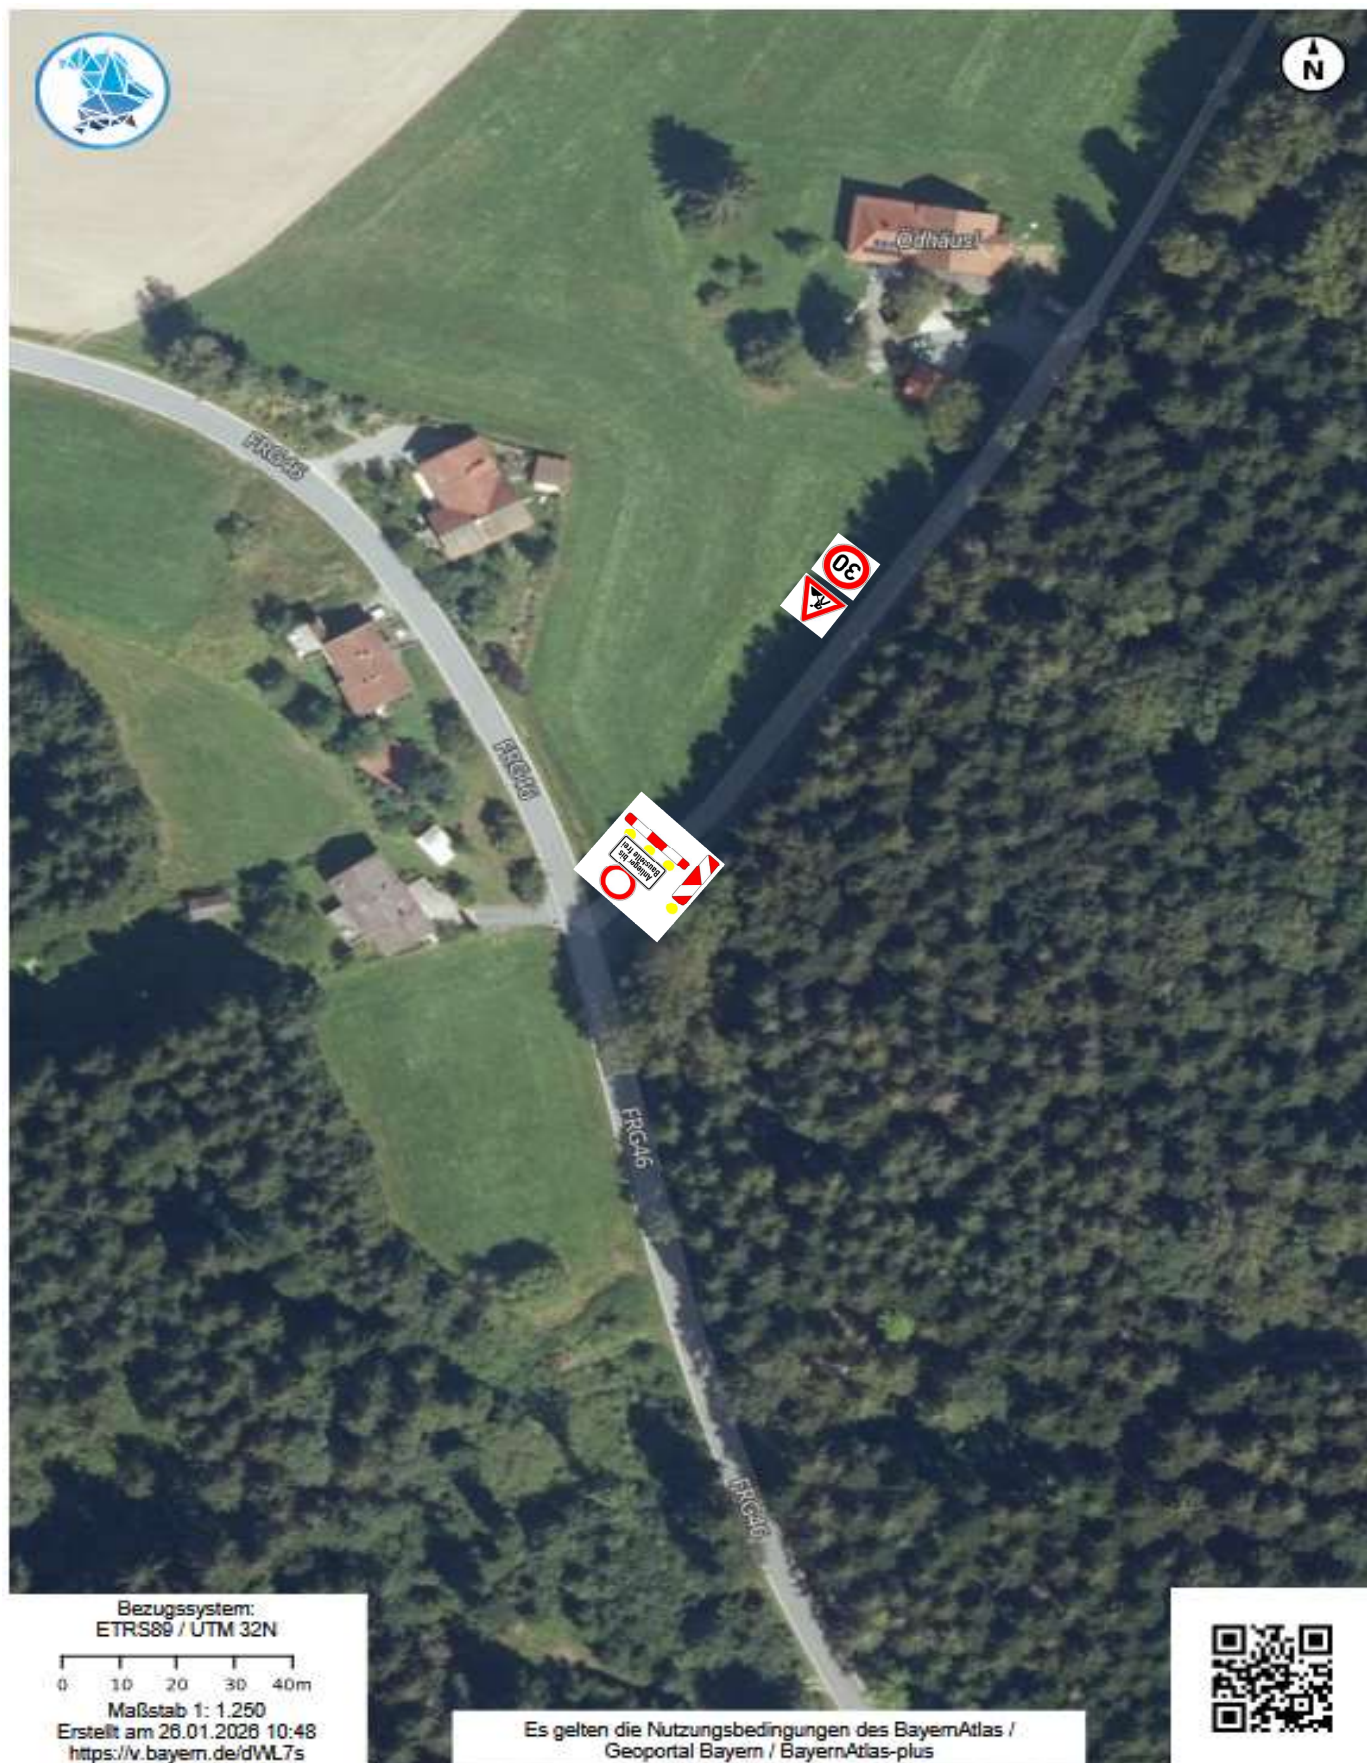

Deckenbauarbeiten 2026

Kreisstraße FRG 46 "Harretsreuth - Schlageröd"

Knotenpunkt P 5a Verkehrsführungsphase 1-Vorarbeiten

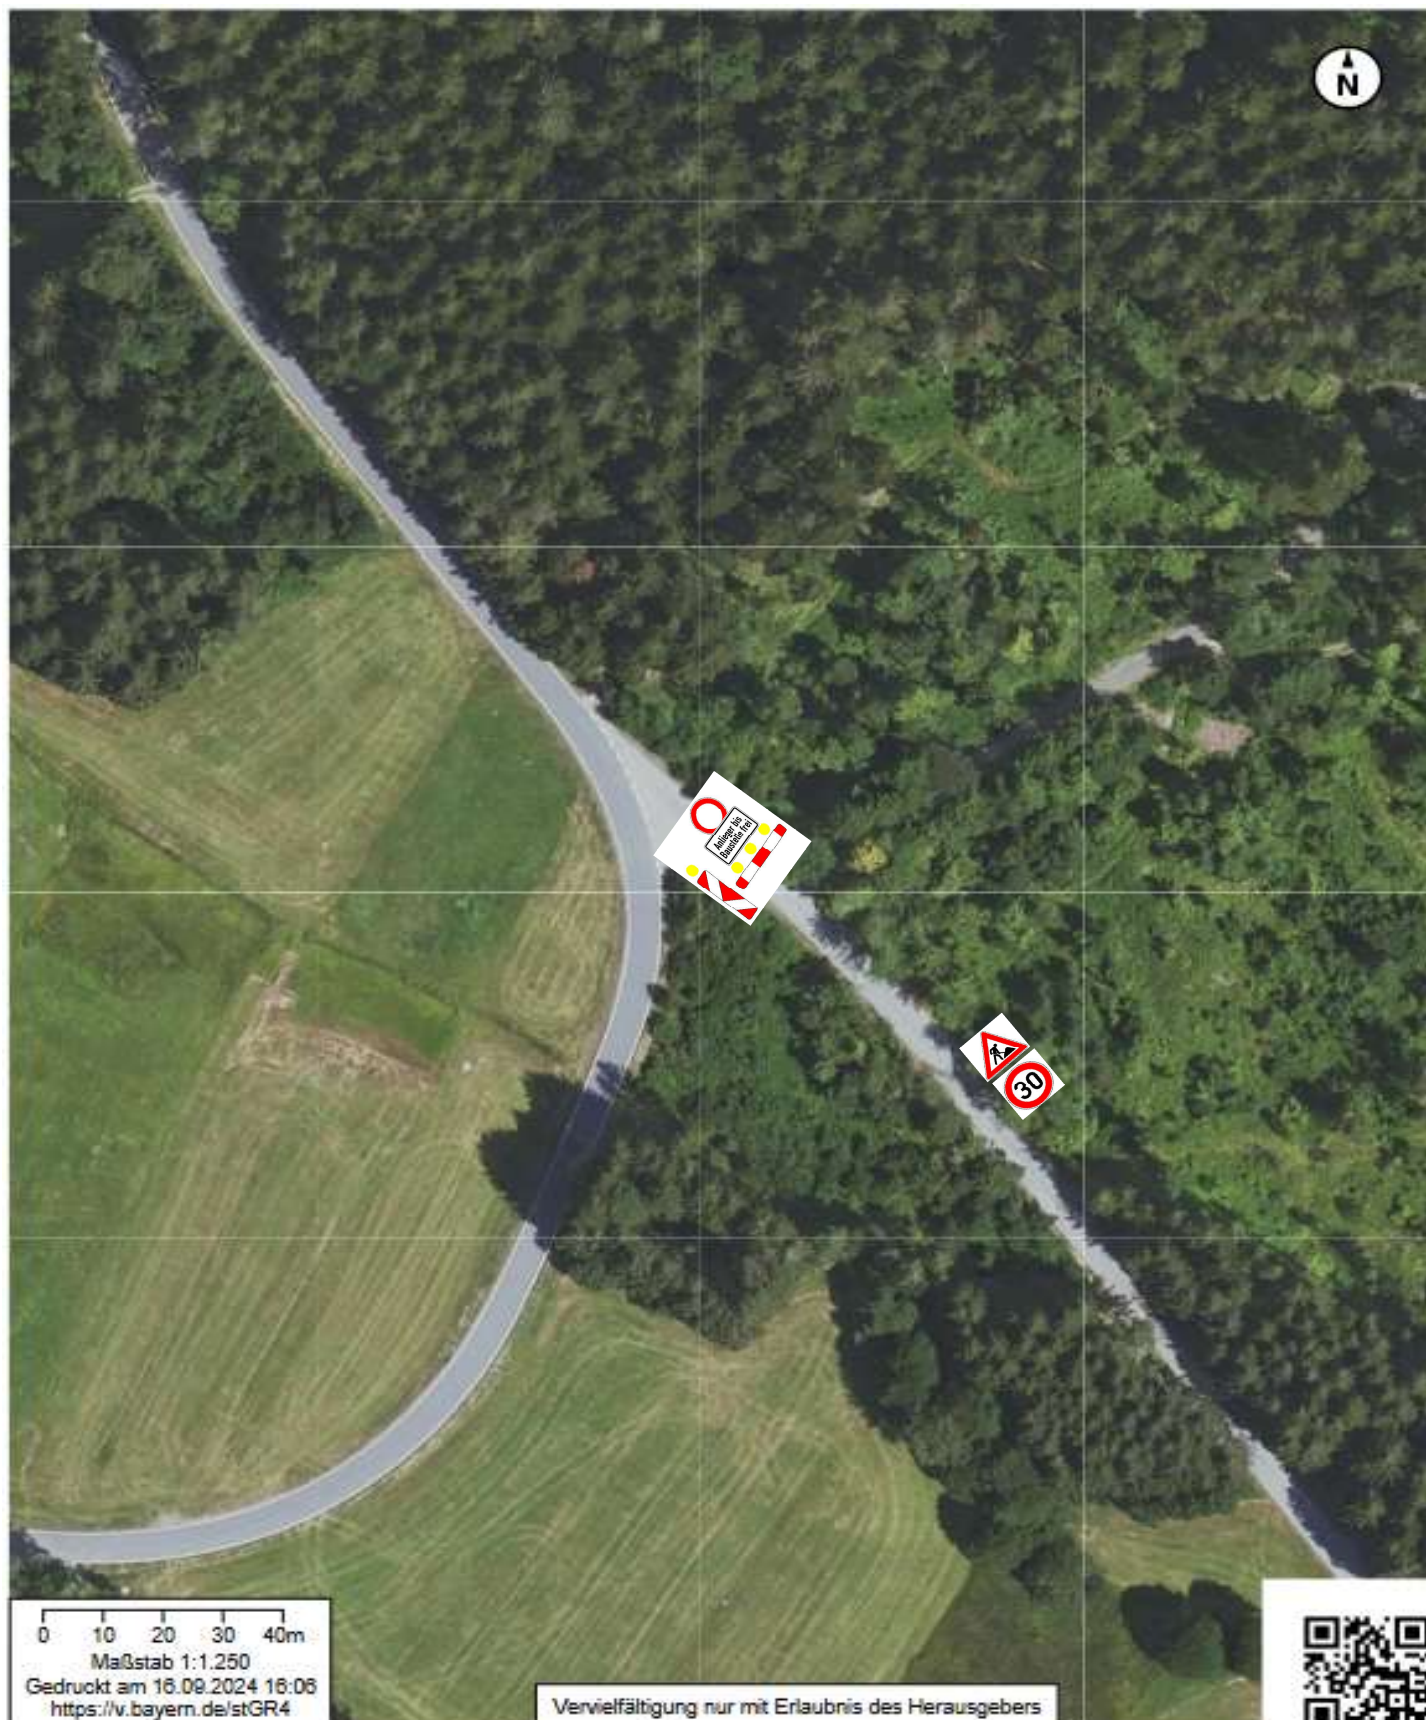

Deckenbauarbeiten 2026

Kreisstraße FRG 46 "Harretsreuth - Schlageröd"


Knotenpunkt P 6a Verkehrsführungsphase 1-Vorarbeiten



Deckenbauarbeiten 2026

Kreisstraße FRG 46 "Harretsreuth - Schlageröd"

Knotenpunkt P 7a Verkehrsführungsphase 1-Vorarbeiten

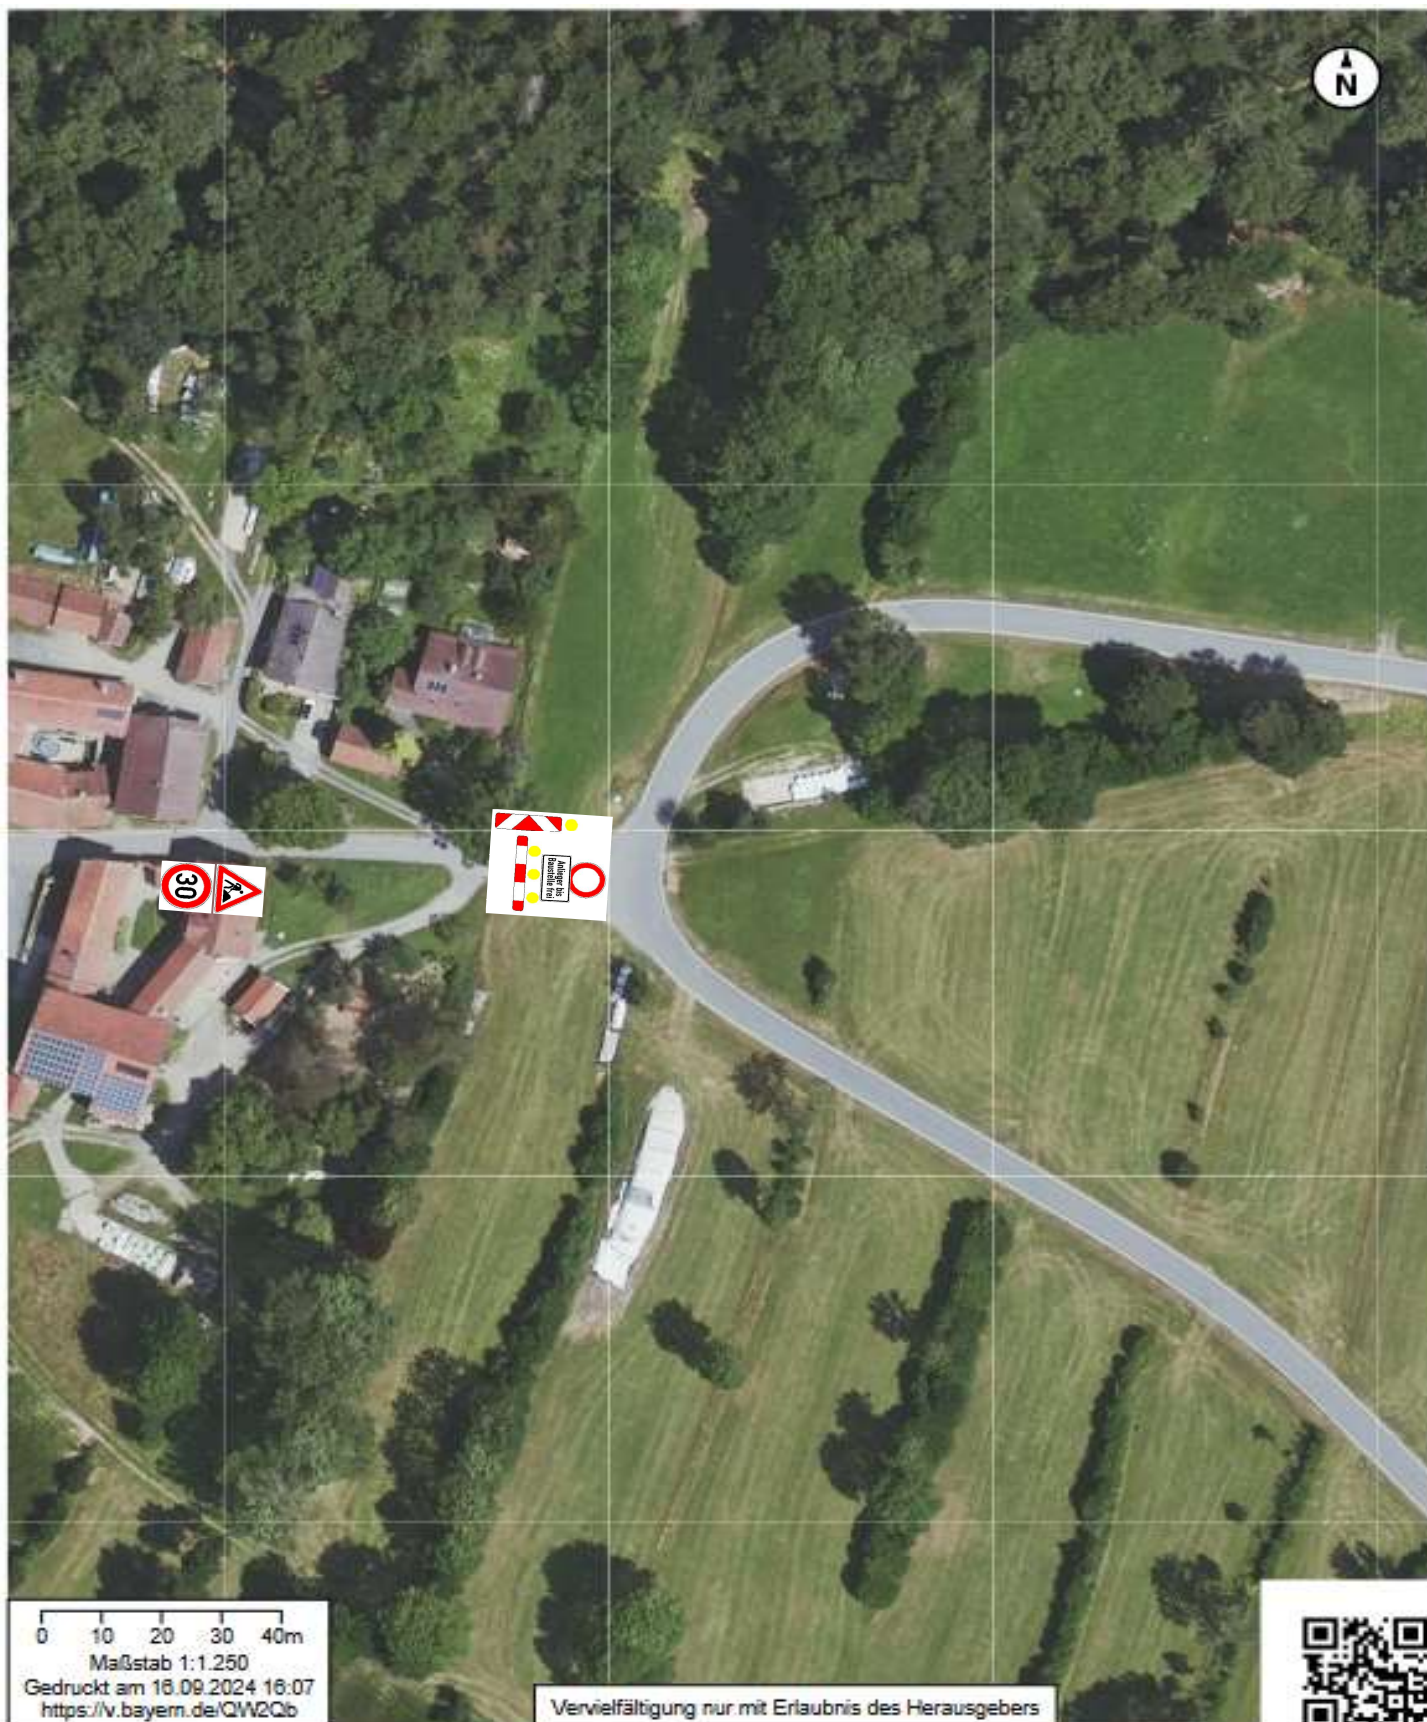

Knotenpunkt P 8a Verkehrsführungsphase 1-Vorarbeiten



Deckenbauarbeiten 2026

Kreisstraße FRG 46 "Harretsreuth - Schlageröd"

Knotenpunkt P 9a Verkehrsführungsphase 1-Vorarbeiten



Deckenbauarbeiten 2026

Kreisstraße FRG 46 "Harretsreuth - Schlageröd"


Knotenpunkt P 10a Verkehrsführungsphase 1-Vorarbeiten



Deckenbauarbeiten 2026

Kreisstraße FRG 46 "Harretsreuth - Schlageröd"

Knotenpunkt P 11a Verkehrsführungsphase 1-Vorarbeiten

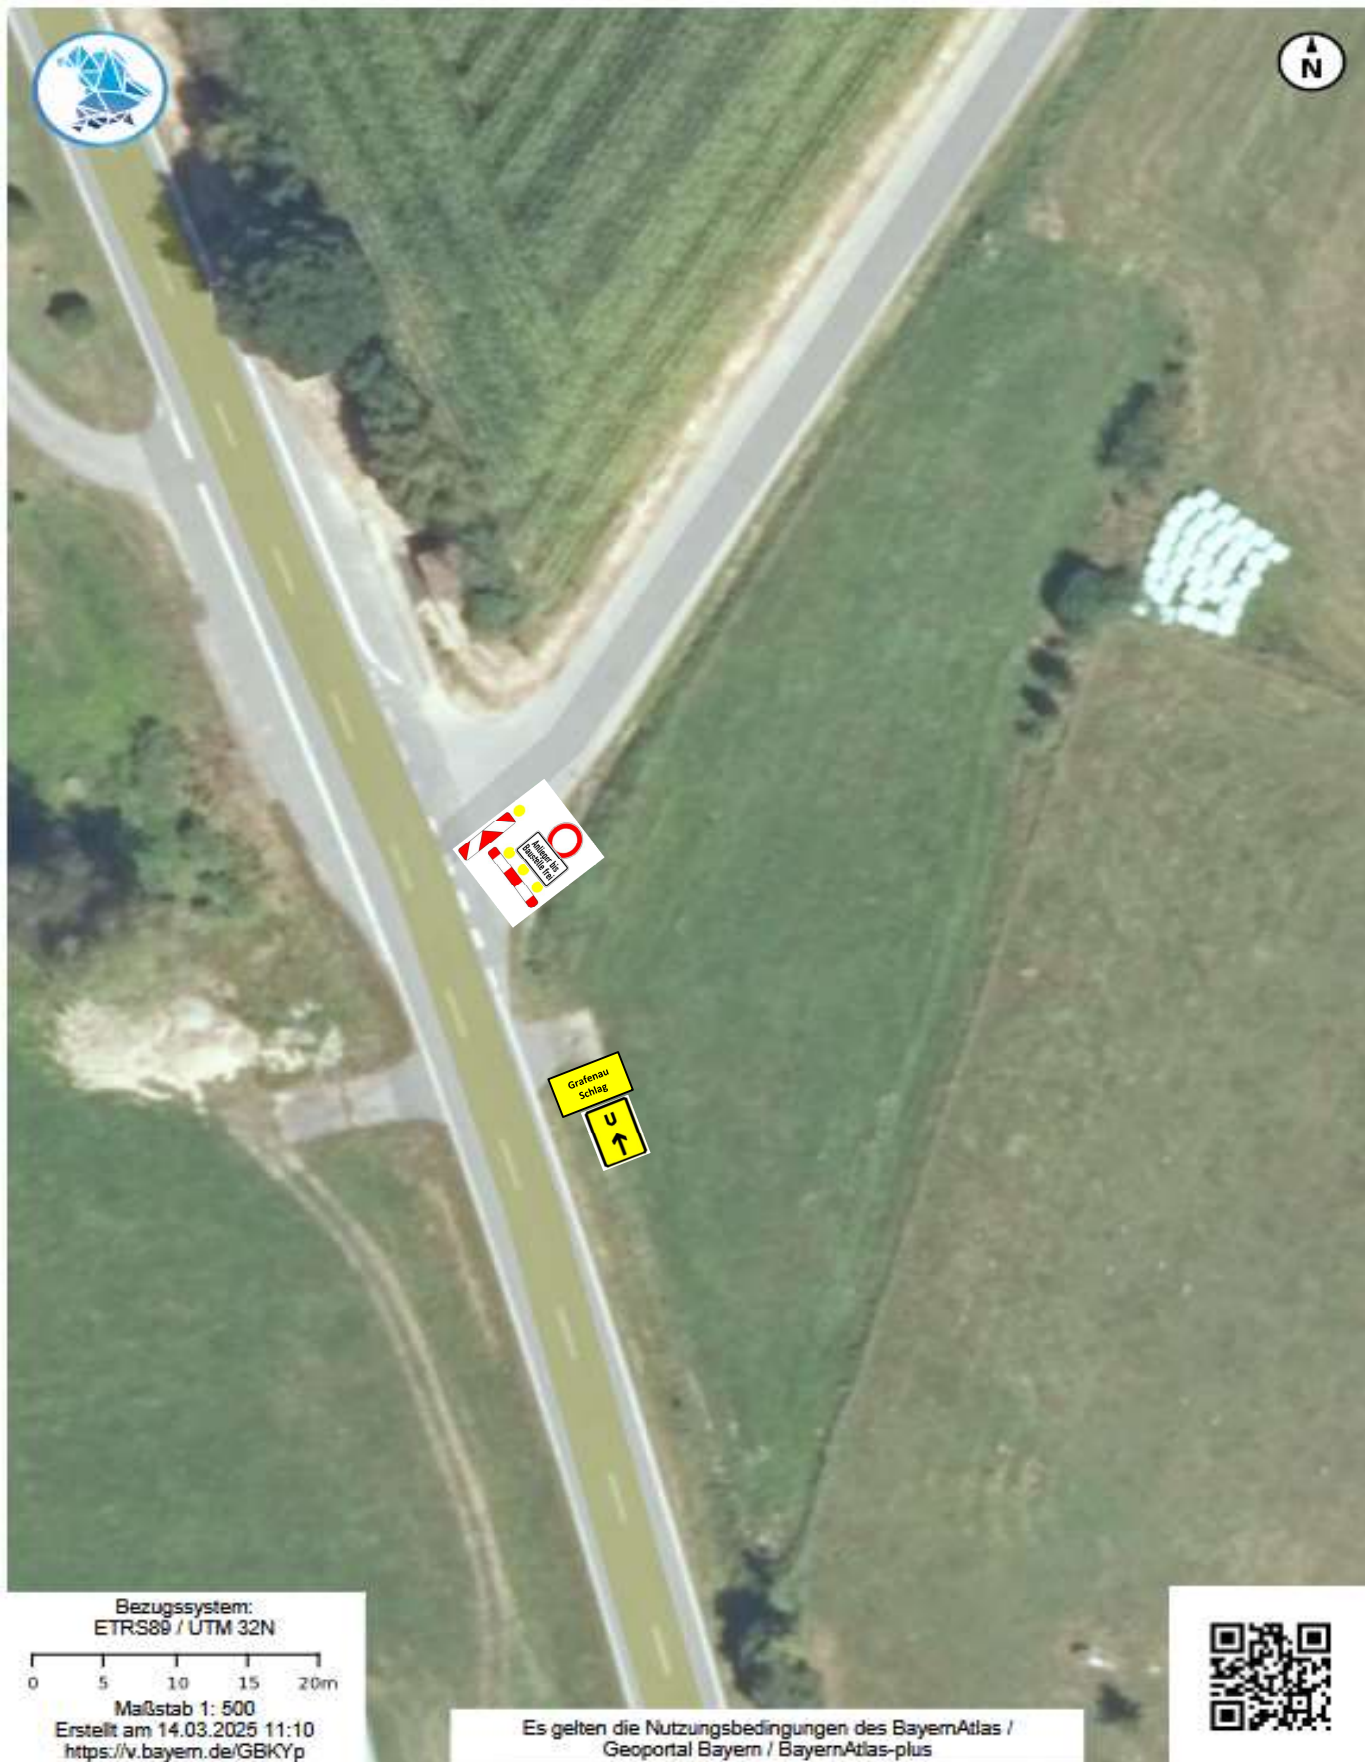

Deckenbauarbeiten 2026

Kreisstraße FRG 46 "Harretsreuth - Schlageröd"

Knotenpunkt P 12a Verkehrsführungsphase 1-Vorarbeiten



Deckenbauarbeiten 2026

Kreisstraße FRG 46 "Harretsreuth - Schlageröd"

Knotenpunkt P 13a Verkehrsführungsphase 1-Vorarbeiten



Deckenbauarbeiten 2026

Kreisstraße FRG 46 "Harretsreuth - Schlageröd"

Knotenpunkt P 14a Verkehrsführungsphase 1-Vorarbeiten



Umleitungsbeschilderung

FRG 46 "Harretsreuth - Schlageröd" Verkehrsführungsphase 1-Vorarbeiten

Verkehrsz.	Nr.	P 1a	P 2a	P 3a	P 4a	P 5a	P 6a	P 7a	P 8a	P 9a	P 10a	P 11a	P 12a	P 13a	P 14a	Ges.
	250		1	1	1	1	1	1	1	1		1				9
	455.1 - ...													2		2
	454 - 10	1	1								1		1			4
	454 - 20	1	1										1			3
	455.1-10												1			1
	455.1-20	1														1
	455.1-30	1								1	2	1			2	7
	605 - 10 605 - 11		1	1	1	1	1	1	1	1		1				0 9
	600 - 35		1	1	1	1	1	1	1	1		1				9
	1026-38															0
	280															0
	457.2	1								1						2
	457.1	1	2							1	1					5
	274 - 30				1	1		1								3
	274 - 50			2					2							4
	282			1					1							2
	1004 - 30		2													2
	1004 - 30	2									1		1			4
	1004 - 30			1					1	1						3
	1006 - einz.	2														2
	1006 - zweiz.	3	4							2	4	1	3	2	2	21
	1006 - dreiz.															0
	123			1	1	1		1	1							5
	121 - 10 121 - 20															0 0
	Auskreuz- vorrichtungen		4							4						8
	276			2					2							4
	1028-32		1	1	1	1	1	1	1	1		1				9
Gesamt		13	18	11	6	6	4	6	11	14	9	6	7		4	115

Umleitungsbeschilderung

FRG 46 "Harretsreuth - Schlageröd" Verkehrsführungsphase 1-Vorarbeiten

Verkehrsz.	Nr.	P 1a	P 2a	P 3a	P 4a	P 5a	P 6a	P 7a	P 8a	P 9a	P 10a	P 11a	P 12a	P 13a	P 14a	Ges.
	250		1	1	1	1	1	1	1	1		1				9
	455.1 - ...													2		2
	454 - 10	1	1								1		1			4
	454 - 20	1	1										1			3
	455.1-10												1			1
	455.1-20	1														1
	455.1-30	1								1	2	1			2	7
	605 - 10 605 - 11		1	1	1	1	1	1	1	1		1				0 9
	600 - 35		1	1	1	1	1	1	1	1		1				9
	1026-38															0
	280															0
	457.2	1								1						2
	457.1	1	2							1	1					5
	274 - 30				1	1		1								3
	274 - 50			2					2							4
	282			1					1							2
	1004 - 30		2													2
	1004 - 30	2									1		1			4
	1004 - 30			1					1	1						3
	1006 - einz.	2														2
	1006 - zweiz.	3	4							2	4	1	3	2	2	21
	1006 - dreiz.															0
	123			1	1	1		1	1							5
	121 - 10 121 - 20															0 0
	Auskreuz- vorrichtungen		4							4						8
	276			2					2							4
	1028-32		1	1	1	1	1	1	1	1		1				9
Gesamt		13	18	11	6	6	4	6	11	14	9	6	7	4	4	119