


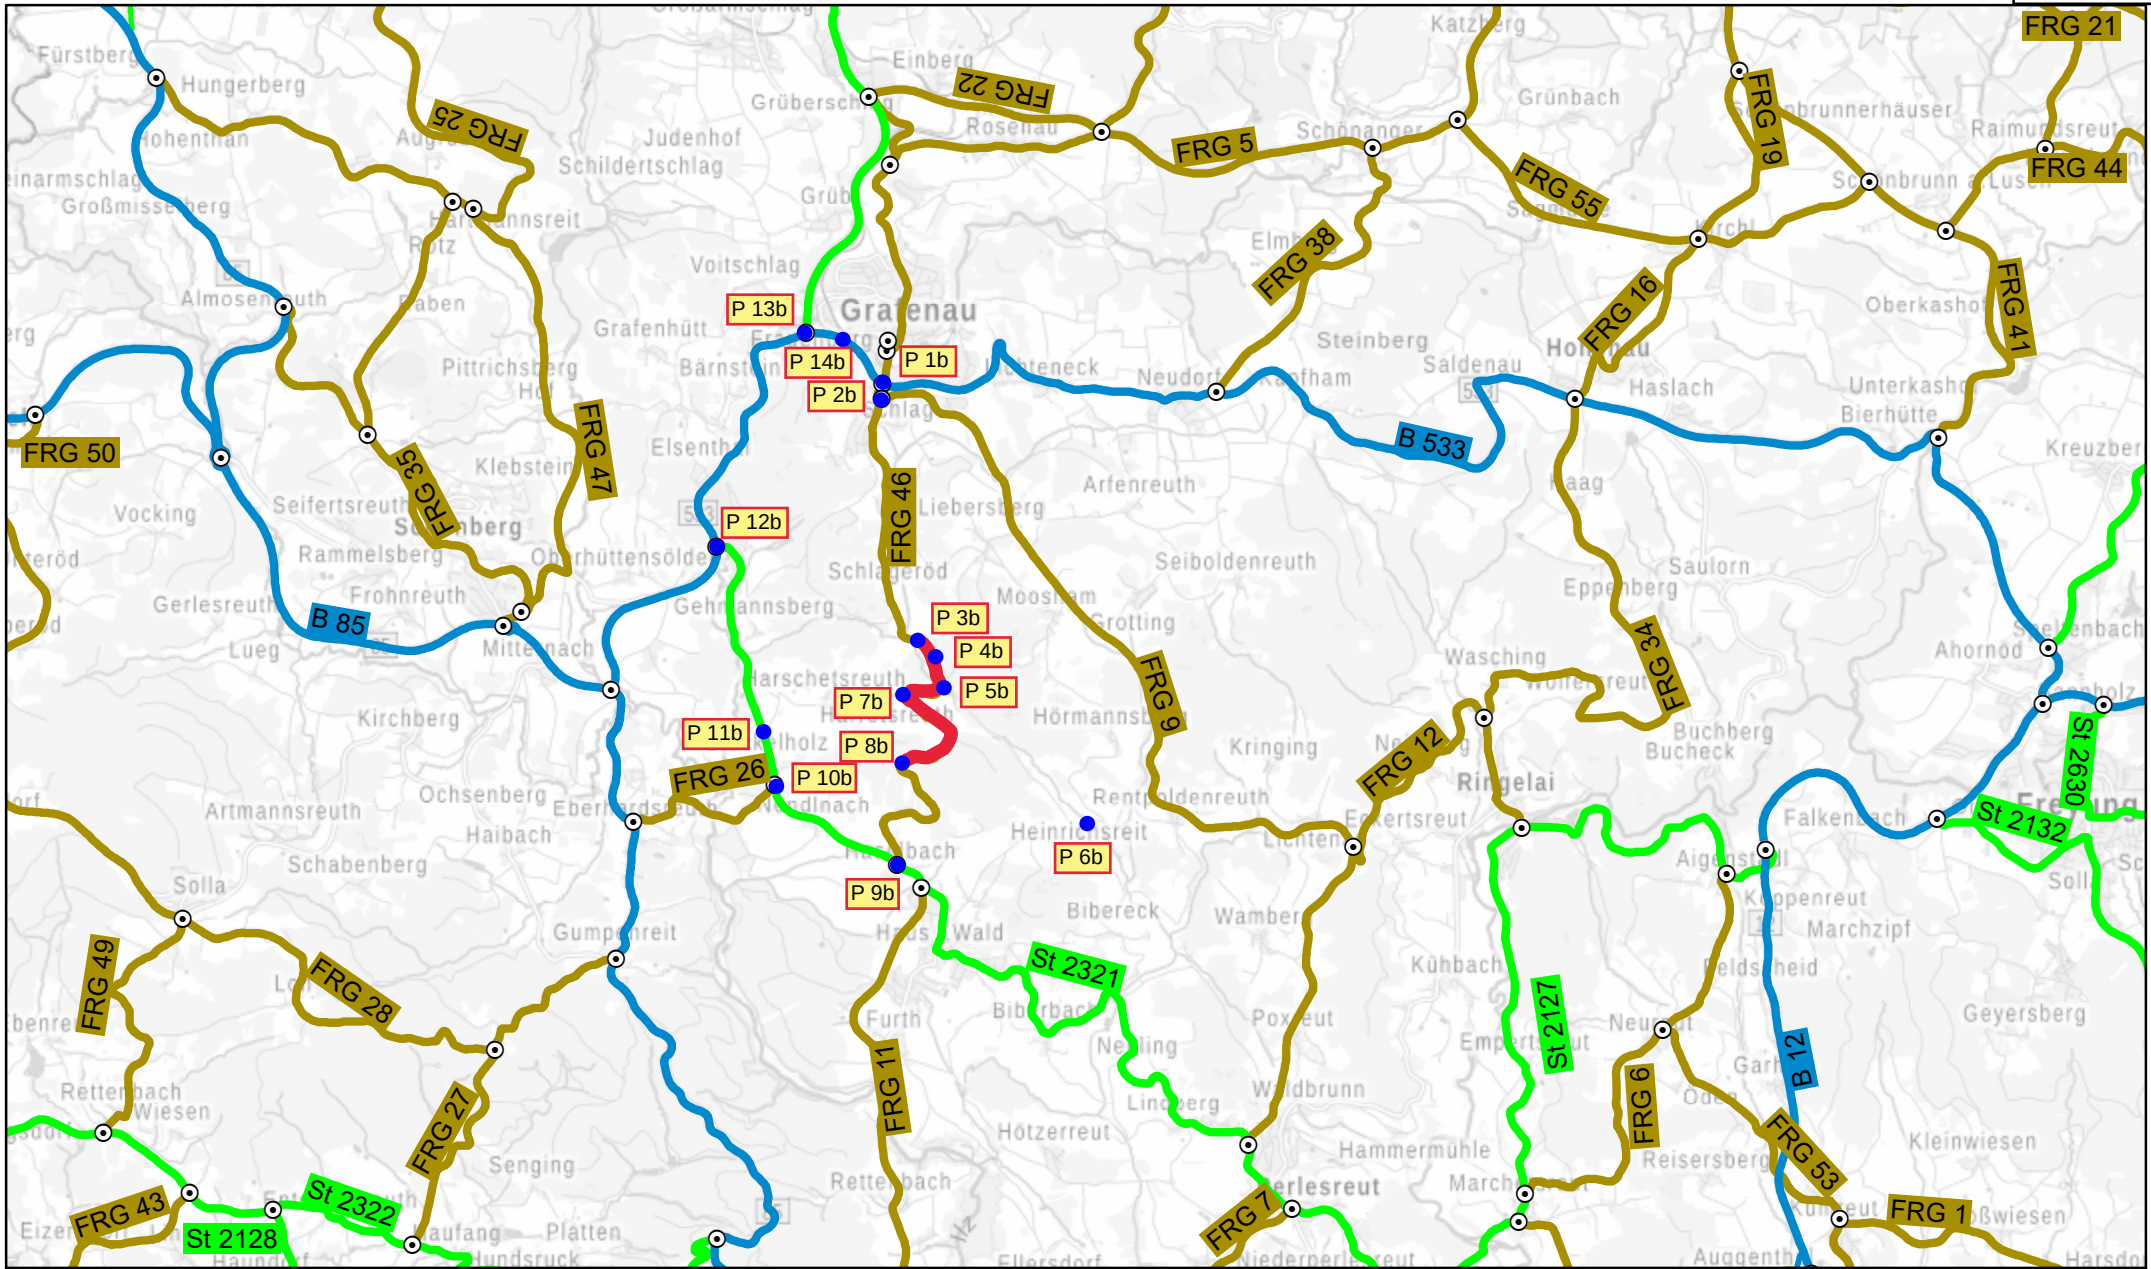

Datenquellen



Bayerisches
Straßeninformationssystem

Intranet: <https://baysis.bybn.de>
Internet: www.baysis.bayern.de

Geodaten:


© Bayerisches Straßeninformationssystem (BAYSIS)
© Datenquellen: Bayerische Vermessungsverwaltung,
GeoBasis-DE / BKG 2022 (Daten verändert)

Deckenbaubauarbeiten

FRG 46 "Harretsreuth - Schlageröd"
Verkehrsführungsphase 2-Asphaltierungsarbeiten

Ersteller: Halser Christian
Erstellungsdatum: 11.09.2024


Erstellt für Maßstab 1:72.224

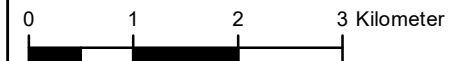

Deckenbauarbeiten 2026

Kreisstraße FRG 46 "Harretsreuth - Schlageröd"


Knotenpunkt P 1b Verkehrsführungsphase 2-Asphaltierungsarbeiten

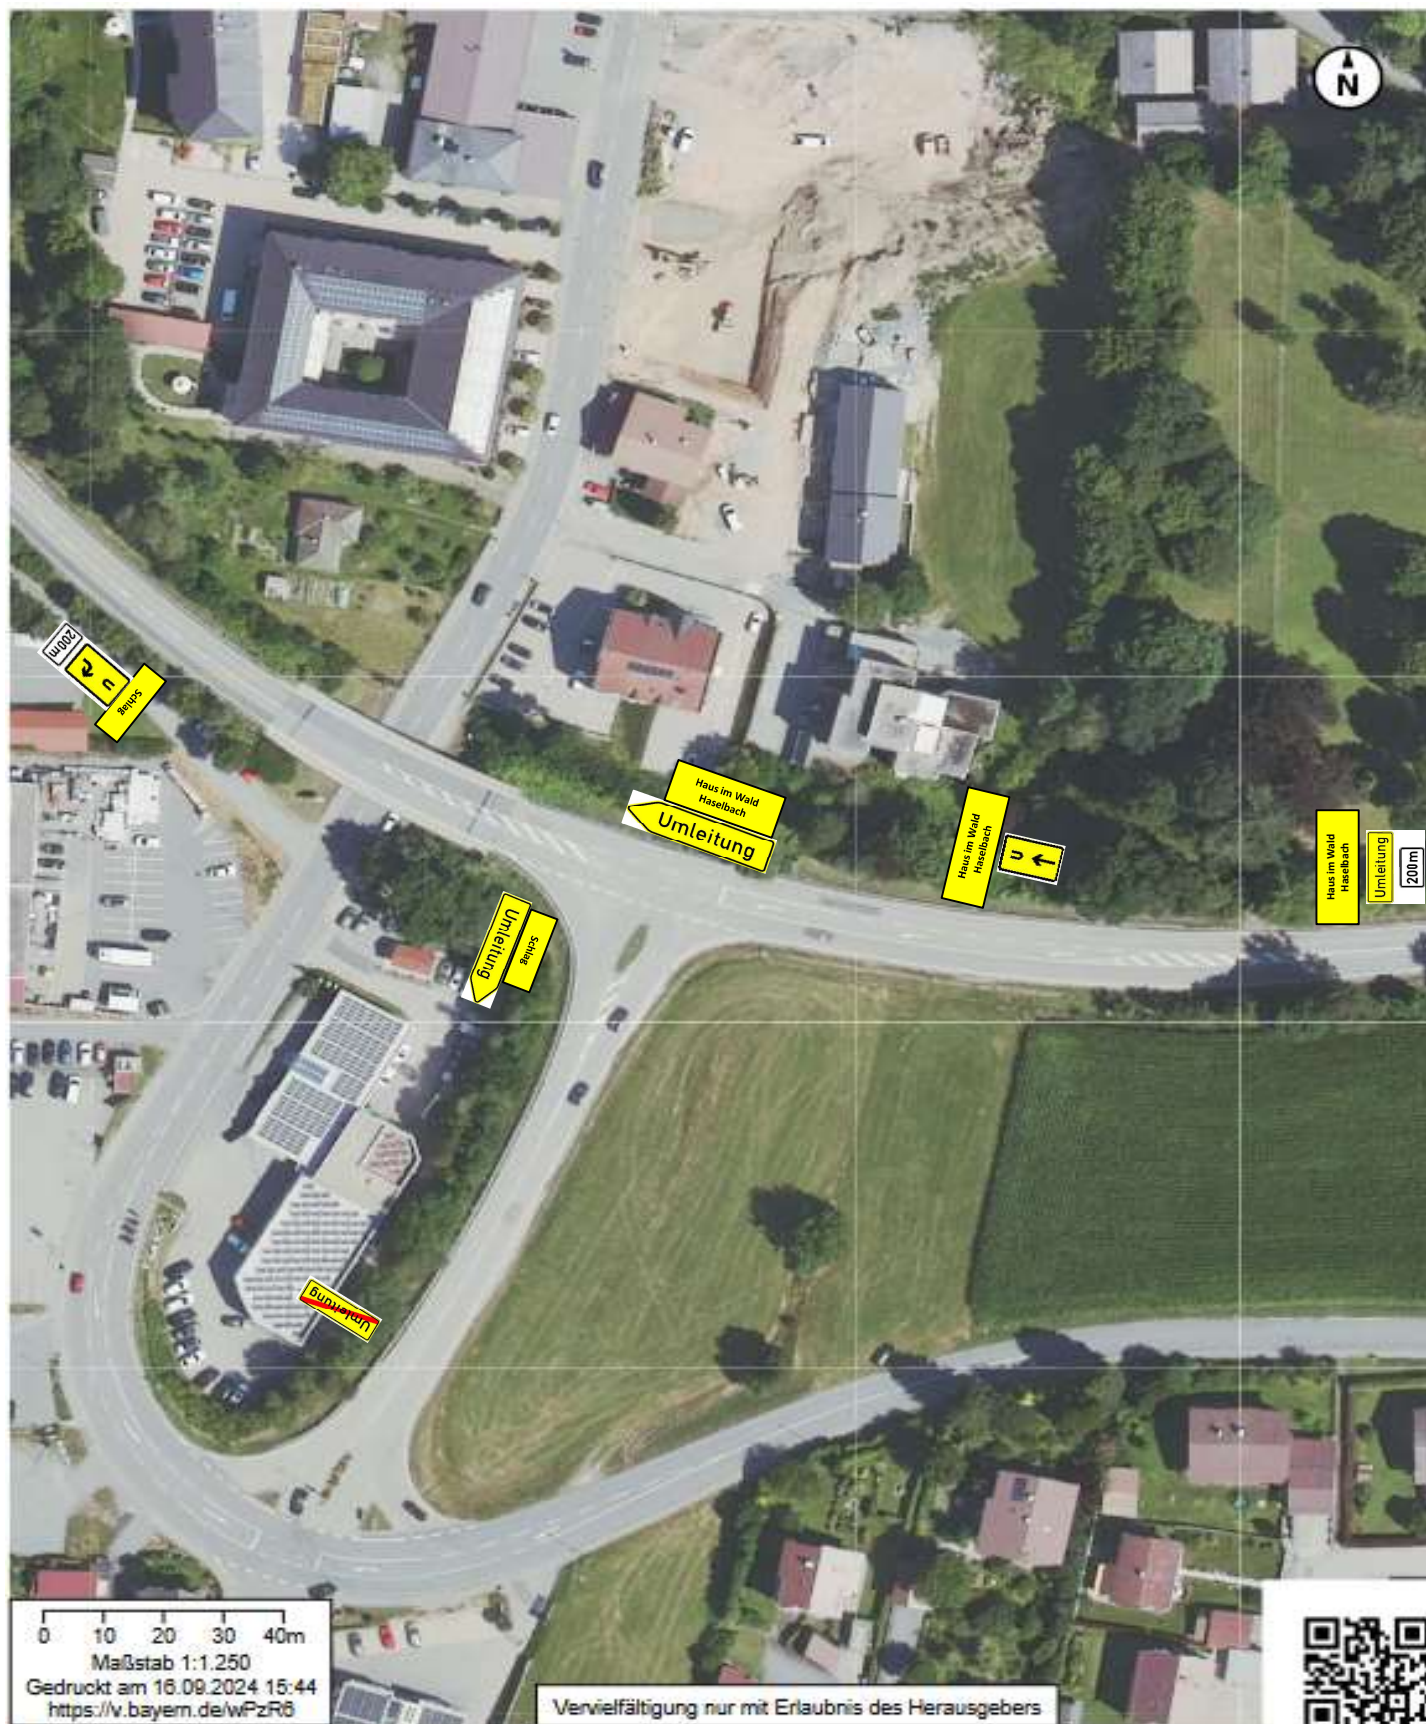

Deckenbauarbeiten 2026

Kreisstraße FRG 46 "Harretsreuth - Schlageröd"

Knotenpunkt P 2b Verkehrsführungsphase 2-Asphaltierungsarbeiten

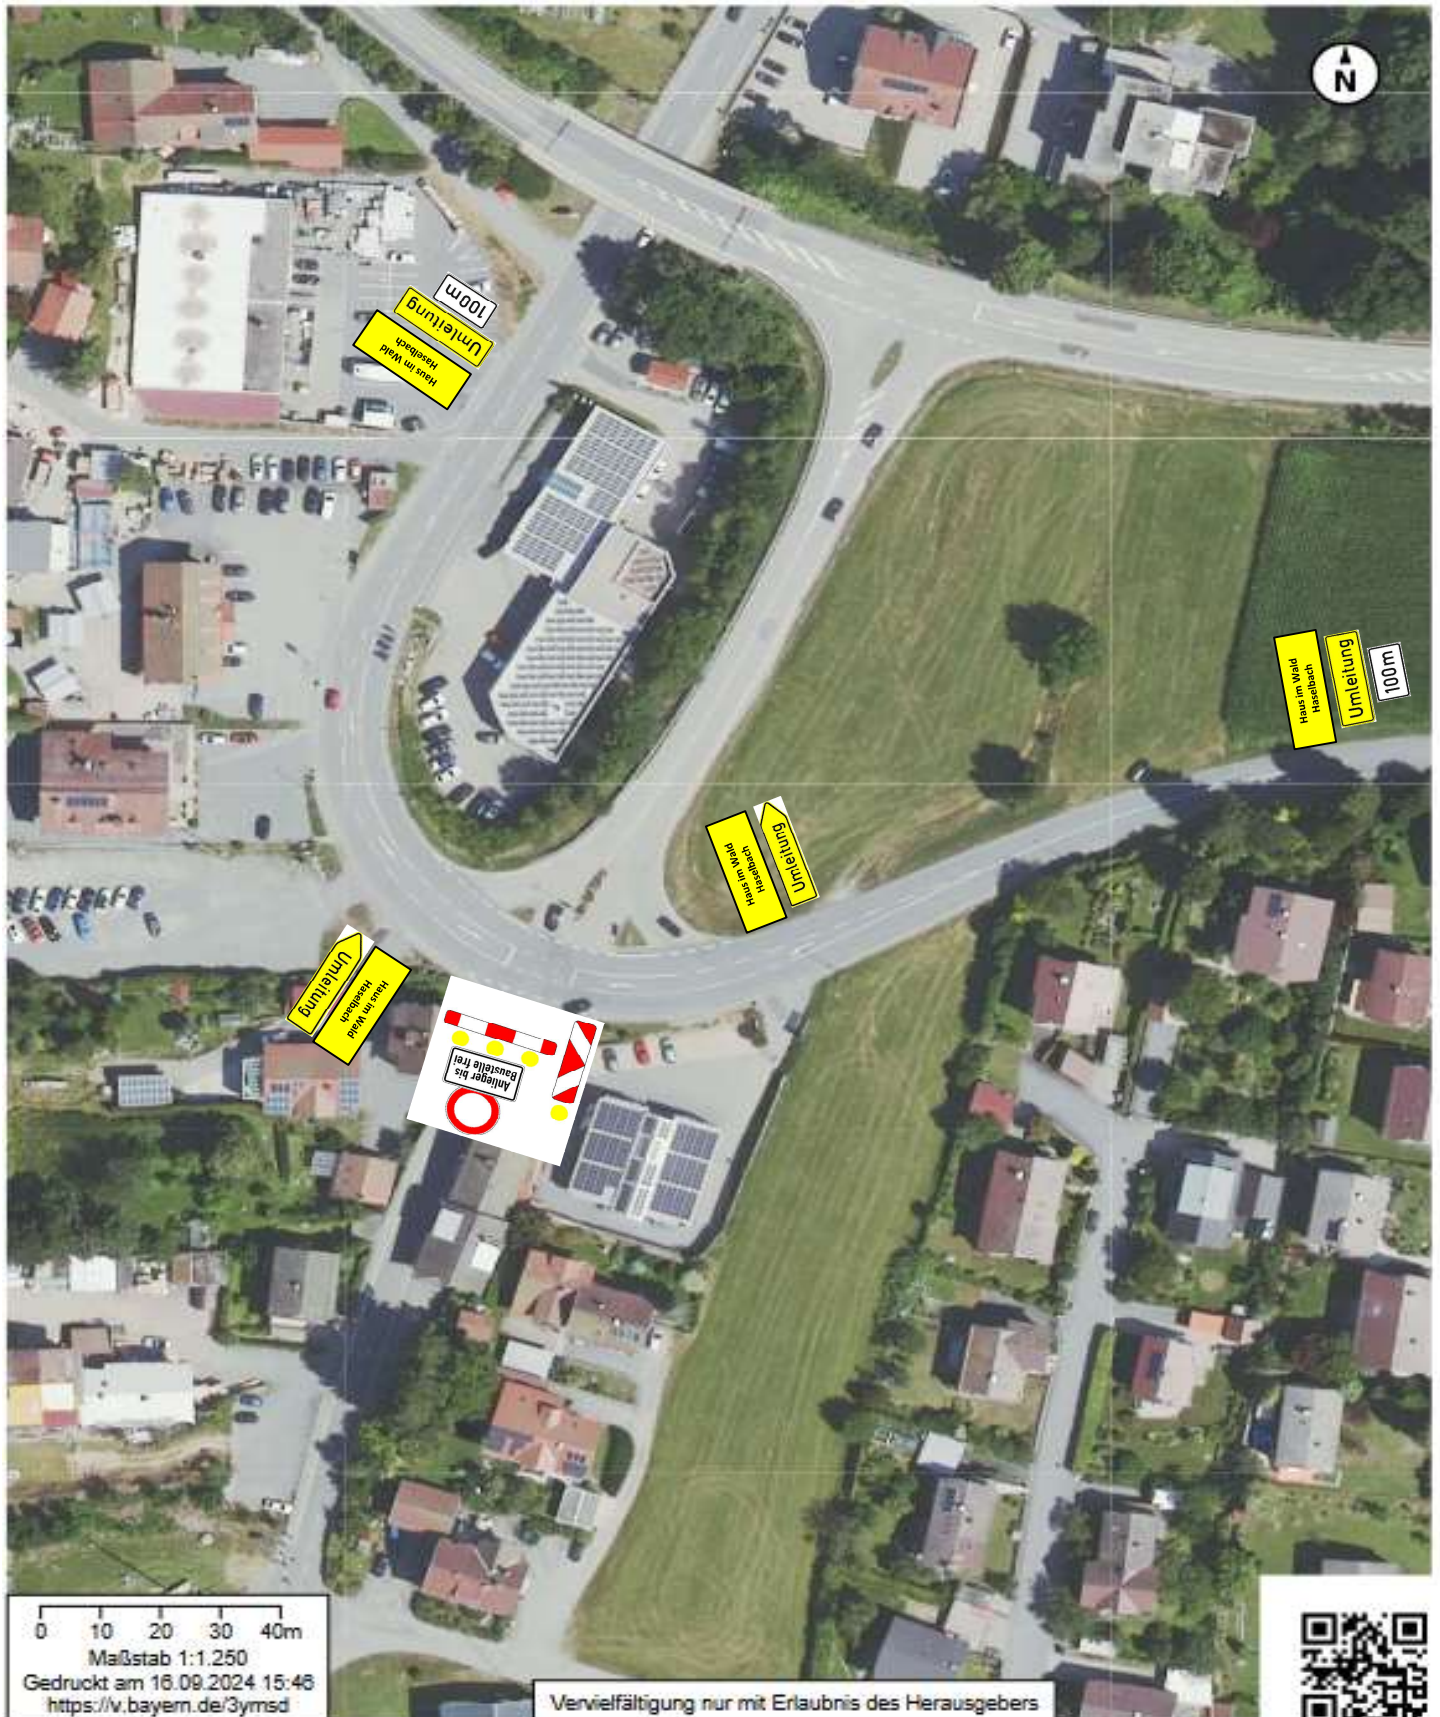

Deckenbauarbeiten 2026

Kreisstraße FRG 46 "Harretsreuth - Schlageröd"

Knotenpunkt P 3b Verkehrsführungsphase 2-Asphaltierungsarbeiten



Bezugssystem:
ETRS89 / UTM 32N

0 10 20 30 40m

Maßstab 1: 1.250

Erstellt am 26.01.2026 10:48
<https://v.bayern.de/tqbwb>


Es gelten die Nutzungsbedingungen des BayernAtlas /
Geoportal Bayern / BayernAtlas-plus



Deckenbauarbeiten 2026

Kreisstraße FRG 46 "Harretsreuth - Schlageröd"


Knotenpunkt P 4b Verkehrsführungsphase 2-Asphaltierungsarbeiten

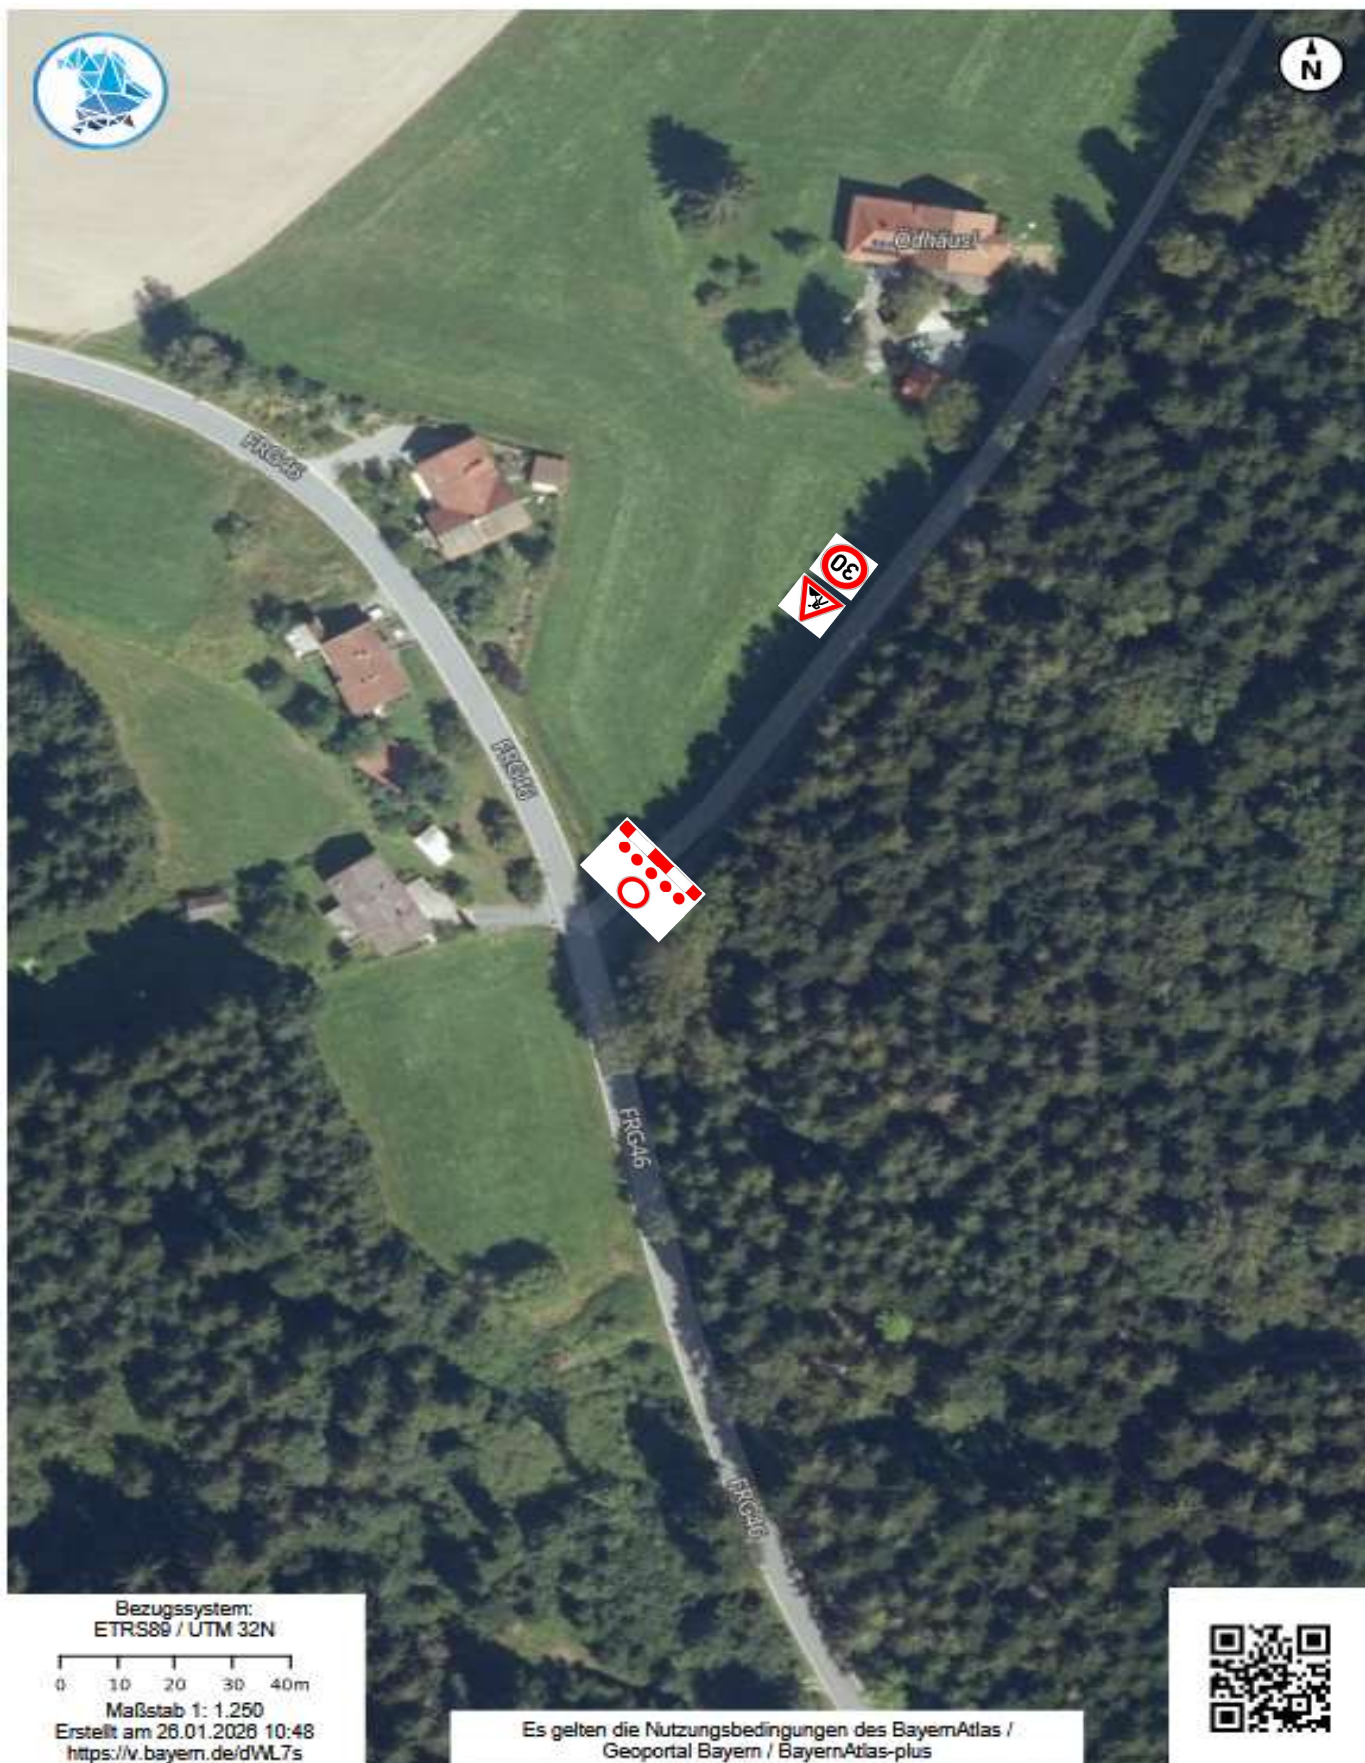

Deckenbauarbeiten 2026

Kreisstraße FRG 46 "Harretsreuth - Schlageröd"

Knotenpunkt P 5b Verkehrsführungsphase 2-Asphaltierungsarbeiten

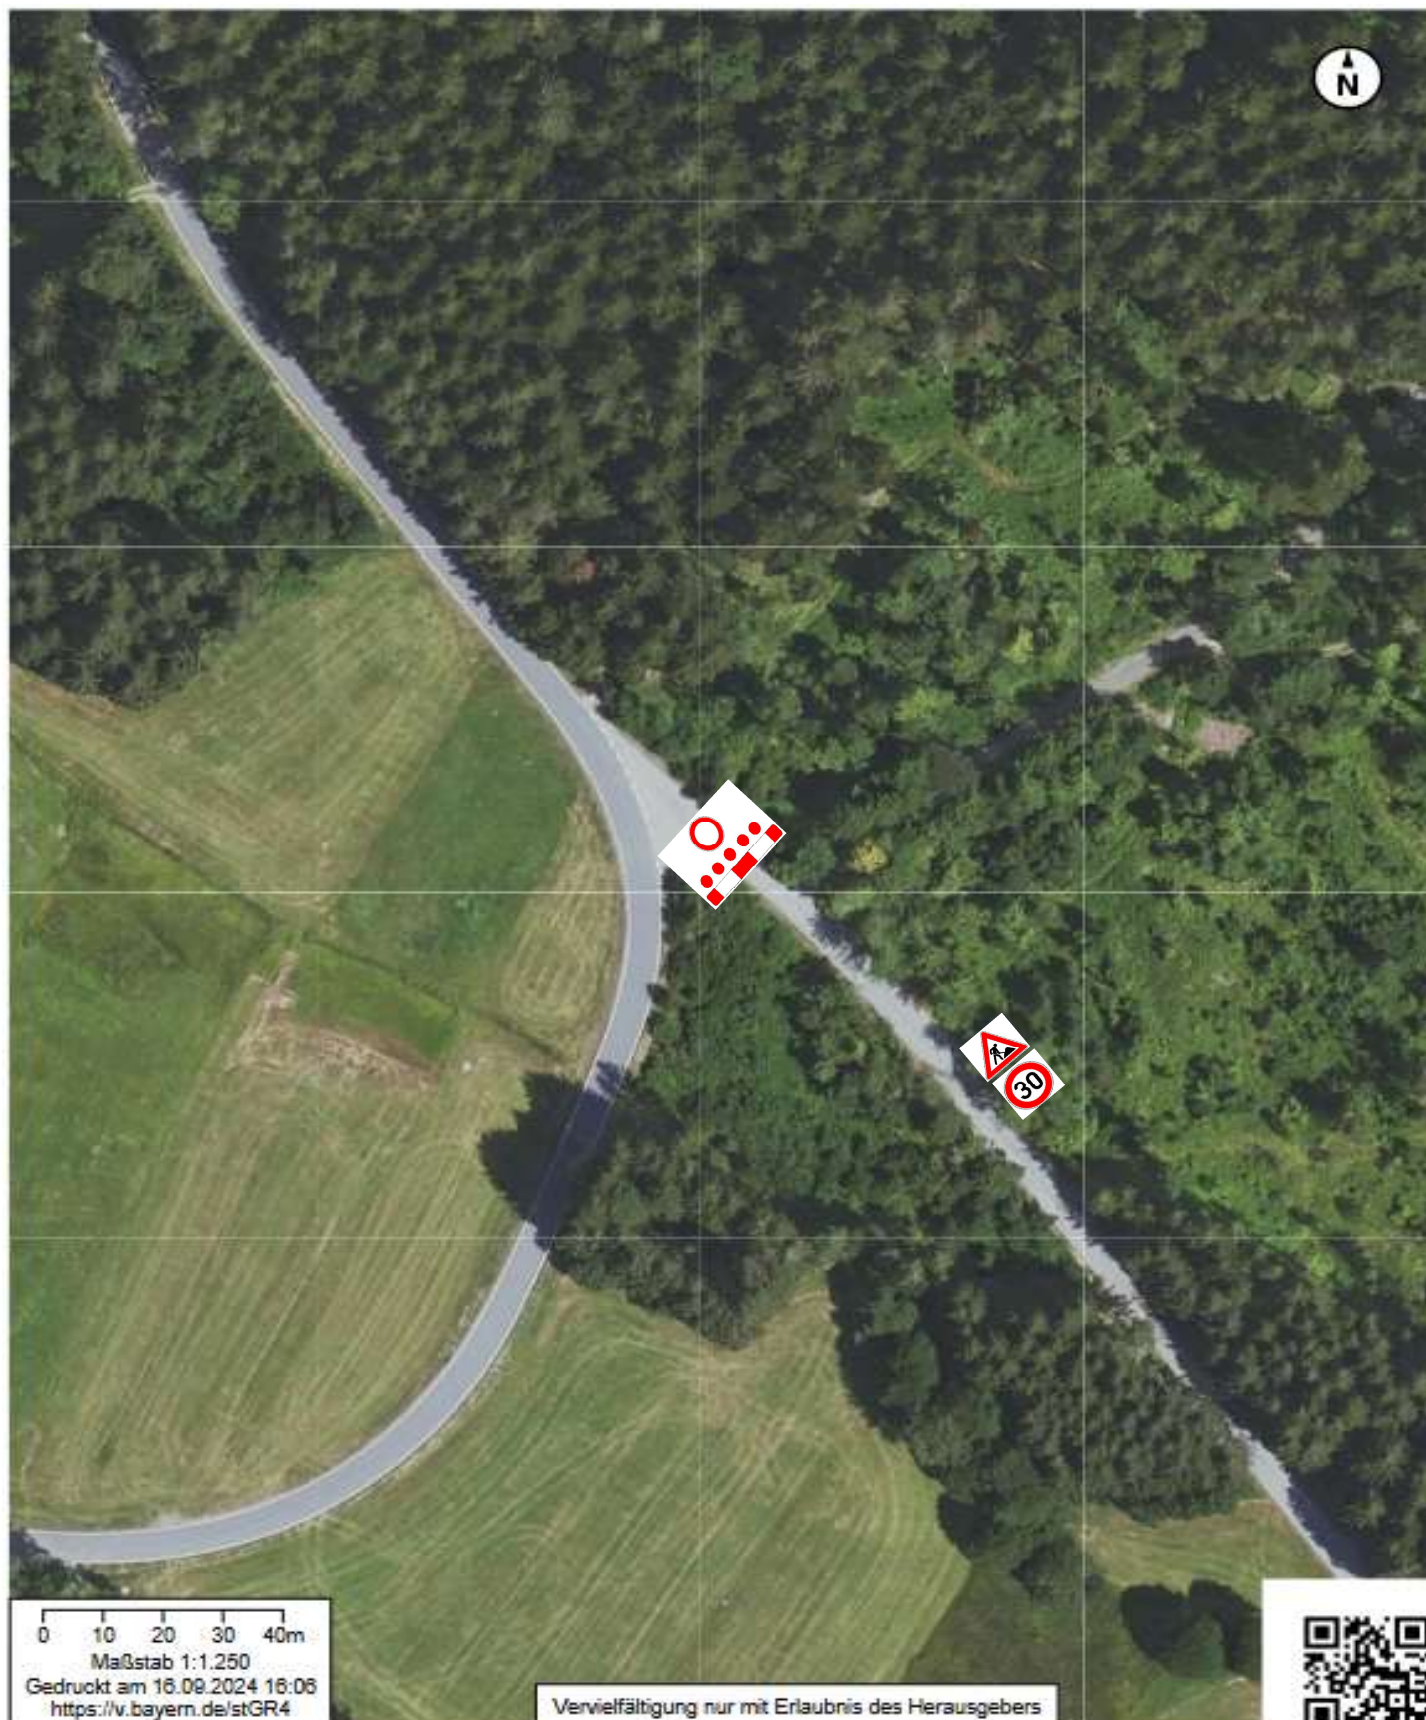


Knotenpunkt P 6b Verkehrsführungsphase 2-Asphaltierungsarbeiten



Deckenbauarbeiten 2026

Kreisstraße FRG 46 "Harretsreuth - Schlageröd"

Knotenpunkt P 7b Verkehrsführungsphase 2-Asphaltierungsarbeiten

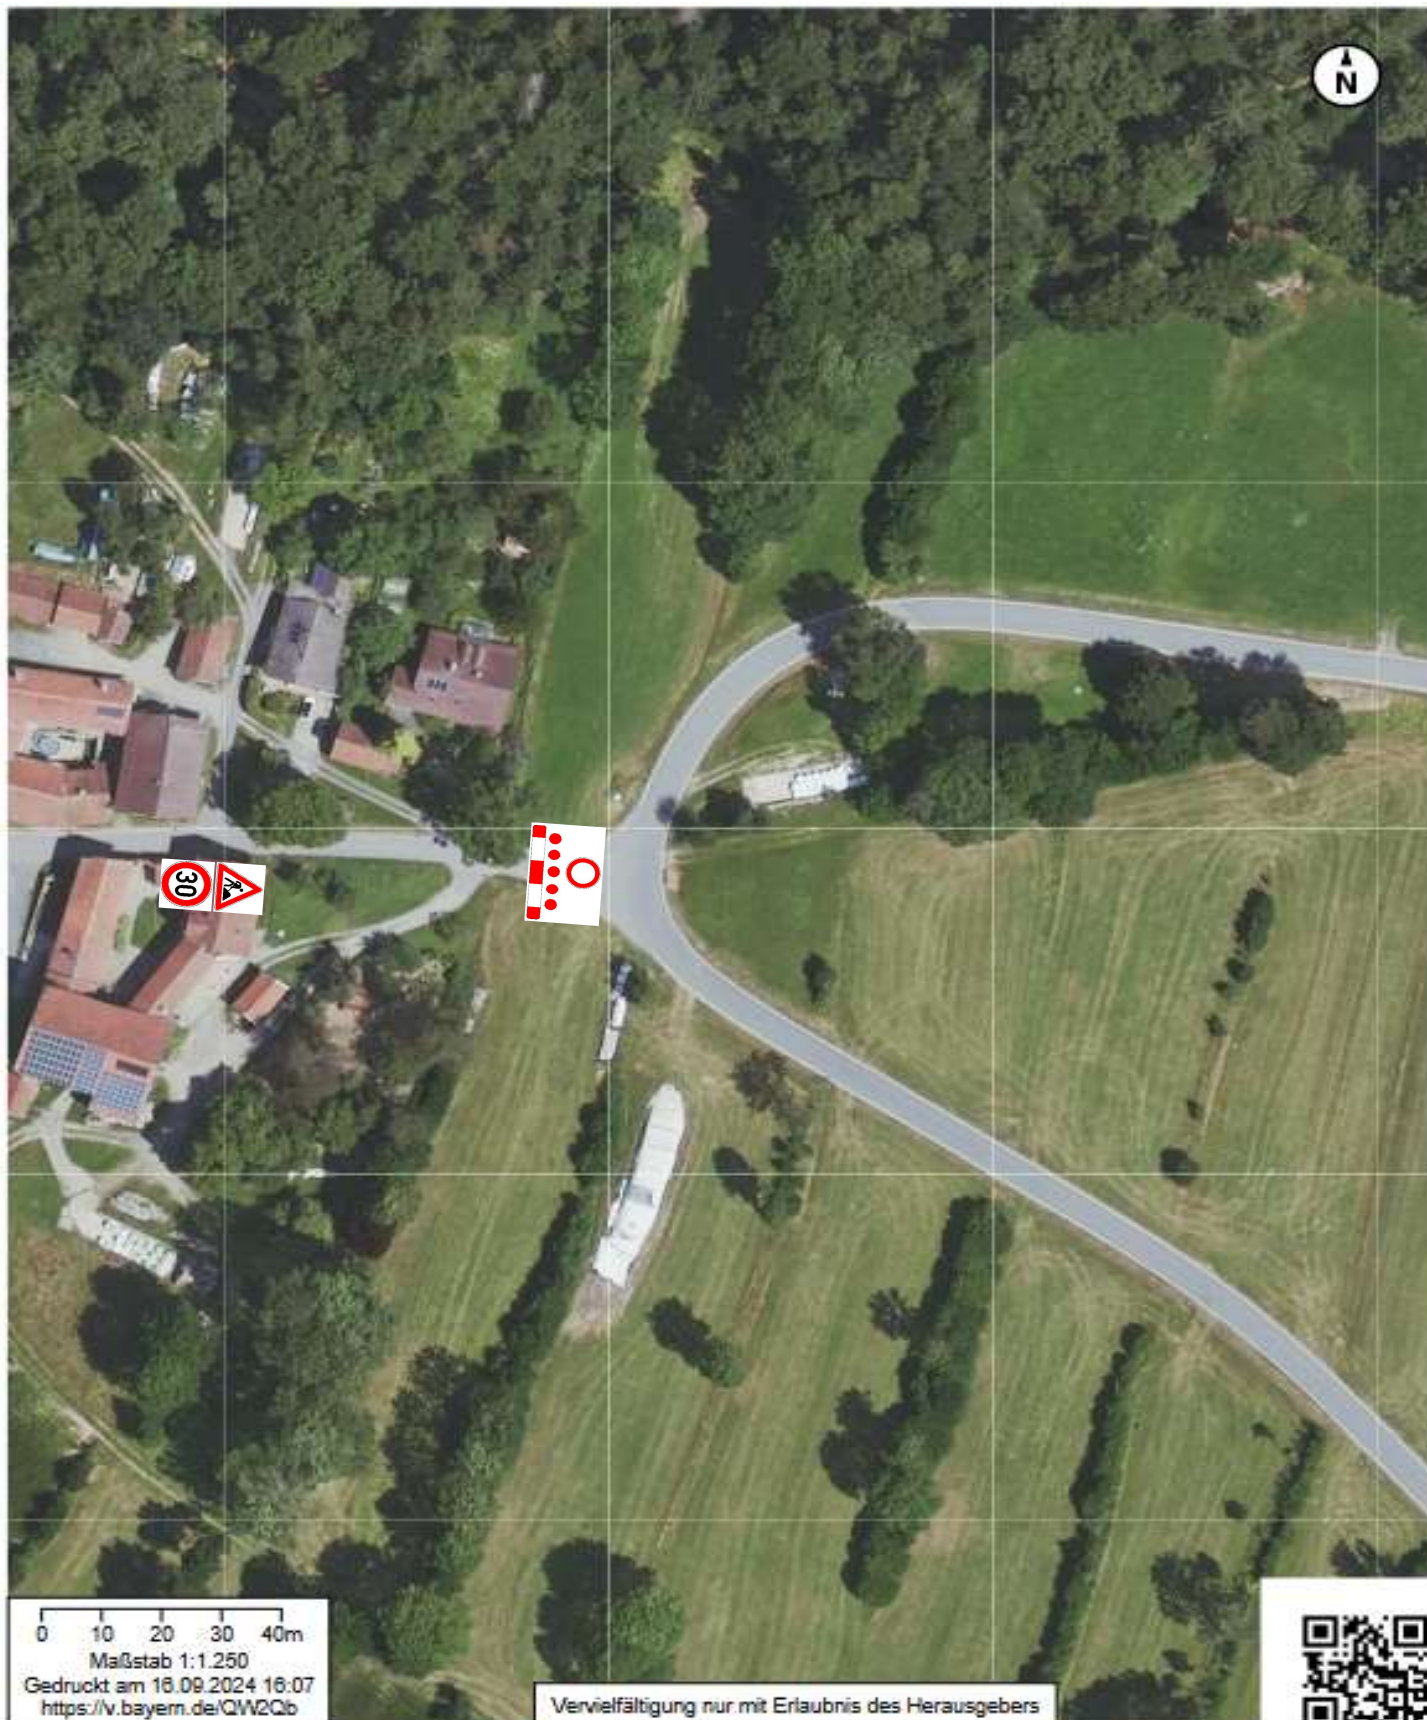

Deckenbauarbeiten 2026

Kreisstraße FRG 46 "Harretsreuth - Schlageröd"

Knotenpunkt P 8b Verkehrsführungsphase 2-Asphaltierungsarbeiten



Deckenbauarbeiten 2026

Kreisstraße FRG 46 "Harretsreuth - Schlageröd"

Knotenpunkt P 9b Verkehrsführungsphase 2-Asphaltierungsarbeiten



Deckenbauarbeiten 2026

Kreisstraße FRG 46 "Harretsreuth - Schlageröd"


Knotenpunkt P 10b Verkehrsführungsphase 2-Asphaltierungsarbeiten



Deckenbauarbeiten 2026

Kreisstraße FRG 46 "Harretsreuth - Schlageröd"


Knotenpunkt P 11b Verkehrsführungsphase 2-Asphaltierungsarbeiten

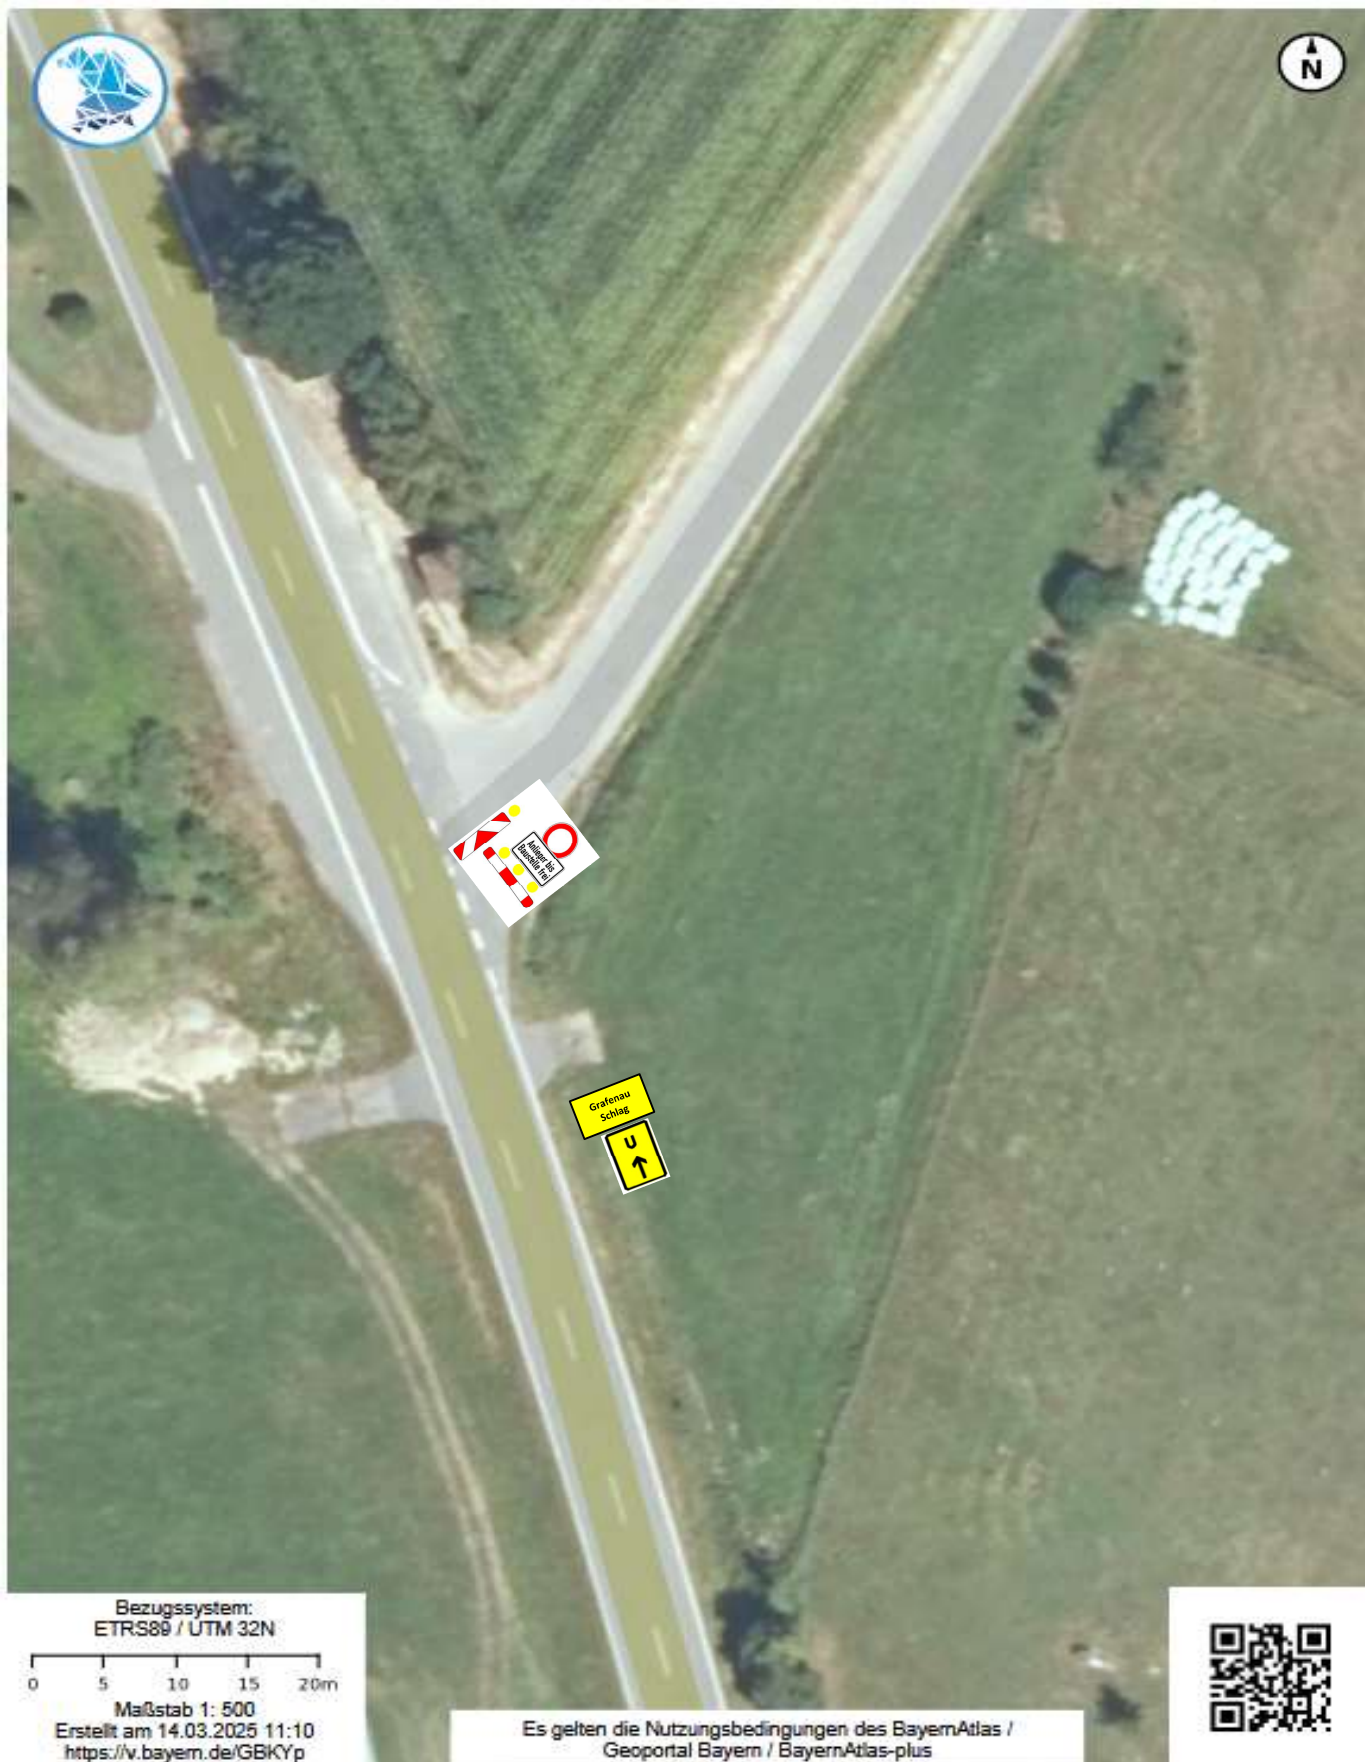

Deckenbauarbeiten 2026

Kreisstraße FRG 46 "Harretsreuth - Schlageröd"

Knotenpunkt P 12b Verkehrsführungsphase 2-Asphaltierungsarbeiten

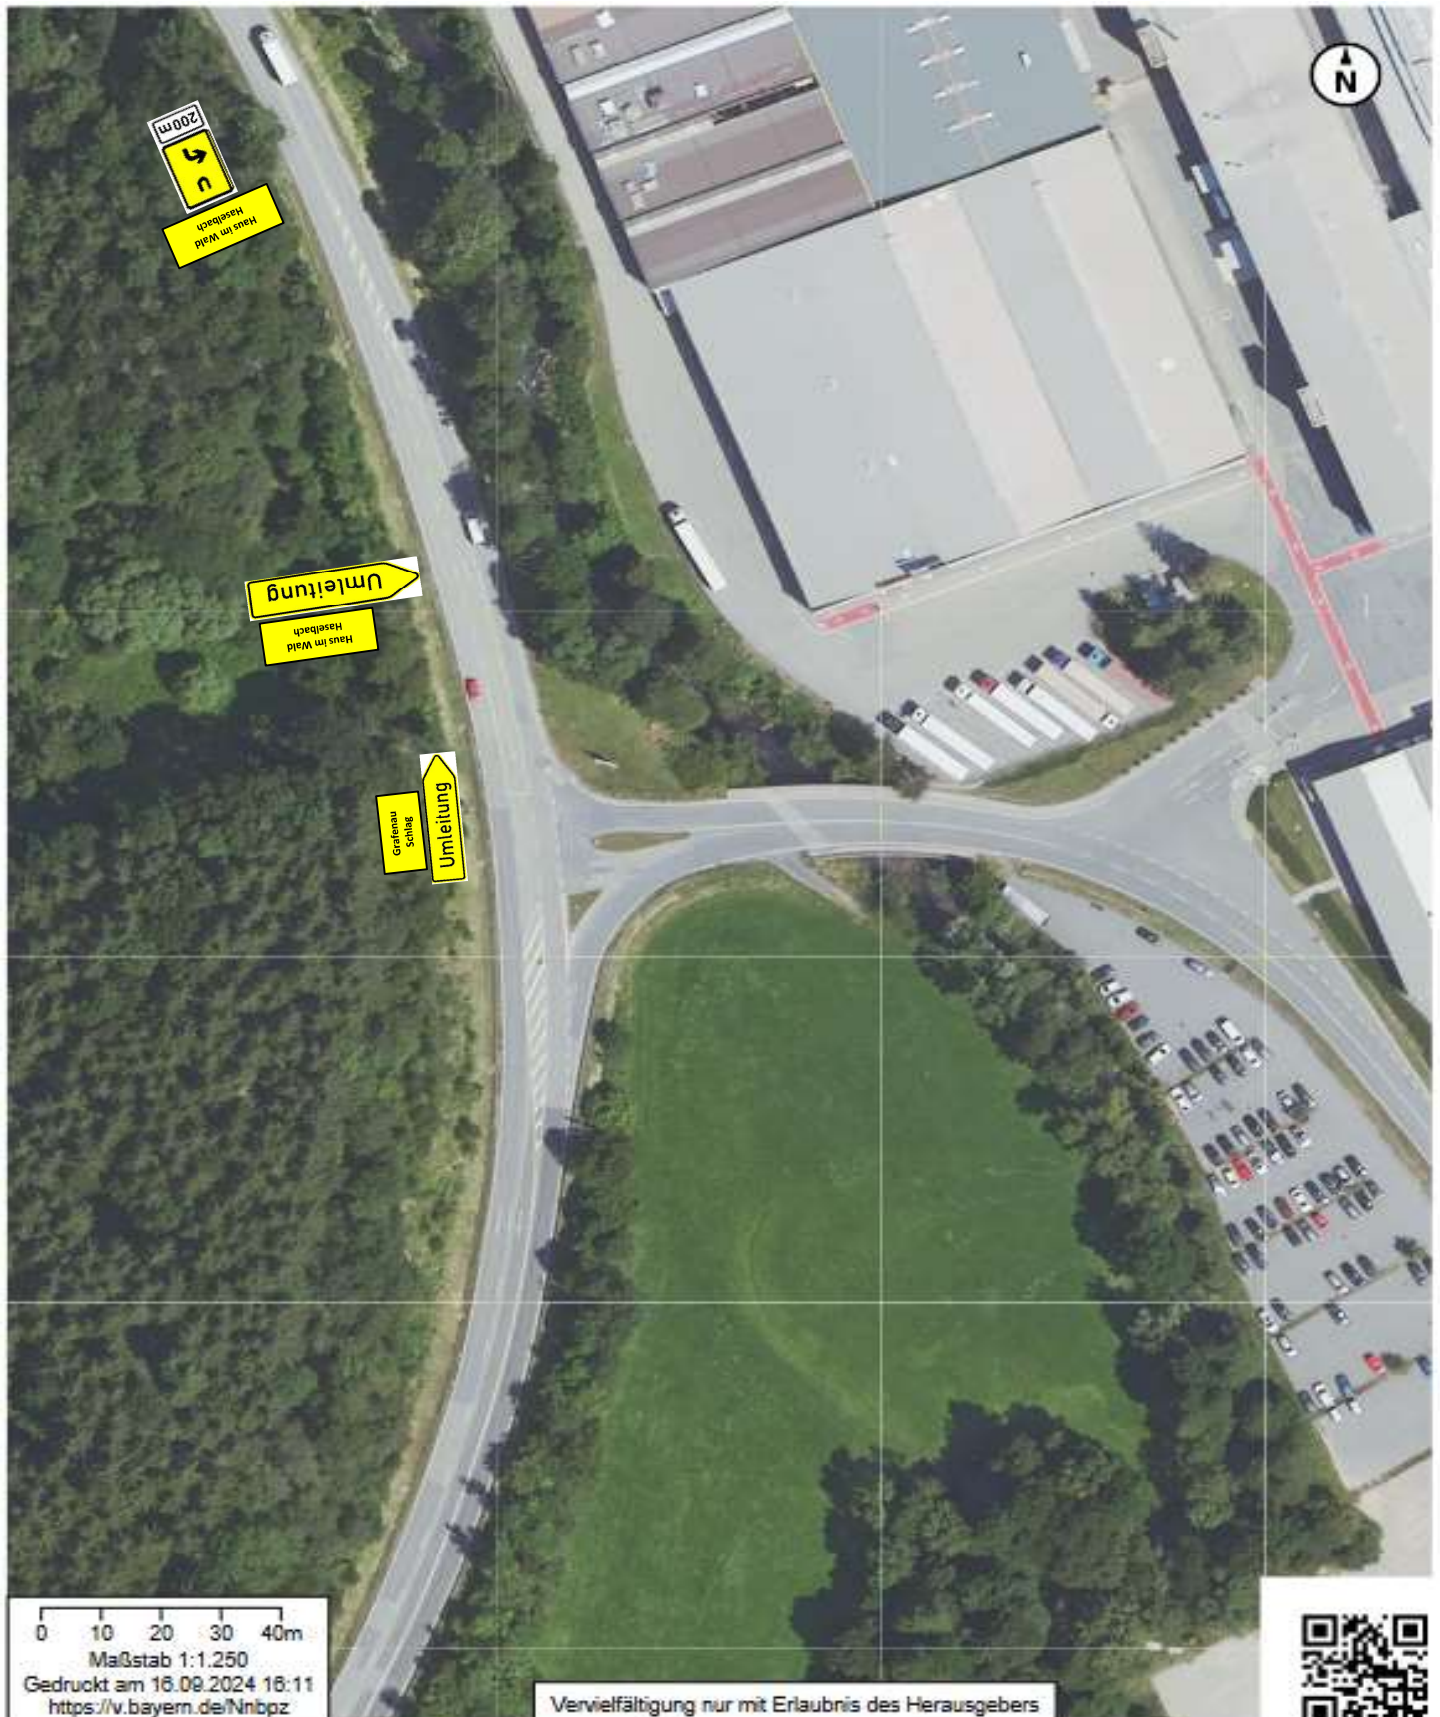

Deckenbauarbeiten 2026

Kreisstraße FRG 46 "Harretsreuth - Schlageröd"

Knotenpunkt P 13b Verkehrsführungsphase 2-Asphaltierungsarbeiten



Deckenbauarbeiten 2026


Kreisstraße FRG 46 "Harretsreuth - Schlageröd"

Knotenpunkt P 14b Verkehrsführungsphase 2-Asphaltierungsarbeiten



Umleitungsbeschilderung

FRG 46 "Harretsreuth - Schlageröd" Verkehrsführungsphase 2-Asphaltierungsarbeiten

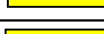Verkehrsz.	Nr.	P 1b	P 2b	P 3b	P 4b	P 5b	P 6b	P 7b	P 8b	P 9b	P 10b	P 11b	P 12b	P 13b	P 14b	Ges.
	250		1	1	1	1	1	1	1	1		1				9
	455.1 - ...													2		2
	454 - 10	1	1								1		1			4
	454 - 20	1	1										1			3
	455.1-10												1			1
	455.1-20	1														1
	455.1-30	1								1	2	1			2	7
	605 - 10 605 - 11		1				1			1		1				0 4
	600 - 35		1	2	1	1	1	1	2	1		1				11
	1026-38															0
	280															0
	457.2	1								1						2
	457.1	1	2							1	1					5
	274 - 30				1	1		1								3
	274 - 50			1					1							2
	274 - 70															0
	1004 - 30		2													2
	1004 - 30	2									1		1			4
	1004 - 30			1					1	1						3
	1006 - einz.	2														2
	1006 - zweiz.	3	4							2	4	1	3	2	2	21
	1006 - dreiz.															0
	123			1	1	1		1	1							5
	121 - 10 121 - 20															0 0
	Auskreuz- vorrichtungen		4							4						8
	276			1					1							2
	1028-32		1				1			1		1				4
Gesamt		13	18	7	4	4	4	4	7	14	9	6	7	4	4	105