


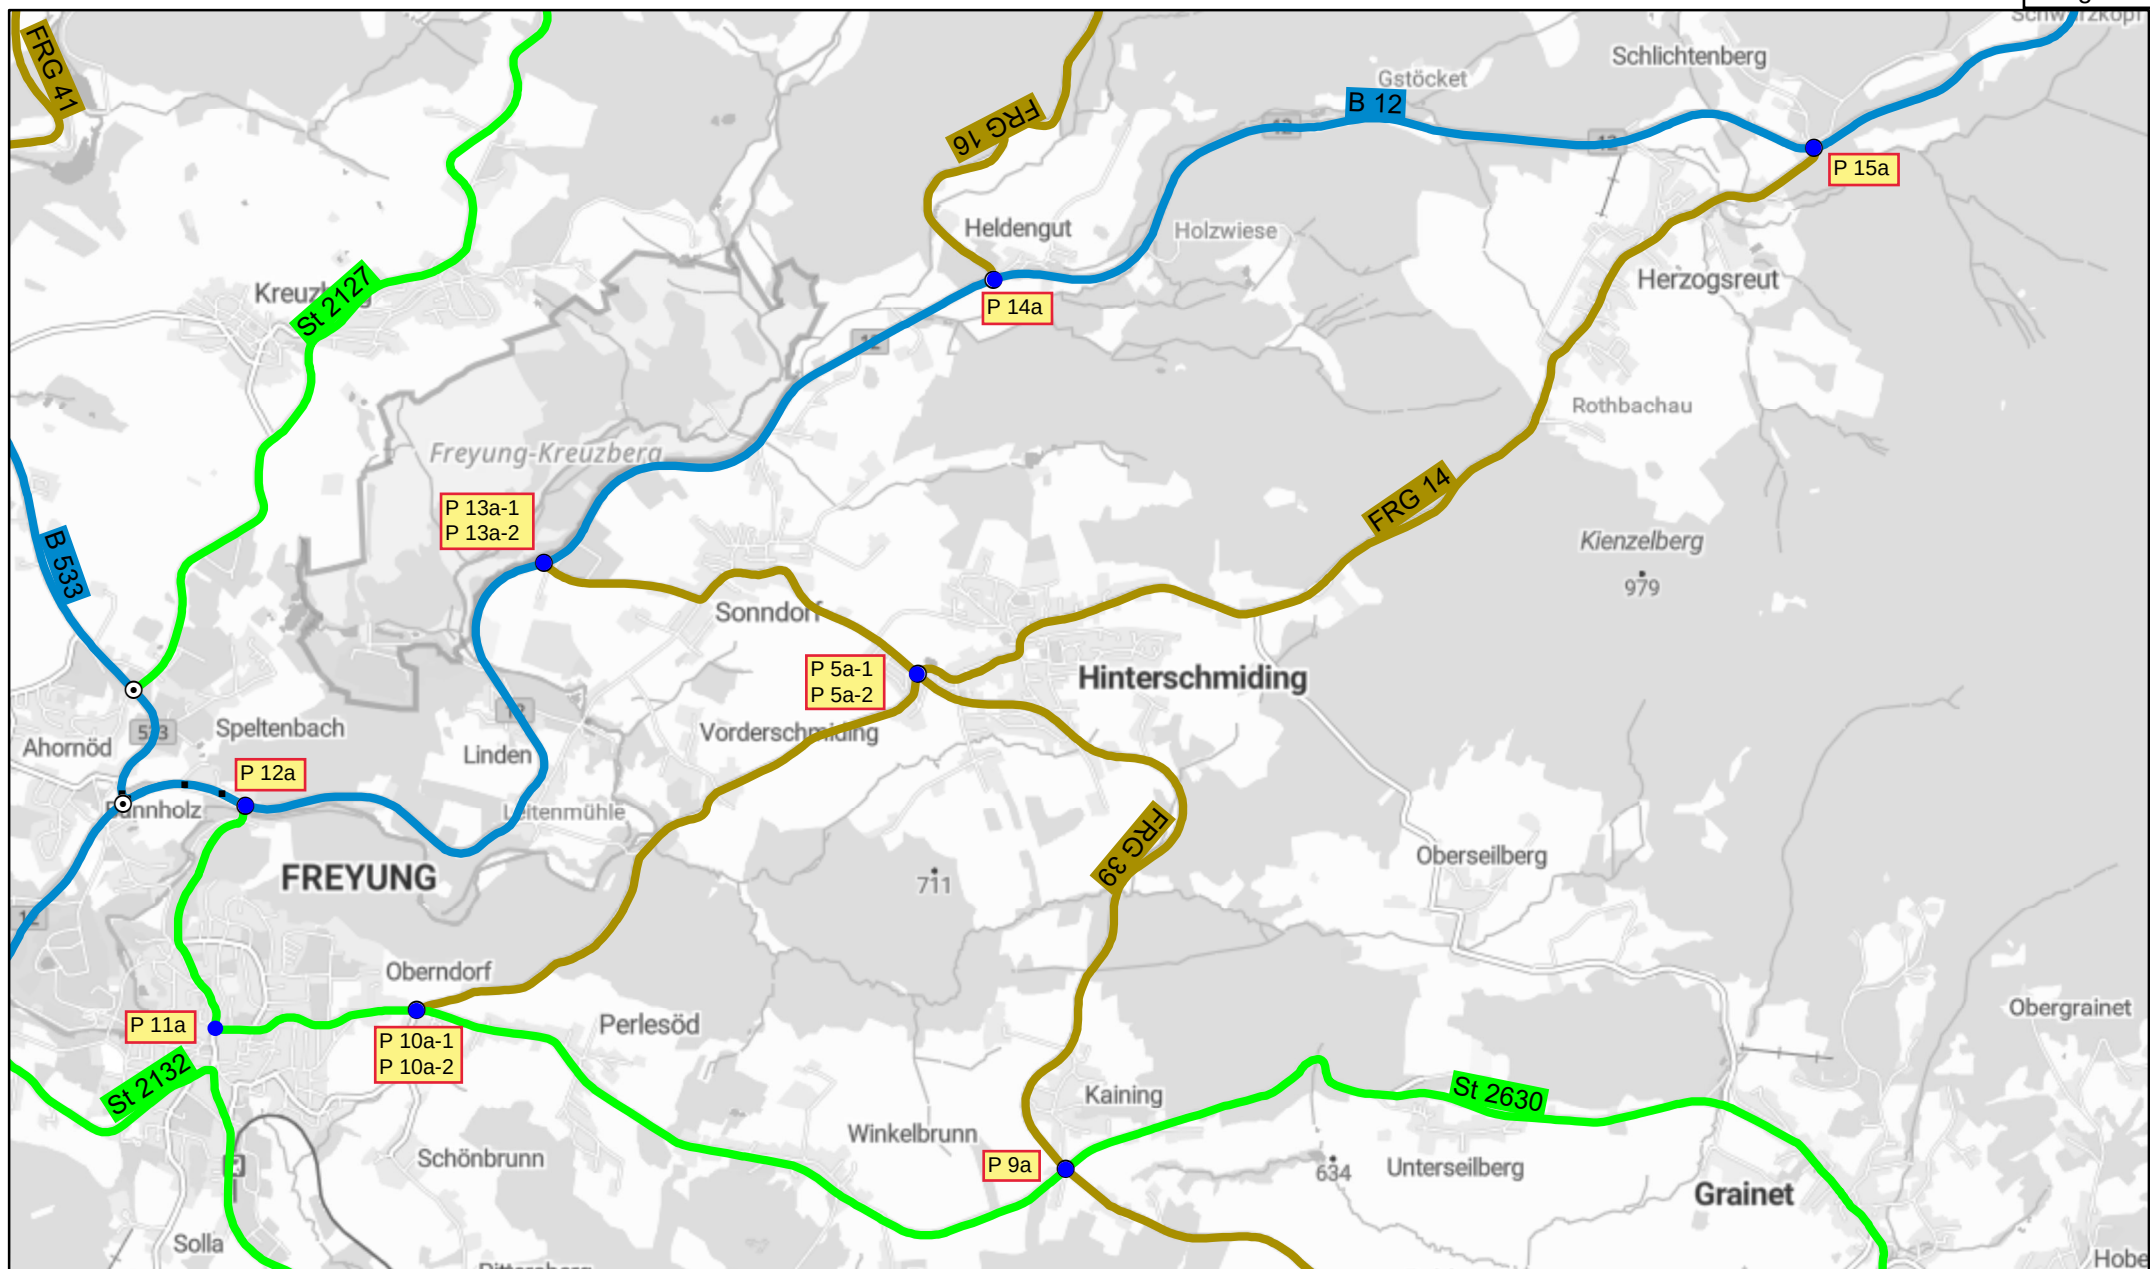

Datenquellen



Bayerisches
Straßeninformationssystem

Intranet: <https://baysis.bybn.de>
Internet: www.baysis.bayern.de

Geodaten:

© Bayerisches Straßeninformationssystem (BAYSIS)
© Datenquellen: Bayerische Vermessungsverwaltung,
GeoBasis-DE / BKG 2022 (Daten verändert)


Deckenbauarbeiten

FRG 14 "OD Hinterschmiding (Freyunger Str.)"

Verkehrsführungsphase 1-Vorarbeiten

Ersteller: Halser Christian
Erstellungsdatum: 04.11.2025

Erstellt für Maßstab 1:36.112

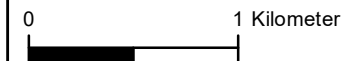

Knotenpunkt P 5a-1 Verkehrsführungsphase 1-Vorarbeiten



Deckenbauarbeiten 2026

Kreisstraße FRG 14 "OD Hinterschmiding (Freyunger Str.)"


Knotenpunkt P 5a-2 Verkehrsführungsphase 1-Vorarbeiten



Deckenbauarbeiten 2026

Kreisstraße FRG 14 "OD Hinterschmiding (Freyunger Str.)"

Knotenpunkt P 9a Verkehrsführungsphase 1-Vorarbeiten

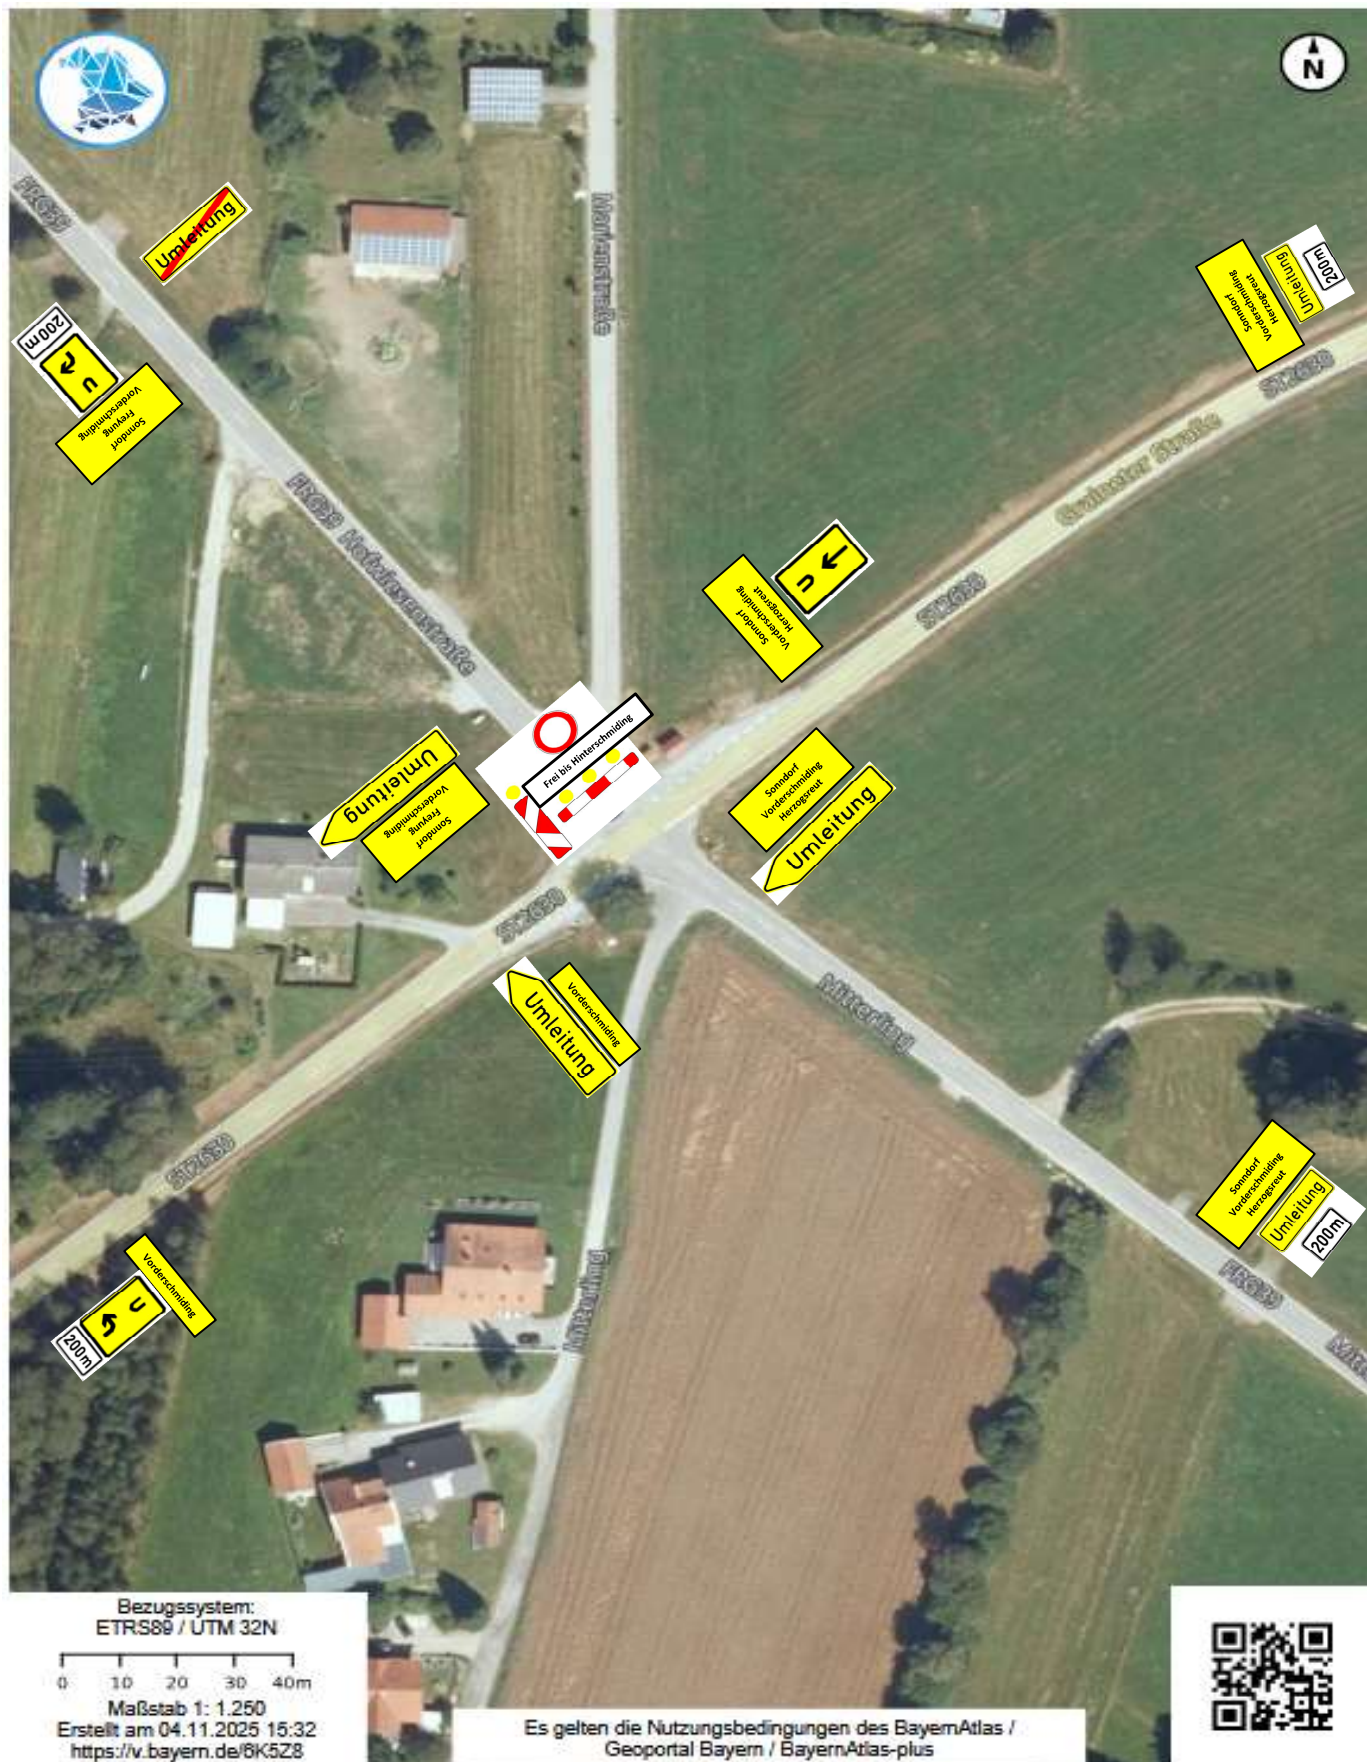


Knotenpunkt P 10a-1 Verkehrsführungsphase 1-Vorarbeiten



Deckenbauarbeiten 2026

Kreisstraße FRG 14 "OD Hinterschmiding (Freyunger Str.)"

Knotenpunkt P 10a-2 Verkehrsführungsphase 1-Vorarbeiten

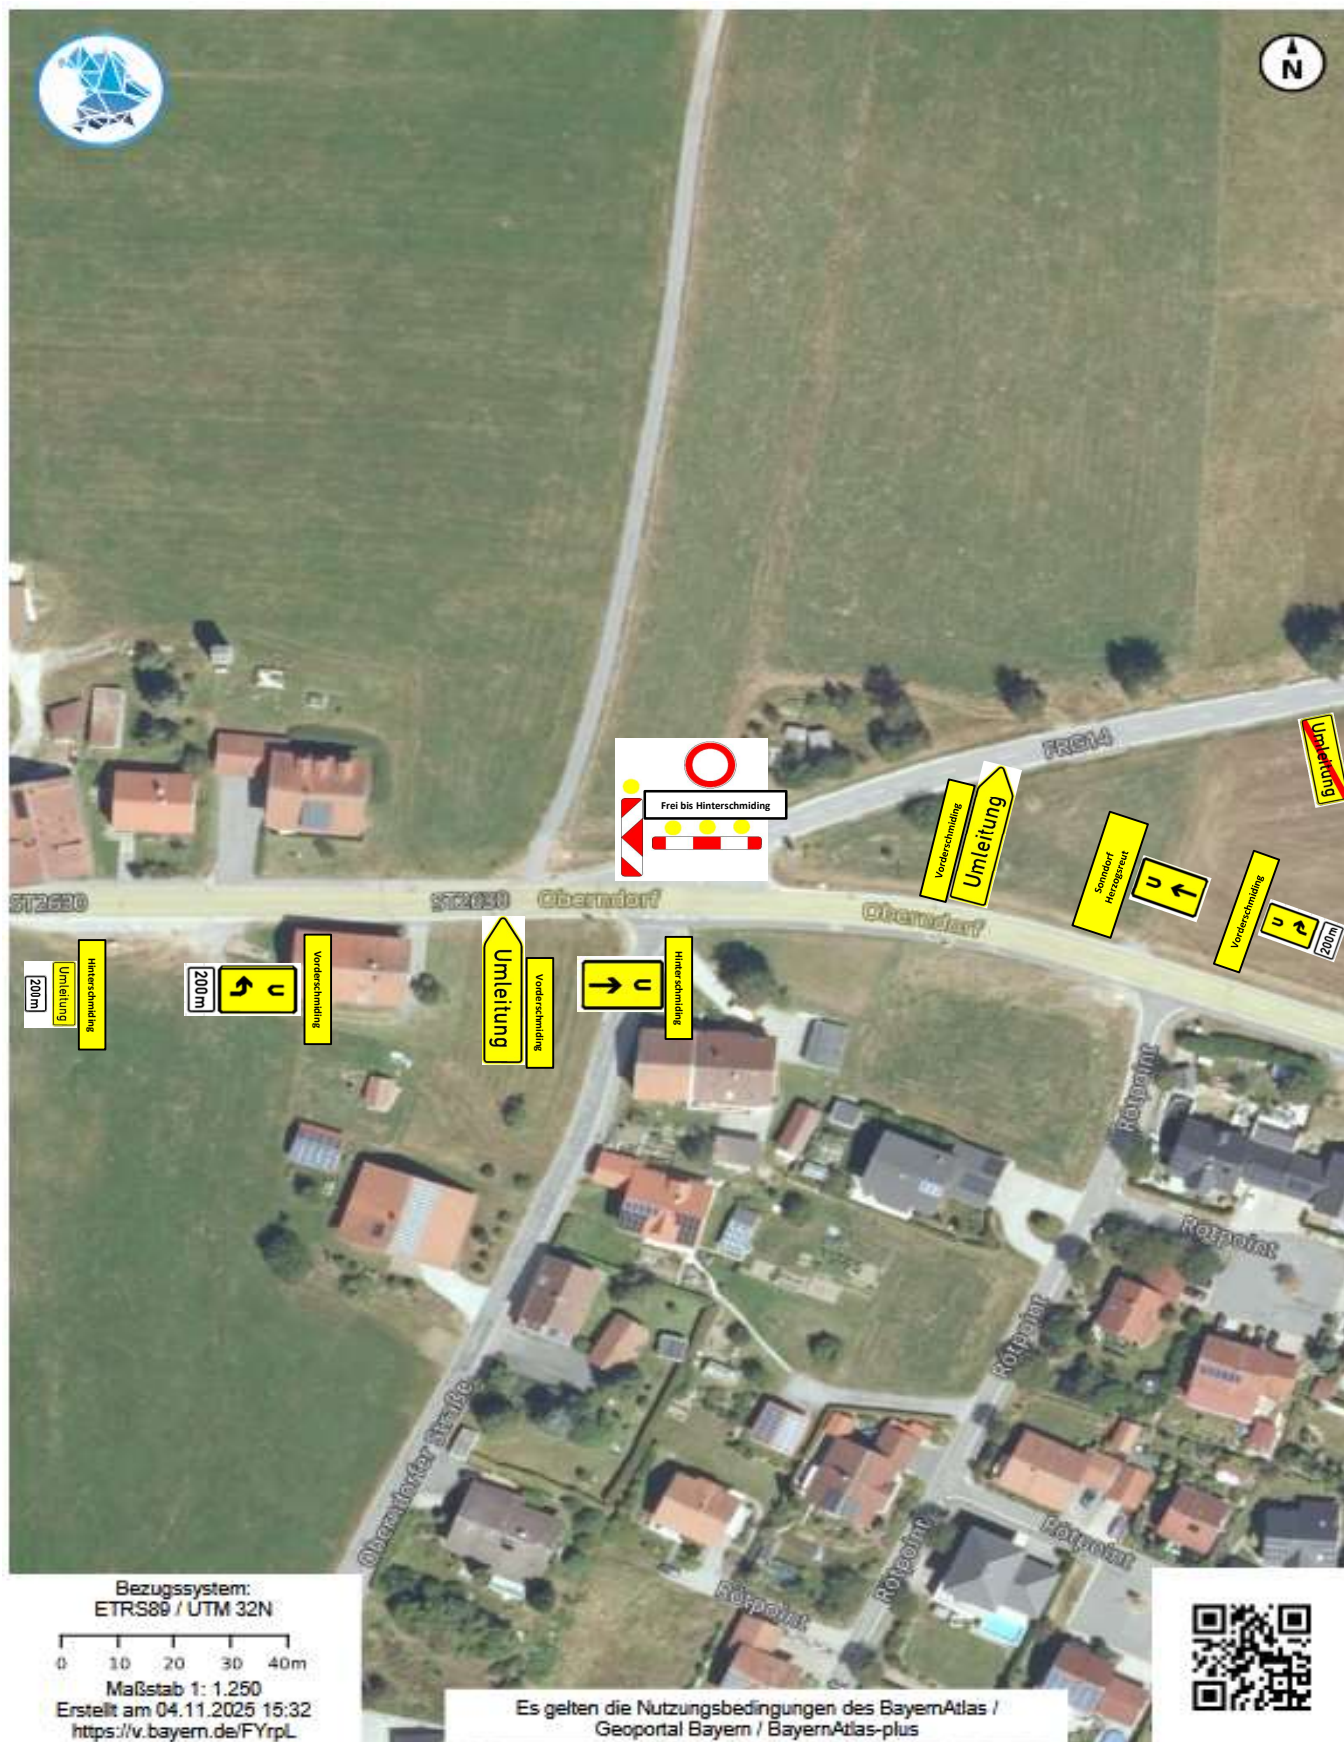

Knotenpunkt P 11a Verkehrsführungsphase 1-Vorarbeiten



Deckenbauarbeiten 2026

Kreisstraße FRG 14 "OD Hinterschmiding (Freyunger Str.)"

Knotenpunkt P 12a Verkehrsführungsphase 1-Vorarbeiten



Bezugssystem:
ETRS89 / UTM 32N

0 10 20 30 40m

Maßstab 1: 1.250

Erstellt am 04.11.2025 15:34
<https://v.bayern.de/yw32R>


Es gelten die Nutzungsbedingungen des BayernAtlas /
Geoportal Bayern / BayernAtlas-plus



Deckenbauarbeiten 2026

Kreisstraße FRG 14 "OD Hinterschmiding (Freyunger Str.)"

Knotenpunkt P 13a-1 Verkehrsführungsphase 1-Vorarbeiten

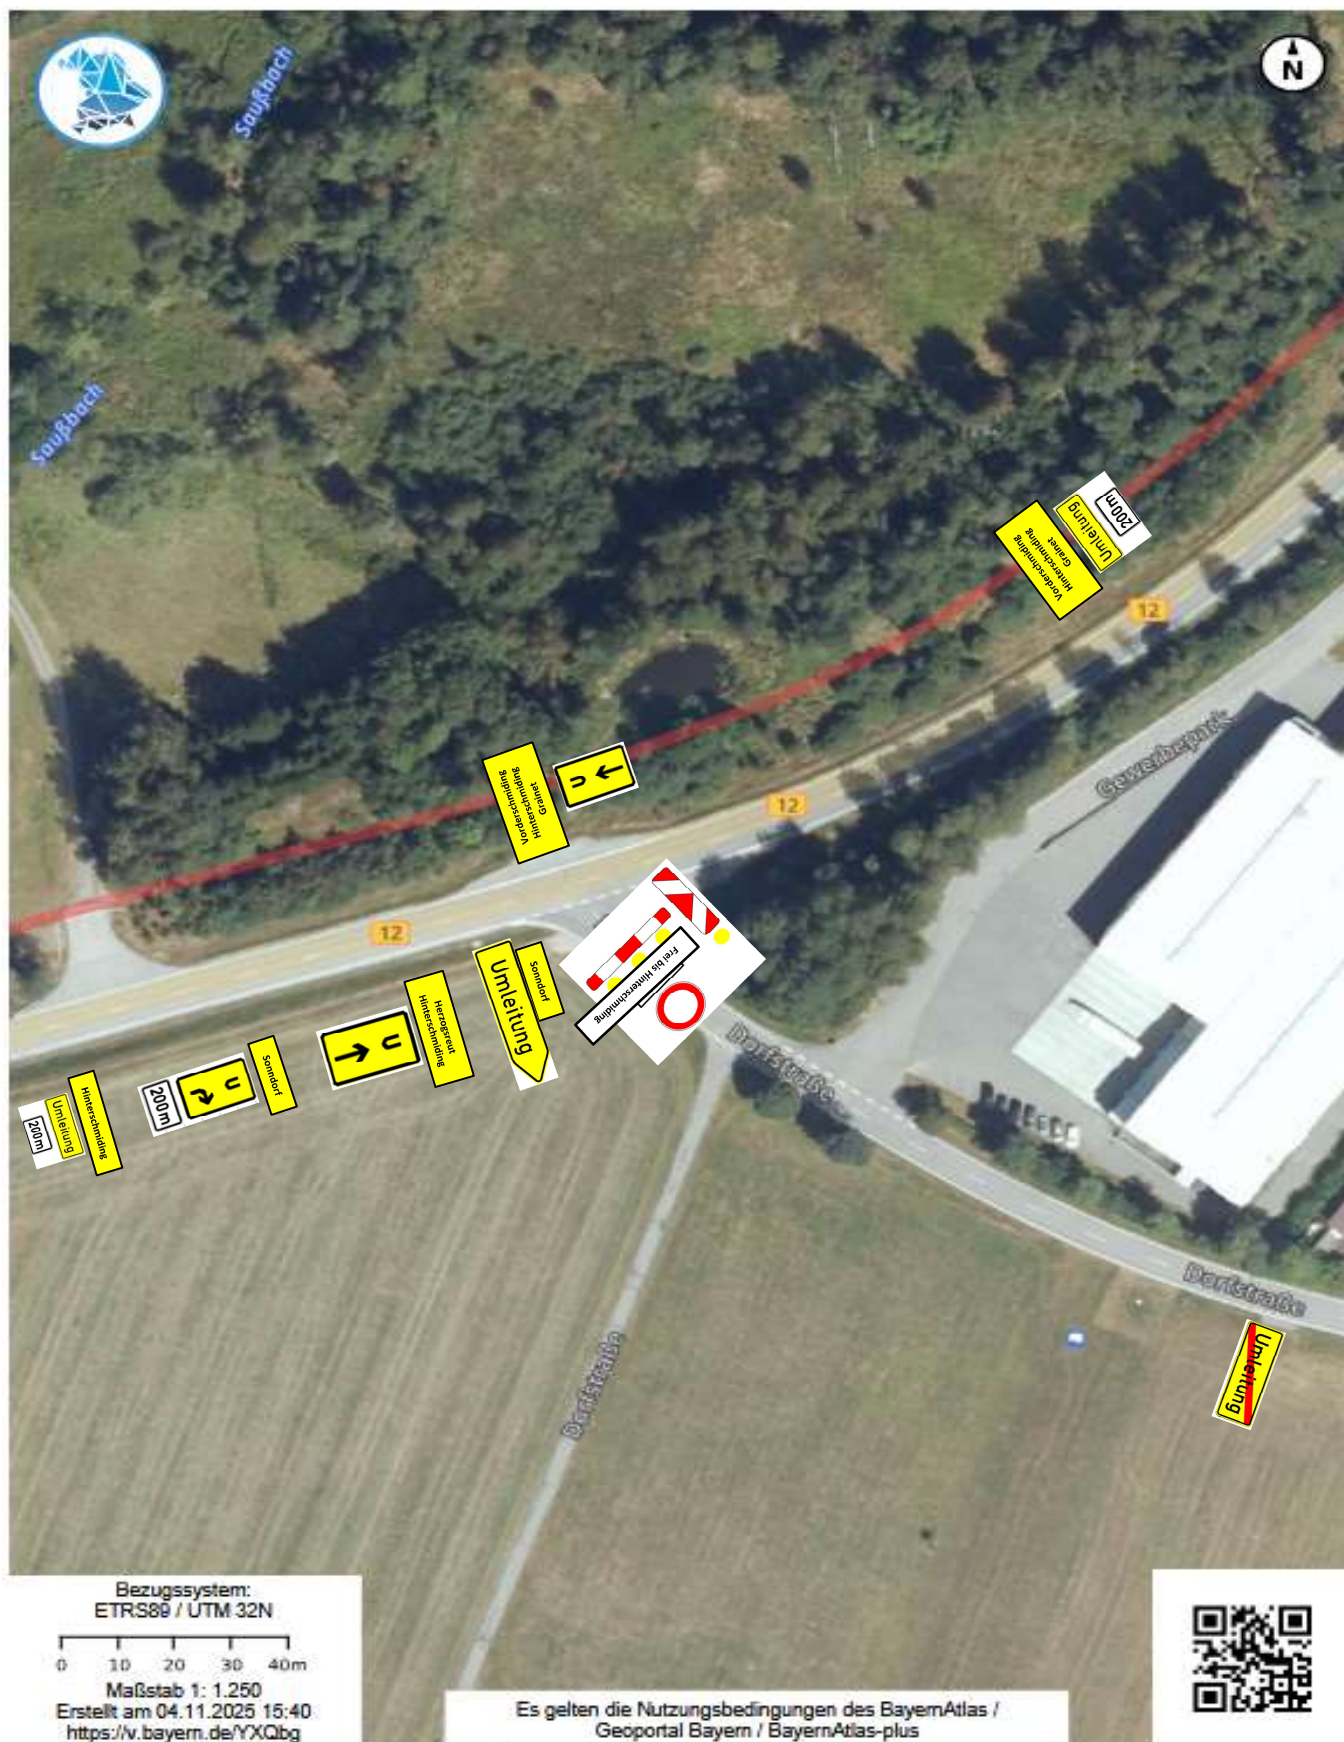

Deckenbauarbeiten 2026

Kreisstraße FRG 14 "OD Hinterschmiding (Freyunger Str.)"

Knotenpunkt P 13a-2 Verkehrsführungsphase 1-Vorarbeiten



Deckenbauarbeiten 2026

Kreisstraße FRG 14 "OD Hinterschmiding (Freyunger Str.)"

Knotenpunkt P 14a Verkehrsführungsphase 1-Vorarbeiten



Knotenpunkt P 15a Verkehrsführungsphase 1-Vorarbeiten



Umleitungsbeschilderung

FRG 14 "OD Hinterschmiding" Verkehrsführungsphase 1-Vorarbeiten

Verkehrsz.	Nr.	P 5a-1	P 5a-2	P 9a	P 10a-1	P 10a-2	P 11a	P 12a	P 13a-1	P 13a-2	P 14a	P 15a	Ges.
	250	3	4	1	1	1			1	1		1	11
	455.1 - ...												0
	454 - 10			2	1	1	1	1					6
	454 - 20			1	1	1	1	1	1	1		1	7
	455.1-10			1	1	1		1					4
	455.1-20			1	1	1			1	1		1	5
	455.1-30			1	2	2	1		2	2	2	1	13
	605 - 10 605 - 11	6	6	1	1	1			1	1		1	0 17
	600 - 35	6	8	1	1	1			1	1		1	19
	Ampelanlage	2	2										4
	131	2	2										4
	457.2			1	1	1			1	1		1	5
	457.1			2	1	1	1		2	2		1	9
	274 - 30												0
	274 - 50												0
	274 - 70												0
	1004 - 30						1						1
	1004 - 30			4	3	3		1	3	3		2	17
	1004 - 30												0
	1006 - einz.			3	7	7			4	4		1	25
	1006 - zweiz.			6	1	1	4	3	3	3	2	4	27
	1006 - dreiz.												0
	123	4	6										10
	121 - 10 121 - 20												0 0
	Auskreuz- vorrichtungen			4	4	4			4	4			20
	276												0
	Anlieger bis Baustelle frei												0
Gesamt		23	28	29	26	26	9	7	24	24	4	15	215