


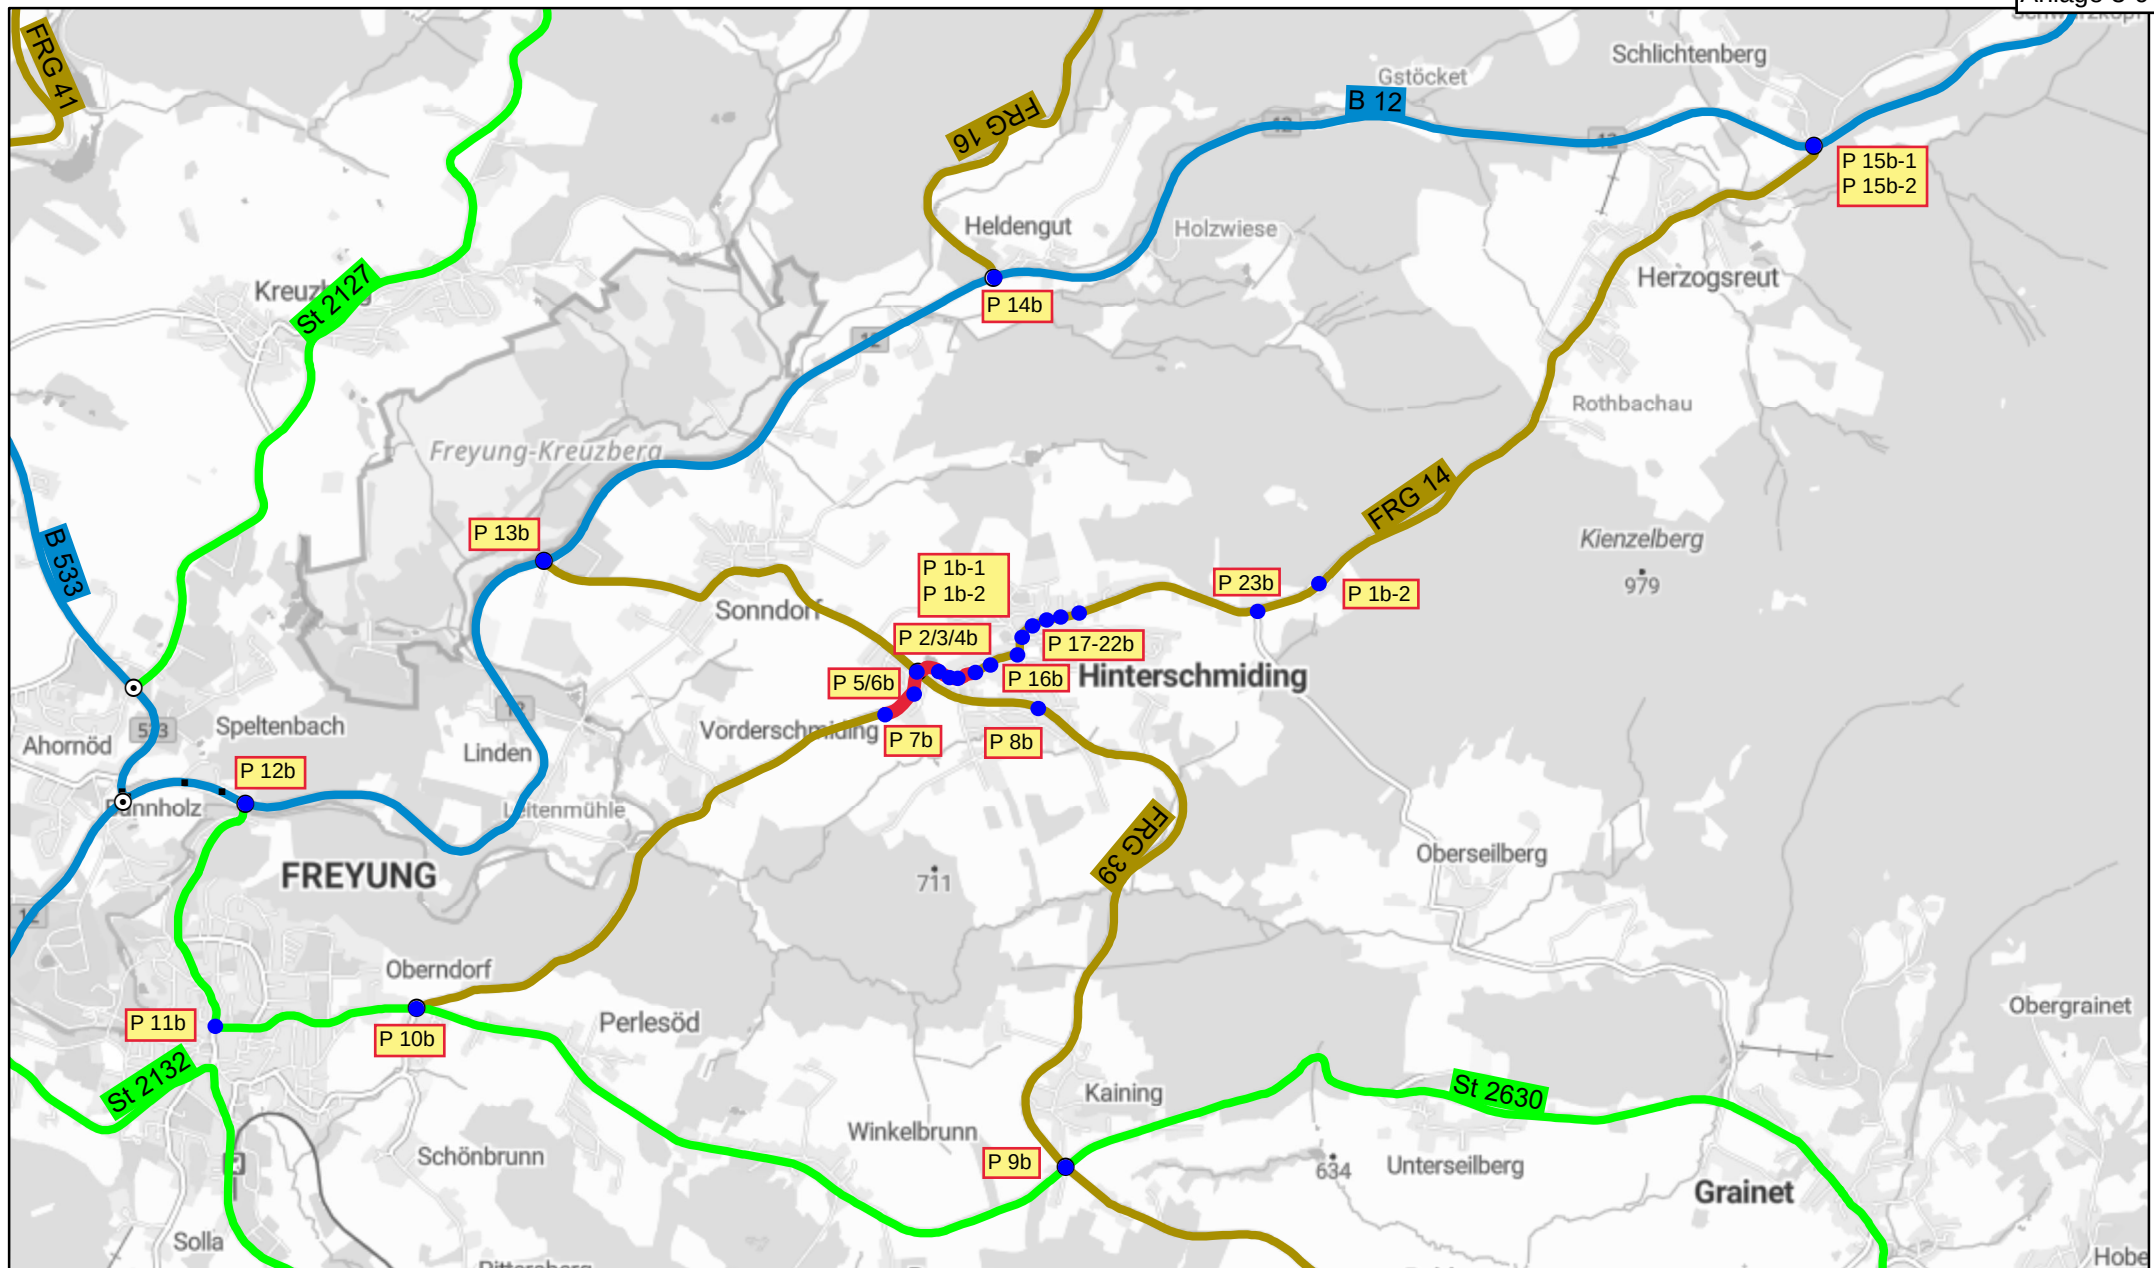

Datenquellen



Bayerisches
Straßeninformationssystem

Intranet: <https://baysis.bybn.de>
Internet: www.baysis.bayern.de

Geodaten:

© Bayerisches Straßeninformationssystem (BAYSIS)
© Datenquellen: Bayerische Vermessungsverwaltung,
GeoBasis-DE / BKG 2022 (Daten verändert)


Deckenbauarbeiten

FRG 14 "OD Hinterschmiding (Freyunger Str.)"

Verkehrsführungsphase 2-Asphaltierungsarbeiten

Ersteller: Halser Christian
Erstellungsdatum: 04.11.2025

Erstellt für Maßstab 1:36.112

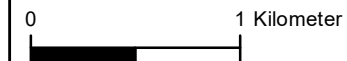

Verkehrsführungsphase 2-Asphaltierungsarbeiten



Deckenbauarbeiten 2026

Kreisstraße FRG 14 "OD Hinterschmiding (Freyunger Str.)"

Knotenpunkt P 1b-1

Verkehrsführungsphase 2-Asphaltierungsarbeiten



Deckenbauarbeiten 2026

Kreisstraße FRG 14 "OD Hinterschmiding (Freyunger Str.)"

Knotenpunkt P 2b Verkehrsführungsphase 2-Asphaltierungsarbeiten



Deckenbauarbeiten 2026

Kreisstraße FRG 14 "OD Hinterschmiding (Freyunger Str.)"

Knotenpunkt P 3b Verkehrsführungsphase 2-Asphaltierungsarbeiten



Deckenbauarbeiten 2026

Kreisstraße FRG 14 "OD Hinterschmiding (Freyunger Str.)"

Knotenpunkt P 4b Verkehrsführungsphase 2-Asphaltierungsarbeiten




Knotenpunkt P 5b Verkehrsführungsphase 2-Asphaltierungsarbeiten



Deckenbauarbeiten 2026

Kreisstraße FRG 14 "OD Hinterschmiding (Freyunger Str.)"

Knotenpunkt P 6b Verkehrsführungsphase 2-Asphaltierungsarbeiten

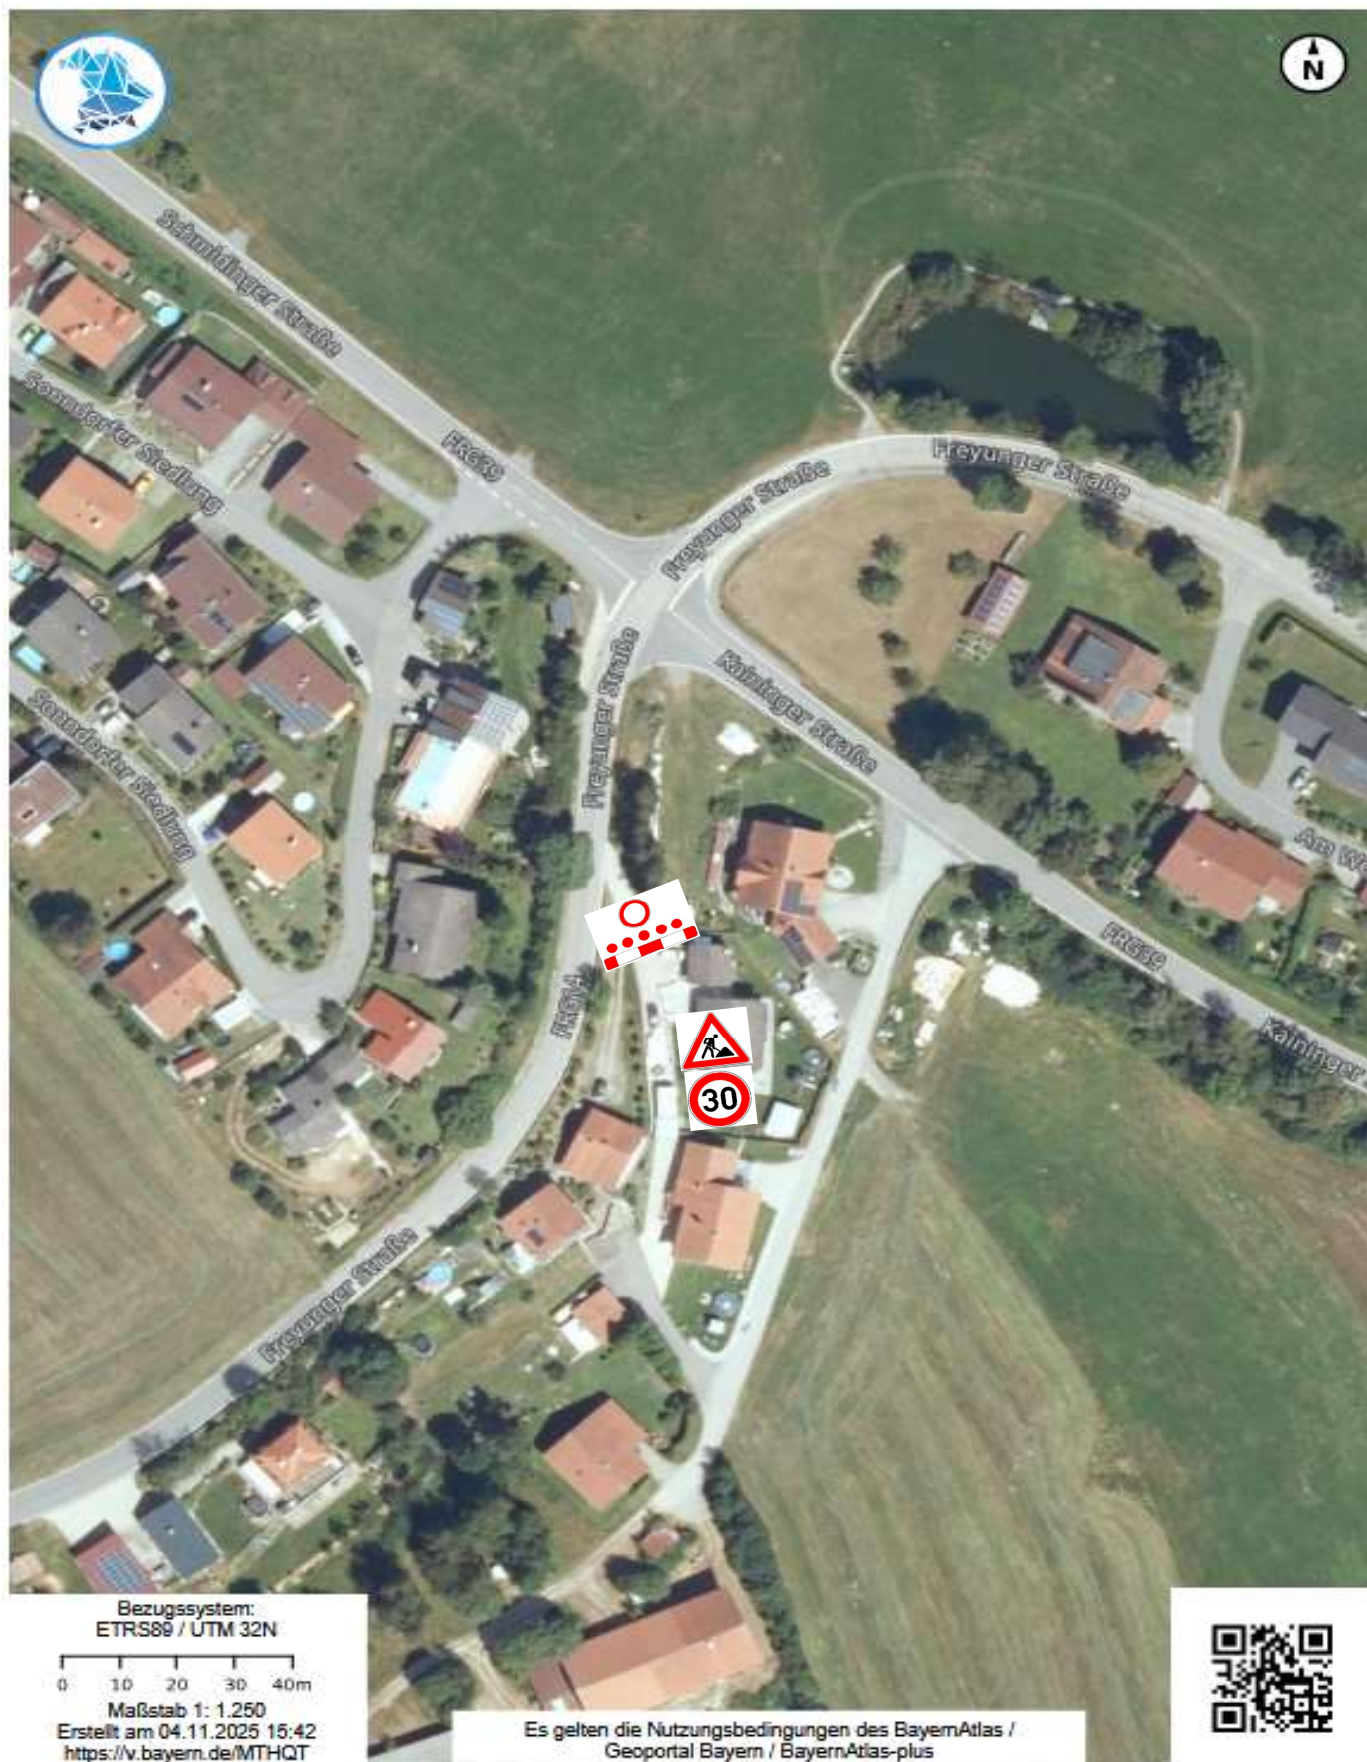

Deckenbauarbeiten 2026

Kreisstraße FRG 14 "OD Hinterschmiding (Freyunger Str.)"

Knotenpunkt P 7b Verkehrsführungsphase 2-Asphaltierungsarbeiten



Deckenbauarbeiten 2026

Kreisstraße FRG 14 "OD Hinterschmiding (Freyunger Str.)"


Knotenpunkt P 8b Verkehrsführungsphase 2-Asphaltierungsarbeiten



Deckenbauarbeiten 2026

Kreisstraße FRG 14 "OD Hinterschmiding (Freyunger Str.)"


Knotenpunkt P 9b Verkehrsführungsphase 2-Asphaltierungsarbeiten

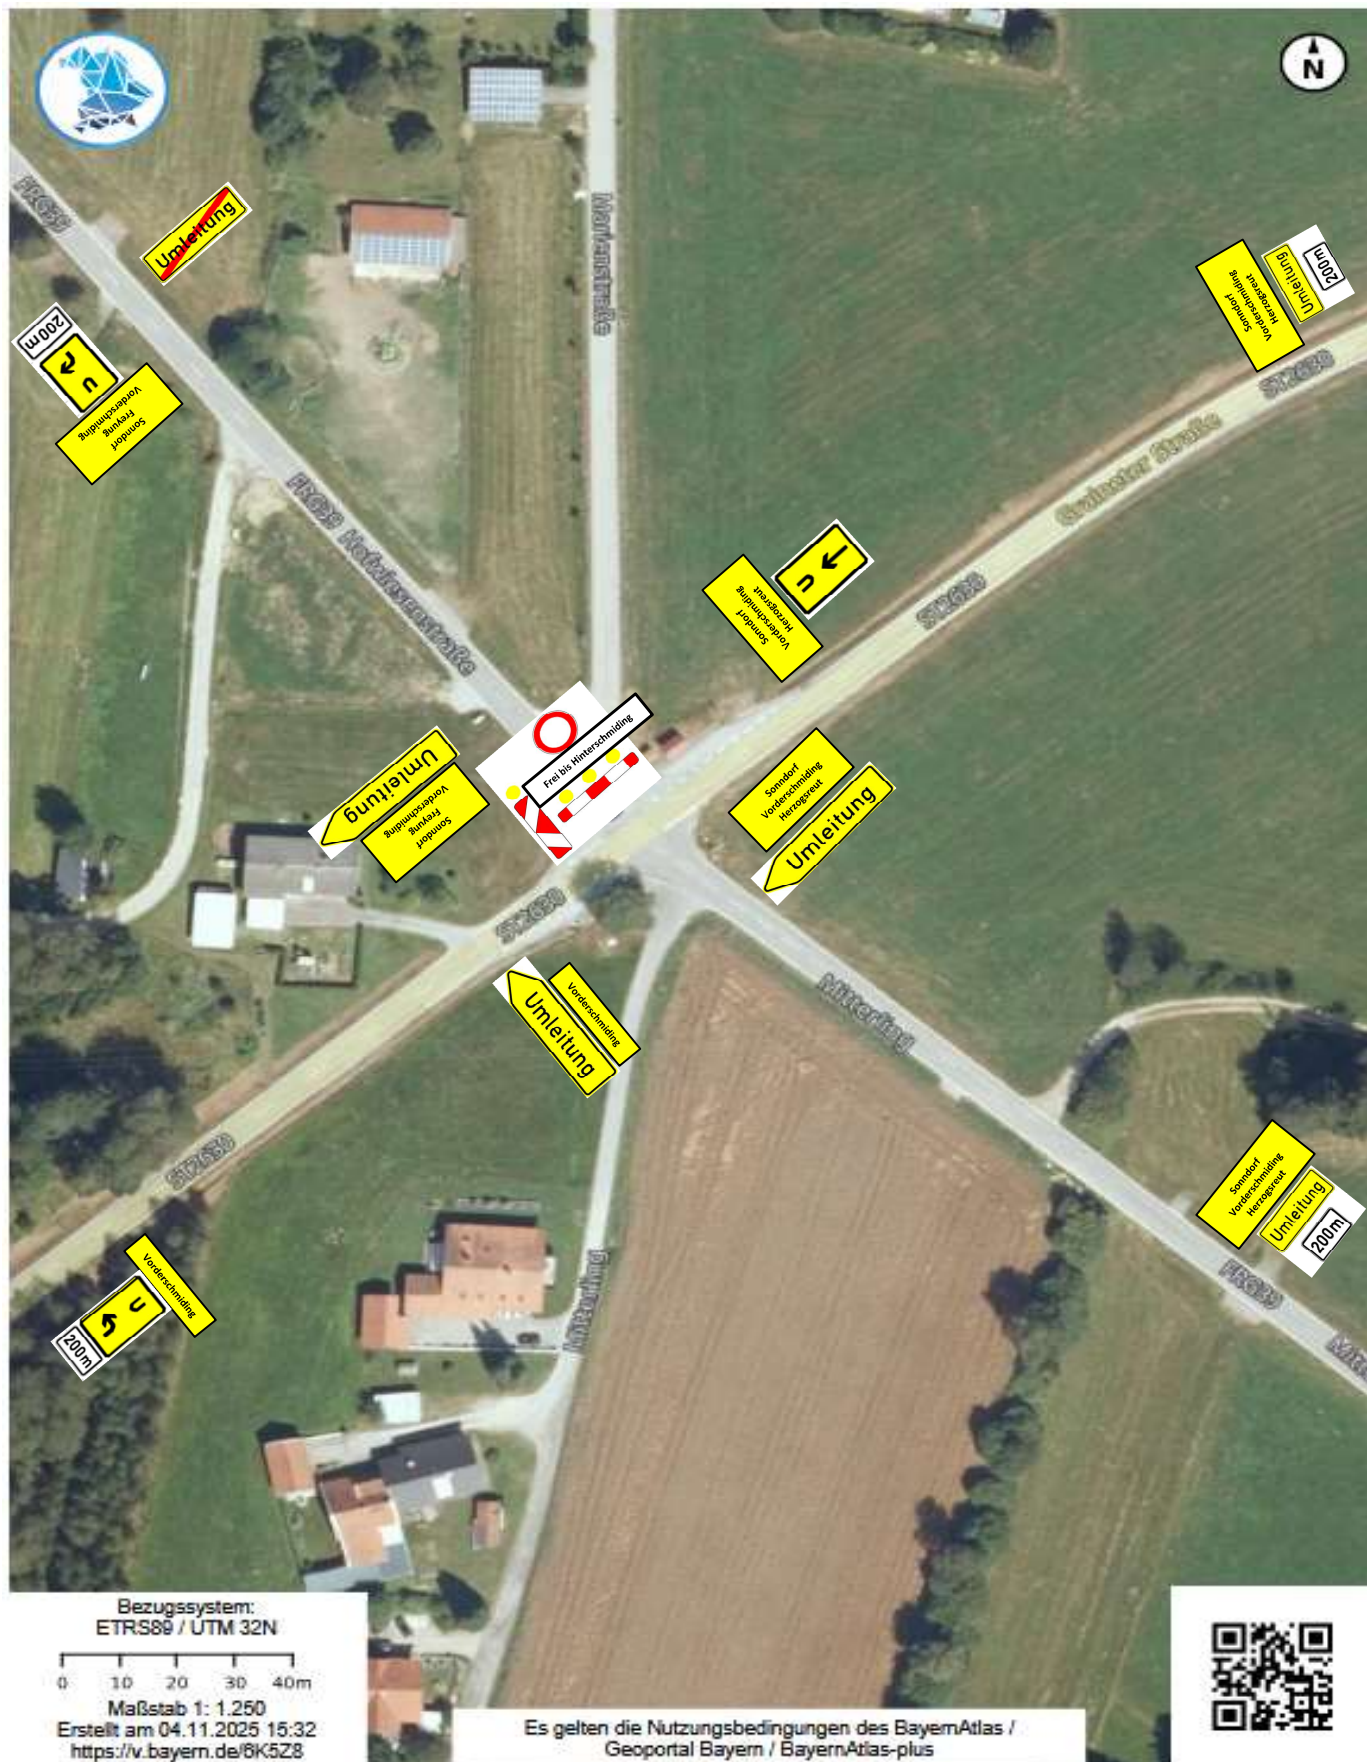

Deckenbauarbeiten 2026

Kreisstraße FRG 14 "OD Hinterschmiding (Freyunger Str.)"


Knotenpunkt P 10b Verkehrsführungsphase 2-Asphaltierungsarbeiten

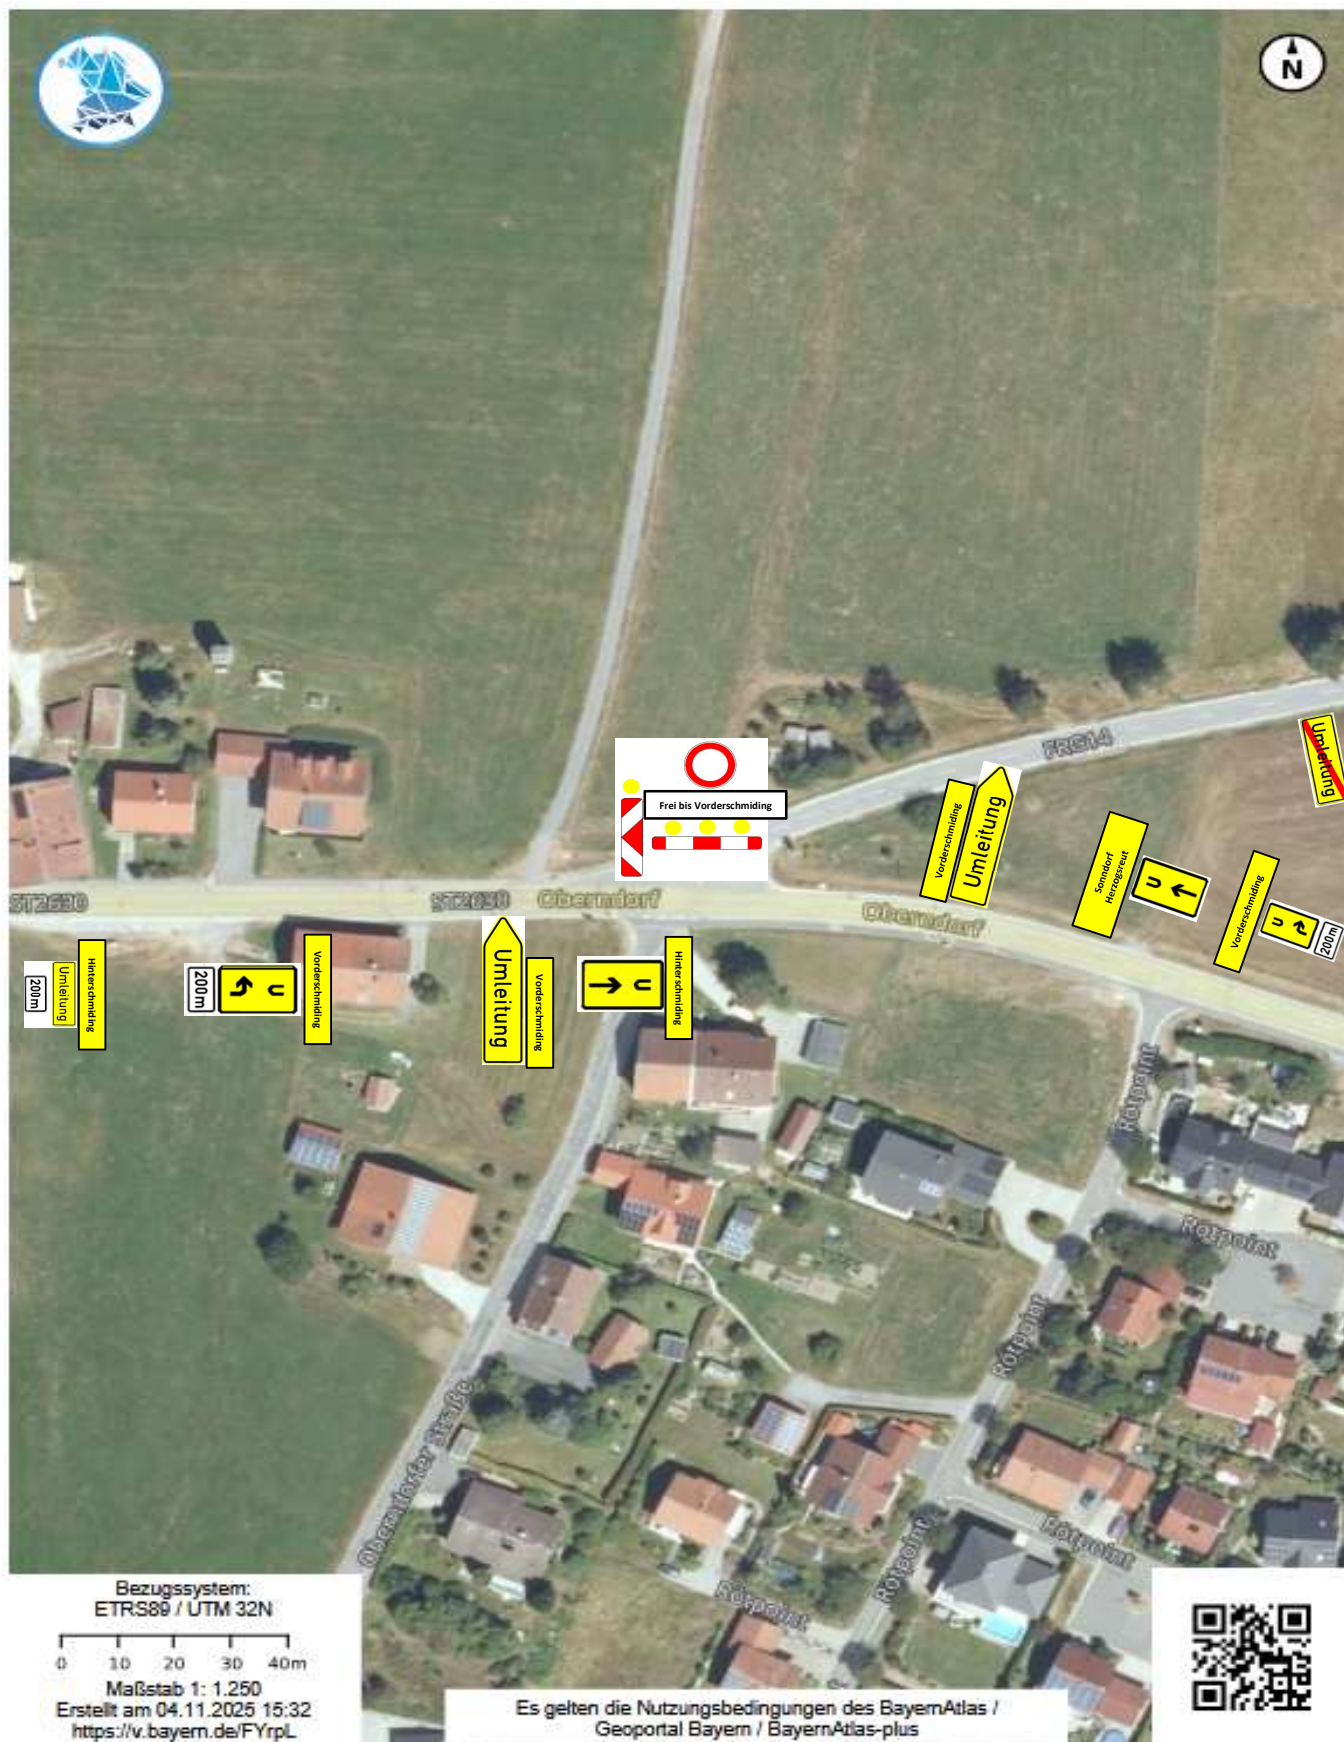

Deckenbauarbeiten 2026

Kreisstraße FRG 14 "OD Hinterschmiding (Freyunger Str.)"

Knotenpunkt P 11b Verkehrsführungsphase 2-Asphaltierungsarbeiten

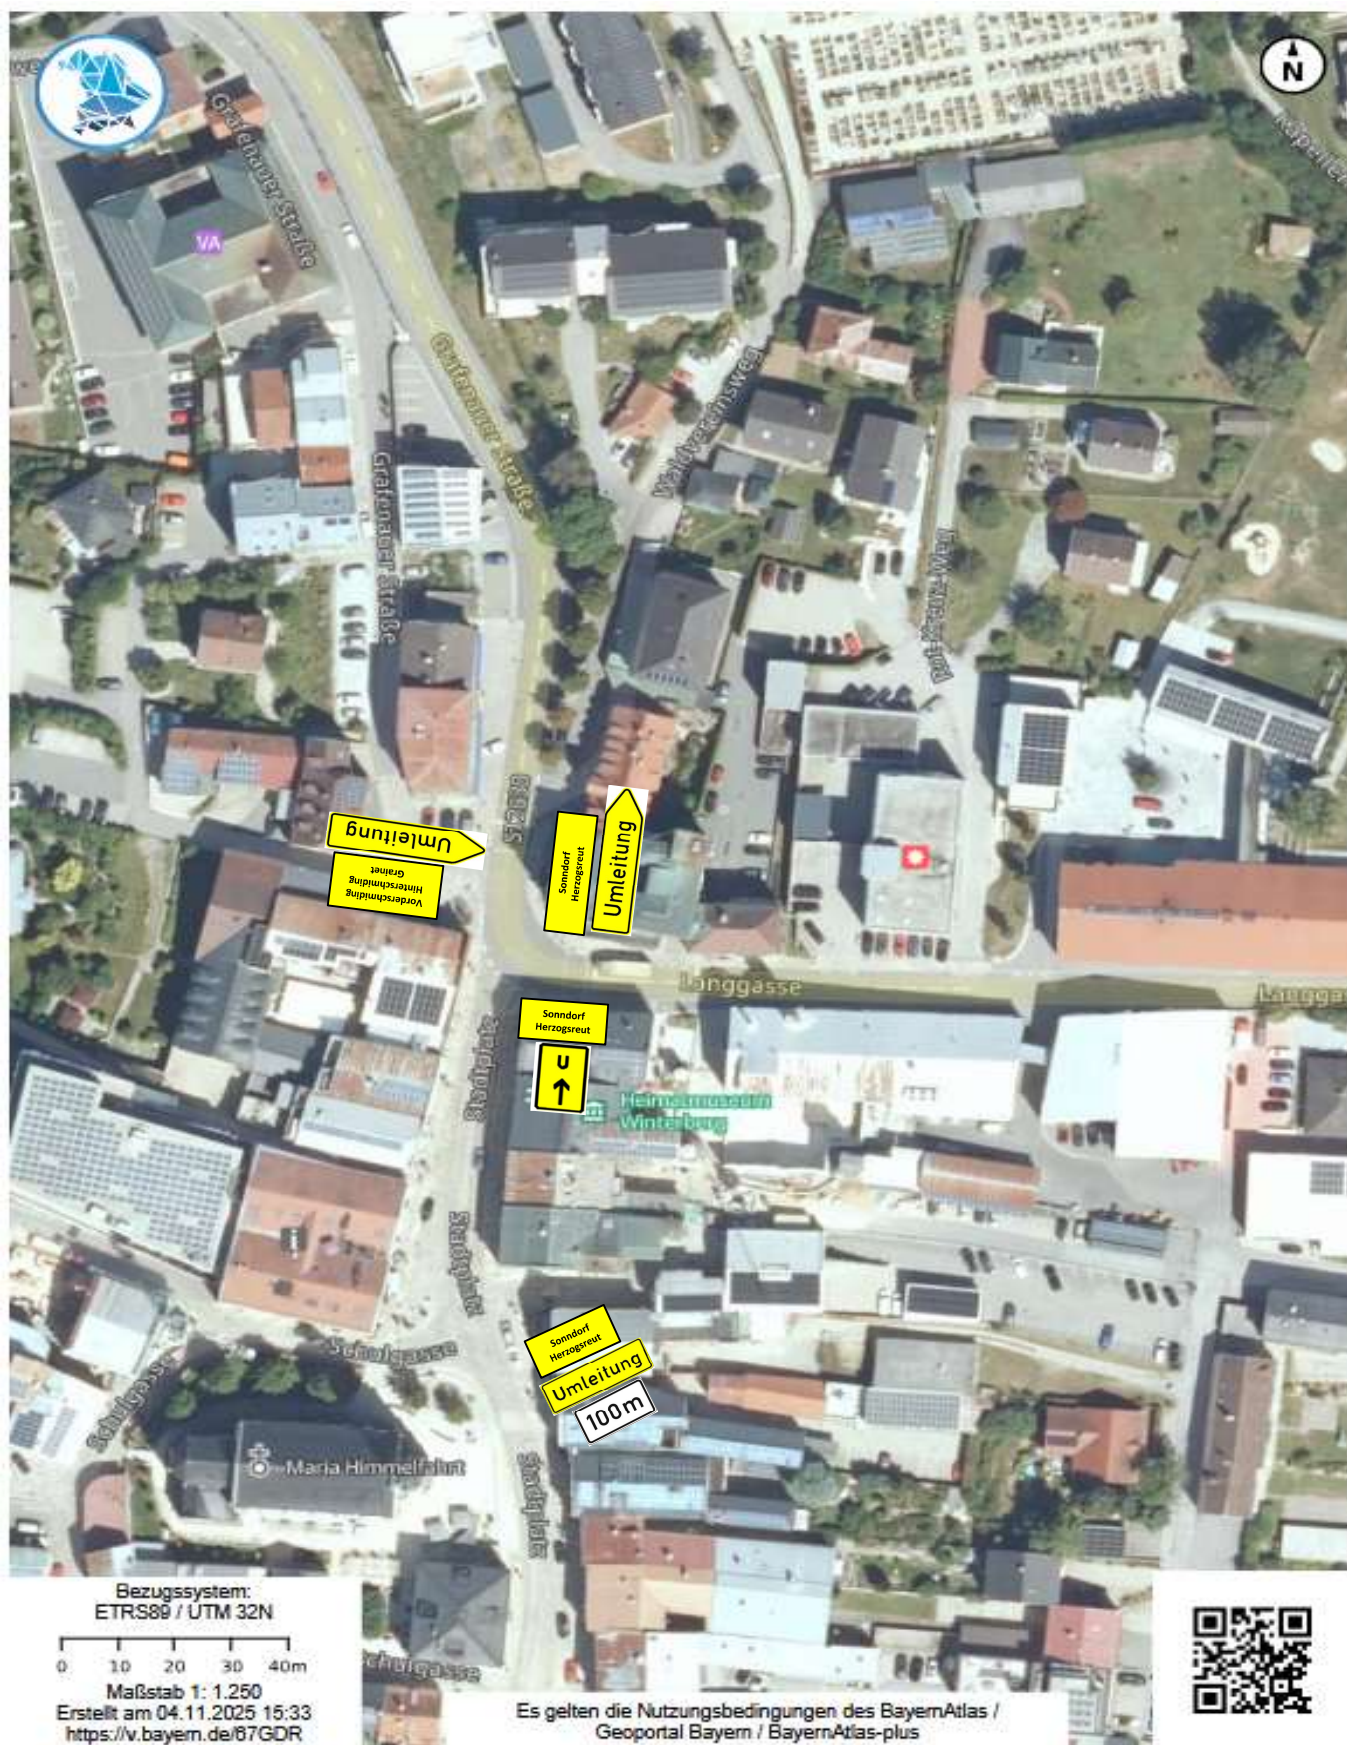

Deckenbauarbeiten 2026

Kreisstraße FRG 14 "OD Hinterschmiding (Freyunger Str.)"

Knotenpunkt P 12b Verkehrsführungsphase 2-Asphaltierungsarbeiten



Bezugssystem:
ETRS89 / UTM 32N

0 10 20 30 40m

Maßstab 1: 1.250

Erstellt am 04.11.2025 15:34
<https://v.bayern.de/yw32R>

Es gelten die Nutzungsbedingungen des BayernAtlas /
Geoportal Bayern / BayernAtlas-plus



Deckenbauarbeiten 2026

Kreisstraße FRG 14 "OD Hinterschmiding (Freyunger Str.)"

Knotenpunkt P 13b Verkehrsführungsphase 2-Asphaltierungsarbeiten



Deckenbauarbeiten 2026


Kreisstraße FRG 14 "OD Hinterschmiding (Freyunger Str.)"

Knotenpunkt P 14b Verkehrsführungsphase 2-Asphaltierungsarbeiten



Knotenpunkt P 15b-1

Verkehrsführungsphase 2-Asphaltierungsarbeiten

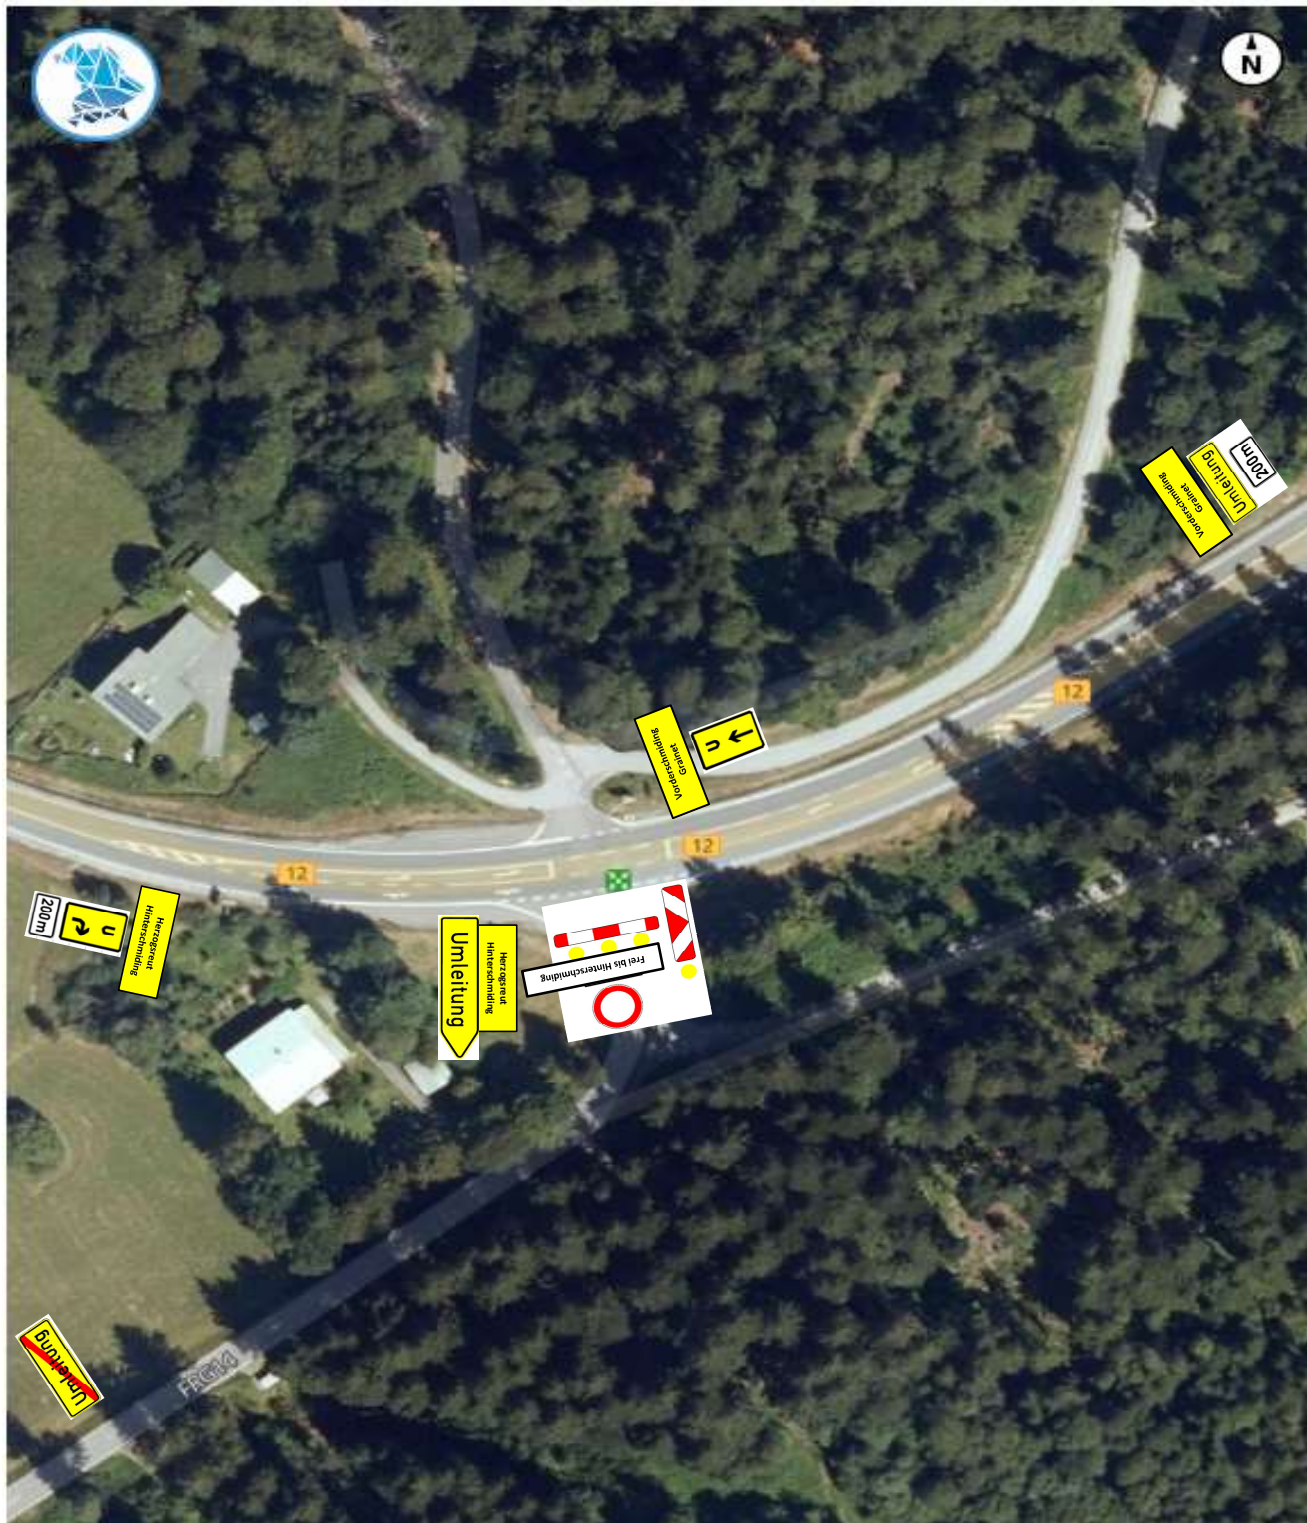

Bezugssystem:
ETRS89 / UTM 32N

Maßstab 1: 1.250

Erstellt am 04.11.2025 15:41

<https://v.bayern.de/sFVmR>

Es gelten die Nutzungsbedingungen des BayernAtlas / Geoportal Bayern / BayernAtlas-plus




Deckenbauarbeiten 2026

Kreisstraße FRG 14 "OD Hinterschmiding (Freyunger Str.)"

Knotenpunkt P 15b-2

Verkehrsführungsphase 2-Asphaltierungsarbeiten

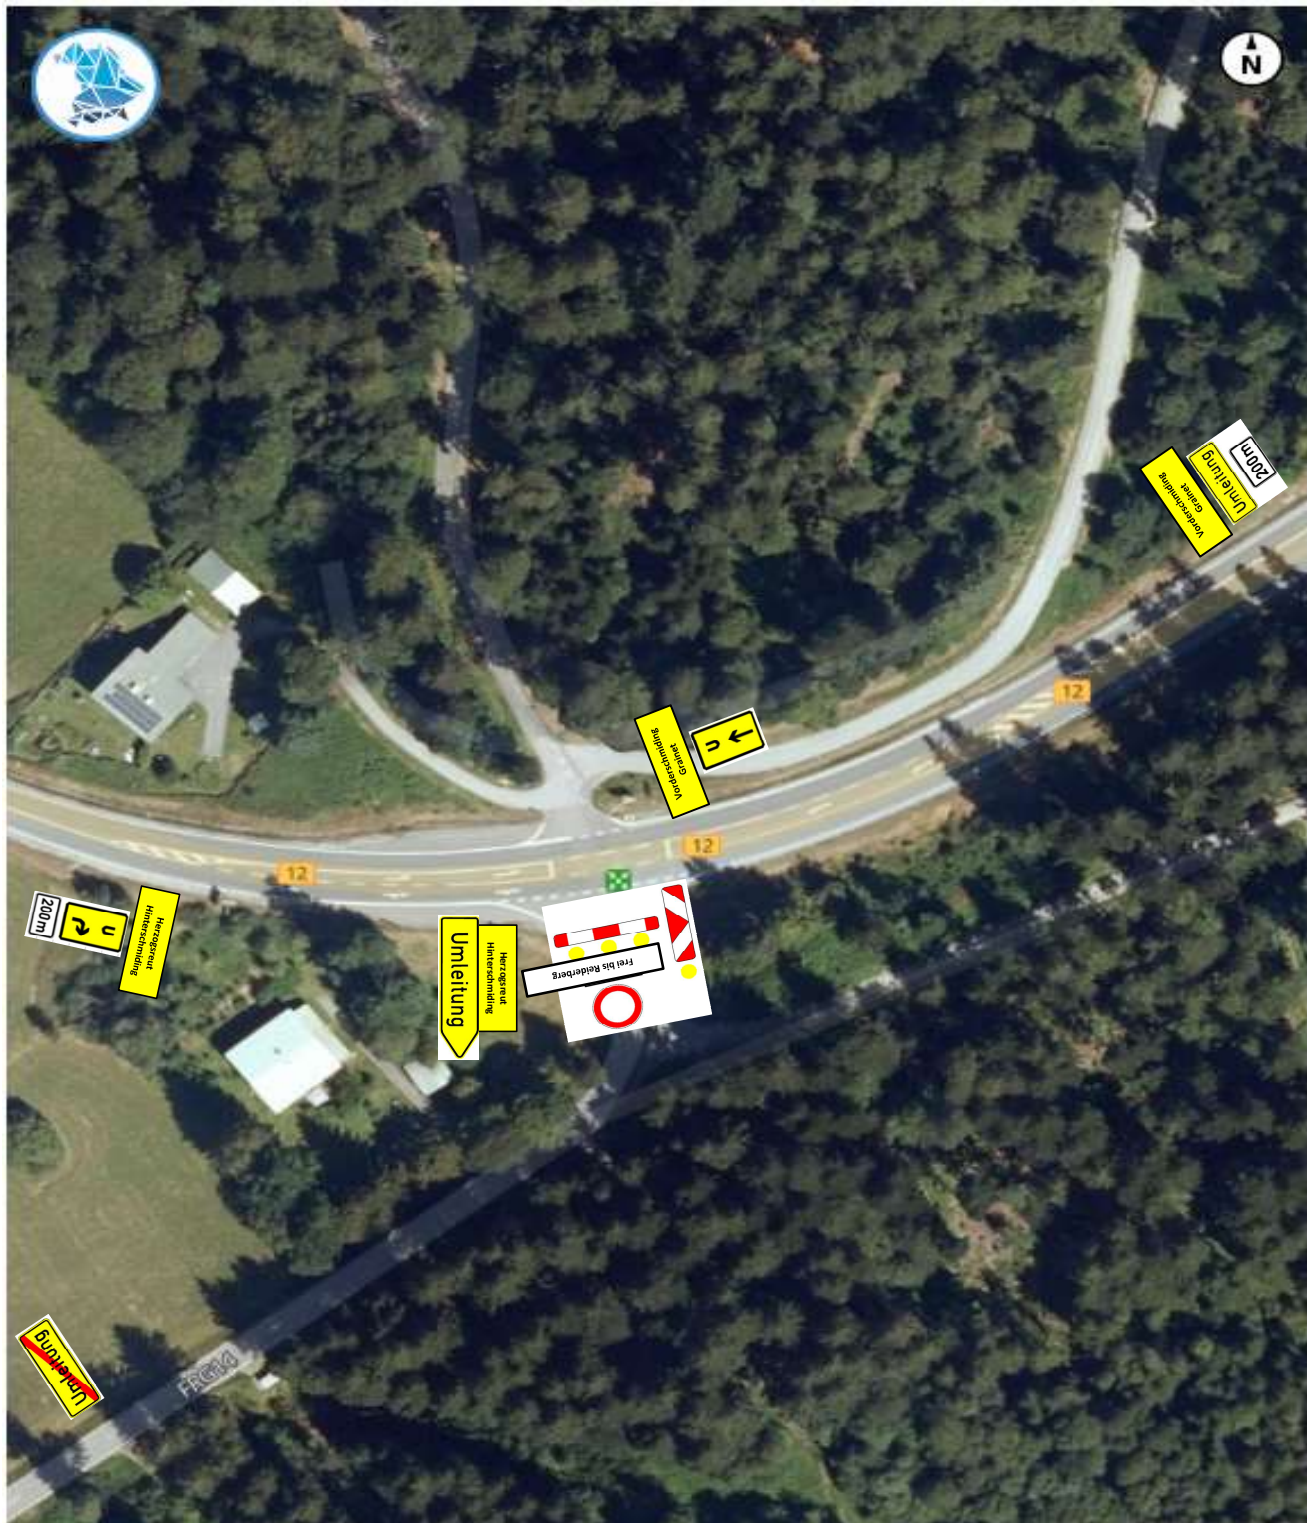

Bezugssystem:
ETRS89 / UTM 32N

0 10 20 30 40m

Maßstab 1: 1.250

Erstellt am 04.11.2025 15:41

<https://v.bayern.de/sFVmR>


Es gelten die Nutzungsbedingungen des BayernAtlas /
Geoportal Bayern / BayernAtlas-plus



Deckenbaurbeiten 2026

Kreisstraße FRG 14 "OD Hinterschmiding (Freyunger Str.)"

Knotenpunkt P 16b Verkehrsführungsphase 2-Asphaltierungsarbeiten

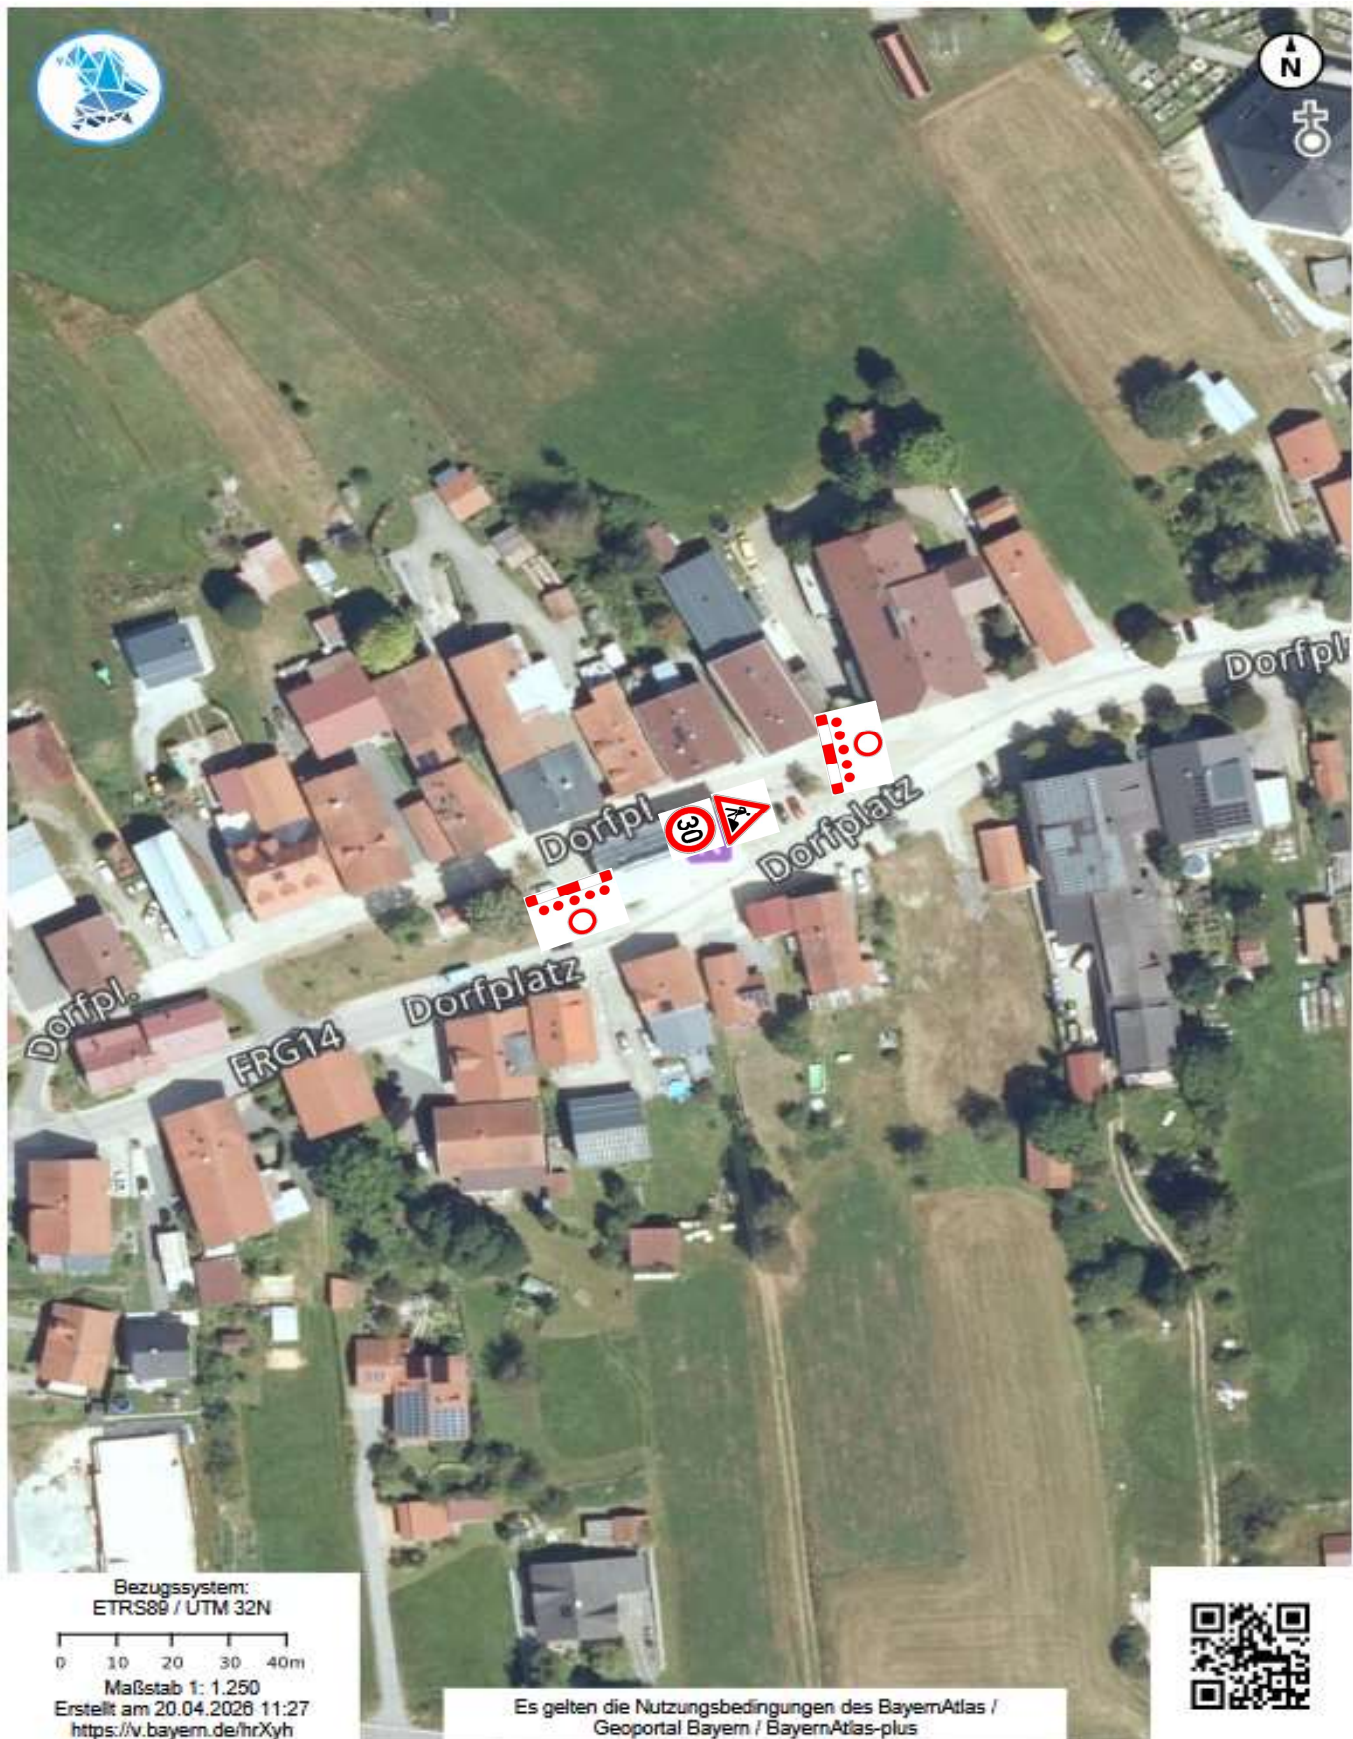

Deckenbauarbeiten 2026

Kreisstraße FRG 14 "OD Hinterschmiding (Freyunger Str.)"


Knotenpunkt P 17b Verkehrsführungsphase 2-Asphaltierungsarbeiten



Deckenbauarbeiten 2026

Kreisstraße FRG 14 "OD Hinterschmiding (Freyunger Str.)"

Knotenpunkt P 18b Verkehrsführungsphase 2-Asphaltierungsarbeiten

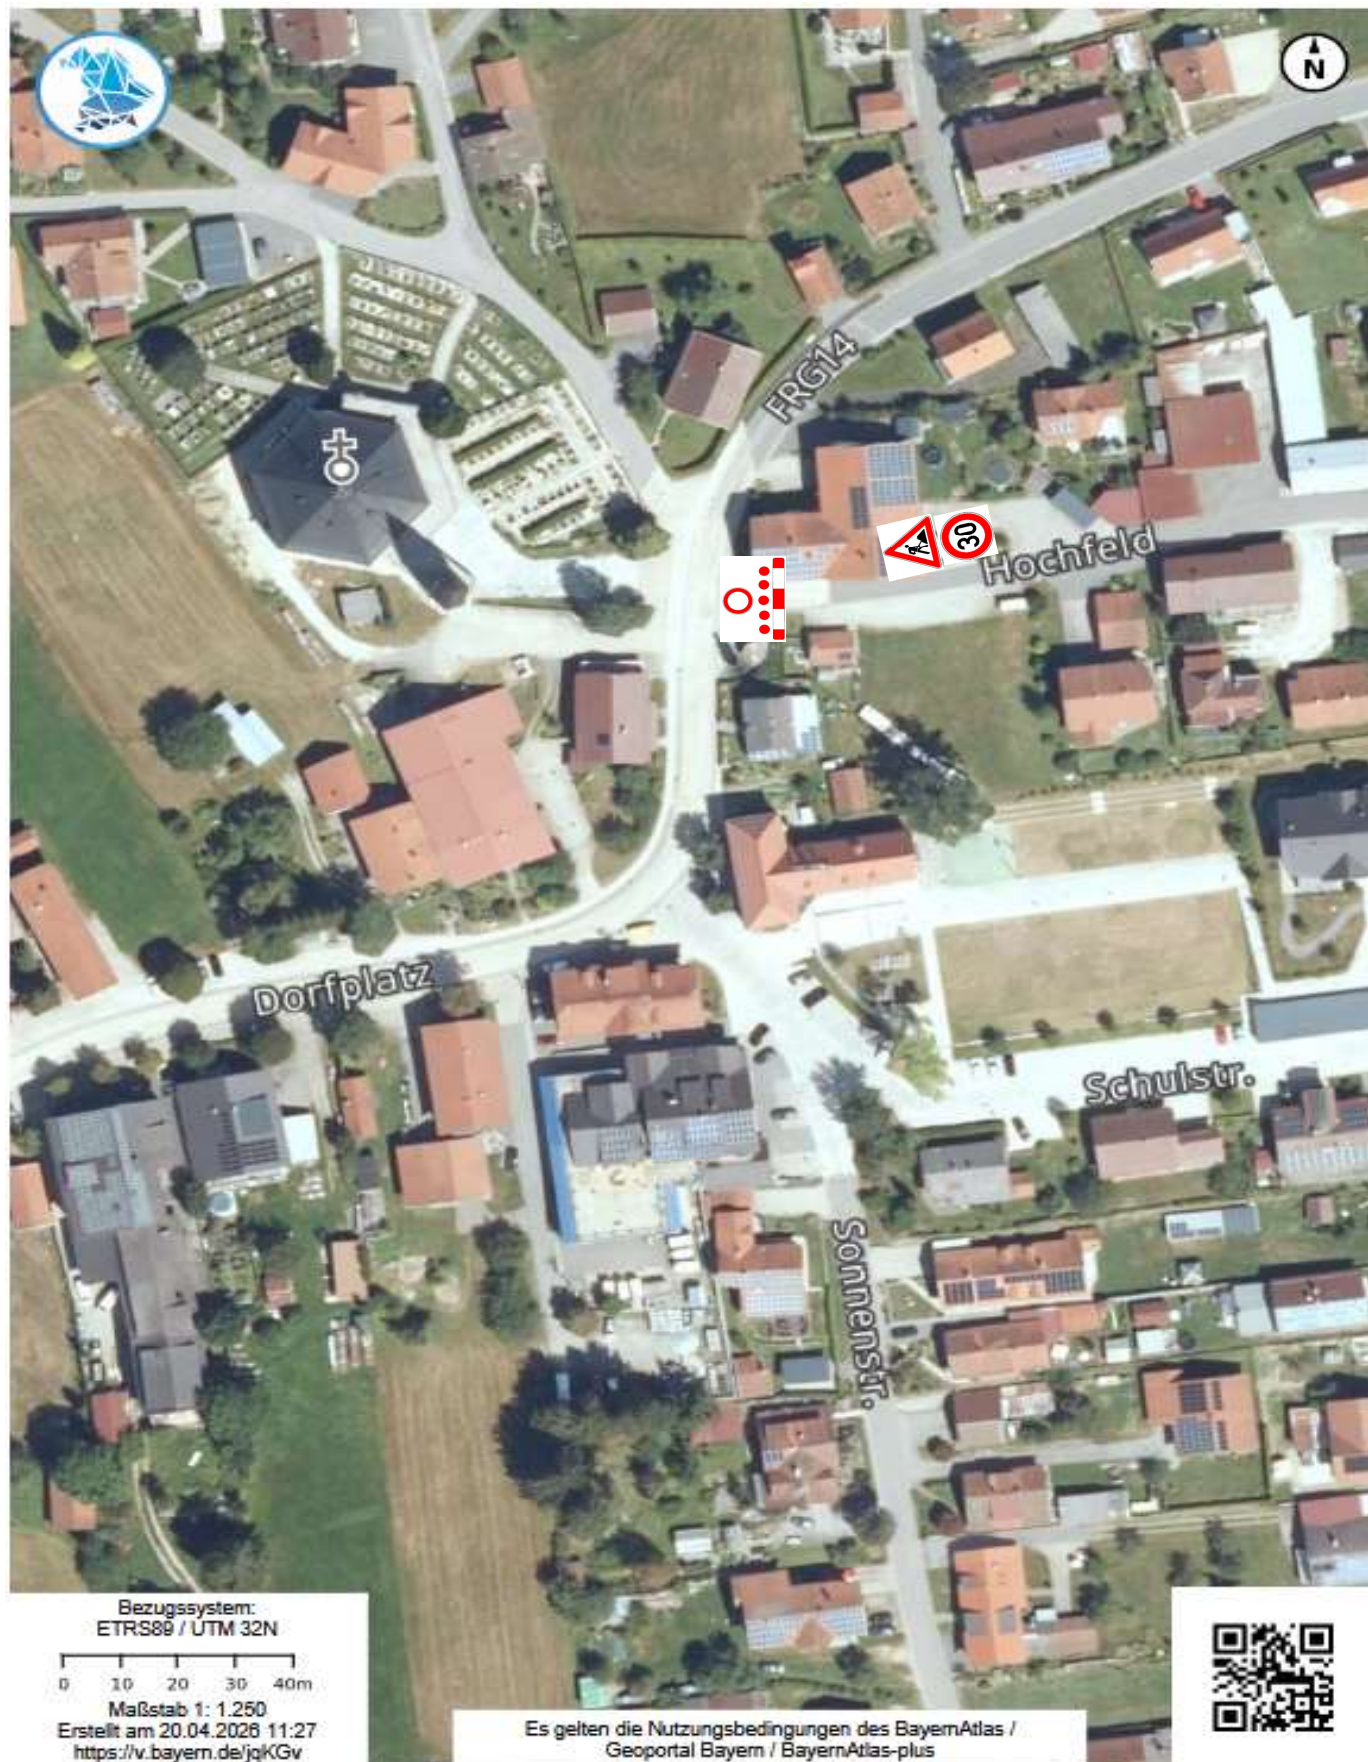

Deckenbauarbeiten 2026

Kreisstraße FRG 14 "OD Hinterschmiding (Freyunger Str.)"


Knotenpunkt P 19b Verkehrsführungsphase 2-Asphaltierungsarbeiten



Deckenbauarbeiten 2026

Kreisstraße FRG 14 "OD Hinterschmiding (Freyunger Str.)"

Knotenpunkt P 20b Verkehrsführungsphase 2-Asphaltierungsarbeiten

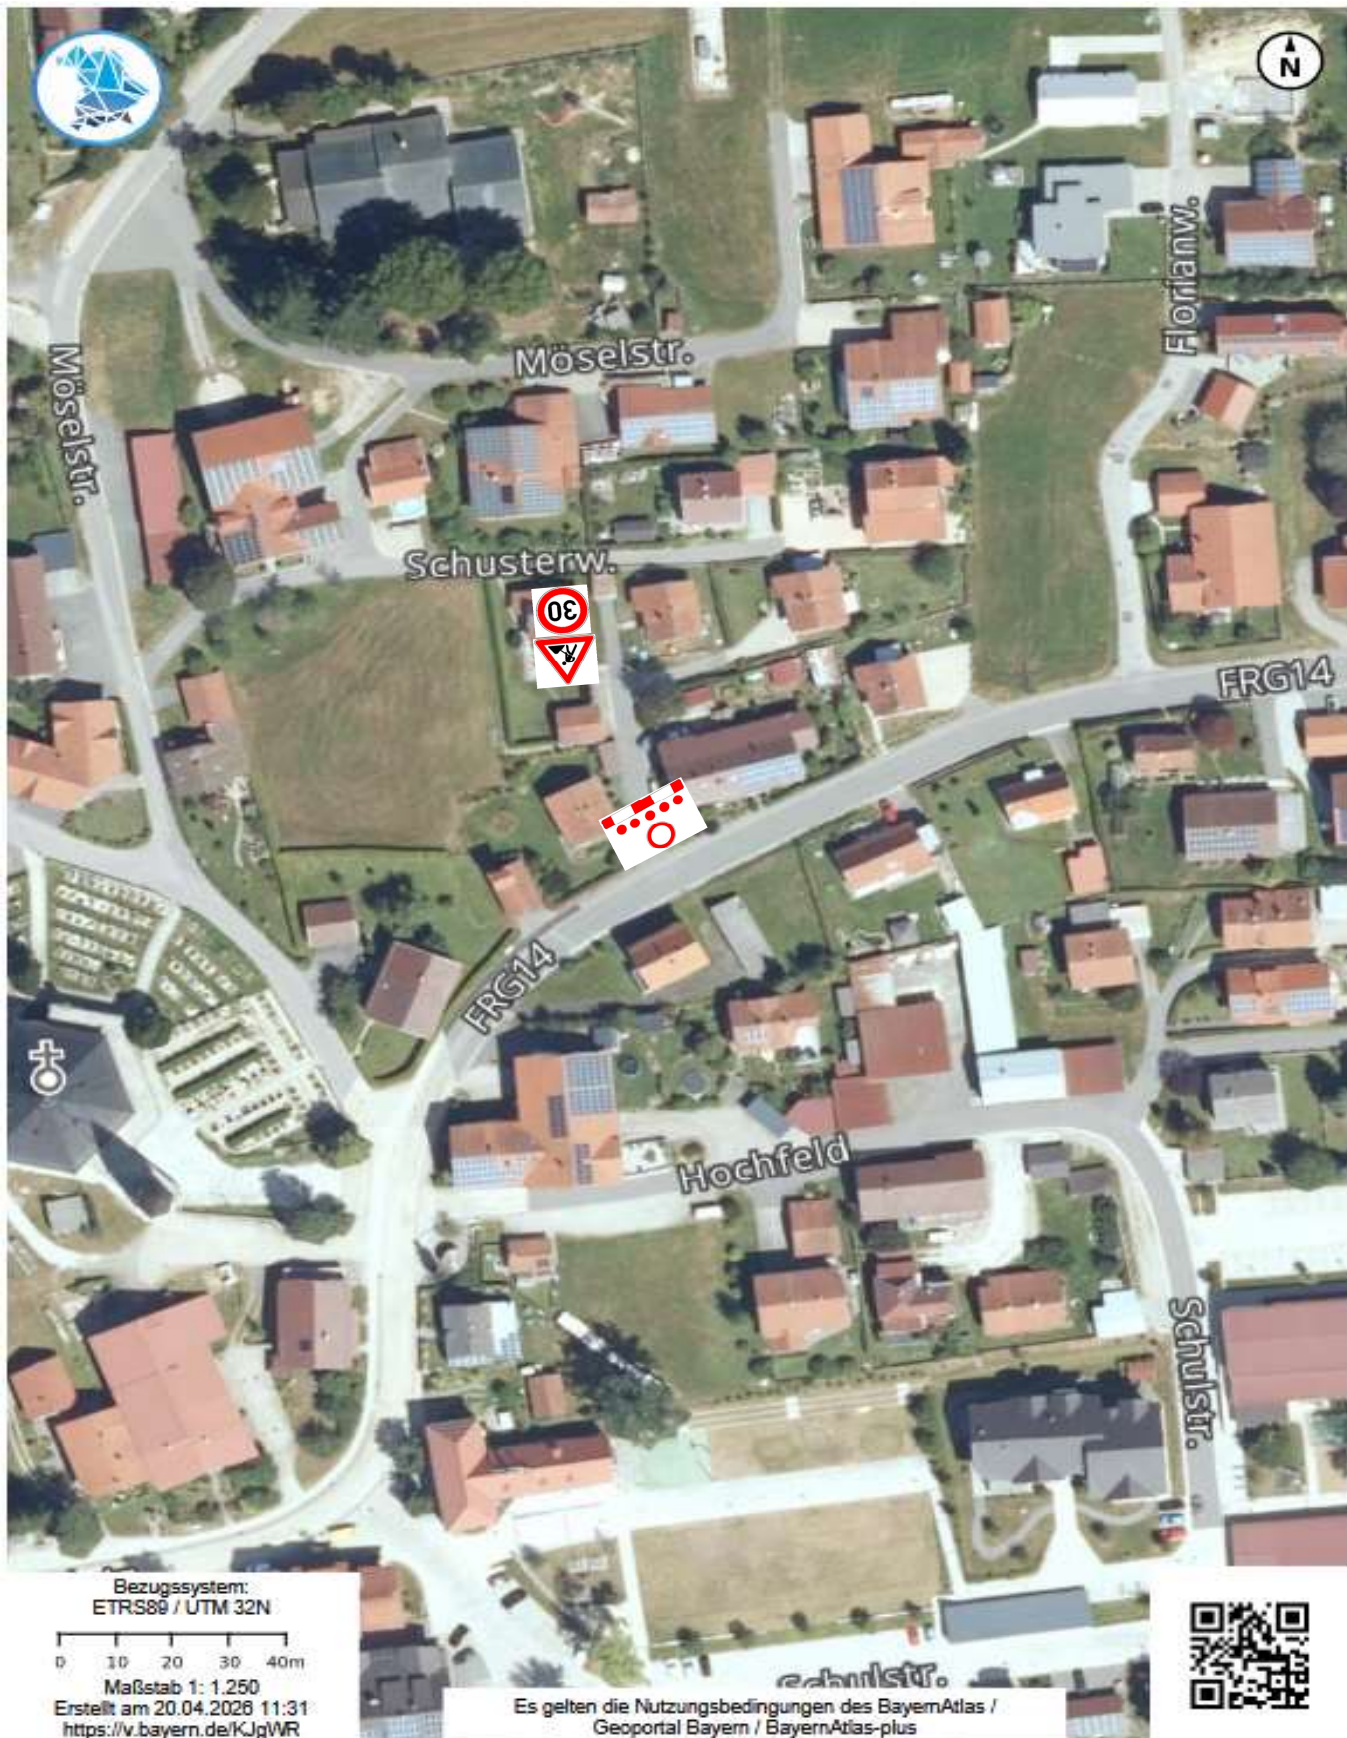

Deckenbauarbeiten 2026

Kreisstraße FRG 14 "OD Hinterschmiding (Freyunger Str.)"

Knotenpunkt P 21b Verkehrsführungsphase 2-Asphaltierungsarbeiten



Deckenbauarbeiten 2026

Kreisstraße FRG 14 "OD Hinterschmiding (Freyunger Str.)"

Knotenpunkt P 22b Verkehrsführungsphase 2-Asphaltierungsarbeiten



Deckenbauarbeiten 2026


Kreisstraße FRG 14 "OD Hinterschmiding (Freyunger Str.)"

Knotenpunkt P 22b Verkehrsführungsphase 2-Asphaltierungsarbeiten



Umleitungsbeschilderung

Verkehrsz.	Nr.	P 1b-1	P 1b-2	P 2b	P 3b	P 4b	P 5b	P 6b	P 7b	P 8b	P 9b	P 10b	P 11b	P 12b	P 13b	P 14b	P 15b-1	P 15b-2	P 16b	P 17b	P 18b	P 19b	P 20b	P 21b	P 22b	P 23b	Ges.

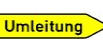	250	1	1	1	2	1	2	1	1	1	1	1			1		1	1	2	1	1	1	1	1	1	1	14
	455.1 - ...																									0	
	454 - 10									1	2	1	1	1												6	
	454 - 20										1	1	1	1	1		1	1								5	
	455.1-10										1	1		1												3	
	455.1-20										1	1			1		1	1								3	
	455.1-30										1	2	1		2	2	1	1								10	
	605 - 10 605 - 11									1	1	1			1		1	1								0 4	
	600 - 35	2	2	1	2	1	4	1	2	1	1	1			1		1	1	2	1	1	1	1	1	1	1	19
	Ampelanlage																									0	
	112																									0	
	457.2										1	1			1		1	1								3	
	457.1										2	1	1		2		1	1								6	
	274 - 30			1	2	1		1											1	1	1	1	1	1	1	1	5
	274 - 50								1																	1	
	274 - 70																									0	
	1004 - 30												1													1	
	1004 - 30	1									4	3		1	3		2	2								12	
	1004 - 30		1				2		1																	4	
	1006 - einz.										3	7			4		1	1								14	
	1006 - zweiz.											1	4	1	1	2	4	4								17	
	1006 - dreiz.									1	6			2	2											11	
	123	1	1	1	2	1	2	1	1										1	1	1	1	1	1	1	1	10
	121 - 10 121 - 20																									0 0	
	Auskreuz- vorrichtungen										4	4			4		4	4								12	
	276																									0	
	1028-32									1																1	
Gesamt		5	5	4	8	4	10	4	6	6	29	26	9	7	24	4	19	19	6	4	4	4	4	4	4	4	223