



Erstellt für Maßstab 1:5 000

0 300 m

Erstellungsdatum 10.03.2026

Ersteller Rainer Fechtig



Wichtiger Hinweis! Dieser Plan stellt keinen Auszug aus dem amtlichen Liegenschaftskataster dar. Die Gemeinde Ühlingen-Birkendorf übernimmt keinerlei Haftung gegenüber der Datengenauigkeit und der Rechtssicherheit!

Gemeinde Ühlingen-Birkendorf

Gemeindeverwaltung Ühlingen-Birkendorf


Kirchplatz 1

79777 Ühlingen-Birkendorf

Tel.: 07743 / 9200-0 Fax: 07743 / 9200-40

 ÜHLINGEN-BIRKENDORF

1. Benden Hölzleweg Giesbachweg

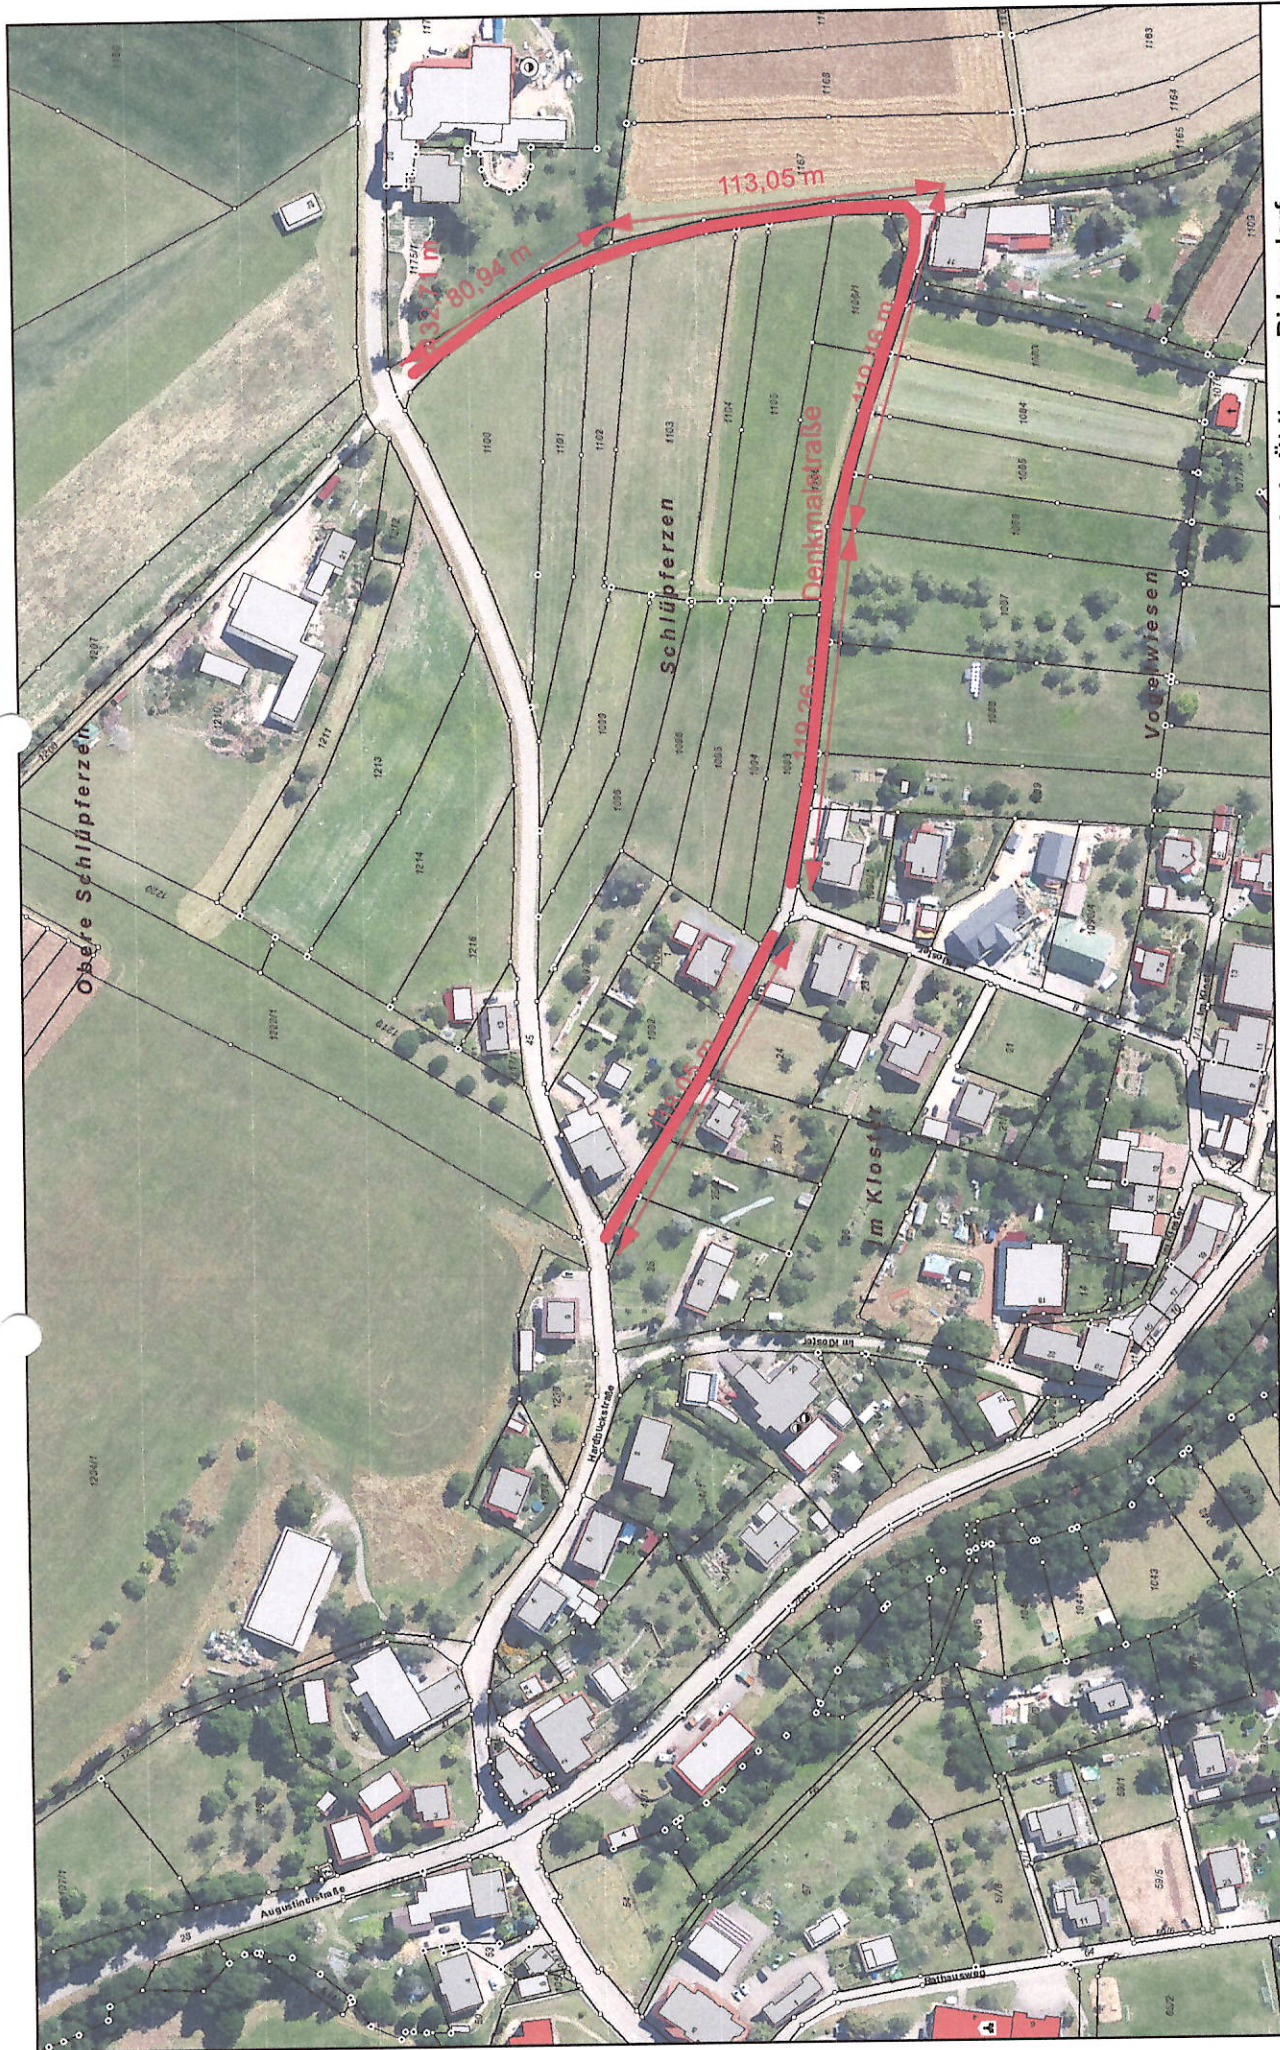

2. Riedern Denkmalstraße

Wichtiger Hinweis! Dieser Plan stellt keinen Auszug aus dem amtlichen Liegenschaftskataster dar. Die Gemeinde Uhlingen-Birkendorf übernimmt keinerlei Haftung gegenüber der Datengenauigkeit und der Rechtssicherheit!

Erstellt für Maßstab 1:2 500

Erstellungsdatum

10.03.2026

Ersteller

Rainer Fechtig



Gemeinde Uhlingen-Birkendorf

Gemeindeverwaltung Uhlingen-Birkendorf


Kirchplatz 1

79777 Uhlingen-Birkendorf

Tel.: 07743 / 9200-0 Fax: 07743 / 9200-40



UHLINGEN-BIRKENDORF

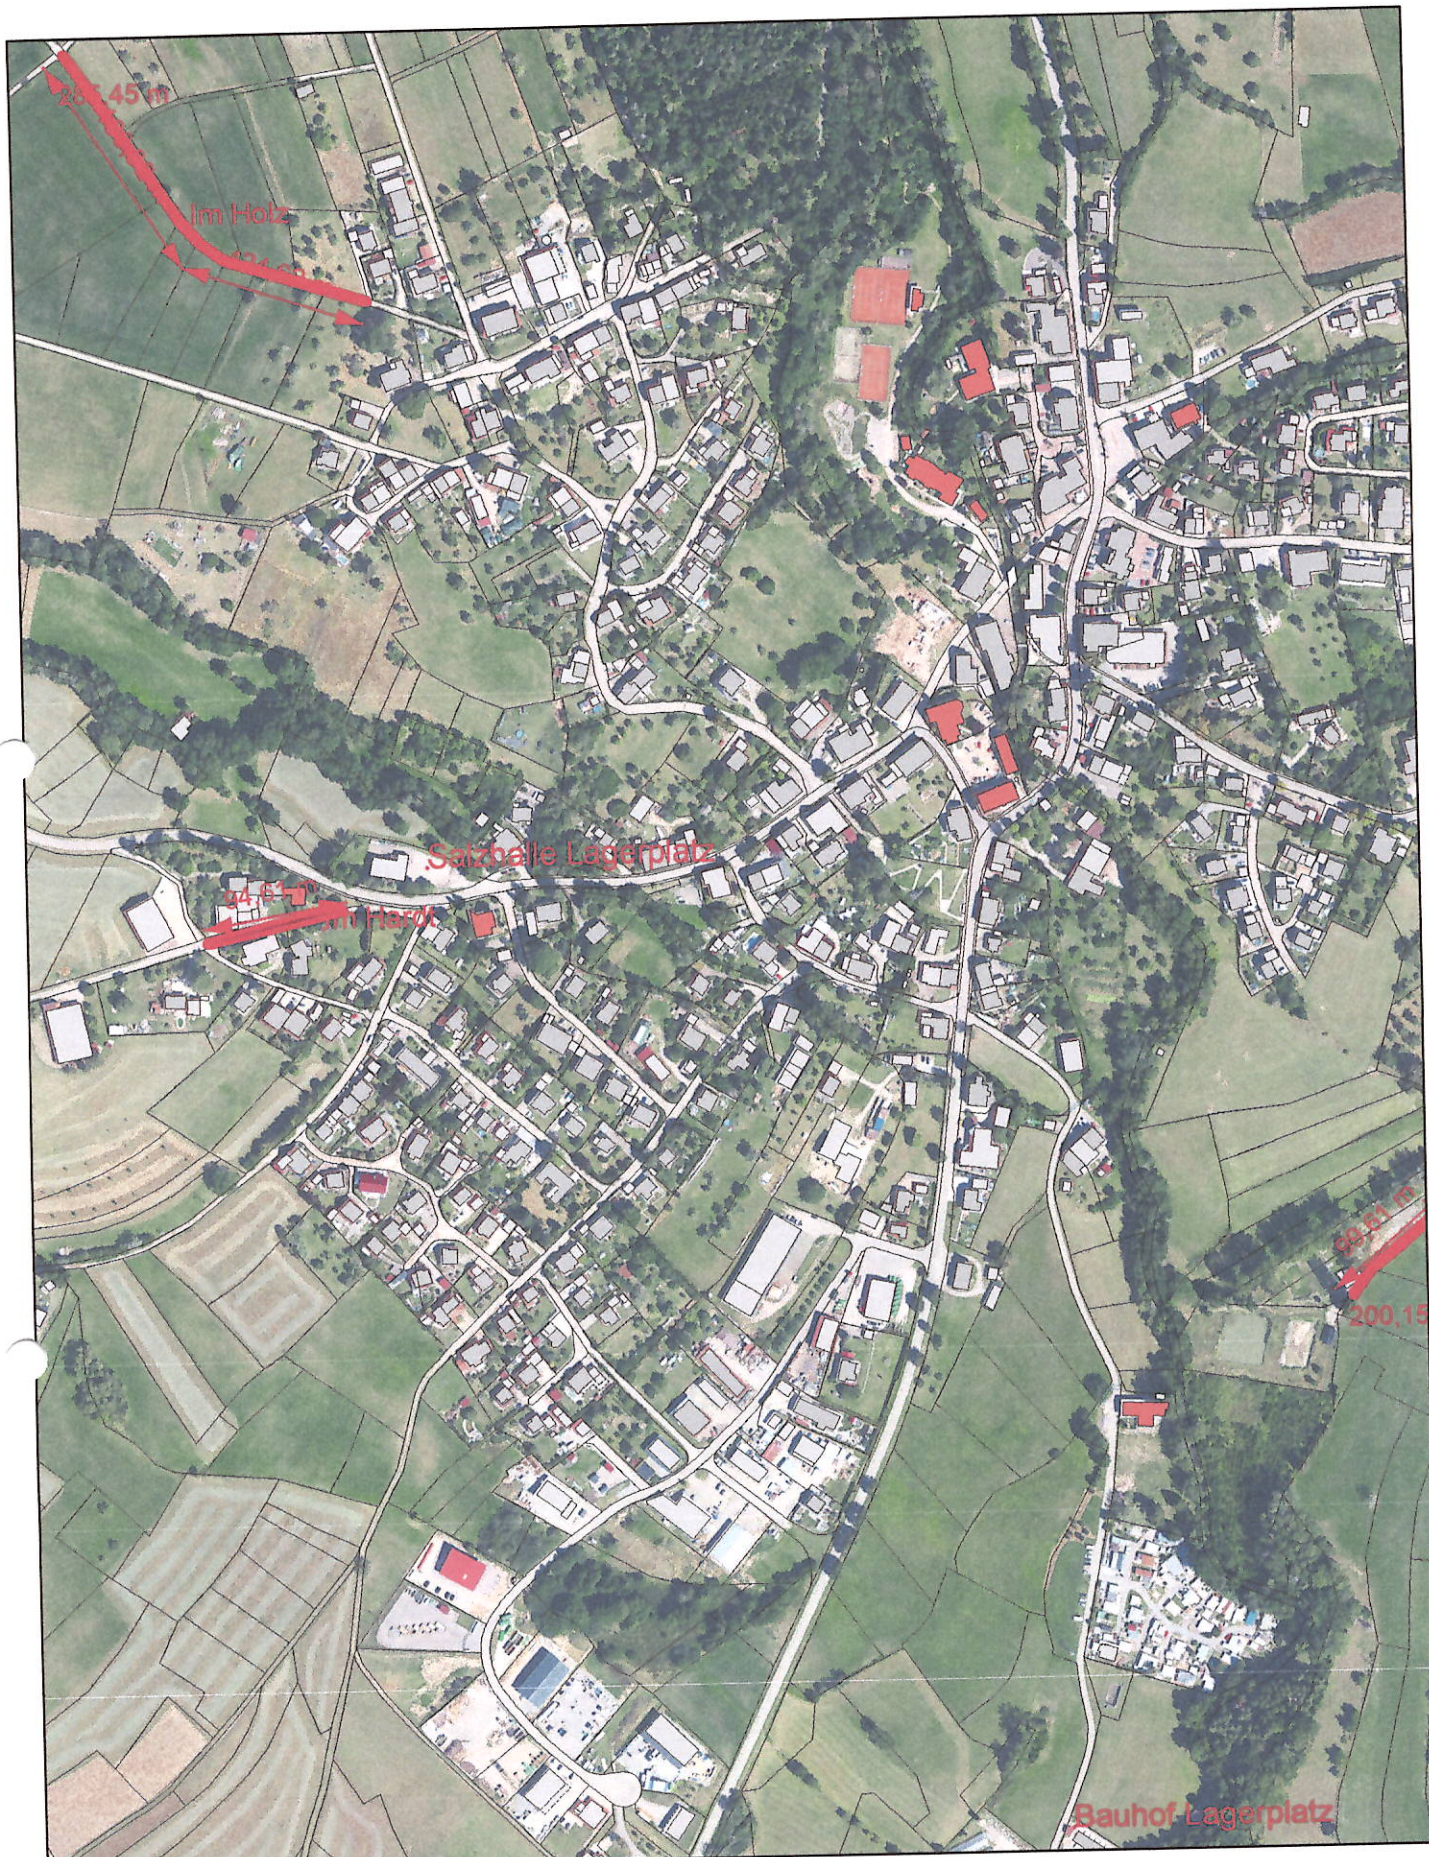

Erstellt für Maßstab 1:5 000



Erstellungsdatum 10.03.2026

Ersteller Rainer Fechtig



Wichtiger Hinweis! Dieser Plan stellt keinen Auszug aus dem amtlichen Liegenschaftskataster dar. Die Gemeinde Ühlingen-Birkendorf übernimmt keinerlei Haftung gegenüber der Datengenauigkeit und der Rechtssicherheit!

Gemeinde Ühlingen-Birkendorf

Gemeindeverwaltung Ühlingen-Birkendorf

Kirchplatz 1

79777 Ühlingen-Birkendorf

Tel.: 07743 / 9200-0 Fax: 07743 / 9200-40



3. Ühlingen West



Erstellt für Maßstab 1:5 000

0 300 m

Erstellungsdatum 10.03.2026

Ersteller Rainer Fechtig



Wichtiger Hinweis! Dieser Plan stellt keinen Auszug aus dem amtlichen Liegenschaftskataster dar. Die Gemeinde Ühlingen-Birkendorf übernimmt keinerlei Haftung gegenüber der Datengenauigkeit und der Rechtssicherheit!

Gemeinde Ühlingen-Birkendorf

Gemeindeverwaltung Ühlingen-Birkendorf


Kirchplatz 1

79777 Ühlingen-Birkendorf

Tel.: 07743 / 9200-0 Fax: 07743 / 9200-40

 ÜHLINGEN-BIRKENDORF

3. Ühlingen Ost

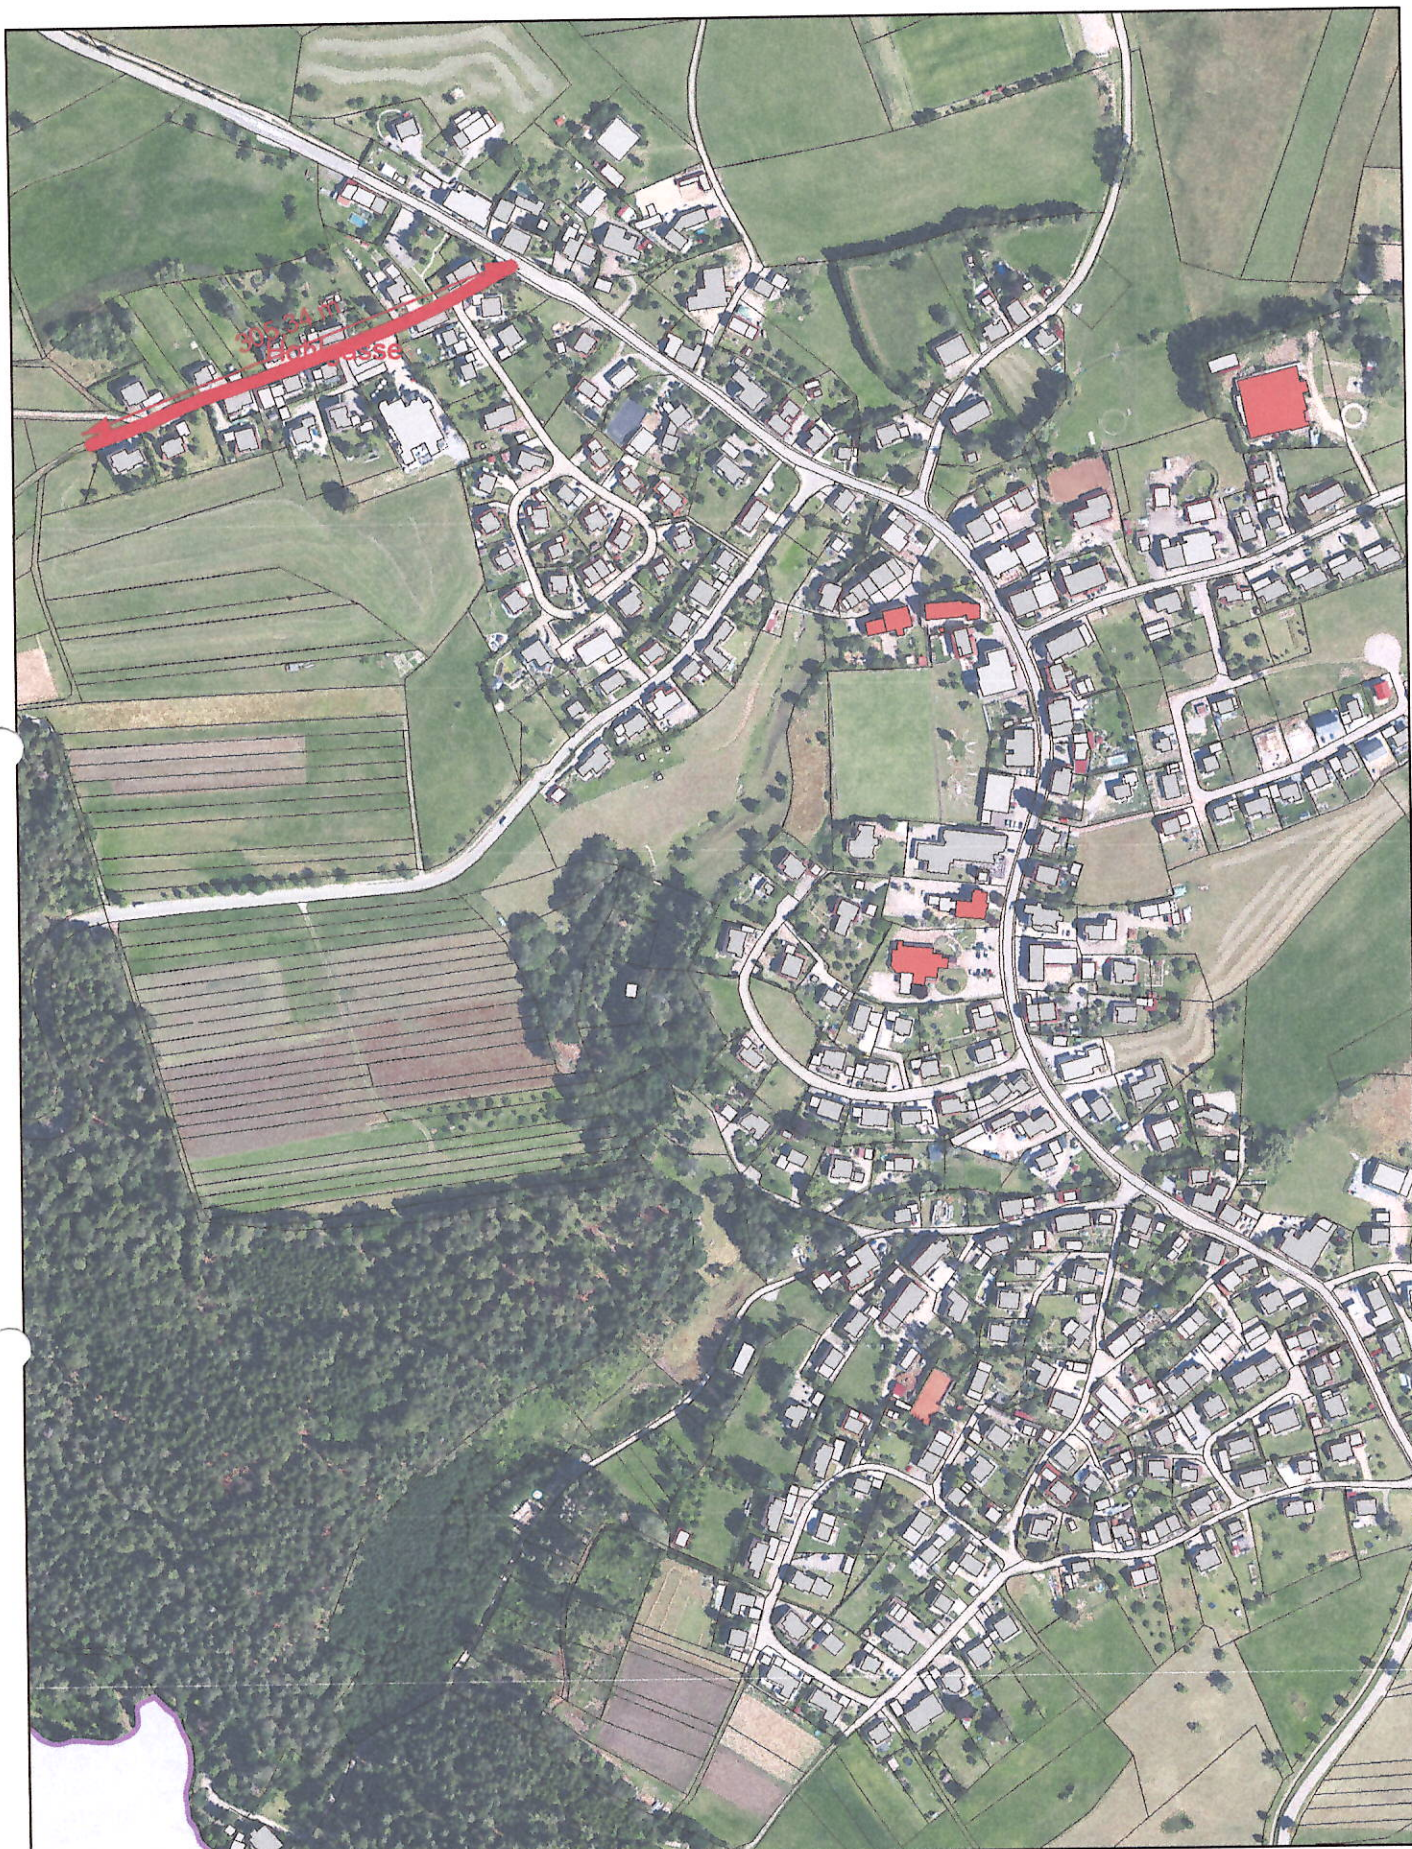

Erstellt für Maßstab 1:5 000



Erstellungsdatum 10.03.2026

Ersteller Rainer Fechtig



Wichtiger Hinweis! Dieser Plan stellt keinen Auszug aus dem amtlichen Liegenschaftskataster dar. Die Gemeinde Ühlingen-Birkendorf übernimmt keinerlei Haftung gegenüber der Datengenauigkeit und der Rechtssicherheit!

Gemeinde Ühlingen-Birkendorf

Gemeindeverwaltung Ühlingen-Birkendorf

Kirchplatz 1

79777 Ühlingen-Birkendorf

Tel.: 07743 / 9200-0 Fax: 07743 / 9200-40




4. Birkendorf



5. Obermessungen

Wichtiger Hinweis! Dieser Plan stellt keinen Auszug aus dem amtlichen Liegenschaftskataster dar. Die Gemeinde Ühlingen-Birkendorf übernimmt keinerlei Haftung gegenüber der Datengenauigkeit und der Rechtssicherheit!

Erstellt für Maßstab 1:5 000

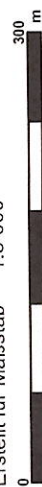

Erstellungsdatum 10.03.2026

Ersteller Rainer Fechtig



Gemeinde Ühlingen-Birkendorf

Gemeindeverwaltung Ühlingen-Birkendorf


Kirchplatz 1

79777 Ühlingen-Birkendorf

Tel.: 07743 / 9200-0 Fax: 07743 / 9200-40

ÜHLINGEN-BIRKENDORF



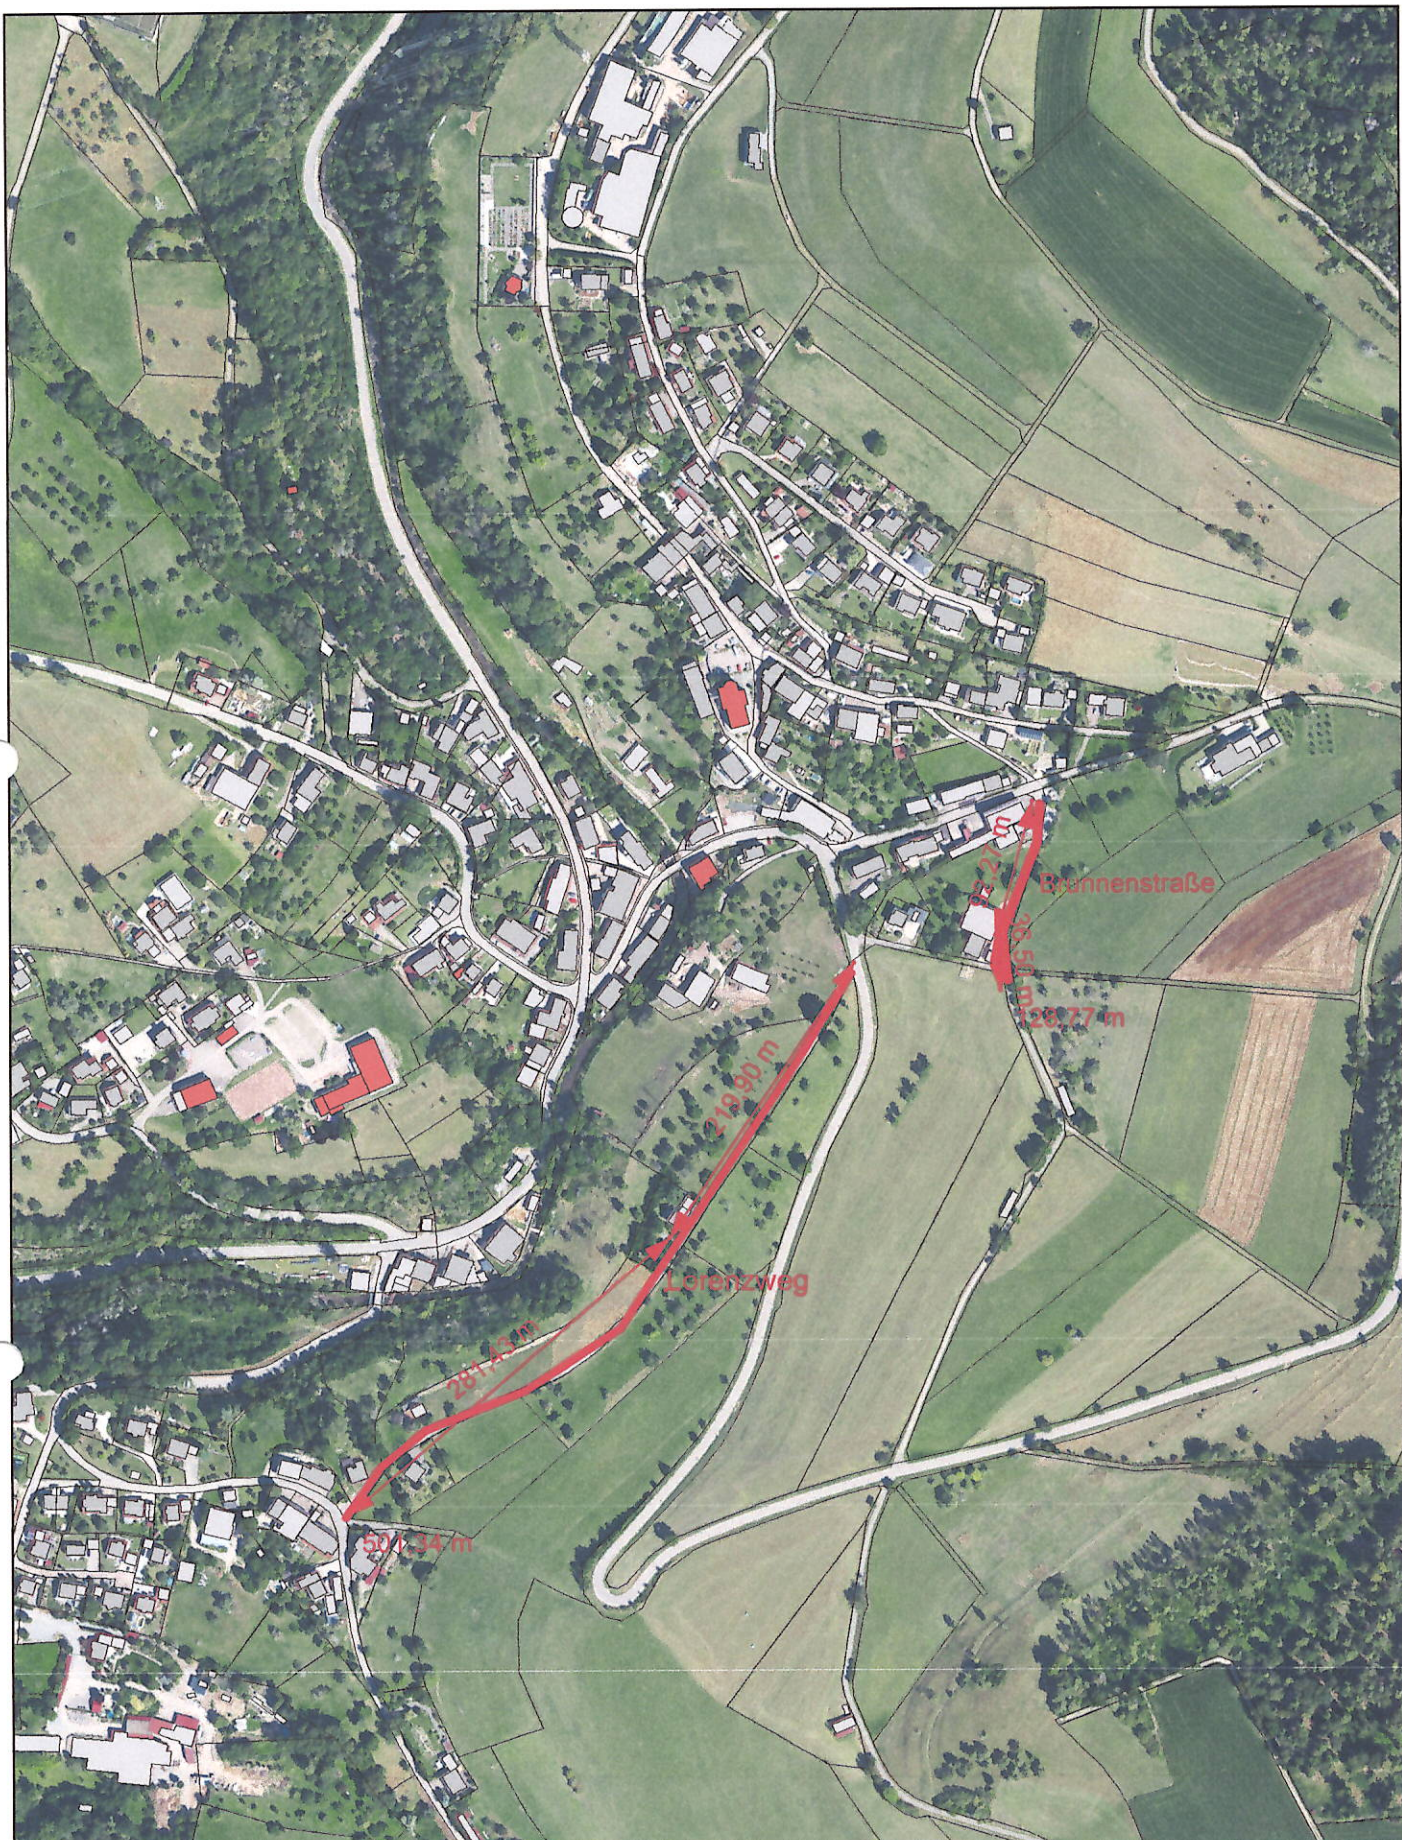

Erstellt für Maßstab 1:5 000

0 300 m

Erstellungsdatum 24.04.2026

Ersteller Rainer Fechtig



Wichtiger Hinweis! Dieser Plan stellt keinen Auszug aus dem amtlichen Liegenschaftskataster dar. Die Gemeinde Ühlingen-Birkendorf übernimmt keinerlei Haftung gegenüber der Datengenauigkeit und der Rechtssicherheit!

Gemeinde Ühlingen-Birkendorf

Gemeindeverwaltung Ühlingen-Birkendorf

Kirchplatz 1

79777 Ühlingen-Birkendorf

Tel.: 07743 / 9200-0 Fax: 07743 / 9200-40

 ÜHLINGEN-BIRKENDORF

Untermiettingen Lorenzweg