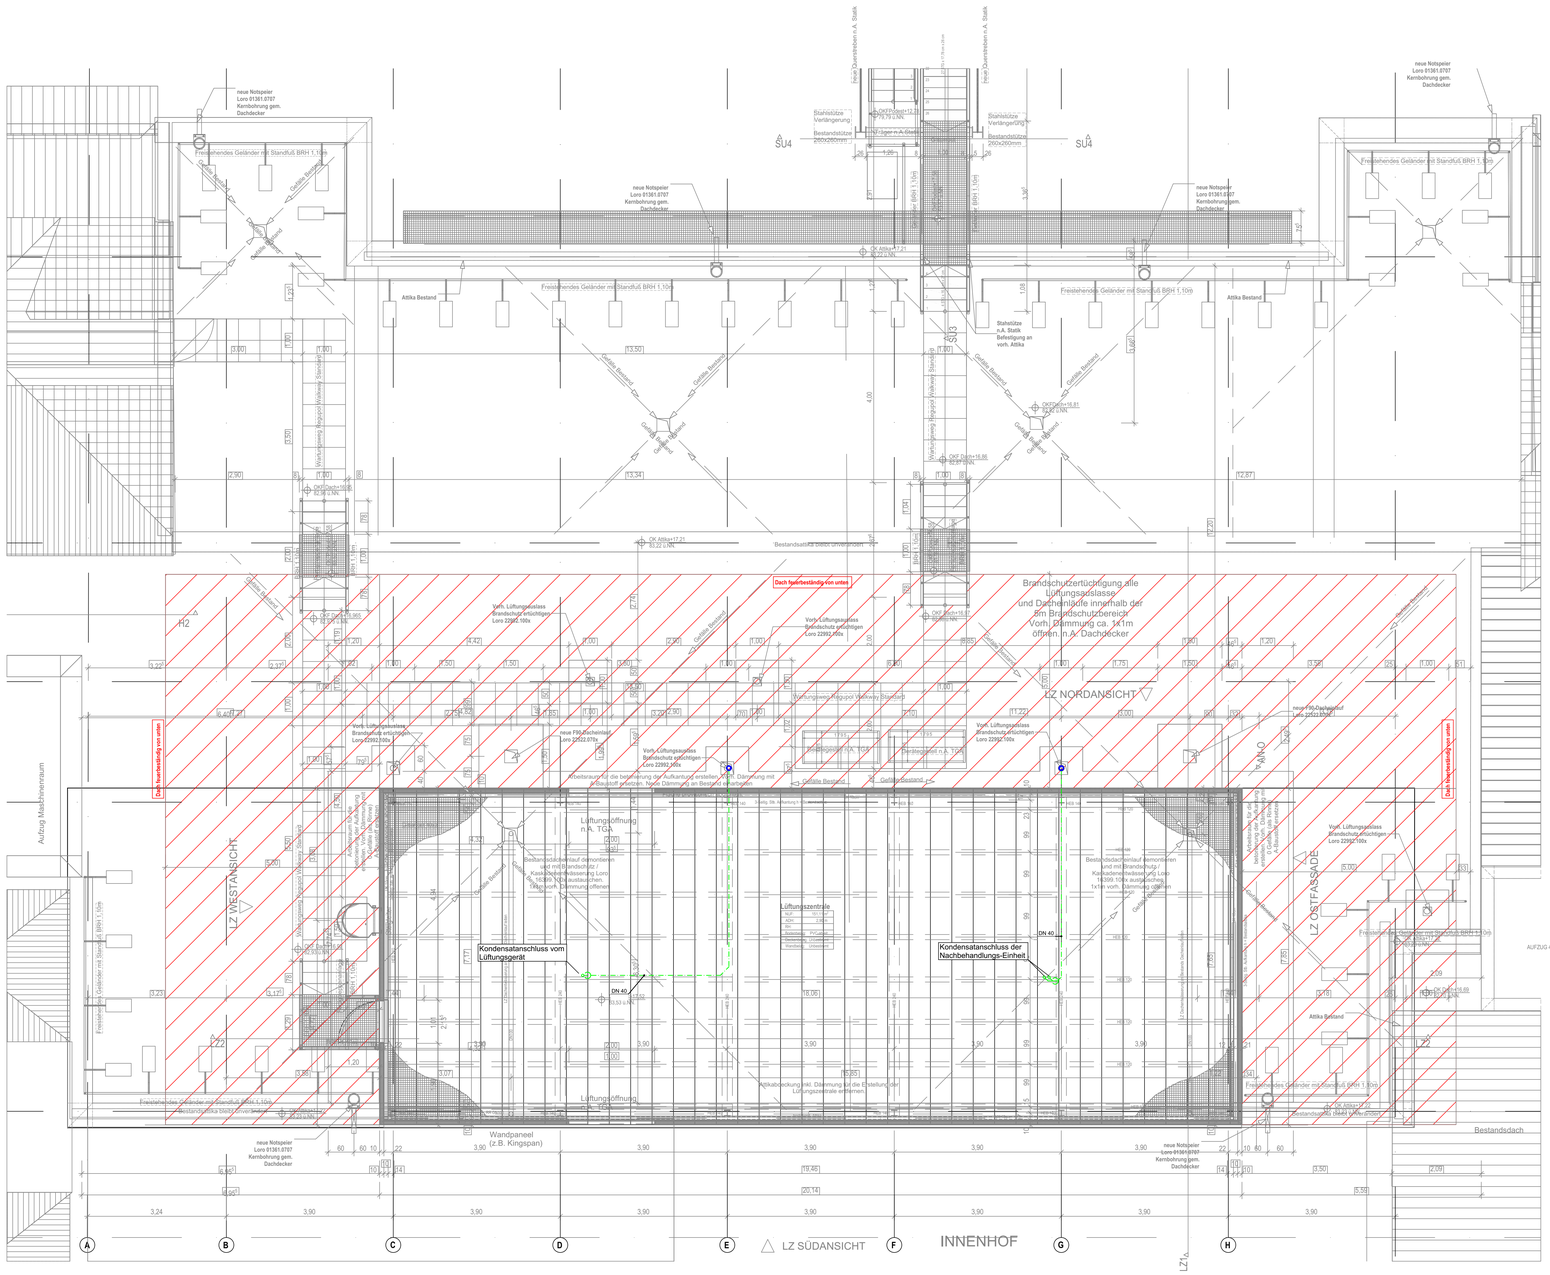

PLANLEGENDE

- von Planung ausgenommen
- Bestand
- Neubau
- Neubau
- Abbruch
- Abbruch
- Mauerwerk
- Stahlbeton
- unbewerter Beton
- Trockenbauwand
- Mineralwolle
- EPS
- DD Deckendurchbruch
- FD Fußbodendurchbruch
- WS Wandschlitz
- WD Wanddurchbruch
- WN Wandnische
- +x.xx OKF/UKF Ober/ Unterkante fertig
- ±0.00 OKR/UKR Ober/ Unterkante Rohbau
- x.xx OKFF / ± y.yy OKRD
- Bodeneinlauf
- Tür neu
- Tür Bestand
- Schiebetür neu
- Schiebetür Bestand

RAUMSTEMPEL

2 Bett Zimmer	Raumname
1.00	Funktionsbereich DIN 13080
001	Raumnummer
NUF: 35,00 m²	Grundfläche
RU: 28,80 m	Raumumfang

ALLGEMEINE ABKÜRZUNGEN

OK FF Oberkante Fertigfußboden
OK RF Unterkante Rohfußboden
UK RD Unterkante Rohdecke
BRHF Brüstungshöhe fertig über OK FF
BRHR Brüstungshöhe fertig über OK RF
OK Oberkante
UK Unterkante
VK Vorderkante
UZ Unterzug
ÜB Überzug
RD Rohdecke
RF Rohfußboden
FF Fertigfußboden

LH Lichte Höhe
RH Raumhöhe
AHD Abgehängte Decke
AS Absturzsicherung
WV Wandverstärkung
REV Revisionsöffnung
DF Dehnungsfuge
FB Fugenband
HTA Haltlerschiene
RH Rohrhülse
RR Regenrohr
MF Mineralfaser
MET Metall
HK Heizkörper

ELEKTROGERÄTE

ZT Zugtaster
BO Backofen
MW Mikrowelle
KS Kühlschrank
GFS Gefrierschrank
WM Waschmaschine
SPM Spülmaschine

SONNENSCHUTZ

R Rolladen
S Sonnenschutz (Raffstore außen)
J Jalousie (innen)
M Motor

TÜREN

T30 (T fh) feuerhemmende Tür $EI_2$30C
T30 RS feuerhemmende Tür/ Rauchschutz
T90 (T fb) feuerbeständige Tür $EI_2$90C
RS (Rds) Rauchschutz CS_{200}
DS dichtschließende Tür S_aC5

GT Glastür
HT Holztür
HTG Holztür mit Glasausschnitt
STBT Stahltüre/tür
AGR Alu-Glas-Rohrrahmenanlage

VERGLASUNG

VSG Verbundsicherheitsglas
ESG Einscheibensicherheitsglas
SSG Sonnenschutzverglasung

PLANSYMBOLE

- Festeinbauten/ Möbel/ Sanitär erfolgt über Werkplanung Tischler/ Raumbücher KFP
- Festeinbauten/ Möbel/ Sanitär bauseits erfolgt über Bauherr
- Festeinbauten/ Möbel/ Sanitär erfolgt über Bauherr / Medizintechnik
- Festeinbauten/ Möbel/ Sanitär Bestand
- Loses Mobilier/ Sanitär erfolgt über Fachplaner ITB

BRANDSCHUTZ

fh	**F30** Wand feuerhemmend	**T30 (T fh)**	feuerhemmende Tür $EI_2$30C
hfh	**F60** Wand hochfeuerhemmend	**T30 RS**	feuerhemmende Tür/ Rauchschutz
fb	**F90** Wand feuerbeständig	**T90 (T fb)**	feuerbeständige Tür $EI_2$90C
hfb	**F120** Wand hochfeuerbeständig	**RS (Rds)**	Rauchschutz CS_{200}
hhfb	**F180** Wand höchstfeuerbeständig	**DS**	dichtschließende Tür S_aC5
BSW	**BSW** Bauart Brandwand	**BMZ**	Brandmeldezentrale
BW	**Brandwand**	**RA**	Rauchabzug
		RWA	Rauch- und Wärmeabzug
		2.RW	Zweiter Rettungsweg
		A/B	Baustoffklassen

- F Feuerlöscher
- AR Auslösestelle Rauchabzug
- D Druckknopfmelder
- Rettungsweg
- Wandhydrant

SCHALLSCHUTZ

Sämtliche dB-Angaben in dieser Zeichnung beziehen sich auf ein bewertetes Bau-Schalldämm-Maß (R'w) nach DIN 4109.
Auf entsprechende Vorhaltung (Rw) ist zu achten! Sollten gegenüber den beauftragten Leistungen und / oder im Bestand bereits ausgeführten Bauteilkonstruktionen Abweichungen bestehen, sind diese vom AN dem AG und dem Architekten umgehend mitzuteilen.

TÜREN - dB-ANGABEN

Die Anforderungen werden an das gesamte Türsystem, das aus Türblatt, Zarge, Falzdichtungen und Bodendichtungen besteht, gestellt.
Die Anforderung bezieht sich auf das bewerte Bau-Schalldämm-Maß im eingebauten, betriebsbereiten Zustand.

WÄNDE - dB-ANGABEN

Die Ständerwand muss auf die Rohdecke gestellt werden und ist bis zur Decke nach oben zu führen. Die Anschlüsse an der Decke und Wände sind akustisch dicht auszuführen. Für Montagewände gelten die Verarbeitungsregeln nach DIN 18181. Der Hersteller der Ständerwände muss die geforderte Schalldämmung garantieren. Andere Ständerwandkonstruktionen (z. B. geringere Dicke, andere Ständerprofile etc.) können eingesetzt werden, wenn für die geforderte Schalldämmung ein Prüfzeugnis vorliegt.

HINWEISE

- Alle Maßangaben beziehen sich auf OKFF. Bezugshöhe für die Ausführung ist der Meterriss.
- Wandverstärkungen, Unterkonstruktionen, Wandschutz, Handlauf etc. sind aus der sonstigen KFP- Ausführungs- und Detailplänen zu entnehmen.
- Gemäß VOB/B §3 sind alle Maße durch den Ausführenden eigenverantwortlich zu prüfen; etwaige Unstimmigkeiten sind der Bauleitung und dem Planverfasser unverzüglich mitzuteilen.
- Dieser Plan gilt nur in Zusammenhang in den Plänen der Fachplaner für Tragwerksplanung, Heizung, Lüftung, Sanitär, Elektro, etc. Bei Maßdifferenzen
  zwischen Architektan-, Statik- und den Plänen der Fachingenieure ist vor Ausführung Rücksprache mit der örtlichen Bauleitung oder Architekten zu nehmen.
- Diese Zeichnung darf ohne vorherige Genehmigung des Planverfassers weder veröffentlicht, vervielfältigt, geändert noch für ein anderes als auf dem
  Plankopf ausgewiesenes Bauvorhaben genutzt werden.
- Die Weitergabe dieser Zeichnung an Dritte ist ohne vorherige Zustimmung des Planverfassers untersagt.

ÜBERSICHT

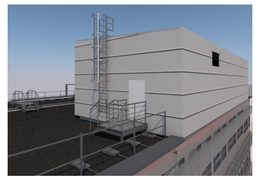

Legende: Sanitär

Kondensat

-150 mm OKRD — Rohrachse Trinkwasser bzw. bei Schmutzwasser Oberkante Rohr 150 mm von Unterkante Rohdecke

Schmutzwasser mit 1% Gefälle verlegen

PLANINDEX

INDEX	DATUM	NAME	ÄNDERUNG

± 0,00 = +66,12 ü. NN m üNN = OK FFB EG

Alfredstraße 155 45131 Essen
Tel: +49 (201) 84 275-0
Fax: +49 (201) 84 275-75
Web: info@architekten-kfp.de

BAUVORHABEN
STANDORTENTWICKLUNG St. Barbara Hospital
Umbau zu einer Stroke Unit
Barbarastraße 1
45964 Gladbeck

BAUHERR
Katholische Kliniken Emscher-Lippe GmbH

Barbarastraße 1
45964 Gladbeck

ZEICHNUNG
GR & SN EBENE 5 LÜFTUNGSZENTRALE

LEISTUNGSPHASE	LPH5 AUSFÜHRUNGSPLANUNG	MASSSTAB	1:50, 1:20
GEZEICHNET	HC	BLATTGRÖSSE	841 x 1189 A0
GEPRÜFT	KFP	DATUM	23.02.26
PROJEKT NR.	ZEICHNUNG NR.		INDEX
P931-1	P931-1_05_GR_E5_SU		

ITB VERTEILER		a	b	c	d	e	f	g	h	i	j	k	l
P = Zeichnung auf Papier F = Zeichnung auf Folienträger E = Zeichnung per E-Mail/Cloud		27.03.2026	17.04.2026										
bauher													
KATH. KLINIKEN EMSCHER-LIPPE	1xE	1xE											
architekt													
KFP ARCHITEKTEN	1xE	1xE											

AUSFÜHRUNGSPLANUNG

index	datum	name	bezeichnung

ARBEITSSTAND
VORABZUG 10.03.26

ITB GmbH
Ihr Partner für Technische Gebäudeausrüstung
www.itb-online.de

Team Nordrhein-Westfalen
Hexbachstraße 38
48308 Senden-Bösensell
Tel.: (02536) 80783-0
Fax: (02536) 80783-33
E-Mail: team-vhw@itb-online.de

Team Niedersachsen
Sunderstraße 1
49205 Hasbergen
Tel.: (05405) 80889-0
Fax: (05405) 80889-22
E-Mail: team-nds@itb-online.de

bauvorhaben	ST. BARBARA-HOSPITAL GLADBECK UMBAU DER STROKE UNIT
DACHAUFSICHT	STROKE UNIT
zeichnung	SANITÄRANLAGEN GRUNDRISS

proj.-Leiter	ZIMMER
planverfasser	MARZOLL
ausführ.planer	FUNK
datum	27.03.2026
phase	AUSFÜHRUNG
maßstab	1:50
zeich.-nr.	25034/S-E 5_SU
format	1189/841

Schutzvermerk nach DIN ISO 16016 und Prüfpflicht nach VOB Teil B §3 Abs. 3 beachten.

Referenz vom 23.03.2026