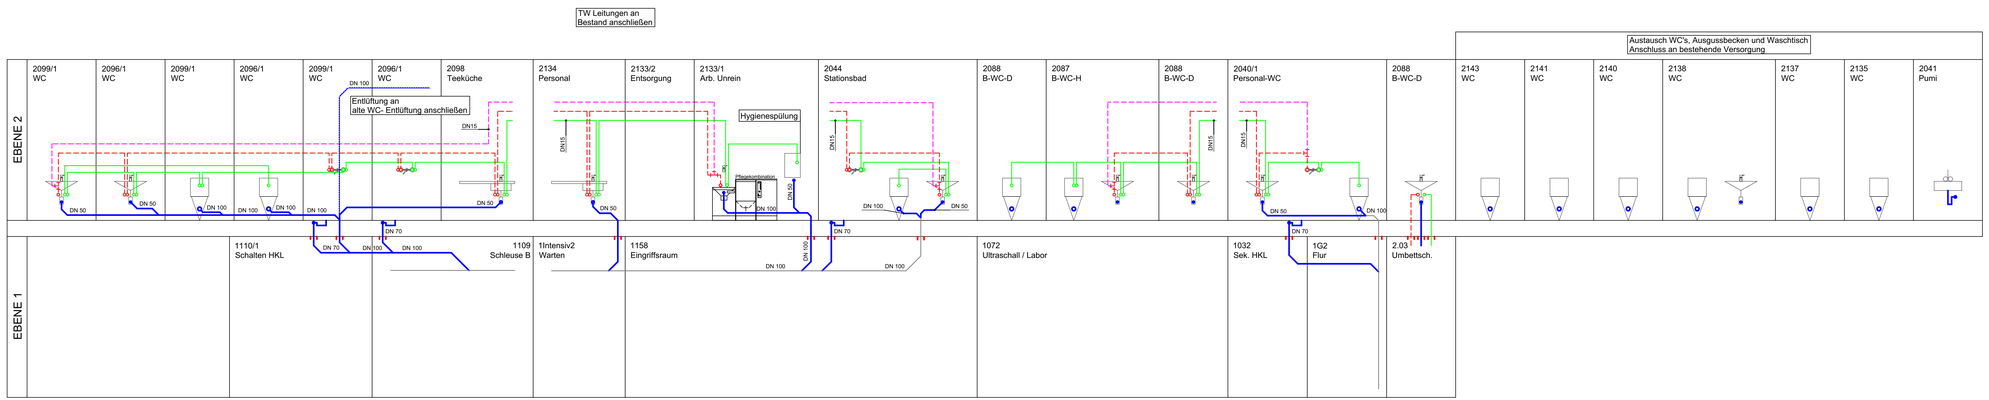

Legende: Sanitär

- Schmutzwasser
- Schmutzwasser Entlüftung
- Trinkwasser Kalt
- Trinkwasser Warm
- Trinkwasser Zirkulation
- Bestands-Leitung
- Brandschottung

ITB VERTEILER	a	b	c	d	e	f	g	h	i	j	k	l
P = Zeichnung auf Papier D = Zeichnung auf Datenträger E = Zeichnung per E-Mail/Cloud	27.03.2026	17.04.2026										
bauherr KATH. KLINIKEN EMSCHER-LIPPE	1xE	1xE										
architekt KFP ARCHITEKTEN	1xE	1xE										

AUSFÜHRUNGSPLANUNG

index	datum	name	geprüft / bemerkung

ARBEITSSTAND

ITB GmbH
Ihr Partner für Technische Gebäudeausrüstung
www.itb-online.de

Team Nordrhein-Westfalen
Im Südfeld 38
48308 Senden-Bösensell
Tel.: (02536) 80783-0
Fax.: (02536) 80783-33
E-Mail: team-nrw@itb-online.de

Team Niedersachsen
Sunderstraße 1
49205 Hasbergen
Tel.: (05405) 80889-0
Fax.: (05405) 80889-22
E-Mail: team-nds@itb-online.de

bauvorhaben
ST. BARBARA-HOSPITAL GLADBECK
UMBAU BEREICH HKL

STROKE UNIT

proj.-Leiter	ZIMMER
planer/gezeichnet	MARZOLL
systemplaner	FUNK
datum	27.03.2026
phase	AUSFÜHRUNG
maßstab	0%
zeich.-nr.	25034/S_STR_SU
format	1100x360

zeichnung
SANITÄRANLAGEN
STRANGSCHEMA

Schutzvermerk nach DIN ISO 16016 und Prüfpflicht nach VOB Teil B §3 Abs. 3 beachten.