Detail-Nr.
DT-XX-308

Inhalt

Dach 07
- Treppenaußenpodest

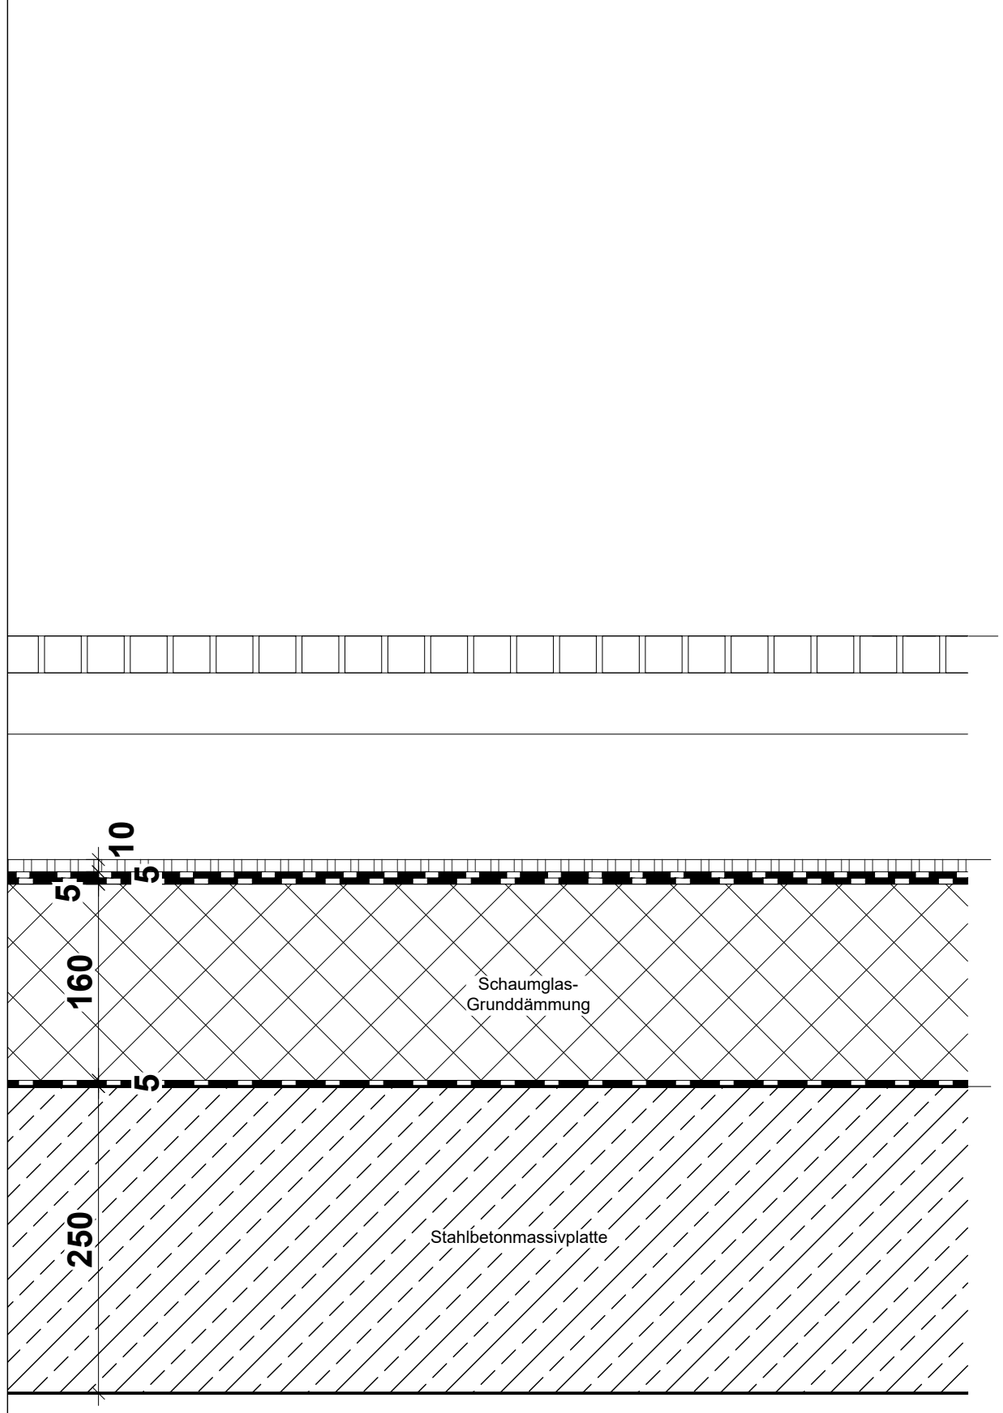

LEISTUNG SCHLOSSER

(1)			Flächenlastabtragendes Treppenauflager (Stahltreppe)

LEISTUNG DACH

(2)	≥8	mm	Schutzlage Gummigranulatmatte
(3)	0,4	mm	Trennlage z.B. Trenn- und Gleitvlies 2-lagig
(4)	10	mm	in Heißbitumen verlegt Elastomerbitumen-Dachabdichtungsbahn 2-lagig
(5)	≥160	mm	Gefälledämmplatten 2%: Schaumglas Grunddämmung CG 036 DAA dx, verlegt in Heißbitumen
(6)	5	mm	in Heißbitumen verlegt Notabdichtung

LEISTUNG ROHBAU

(7)	250	mm	Stahlbetonmassivplatte

Index	Datum	Änderung	Bearbeiter
04			
03			
02			
01			
00	17.09.25	Planunterlage erstellt	JC

Zeichnungs-Nr.
ARC-DT-XX-308-5f00

Gewerk

Ausschreibungsunterlage

Deutsches Rotes Kreuz
DRK-Kreisverband Aalen e.V.

Schützenweg 2/1
73430 Aalen
-

Objekt
Neubau Integrierte Regionalleitstelle Ostwürttemberg

Planungsstufe
Ausführungsplanung

Projekthöhe
+440,35m ü NN =+/-0,00

Planinhalt
Det Dach 308
Treppenaußenpodest

Maßstab
1:5

Plangröße
DIN A3

Architekt*in
H III S
hahn straub schramm
Gorch-Fock-Straße 30
70619 Stuttgart
T 0711-2200748-0
F 0711-2200748-20
buero@harderstumpfschramm.de
www.harderstumpfschramm.de

Plan erstellt
JC

Plandatum
17.09.2025