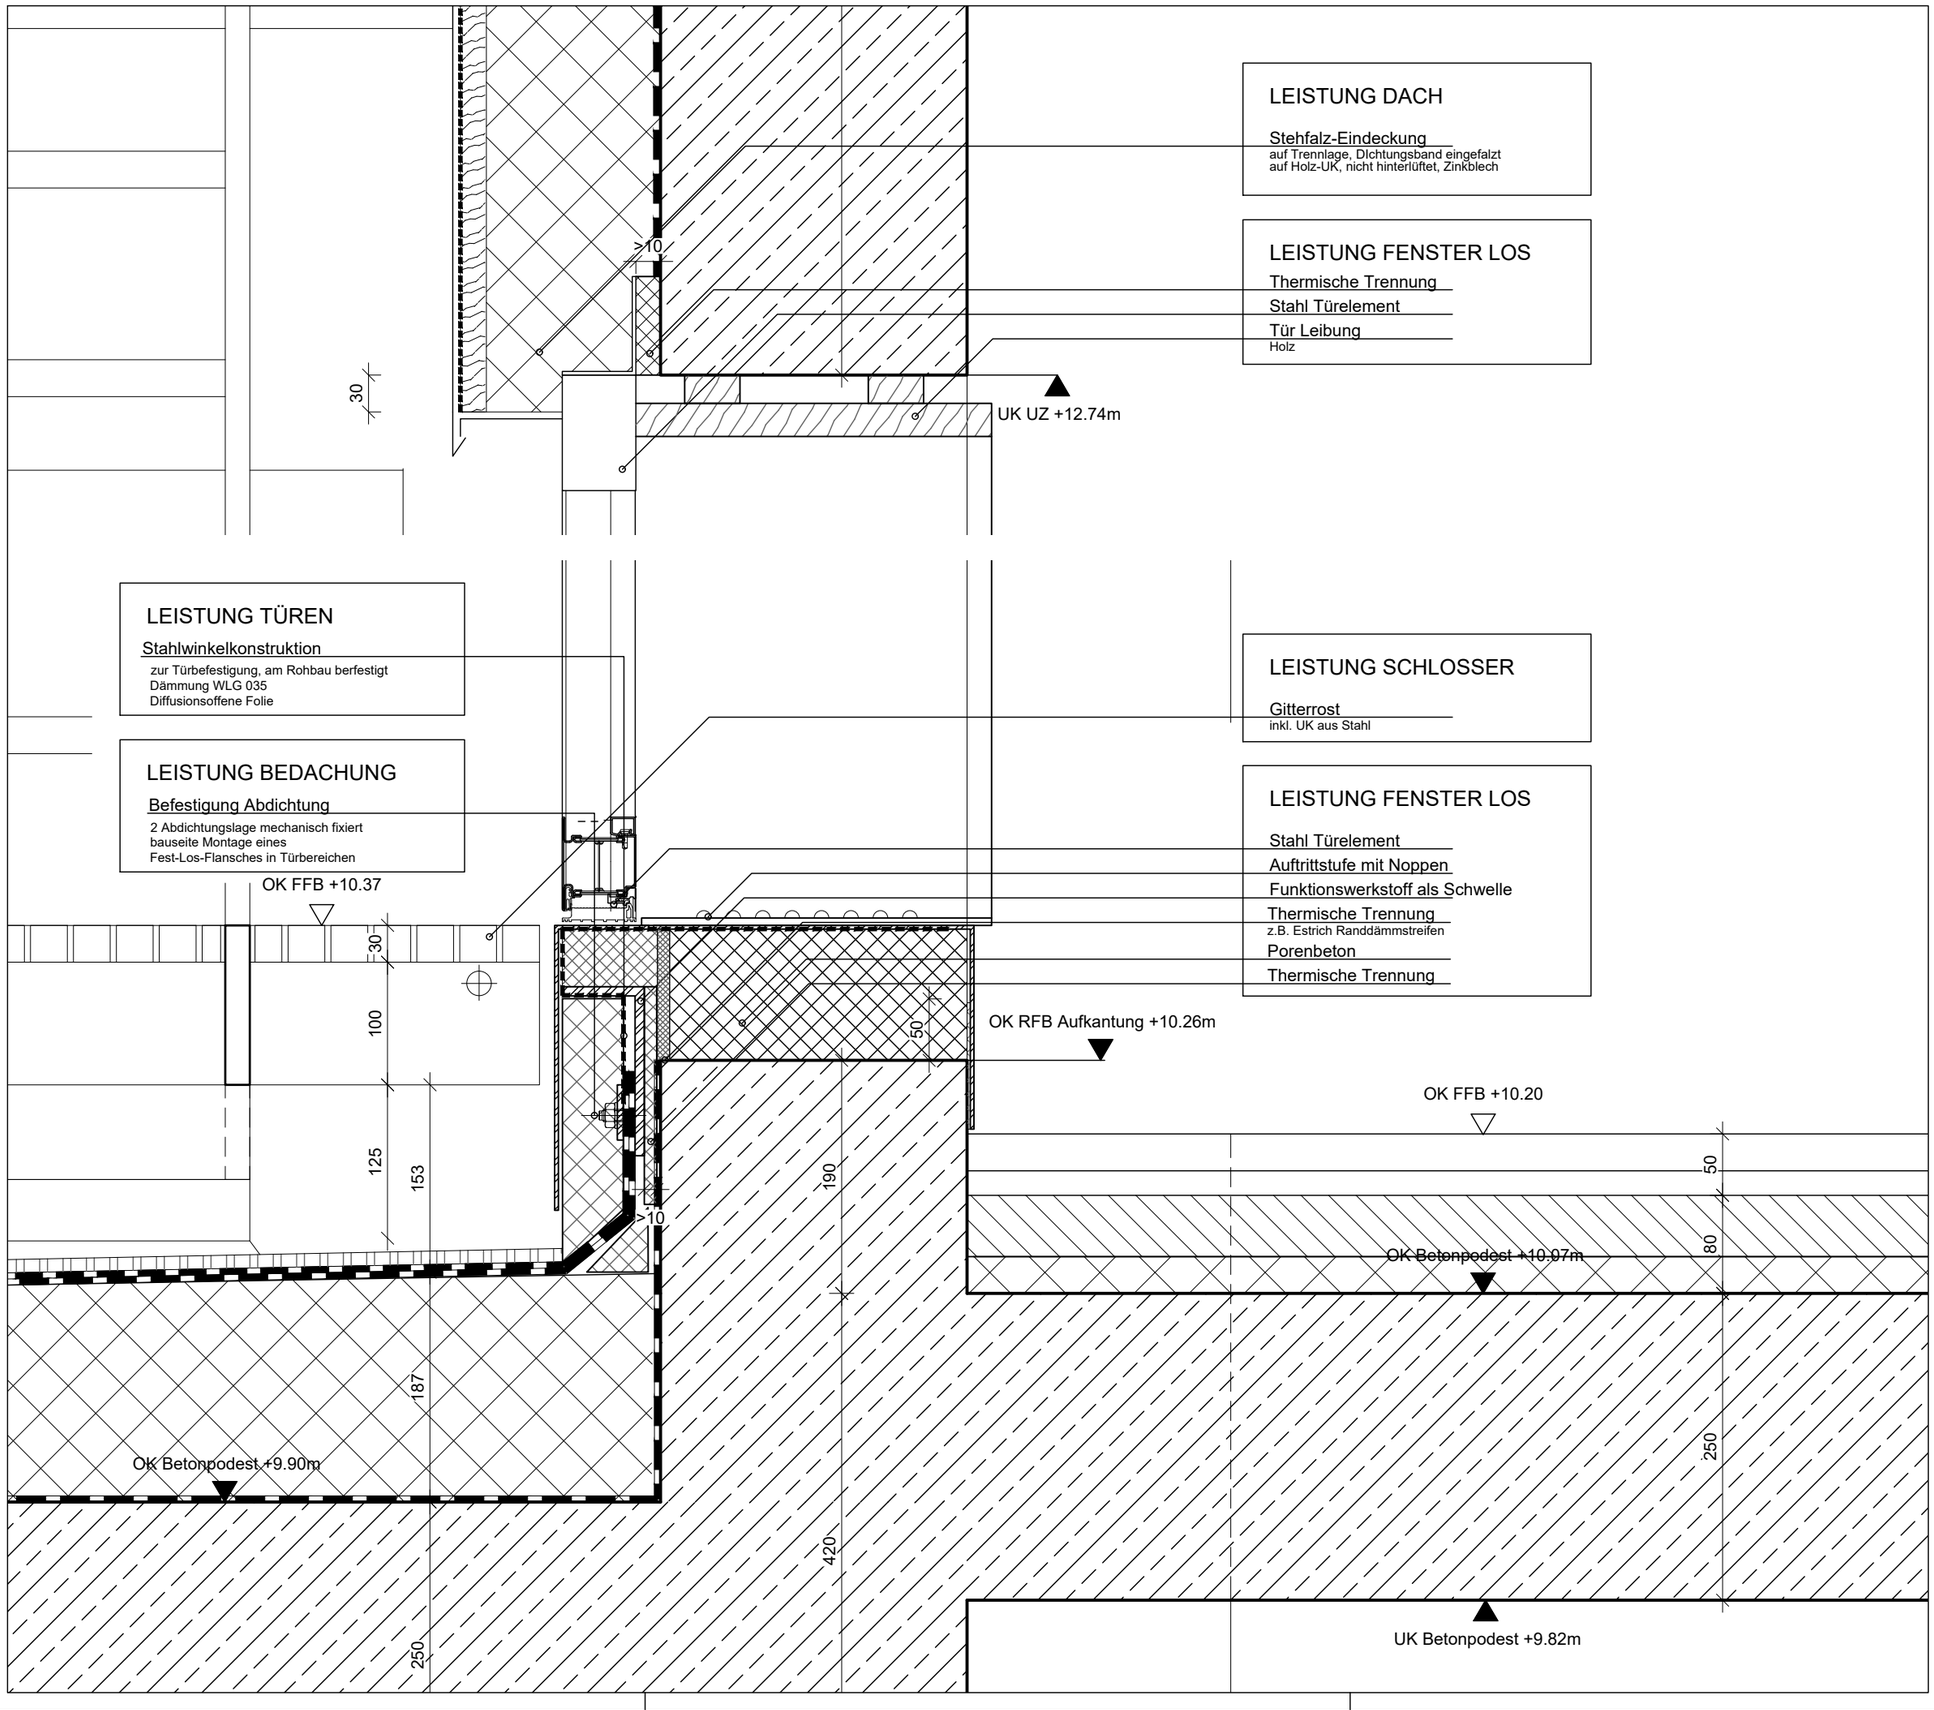

Detail-Nr.

DT-XX-316

Inhalt

Index	Datum	Änderung	Bearbeiter
04			
03			
02			
01			
00	17.09.25	Planunterlage erstellt	JC

Zeichnungs-Nr.

ARC-DT-XX-316-5f00

Gewerk

Ausschreibungsunterlage

Deutsches Rotes Kreuz
DRK-Kreisverband Aalen e.V.

Schützenweg 2/1
73430 Aalen
-

Objekt
Neubau Integrierte Regionalleitstelle Ostwürttemberg

Planungsstufe
Ausführungsplanung

Projekthöhe
+440,35m ü NN =+/-0,00

Planinhalt
Det Dach 316
Treppentür

Maßstab
1:5

Plangröße
DIN A3

Architekt*in
H III S
hascher jehle architektur

Gorch-Fock-Straße 30
70619 Stuttgart
T 0711-2200748-0
F 0711-2200748-20
buero@harderstumpfschramm.de
www.harderstumpfschramm.de

Plan erstellt
JC

Plandatum
28.07.2025