

LEISTUNG BEDACHUNG

Holzwerkstoffplatte
mind. 37 mm
Kantholz 160/300mm
Zwischenräume gedämmt
Dachdämmplatte 160mm aus
Polyurethan, mineralvlieskaschiert

LEISTUNG SCHLOSSER

Konsolen
Stahl UK an Attika geschraubt
Geländer
Stahl an Konsole geschraubt

LEISTUNG VHF

Wärmedämmung 100 mm

Holzfassade


70mm
Überhangblech
2 teilig mit Tropfkante. ca 150x100mm

LEISTUNG BEDACHUNG

Anschluss an die Fallrohrleitung.
Wandanschluss gedämmt
Attikaentwässerung Notentwässer.

sendeck revisionierbar
aus Betonwerkstein
erstellb. Stelzlager

OK FFB 10G +4.08 m

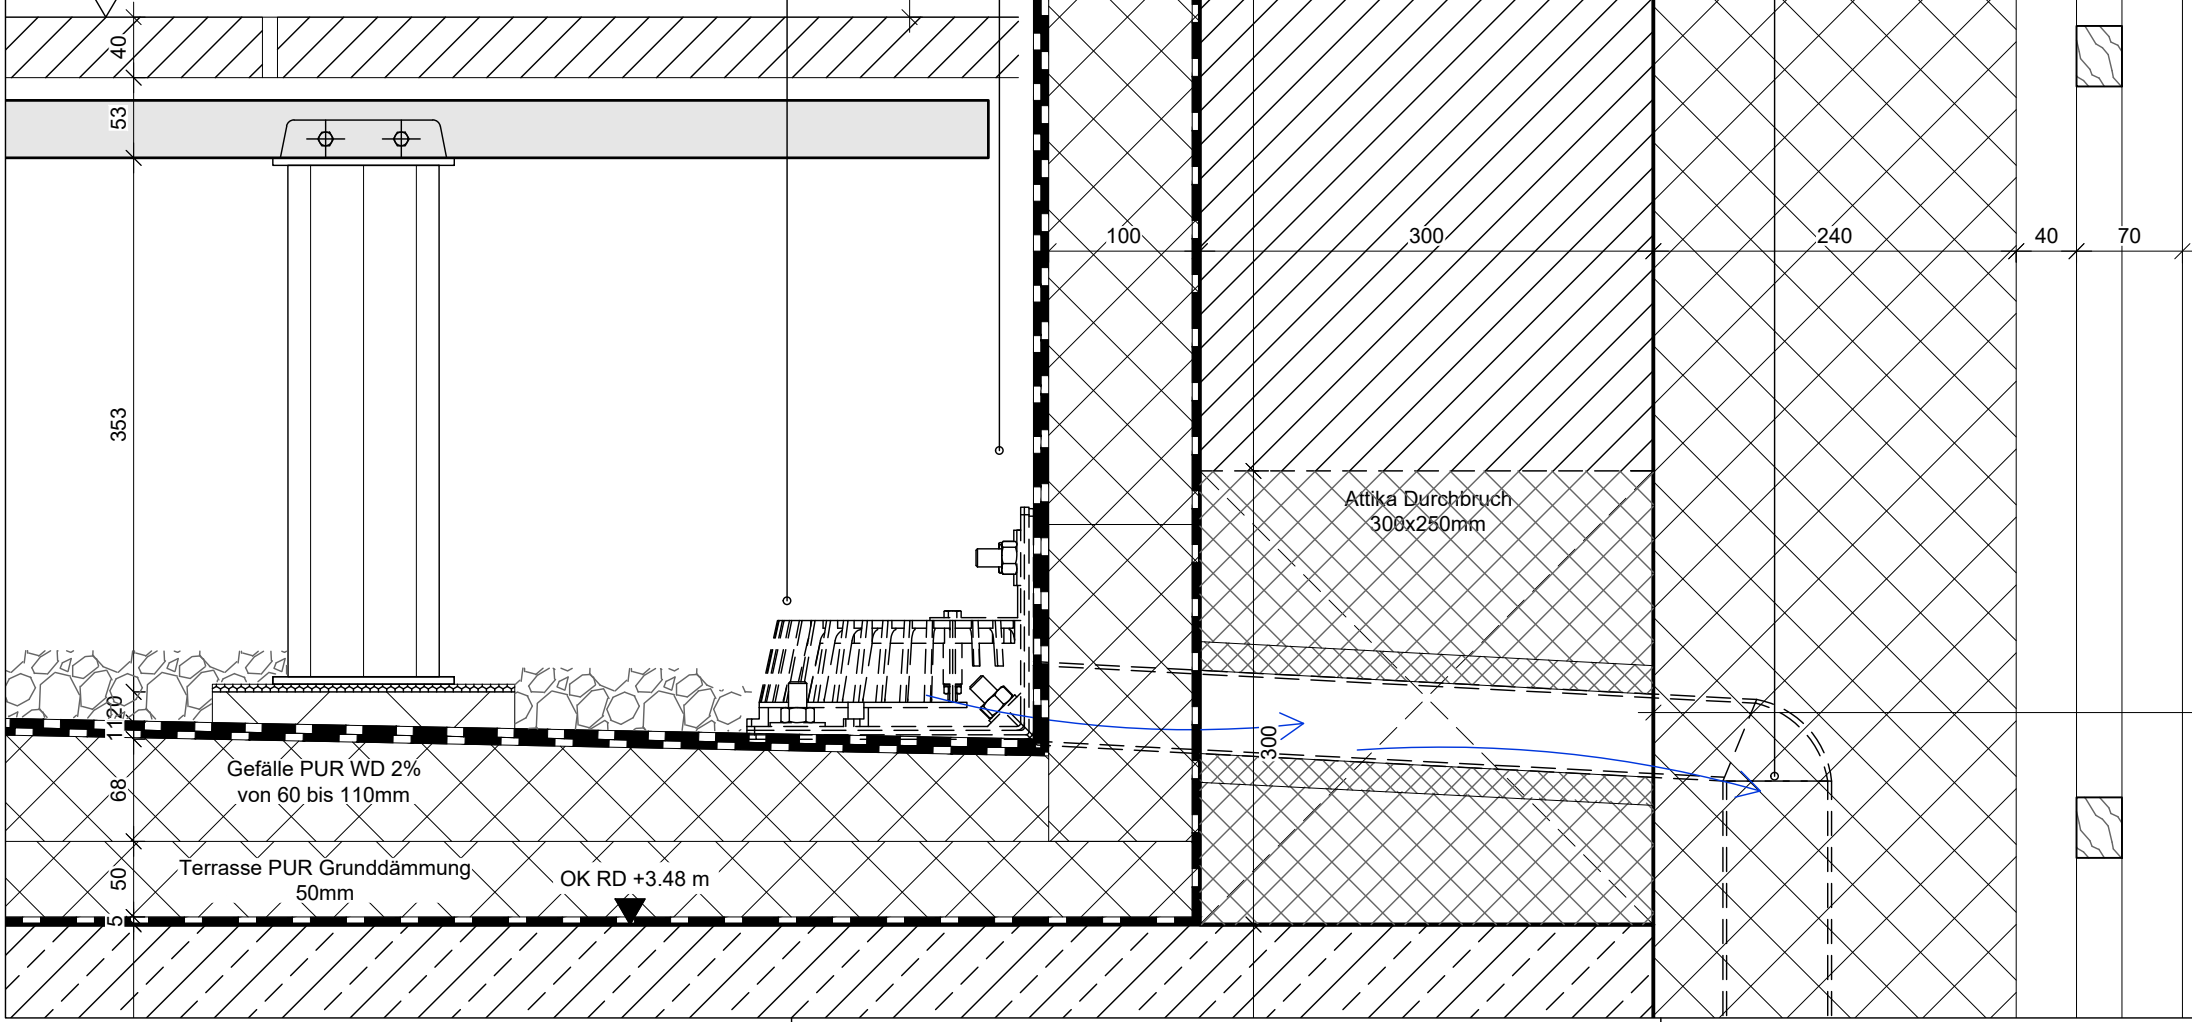

DT-XX-332

Inhalt

04			
03			
02			
01			
00	17.09.25	Planunterlage erstellt	JC
Index	Datum	Änderung	Bearbeiter

Zeichnungs-Nr. ARC-DT-XX-332-5f00

Gewerk

Ausschreibungsunterlage

<div><div><div><div><div></div><div>Deutsches Rotes Kreuz</div></div><div>DRK-Kreisverband Aalen e.V.</div></div><div><div>Schützenweg 2/1 73430 Aalen</div><div>-</div></div></div></div>	
Objekt	Neubau Integrierte Regionalleitstelle Ostwürttemberg
Planungsstufe	Ausführungsplanung
Planinhalt	Det Dach 332 Loggia - Brüstung
Architekt*in	H III S
Projekthöhe	+440,35m ü NN \pm 0,00
Maßstab	1:5
Plangröße	DIN A3
Plan erstellt	JC
Plandatum	17.09.2025