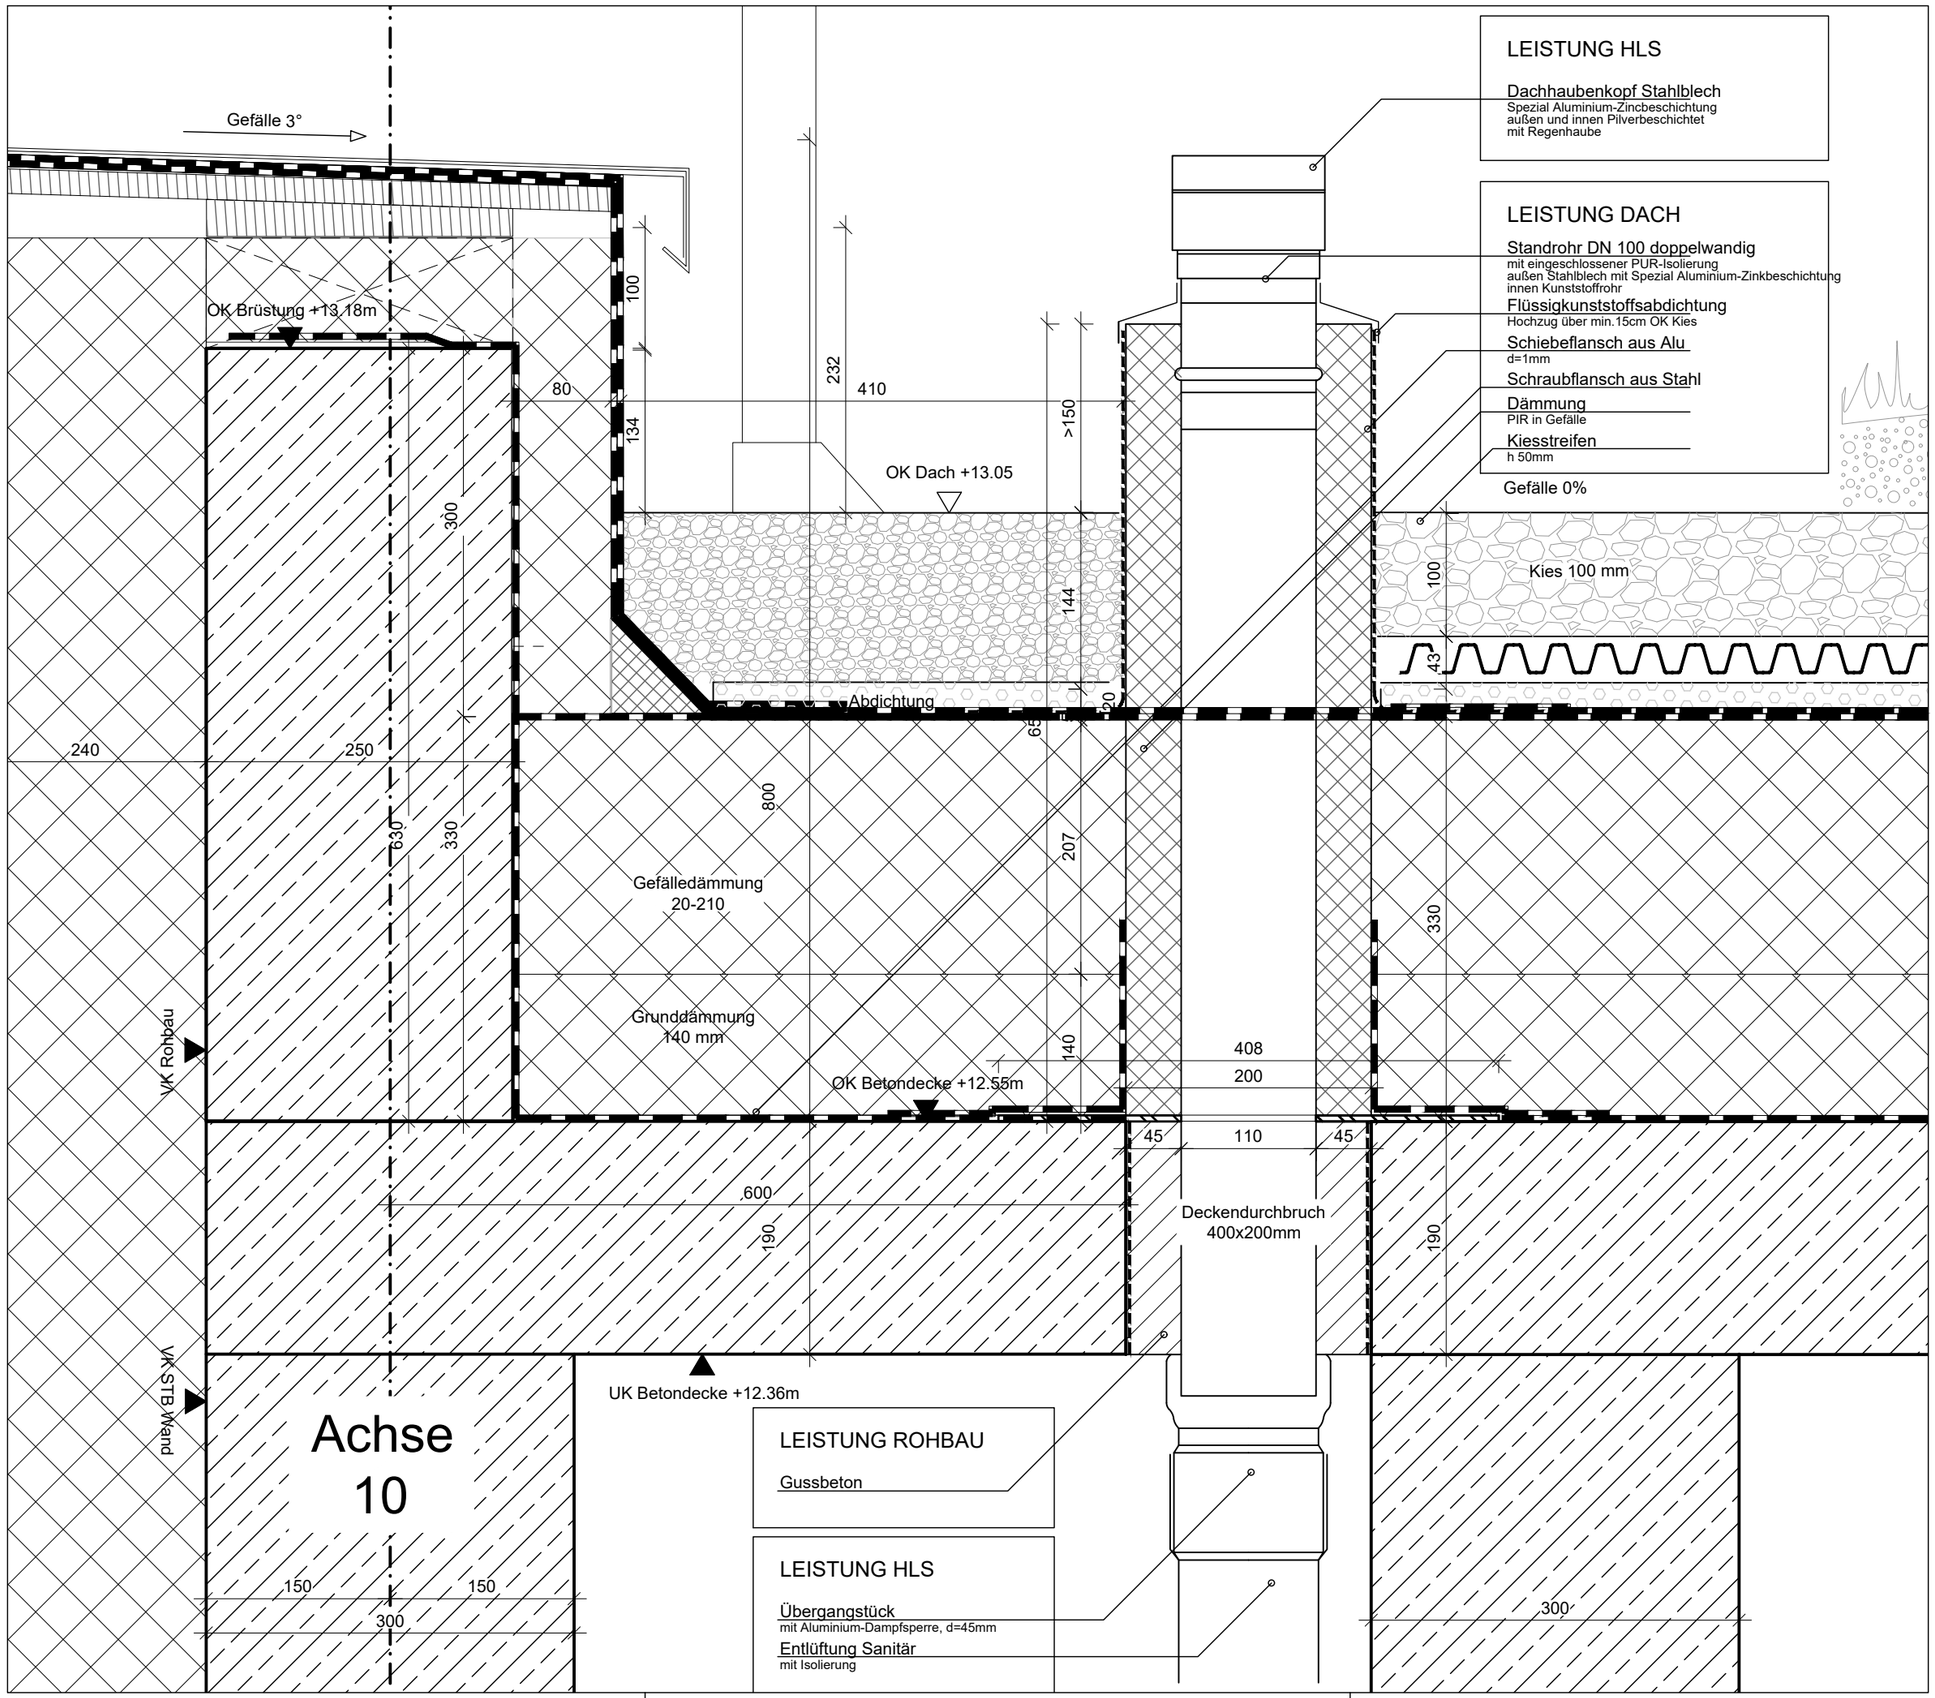

Detail-Nr.

DT-XX-336

Inhalt

Index	Datum	Änderung	Bearbeiter
04			
03			
02			
01			
00	17.09.25	Planunterlage erstellt	JC

Zeichnungs-Nr.

ARC-DT-XX-336-5f00

Gewerk

Ausschreibungsunterlage

Deutsches Rotes Kreuz
DRK-Kreisverband Aalen e.V.

Schützenweg 2/1
73430 Aalen
-

Objekt
Neubau Integrierte Regionalleitstelle Ostwürttemberg

Planungsstufe
Ausführungsplanung

Projekthöhe
+440,35m ü NN =+/-0,00

Planinhalt
Det Dach 336
Entlüftung neben Attika

Maßstab
1:5

Plangröße
DIN A3

Architekt*in
H III S
hasler stumpfl schramm
Gorch-Fock-Straße 30
70619 Stuttgart
T 0711-2200748-0
F 0711-2200748-20
buero@harderstumpflschramm.de
www.harderstumpflschramm.de

Plan erstellt
JC

Plandatum
17.09.2025