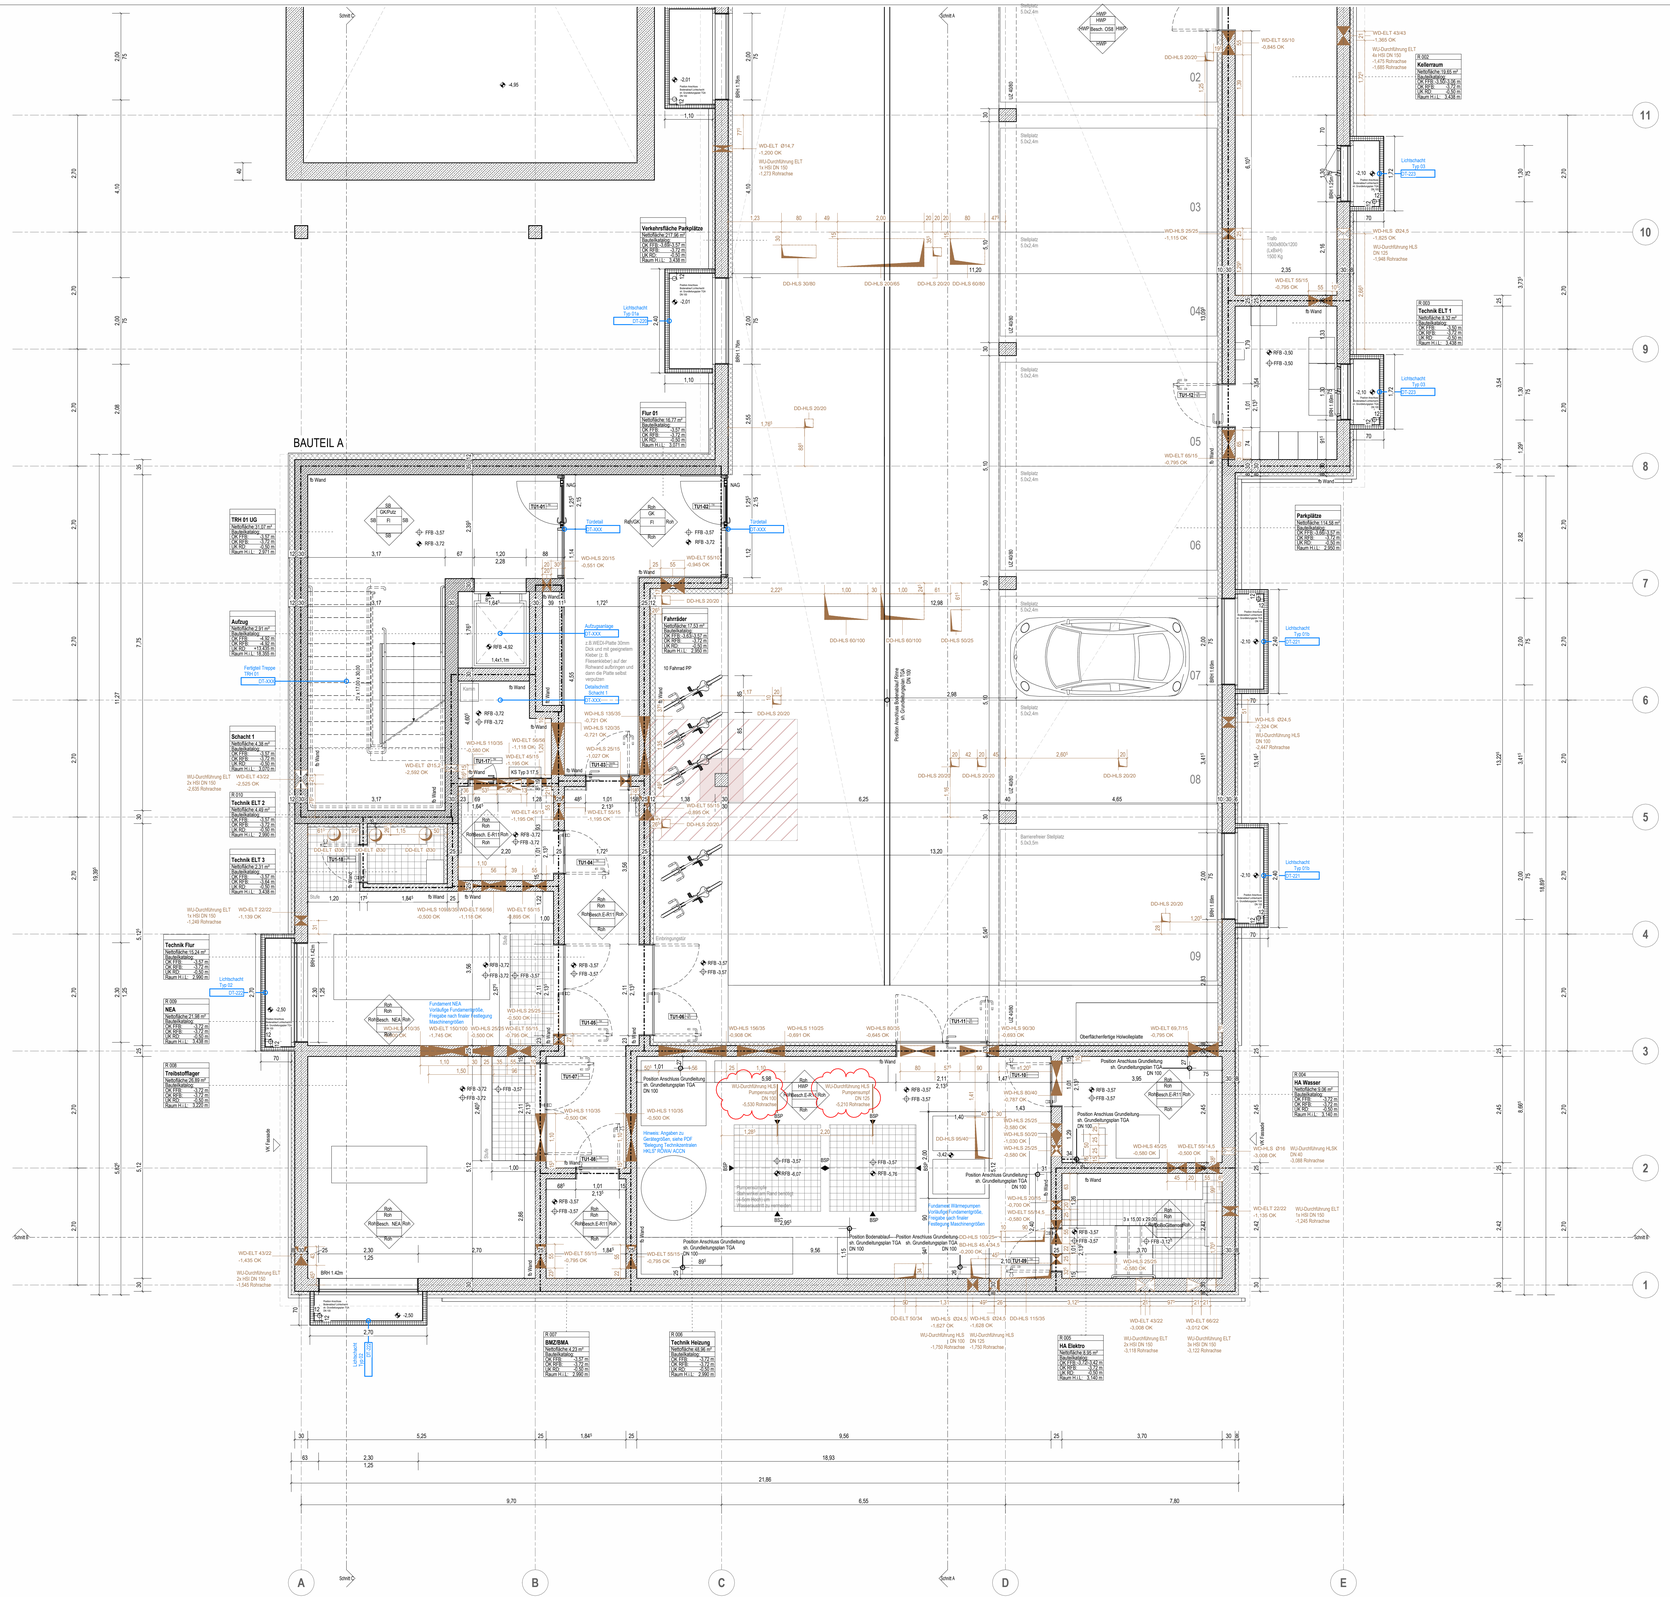
BAUTEIL A
TRH 01 UG
Aufzug
Schacht 1
Technik ELT 2
Technik ELT 3
Technik Flur
NEA
Treibstofflager
Verkehrsfläche Parkplätze
Flur 01
Fahrräder
Parkplätze
Technik ELT 1
HA Wasser
BMZ/BMA
Technik Heizung
HA Elektro
Schnitt A
Schnitt B
Schnitt C
Schnitt D
Schnitt E
Fundament NEA Vorläufige Fundamentgröße, Freigabe nach finaler Festlegung Maschinengerätlen
Fundament Wärmepumpen Vorläufige Fundamentgröße, Freigabe nach finaler Festlegung Maschinengerätlen
Hinweis- Angaben zu Gerätegrößen, siehe PDF "Belegung Technikcontainer HKLP ROMA/ AGON"
Position Anschluss Grundleitung an Grundleitungsplan TGA DN 100
Position Anschluss Grundleitung an Grundleitungsplan TGA DN 125
Position Bodenablauf— Position Anschluss Grundleitung an Grundleitungsplan TGA DN 100
Position Abschluss Bodenablauf Rinne mit Gefälle zum Bodenablauf DN 100
Barrierefreier Stellplatz
Stellplatz
Eingangsgitter
Lichtschacht Typ 01
Lichtschacht Typ 02
Lichtschacht Typ 03
Lichtschacht Typ 04
Lichtschacht Typ 05
Türblatt
Aufzugsanlage
Detailschnitt Schacht 1
Fertigtiefe Treppe Tiefe 01
10 Fahrrad PP
Oberflächenfertige Hohlwellplatte
Fb Wand
RFB -3,50
FFB -3,50
RFB -3,57
FFB -3,57
RFB -3,72
FFB -3,72
RFB -4,07
FFB -4,07
RFB -4,32
FFB -4,32
RFB -3,76
FFB -3,76
WD-ELT 43/43 -1,365 OK
WU-Durchführung ELT 4x HSI DN 150 -1,405 Rohrachse -1,685 Rohrachse
WD-ELT 55/15 -0,845 OK
WD-HLS 20/20
WD-HLS 25/25 -1,115 OK
WD-ELT 55/15 -0,795 OK
WD-HLS Ø24,5 -2,324 OK
WU-Durchführung HLS DN 125 -2,447 Rohrachse
WD-ELT 69,7/15 -0,795 OK
WD-ELT Ø14,7 -1,200 OK
WU-Durchführung ELT 1x HSI DN 150 -1,273 Rohrachse
WD-HLS Ø24,5 -1,825 OK
WU-Durchführung HLS DN 125 -1,948 Rohrachse
WD-HLS 30/80
WD-HLS 30/65
WD-HLS 20/20
WD-HLS 60/80
WD-HLS 20/15 -0,551 OK
WD-HLS 60/100
WD-HLS 50/25
WD-HLS 135/35 -0,721 OK
WD-HLS 120/35 -0,721 OK
WD-HLS 20/15 -1,027 OK
WD-HLS 110/35 -0,950 OK
WD-ELT 56/56 -1,118 OK
WD-ELT 45/15 -1,195 OK
WD-ELT Ø15,3 -2,550 OK
WD-ELT 45/15 -1,195 OK
WD-ELT 55/15 -0,895 OK
WD-ELT 43/22 -1,409 OK
WU-Durchführung ELT 2x HSI DN 150 -2,658 Rohrachse -2,525 OK
WD-ELT 22/22 -1,139 OK
WU-Durchführung ELT 1x HSI DN 150 -1,249 Rohrachse
WD-HLS 110/35 -0,500 OK
WD-HLS 25/25 -0,500 OK
WD-ELT 55/15 -0,795 OK
WD-HLS 110/35 -0,500 OK
WD-HLS 156/35 -0,908 OK
WD-HLS 110/25 -0,691 OK
WD-HLS 80/35 -0,945 OK
WD-HLS 90/30 -0,693 OK
WD-HLS 80/40 -0,767 OK
WD-HLS 25/25 -0,580 OK
WD-HLS 55/30 -1,030 OK
WD-HLS 25/25 -0,580 OK
WD-HLS 95/40 -0,42
WD-HLS 20/15 -0,700 OK
WD-ELT 55/14,5 -0,580 OK
WD-HLS 45/25 -0,580 OK
WD-ELT 55/14,5 -0,500 OK
WD-HLS 135/35 -0,721 OK
WD-HLS 45,4/34,5 -1,200 OK
WD-HLS 25/25 -0,580 OK
WD-HLS Ø16 -3,008 OK
WU-Durchführung HLSK DN 40 -3,068 Rohrachse
WD-ELT 22/22 -1,135 OK
WU-Durchführung ELT 1x HSI DN 150 -1,240 Rohrachse
WD-ELT 43/22 -1,409 OK
WU-Durchführung ELT 2x HSI DN 150 -1,545 Rohrachse
DD-ELT 50/34
WD-HLS Ø24,5 -1,627 OK
WD-HLS Ø24,5 -1,628 OK
WU-Durchführung HLS DN 100 -1,750 Rohrachse
WU-Durchführung HLS DN 125 -1,750 Rohrachse
DD-HLS 115/35
WD-ELT 43/22 -3,008 OK
WU-Durchführung ELT 2x HSI DN 150 -3,118 Rohrachse
WD-ELT 66/22 -3,012 OK
WU-Durchführung ELT 3x HSI DN 150 -3,122 Rohrachse
Rohrbasch. E-R11 Roh
Rohrbasch. NEA Roh
Roh
Rohrbasch. E-R11 Roh
Rohrbasch. E-R11 Roh
Rohrbasch. E-R11 Roh
HWP
HWP Bausch. OSB
HWP
HWP
Roh
Roh
Roh