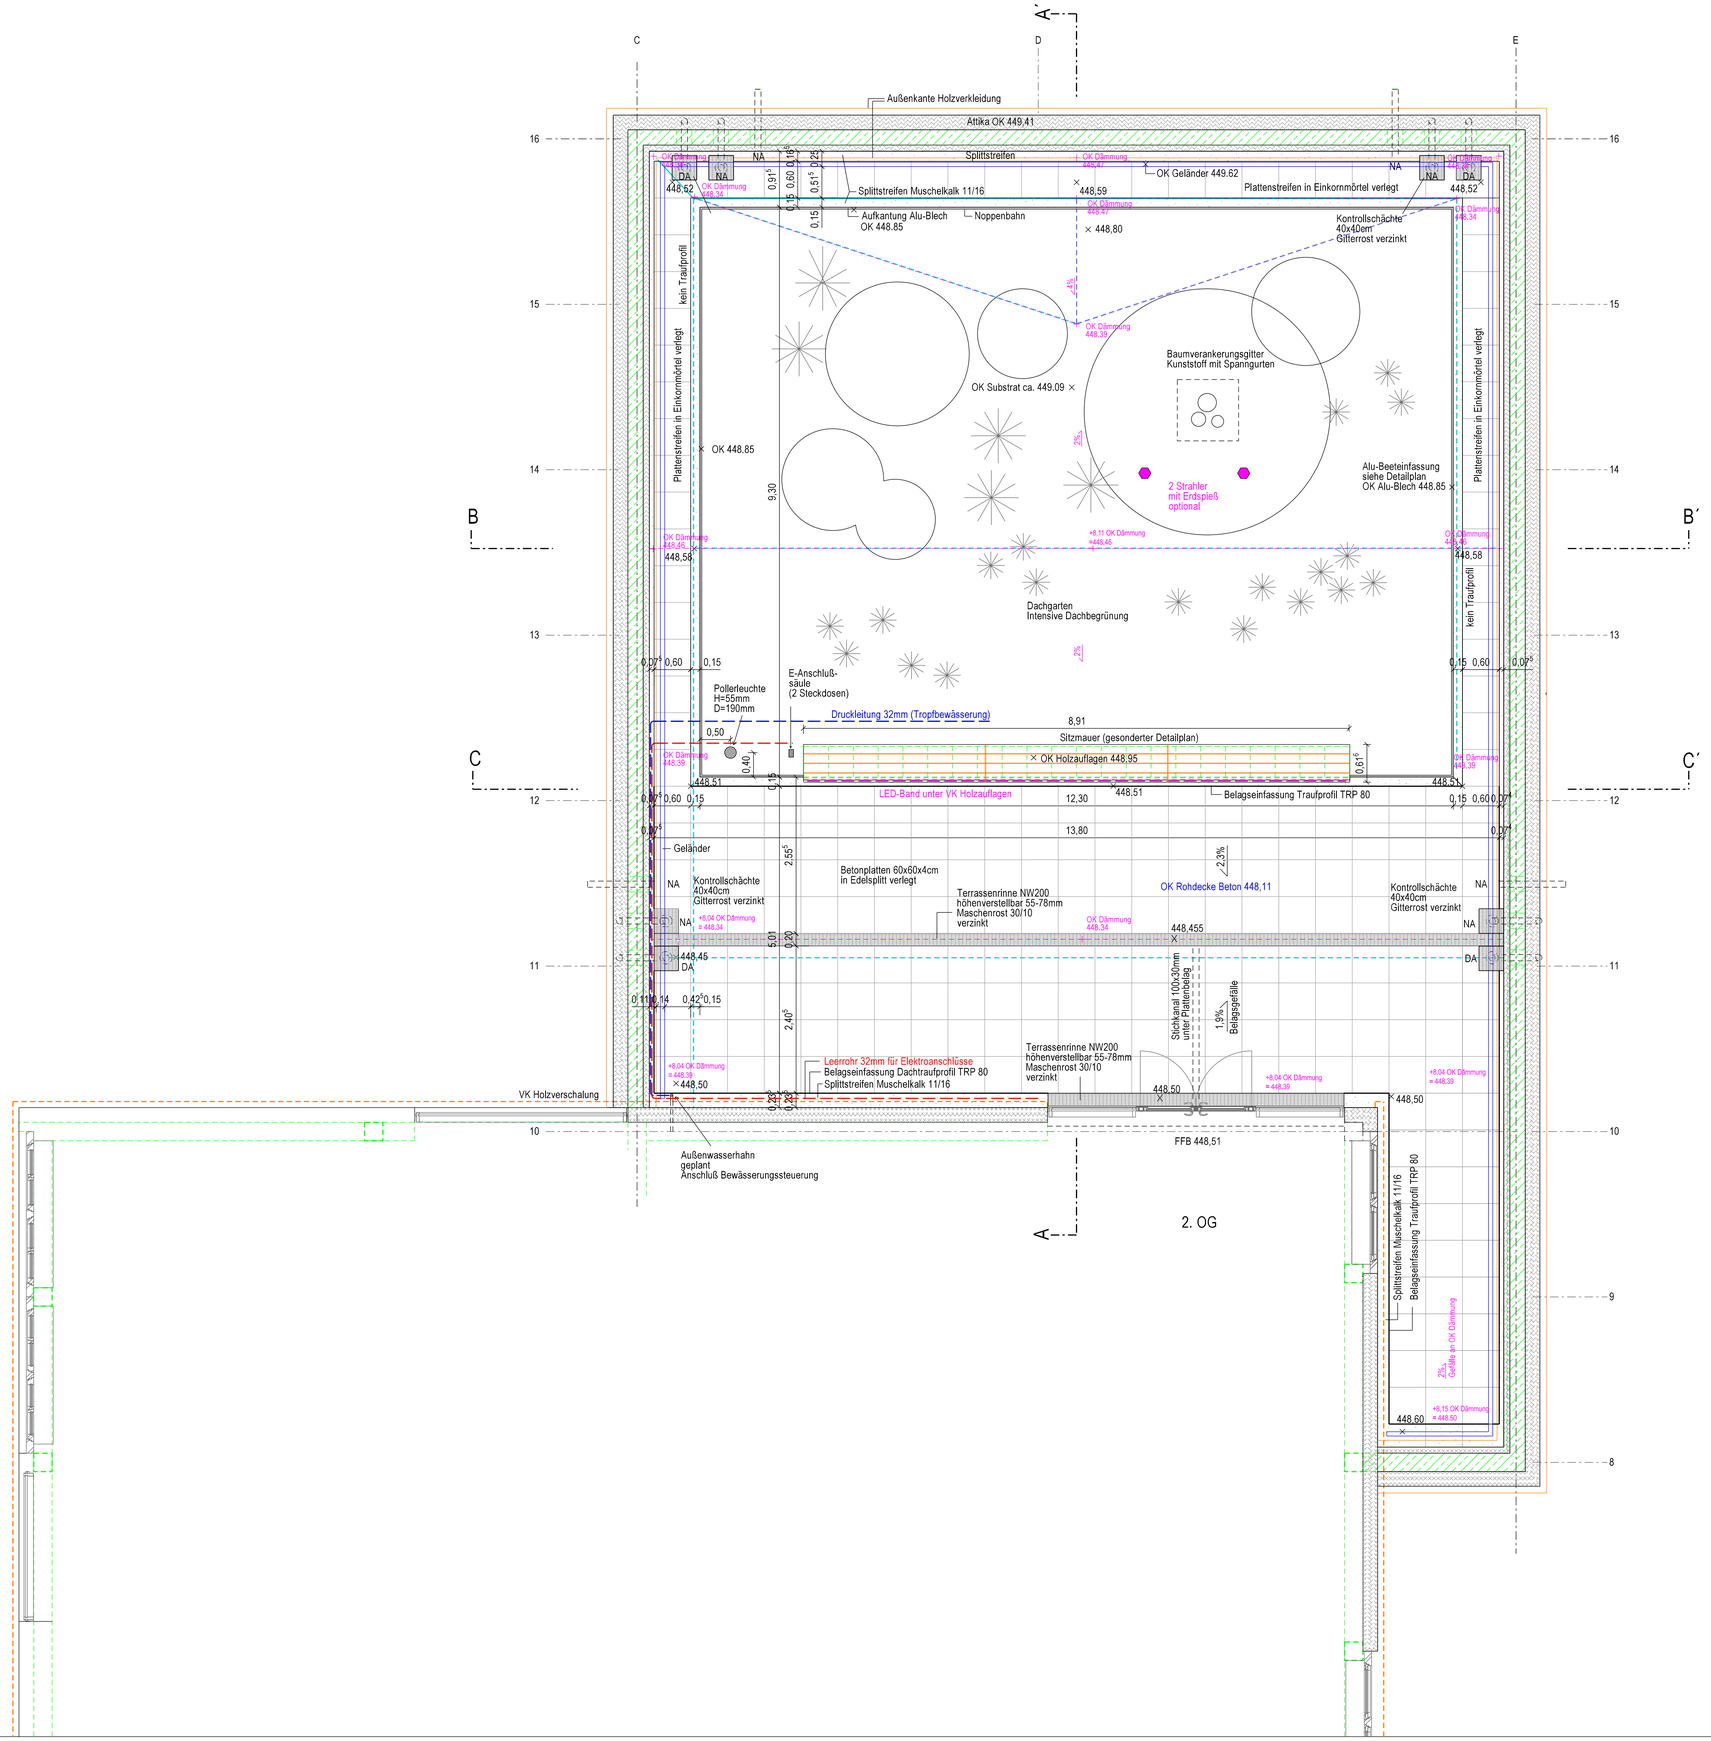

Planänderungen

Datum	Inhalt	Index
26.01.2026		01
25.03.2026		02

Höhenangaben

OK FF EG ± 0.00 = + 440,35 ü.NN

× 448.51 Höhe Neuplanung in m.üNN

Bemerkungen

1. ALLE MASSE SIND VOM AUFTRAGNEHMER ZU PRÜFEN, UNSTIMMIGKEITEN SIND MIT DEM ARCHTEKTEN ZU KLÄREN.

2. DER AN HAT SICH VOR BAUBEGINN ÜBER DIE LAGE VORHANDENER LEITUNGEN ZU INFORMIEREN UND DIESE ENTSPRECHEND DEN RICHTLINIEN ZU SCHÜTZEN.

3. PLAN-NR UND INDEX BEACHTEN. BEI UNGÜLTIGKEIT DURCH ERSCHEINEN EINES NEUEN PLANES WIRD DIESER PLAN NICHT EINGEZOGEN.

ROHFUSSBODEN	RFB	OBERKANTE	OK
FERTIGER FUSSBODEN	FFB	UNTERKANTE	UK
BRÜSTUNGSHÖHE	BRH	MASTLEUCHTE	ML
STEIGUNG TREPPE	STG	POLLERLEUCHTE	P
GEFÄLLE	%	STECKDOSENPOLLER	StP
SCHACHT	S	WANDEINBAULEUCHTE	WL
KONTROLLSCHACHT	KS	WANDLEUCHTE	W
REGENFALLROHR	RR	VERSORGUNGSPOLLER	VP
BODENEINLAUF	BE		
HOFTOPF	HT		
STRASSENABLAUF	SE		
DACHABLAUF	DA		
NOTABLAUF	NA		
WASSERANSCHLUSS	W		

Bauherr

Arbeitsgruppe DRK Kreisverband Aalen e.V.
Bischof-Fischer-Str. 119-121
73430 Aalen

Planung

kapeller landschaftsarchitekten
Am Stadtgraben 90
73441 Bopfingen
Tel 07362 92 35 97
info@kapeller-landschaftsarchitekten.de

Planungsphase

Ausführungsplanung

AUSSCHREIBUNGSUNTERLAGE

Planinhalt

Grundriss Dachterrasse 2. OG

Planstand 25.03.2026, Index 02

Projekt

Neubau Integrierte Regionalleitstelle
Ostwürttemberg
Flurstück 2648
Bischof-Fischer-Straße 129 /
Parkstraße / Schützenweg
73430 Aalen

Format	Maßstab
DIN A 1	1 : 50
Bearbeitet	**Plandatum**
kap	24.11.2025

Plannummer

AUS-GR-E2-001-5v02-GR Dachterrasse