

Saal Künstlereingang und Künstlergarderobe (im Bad) UG (Räume -1.04 - -1.08), Verkehrslast 2kN/m² (Kategorie D1)

- 10 mm

Beschichtung R10 (Bodenbeschichter)
- 72 mm

Heizestrich CT 35 F5 (Estrichleger)
- 3 mm

Gomatherm Solo Platte (Heizungsbauer)
- 0,2mm

Trennlage PE-Folie (mind. 0,2 mm) (Estrichleger)
- 40 mm

Trittschalldämmung Mineralwolle Planungsfabrikat Isover Akustic-EP-5 o.glw.
(A1 nicht brennbar, WLS 035 Verkehrslast 5kN/m²) (Estrichleger)
- 1 mm

diffusionsoffene Trennlage K438 Knauf Schrenzlage o.glw. (Estrichleger) Stöße mit Heißluft verschweißt
- 80 mm

Dämmung/ Verzugsschicht miner. gebundene Schüttung Planungsfabrikat GEOMATERIALS
Blähglas o.glw. **(A1 nicht brennbar**, WLS 070-090
Verkehrslast 5kN/m²) (Estrichleger)
- 10 mm


Abdichtung V60 (Baumeister)
- 200 mm

Stahlbetonbodenplatte C25/30 (XC2, XF1)
PE-Folie 2-lagig
- 80 mm

Perimeterdämmung (WLS≤ 038)
- 220 mm

Frostschutz
- 4mm

last- und zugverteilendes Geogitter mit Vliesstoff
(z.B. Tensar Triax TX 170-G o. gw.)

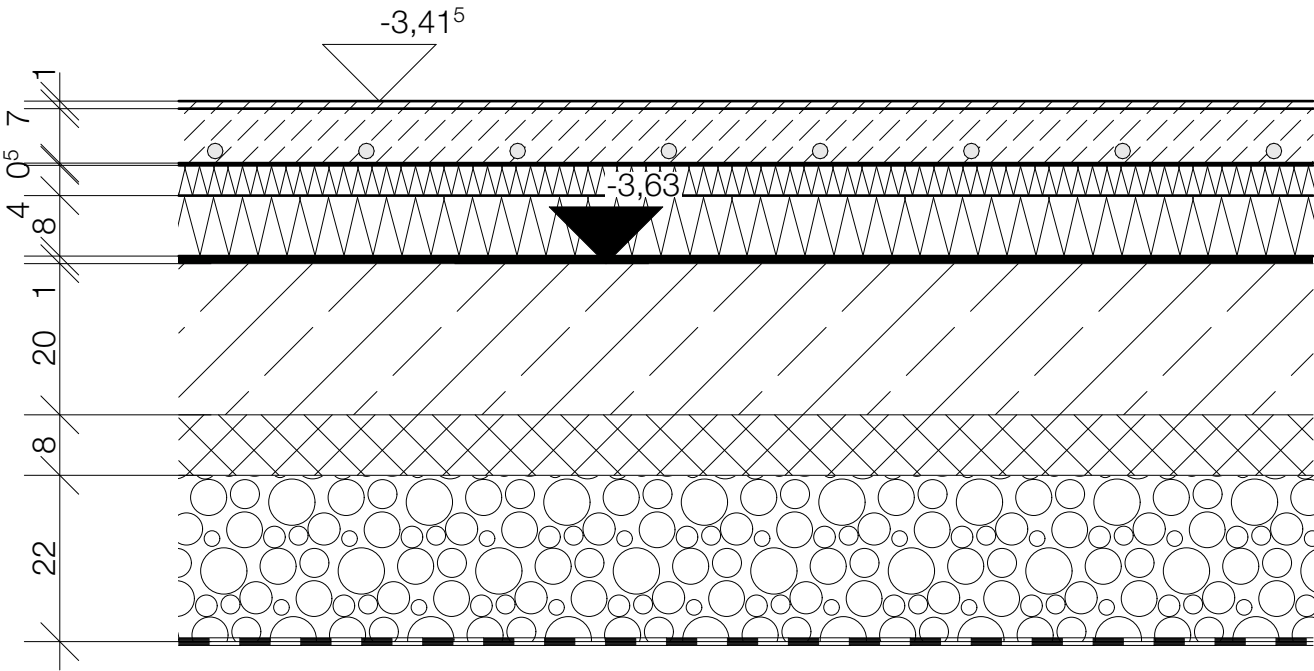

Saal Künstlereingang und Künstlergarderobe (im Bad) UG (Räume -1.04 - -1.08), Verkehrslast 2kN/m² (Kategorie D1)

- 10 mm

Beschichtung R10 (Bodenbeschichter)
- 72 mm

Heizestrich CT 35 F5 (Estrichleger)
- 3 mm

Gomatherm Solo Platte (Heizungsbauer)
- 0,2mm

Trennlage PE-Folie (mind. 0,2 mm) (Estrichleger)
- 40 mm

Trittschalldämmung Mineralwolle Planungsfabrikat Isover Akustic-EP-5 o.glw.
(A1 nicht brennbar, WLS 035 Verkehrslast 5kN/m²) (Estrichleger)
- 1 mm

diffusionsoffene Trennlage K438 Knauf Schrenzlage o.glw. (Estrichleger) Stöße mit Heißluft verschweißt
- 80 mm

Dämmung/ Verzugsschicht miner. gebundene Schüttung Planungsfabrikat GEOMATERIALS
Blähglas o.glw. **(A1 nicht brennbar**, WLS 070-090 Verkehrslast 5kN/m²) (Estrichleger)
- 10 mm

Abdichtung V60 (Baumeister)
- 200 mm

Stahlbetonbodenplatte C25/30 (XC2, XF1)
PE-Folie 2-lagig
- 80 mm

Perimeterdämmung (WLS≤ 038)
- 220 mm

Frostschutz
- 4mm

last- und zugverteilendes Geogitter mit Vliesstoff
(z.B. Tensar Triax TX 170-G o. gw.)

UNTER BERÜCKSICHTIGUNG FOLGENDER ANMERKUNGEN:

2022_022 DP-BL.2.1 ANMERKUNGEN ESTRICH

2022_022 DP-BL.2.2 ANMERKUNGEN SCHÜTTUNG

2022_022 DP-BL.2.3 ANMERKUNGEN TRITTSCHALL+TRENNLAGE

ALLE ANGEGEBENEN MASSE SIND AN DER BAUSTELLE EIGENVERANTWORTLICH ZU PRÜFEN.

BAUVORHABEN GENERALSANIERUNG UND ERWEITERUNG DES GISTLSAALS MIT INSTANDSETZUNG DES WIRTSHAUSES UND DER APPARTEMENTS			PROJEKT NR. 2022-022	DATUM 25.03.26
ART DETAILPLANUNG	BAUHERR GEMEINDE FRAUENAU RATHAUSPLATZ 4 94258 FRAUENAU	PLANUNG		MASSSTAB 1:10
INHALT SAAL FB-AUFBAU UG			PLAN NR. 2022_022 DP-BL.2.4	