

Wirtshaus Gastraum EG (Raum 0.08), Nutzlast 5 kN/m² (Kategorie C4)

- 20 mm

Eichendielenparkett
- 72 mm

Heizestrich CT 35 F5
- 3 mm

Gomatherm Solo Platte (Heizungsbauer)
- 40 mm


Trittschalldämmung, alukaschiert, Nutzlast 5 kN/m² ($\leq 10 \text{ MN/ m}^3$, WLS ≤ 045)
- 120 mm

Dämmung/Verzugsschicht (WLS ≤ 040)
- 10 mm

Abdichtung V60
- 200 mm

Stahlbetonbodenplatte C25/30 (XC2, XF1)
- 600 mm

Frostschutzpolster
- Geogitter (Tensar Triax TX 170-G o. glw.)

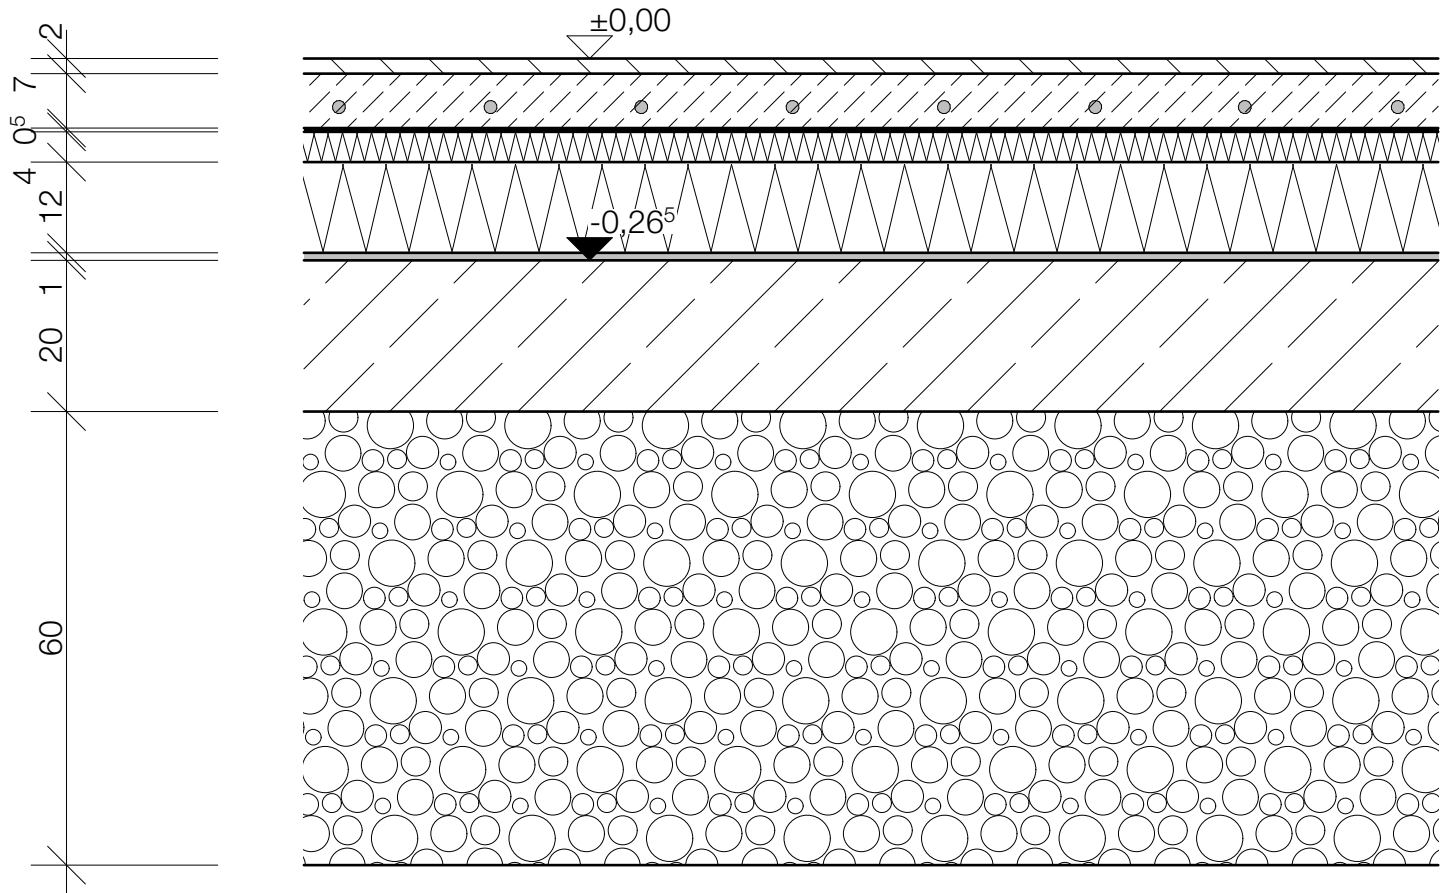

Wirtshaus Separee EG (Raum 0.09), Nutzlast 5 kN/m2 (Kategorie C4)

- 20 mm

Fischgrätparkett
- 72 mm

Heizestrich CT 35 F5
- 3 mm

Gomatherm Solo Platte (Heizungsbauer)
- 40 mm


Trittschalldämmung, alukaschiert, Nutzlast 5 kN/m² ($\leq 10 \text{ MN/ m}^3$, WLS ≤ 045)
- 120 mm

Dämmung/Verzugsschicht (WLS ≤ 040)
- 10 mm

Abdichtung V60
- 200 mm

Stahlbetonbodenplatte C25/30 (XC2, XF1)
- 600 mm

Frostschutzpolster
- Geogitter (Tensar Triax TX 170-G o. glw.)

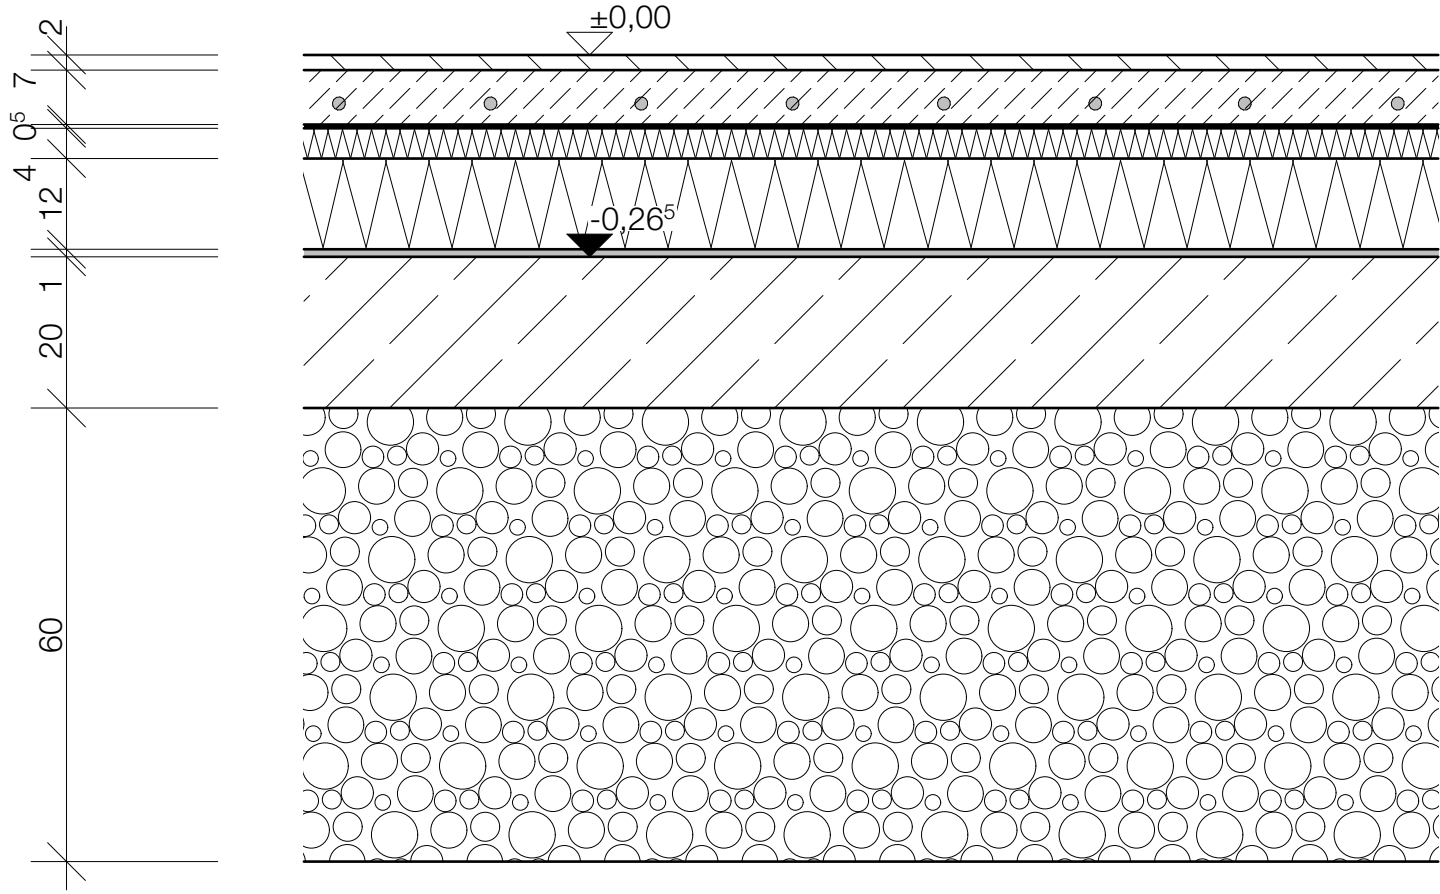

ALLE ANGEGEBENEN MASSE SIND AN DER BAUSTELLE EIGENVERANTWORTLICH ZU PRÜFEN.

BAUVORHABEN GENERALSANIERUNG UND ERWEITERUNG DES GISTLSAALS MIT INSTANDSETZUNG DES WIRTSHAUSES UND DER APPARTEMENTS			PROJEKT NR. 2022-022	DATUM 30.03.26
ART DETAILPLANUNG	BAUHERR GEMEINDE FRAUENAU RATHAUSPLATZ 4 94258 FRAUENAU	PLANUNG		MASSTAB 1:10
INHALT WIRTSHAUS FB-AUFBAU EG			PLAN NR. 2022_022 DP-BL.1.3	