Glaspavillon Küche Catering EG (Räume 0.29, 0.30, 0.31), Verkehrslast 3KN/m² (Kategorie C1)

10 mm	Flüssigkunststoffbeschichtung R12 inkl. Abdichtung (Bodenbeschichter)
72 mm	Heizestrich CT-C50-F7-SW1 (Estrichleger)
3 mm	Gomatherm Solo Platte (Heizungsbauer)
0,2mm	Trennlage PE-Folie (mind. 0,2 mm) (Estrichleger)
40 mm	Trittschalldämmung Mineralwolle Planungsfabrikat Isover Akustic-EP-5 o.glw. (**A1 nicht brennbar**, WLS 035, Verkehrslast bis 5kN/m²) (Estrichleger)
1 mm	diffusionsoffene Trennlage K438 Knauf Schrenzlage o.glw. (Estrichleger) Stöße mit Heißluft verschweißt
130 mm	Dämmung/ Verzugsschicht miner. gebundene Schüttung Planungsfabrikat GEOMATERIALS Blähglas o.glw. (**A1 nicht brennbar**, WLS 070-090 Verkehrslast 5kN/m²) (Estrichleger)
10 mm	Abdichtung V60 (im nicht unterkellerten Bereich) (Baumeister)
300 mm	Stahlbetonbodenplatte C25/30 (XC3)
250 mm	Glasschaumglasschotter (WLS 105) (im nicht unterkellerten Bereich)
	PE-Folie
2mm	Geotextil

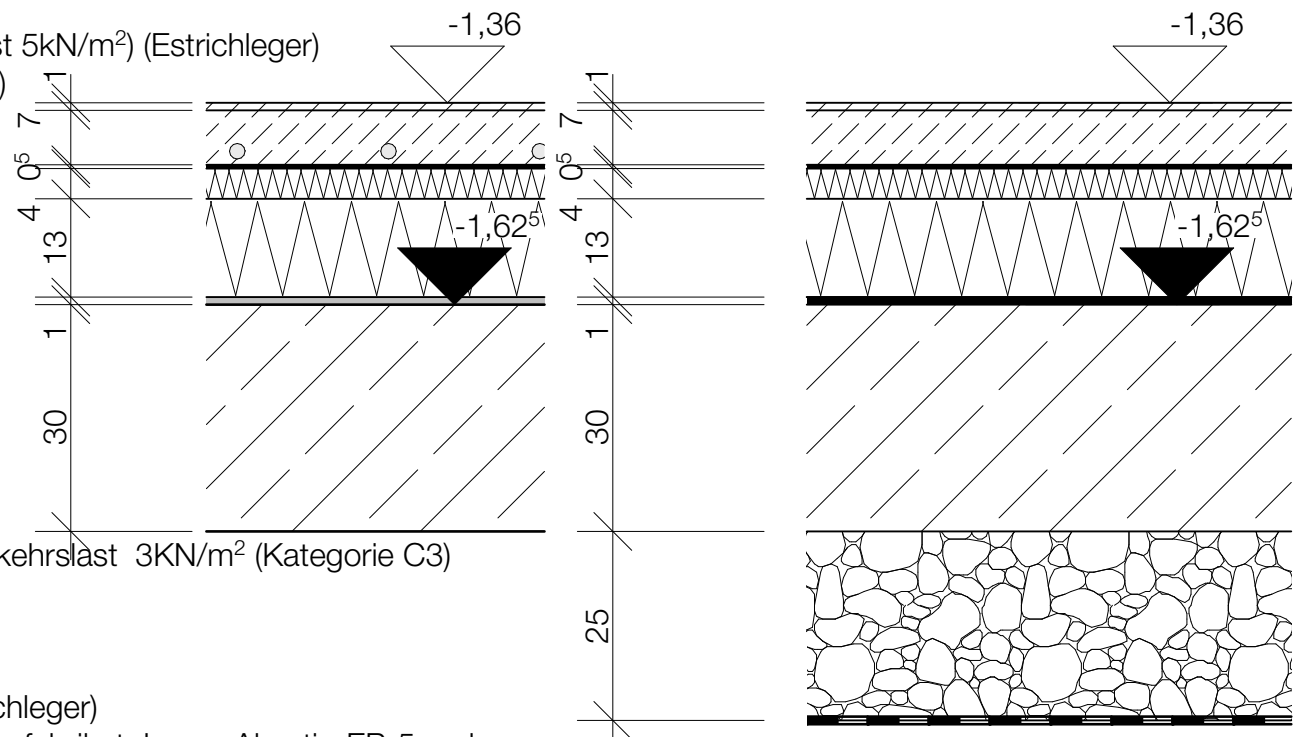

Glaspavillon Eingang EG (Räume 0.20, 0.21, 0.27, 0.28), Verkehrslast 3KN/m² (Kategorie C3)

20 mm	Feinsteinzeug R10 (Fliesenleger)
72 mm	Heizestrich CT 35 F5 (Estrichleger)
3 mm	Gomatherm Solo Platte (Heizungsbauer)
0,2mm	Trennlage PE-Folie (mind. 0,2 mm) (Estrichleger)
40 mm	Trittschalldämmung Mineralwolle Planungsfabrikat Isover Akustic-EP-5 o.glw. (**A1 nicht brennbar**, WLS 035, Verkehrslast bis 5kN/m²) (Estrichleger)
1 mm	diffusionsoffene Trennlage K438 Knauf Schrenzlage o.glw. (Estrichleger) Stöße mit Heißluft verschweißt
120 mm	Dämmung/ Verzugsschicht miner. gebundene Schüttung Planungsfabrikat GEOMATERIALS Blähglas o.glw. (**A1 nicht brennbar**, WLS 070-090 Verkehrslast 5kN/m²) (Estrichleger)
10 mm	Abdichtung V60 (im nicht unterkellerten Bereich) (Baumeister)
200 bzw.300 mm	Stahlbetonbodenplatte C25/30 (XC3)
250 mm	Glasschaumglasschotter (WLS 105) (im nicht unterkellerten Bereich)
	PE-Folie
2mm	Geotextil

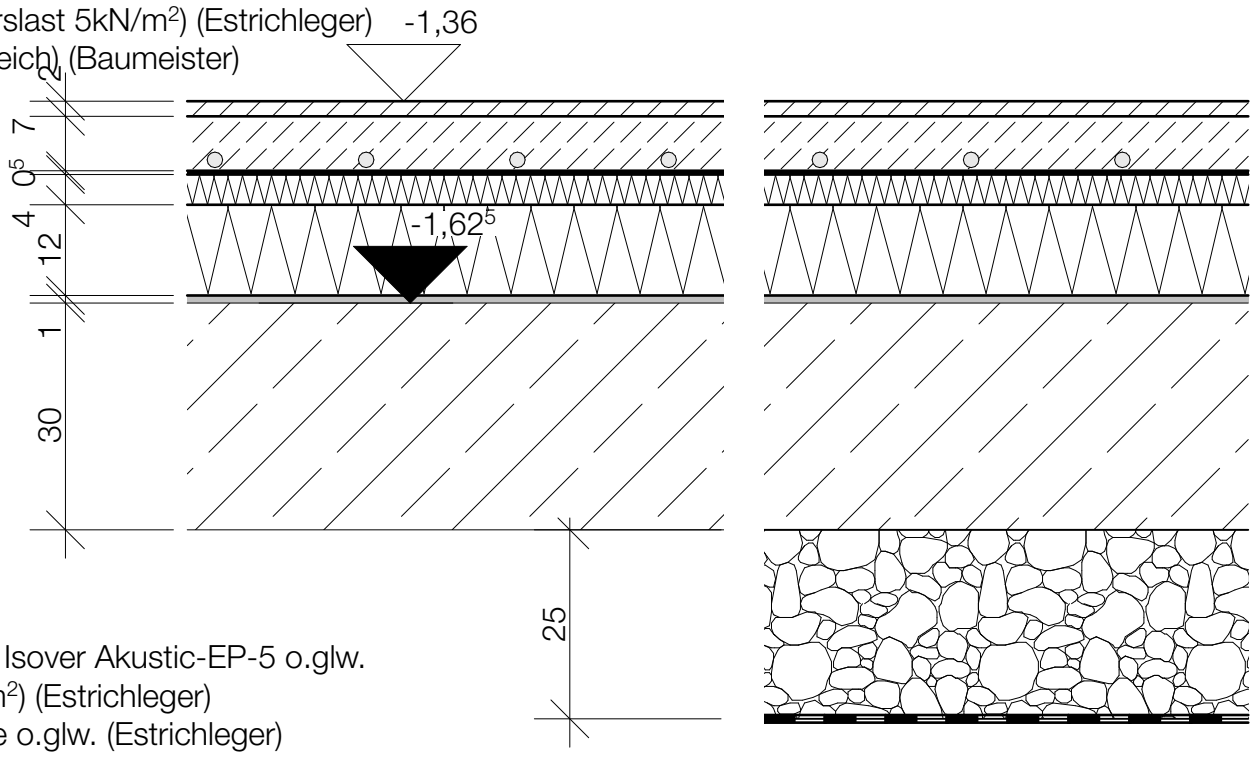

Holzschuppen Lager und Putzkammer EG
(Räume 0.24-0.26), Verkehrslast 3KN/m² (Kategorie C3)

5 mm	Beschichtung R10 (Bodenbeschichter)
72 mm	Estrich CT 35 F5 (Estrichleger)
0,2mm	Trennlage PE-Folie (mind. 0,2 mm) (Estrichleger)
40 mm	Trittschalldämmung Mineralwolle Planungsfabrikat Isover Akustic-EP-5 o.glw. (**A1 nicht brennbar**, WLS 035 Verkehrslast 5kN/m²) (Estrichleger)
1 mm	diffusionsoffene Trennlage K438 Knauf Schrenzlage o.glw. (Estrichleger) Stöße mit Heißluft verschweißt
140 mm	Dämmung/ Verzugsschicht miner. gebundene Schüttung Planungsfabrikat GEOMATERIALS o.glw. Blähglas (**A1 nicht brennbar**, WLS 070-090 Verkehrslast 5kN/m²) (Estrichleger)
10 mm	Abdichtung V60 (im nicht unterkellerten Bereich) (Baumeister)
200 mm	Stahlbetonbodenplatte C25/30 (XC3)
250 mm	Glasschaumglasschotter (WLS 105) (im nicht unterkellerten Bereich)
	PE-Folie
2mm	Geotextil

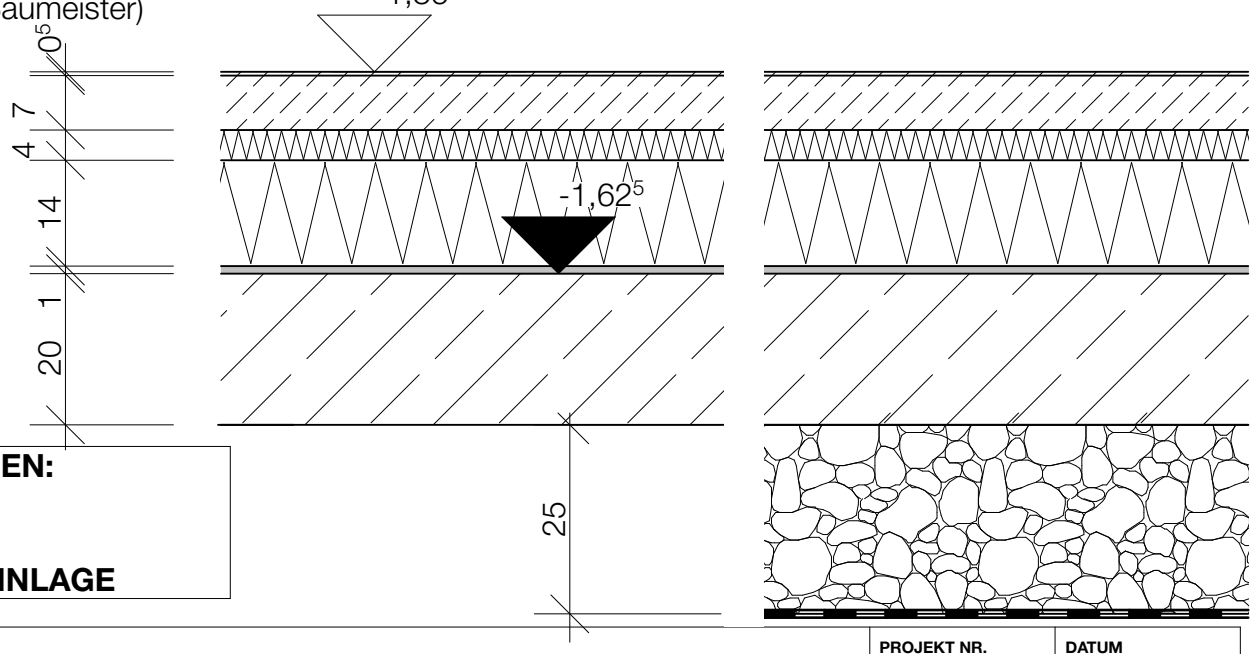

UNTER BERÜCKSICHTIGUNG FOLGENDER ANMERKUNGEN:
2022_022 DP-BL.2.1 ANMERKUNGEN ESTRICH
2022_022 DP-BL.2.2 ANMERKUNGEN SCHÜTTUNG
2022_022 DP-BL2.3 ANMERKUNGEN TRITTSCHALL+TRENNLAGE

ALLE ANGEGEBENEN MASSE SIND AN DER BAUSTELLE EIGENVERANTWORTLICH ZU PRÜFEN.

BAUVORHABEN GENERALSANIERUNG UND ERWEITERUNG DES GISTLSAALS MIT INSTANDSETZUNG DES WIRTSHAUSES UND DER APPARTEMENTS			**PROJEKT NR.** 2022-022	**DATUM** 20.04.26
ART DETAILPLANUNG	**BAUHERR** GEMEINDE FRAUENAU RATHAUSPLATZ 4 94258 FRAUENAU	**PLANUNG**		**MASSSTAB** 1:10
INHALT GLASPAVILLON FB-AUFBAU EG			**PLAN NR.** 2022_022 DP-BL.3.3	