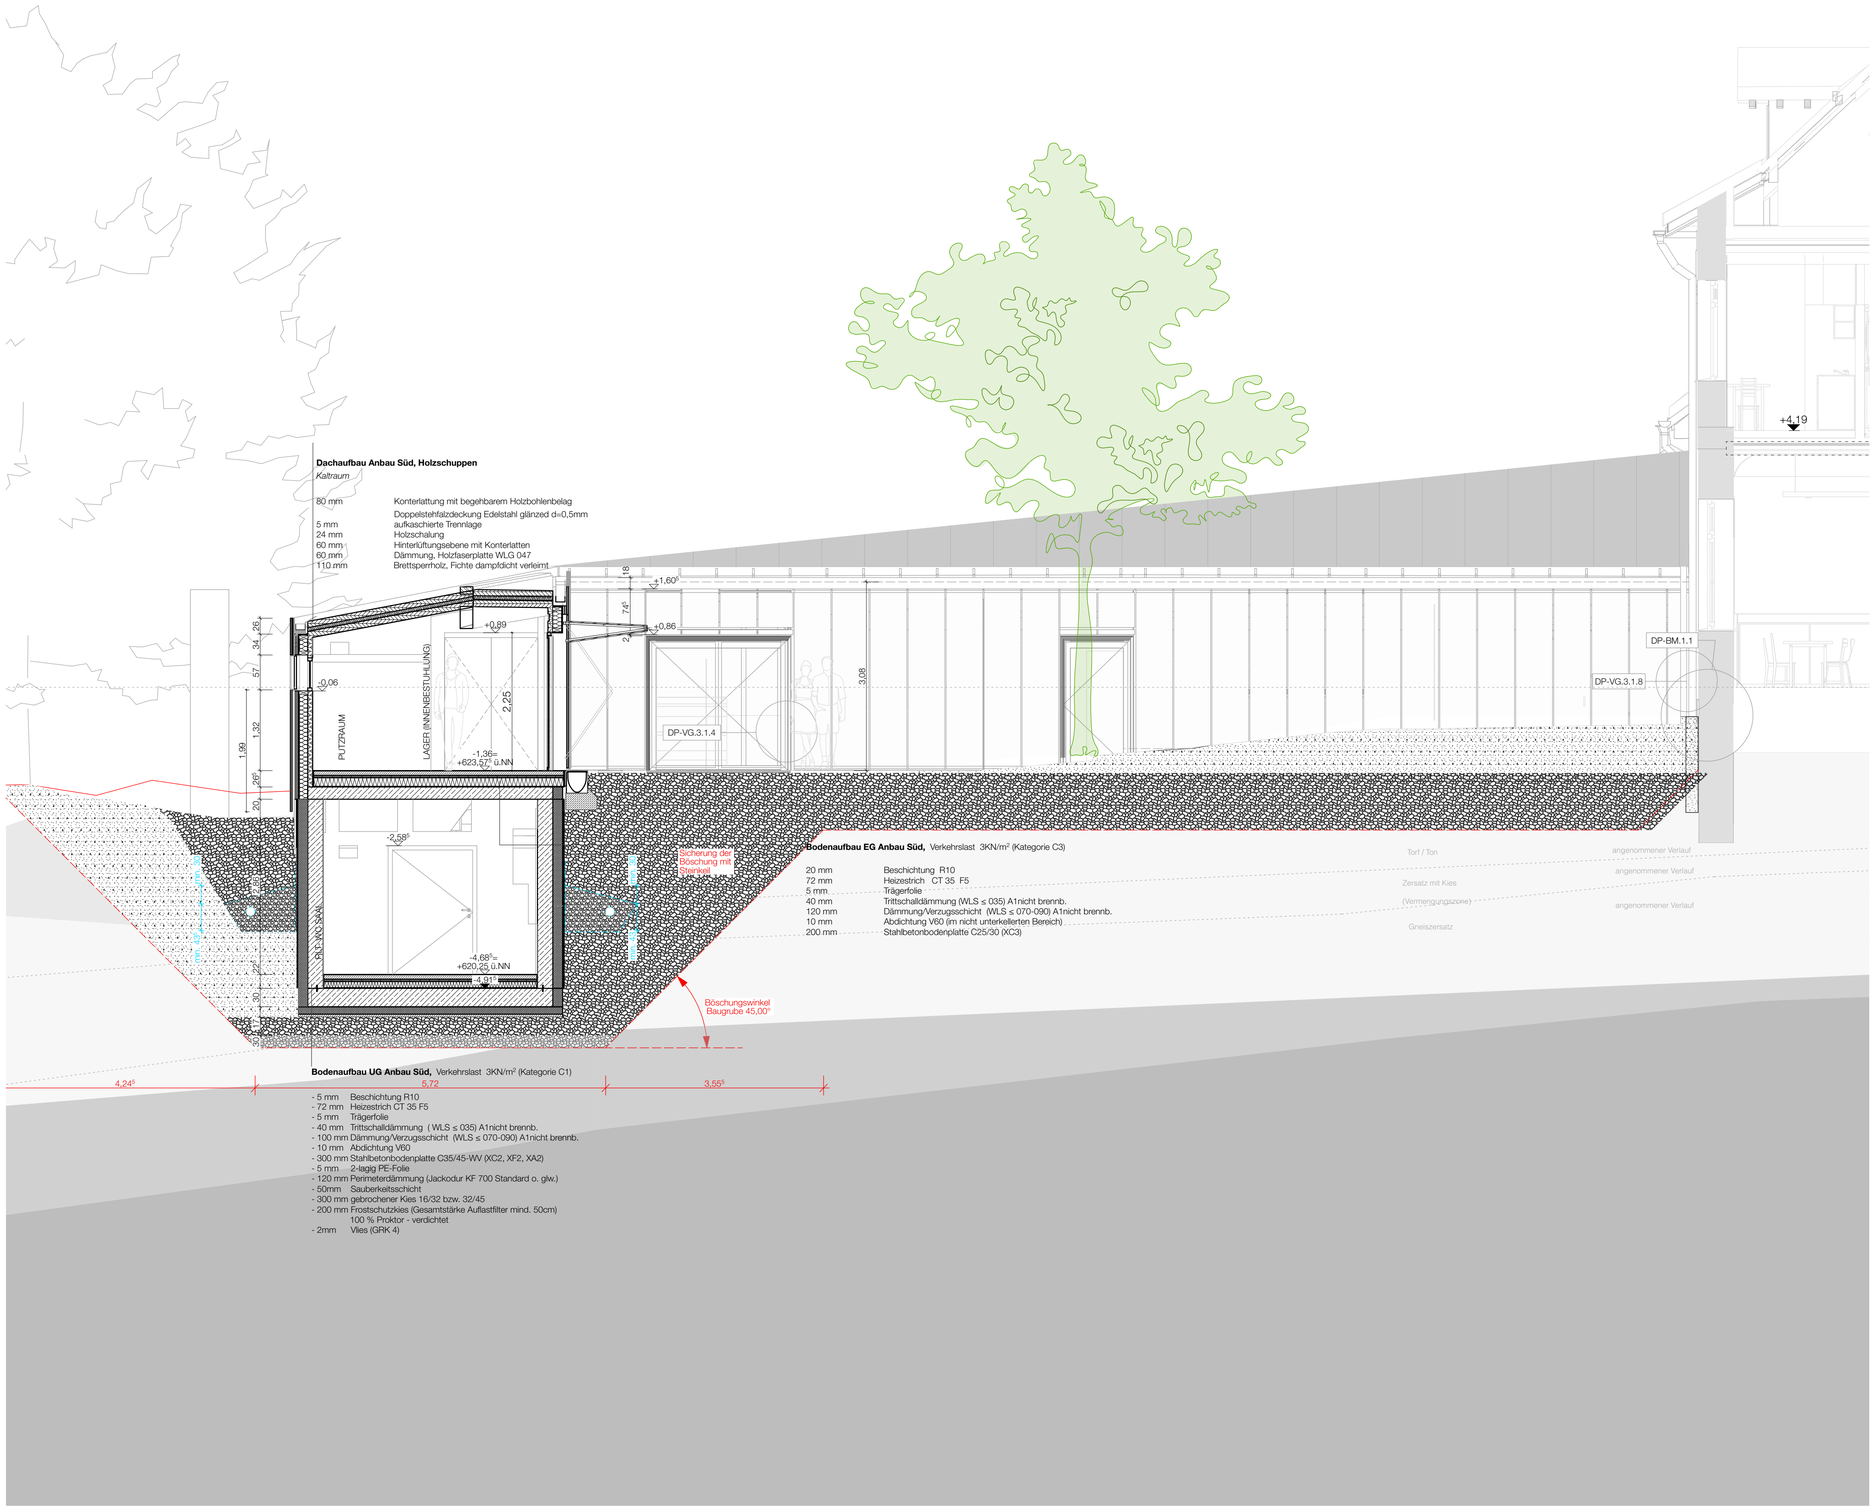

BAUSTOFFE

MAUERWERK · FERTIGTEILE · KIES/SCHOTTER · BODEN GEWACHSEN
BEWEHRTER BETON · SCHAUMGLASSCHOTTER · ERDREICH
UNBEWEHRTER BETON · LEICHTBAUWAND · DÄMMUNG WEICH
HOLZ · METALL · DÄMMUNG HART
HOLZWERKSTOFFPL. · NATURSTEIN/FLIESEN · GLAS · ABDICHTUNG

AUSSPARUNGEN / HAUSTECHNIK

BD BODENDURCHBRUCH
DD DECKENDURCHBRUCH
BA BODENAUSSPARUNG
DA BODENAUSSPARUNG
WD WANDDURCHBRUCH
WS WANDSCHLITZ
DRAINAGE MIT SPÜLSCHACHT
SCHMUTZWASSER MIT FALLROHR SFL
REGENWASSER MIT FALLROHR RFL
MISCHWASSER MIT FALLROHR MFL
RÖ REINIGUNGSÖFFNUNG
DN ROHRDURCHMESSER
HAUSANSCHLUSS GAS (GRÜN)
HAUSANSCHLUSS WASSER (BLAU)
HAUSANSCHLUSS STROM (ROT)
HAUSANSCHLUSS TELEKOMMUNIKATION
H HEIZUNG
L LÜFTUNG
S SANITÄR
G GASINSTALLATION
E ELEKTRO

GLOSSAR

R = ROH · F = FERTIG · D = DECKE · RD = ROHDECKE · AD = ABGEHÄNGTE DECKE · FB = FUSSBODEN
BR = BRÜSTUNG · ST = STURZ · ÜZ = ÜBERZUG · UZ = UNTERZUG · OK = OBERKANTE · UK = UNTERKANTE · VK = VORDERKANTE
L = LÄNGE · B = BREITE · H = HÖHE · T = TIEFE · TF = TRENNFUGE · DF = DEHNFUGE
W = WAND · BW = BRANDWAND · NA = NOTAUSGANG · STG = STEIGUNGEN
BESTAND · ABBRUCH · NEUBAU · ÄNDERUNGEN

PLANAUSGABE

DATUM	ÄNDERUNGEN	Ä-ID	ÜB-ID
12.01.26	Grundleitungen überarbeitet, Fettabscheider verschoben, RW-Schacht Süd verschoben	B	1
	Saal Bodenaufbauten + Höhen aktualisiert		

ALLE MASSE SIND AN DER BAUSTELLE EIGENVERANTWORTLICH ZU PRÜFEN!
ÄNDERUNG NUR NACH BESONDERER GENEHMIGUNG DER BAULEITUNG.
BEDENKEN SIND DEM ARCHITEKTEN RECHTZEITIG UND SCHRIFTLICH MITZUTEILEN.
DER WERKPLAN IST NUR IN ÜBEREINSTIMMUNG MIT DEN AKTUELLEN ANGABEN DES TRAGWERKPLANERS/STATIKERS, DER PROJEKTANTEN HEIZUNG/LÜFTUNG/SANITÄR UND ELEKTROTECHNIK GÜLTIG.
ABWEICHUNGEN SIND UMGEHEND SCHRIFTLICH ZU MELDEN.
TÜRHÖHEN VON OK FFB DER TÜRANSCHLAGSEITE BIS UK ROHSTURZ GEMESSEN.
ALLE BRÜSTUNGSHÖHEN AB OK FFB.

WERKPLANUNG

BAUMASSNAHME

GENERALSANIERUNG UND ERWEITERUNG DES GISTLSAALS MIT INSTANDSETZUNG DES WIRTSHAUSES UND DER APPARTEMENTS

ÜBERSICHT

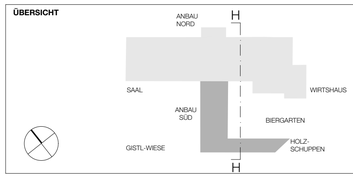

BAUHERR

GEMEINDE FRAUENAU
RATHAUSPLATZ 4
94258 FRAUENAU

BAUORT

MOOSAUSTRASSE 20
94258 FRAUENAU
FL.NR.: 110/11 GEM: FRAUENAU

PLANINHALT

ANBAU SÜD SCHNITT H-H

MASSSTAB

1:50

DATUM

20.04.26

PROJEKTNUMMER

2022-022

PLANNUMMER

2022_022 WP.3-SN.2.4