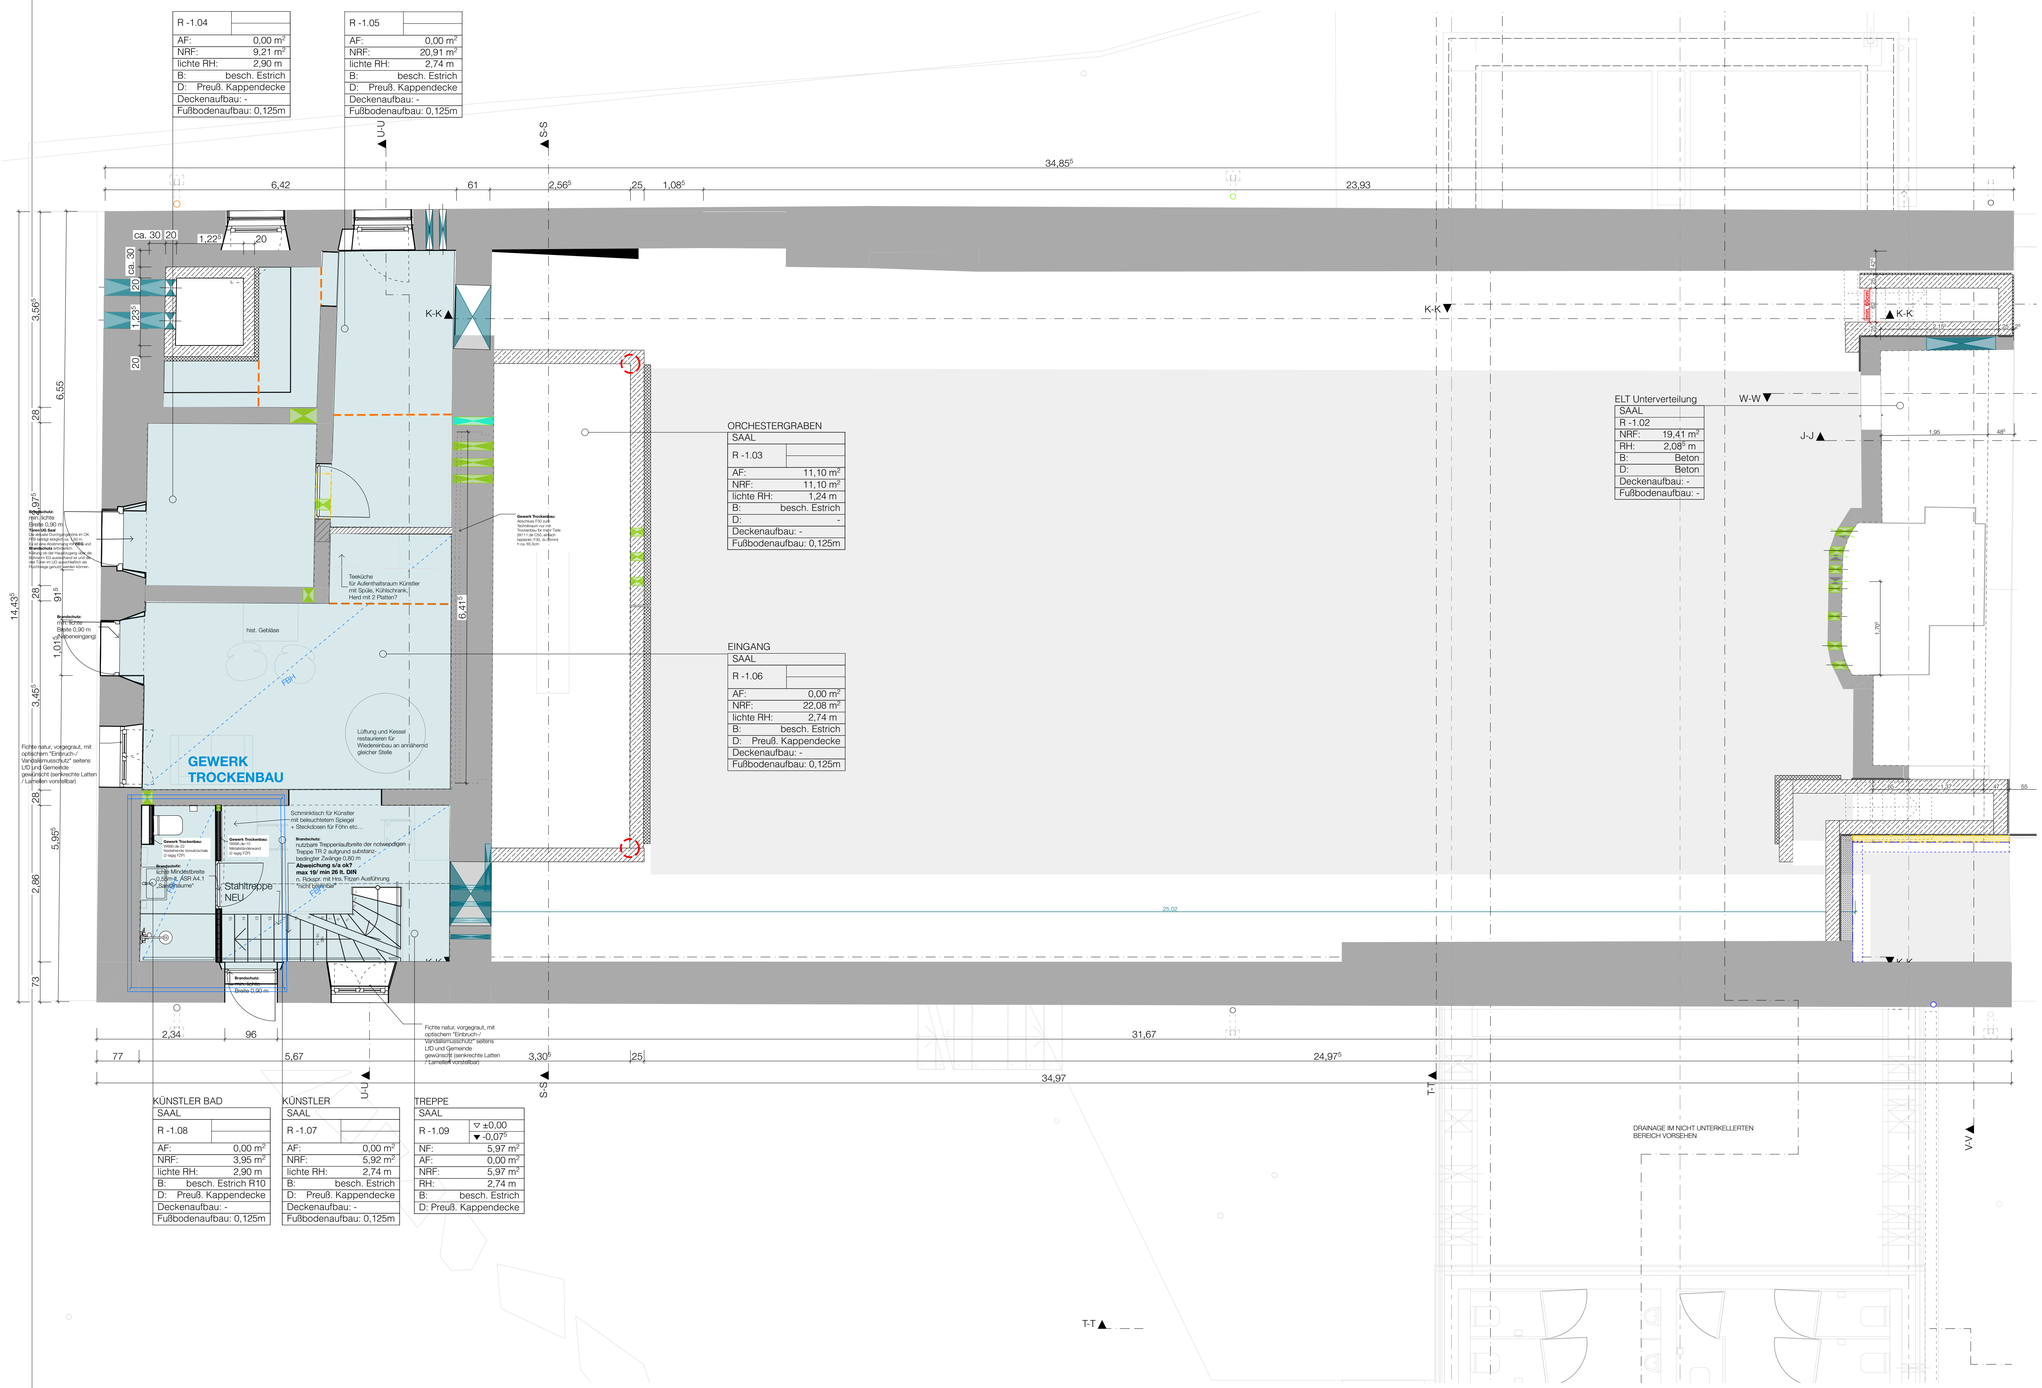

BAUSTOFFE

MAUERWERK · FERTIGTEILE · KIES/SCHOTTER · BODEN GEWACHSEN
BEWEHRTER BETON · SCHAUMGLASSCHOTTER · ERDREICH
UNBEWEHRTER BETON · LEICHTBAUWAND · DÄMMUNG WEICH
HOLZ · METALL · DÄMMUNG HART
HOLZWERKSTOFFPL. · NATURSTEIN/FLIESEN · GLAS · ABDICHTUNG

AUSSPARUNGEN / HAUSTECHNIK

BD BODENDRUCHBRUCH
DD DECKENDURCHBRUCH
BA BODENAUSSPARUNG
DA BODENAUSSPARUNG
WD WANDDURCHBRUCH
WS WANDSCHLITZ
DRAINAGE MIT SPÜLSCHACHT
SCHMUTZWASSER MIT FALLROHR SFL
REGENWASSER MIT FALLROHR RFL
MISCHWASSER MIT FALLROHR MFL
RÖ REINIGUNGSÖFFNUNG
DN ROHRDURCHMESSER
HAUSANSCHLUSS GAS (GRÜN)
HAUSANSCHLUSS WASSER (BLAU)
HAUSANSCHLUSS STROM (ROT)
HAUSANSCHLUSS TELEKOMMUNIKATION
H HEIZUNG
L LÜFTUNG
S SANITÄR
G GASINSTALLATION
E ELEKTRO

GLOSSAR

R = ROH
F = FERTIG
D = DECKE
RD = ROHDECKE
AD = ABGEHÄNGTE DECKE
FB = FUSSBODEN
BR = BRÜSTUNG
ST = STURZ
ÜZ = ÜBERZUG
UZ = UNTERZUG
OK = OBERKANTE
UK = UNTERKANTE
VK = VORDERKANTE
L = LÄNGE
B = BREITE
H = HÖHE
T = TIEFE
TF = TRENNFUGE
DF = DEHNFUGE
W = WAND
BW = BRANDWAND
NA = NOTAUSGANG
STG = STEIGUNGEN
BESTAND · ABBRUCH · NEUBAU · ÄNDERUNGEN

PLANAUSGABE

DATUM	ÄNDERUNGEN	A-ID	GB-ID

ALLE MASSE SIND AN DER BAUSTELLE EIGENVERANTWORTLICH ZU PRÜFEN!
ÄNDERUNG NUR NACH BESONDERER GENEHMIGUNG DER BAULEITUNG.
BEDENKEN SIND DEM ARCHITEKTEN RECHTZEITIG UND SCHRIFTLICH MITZUTEILEN.
DER WERKPLAN IST NUR IN ÜBEREINSTIMMUNG MIT DEN AKTUELLEN ANGABEN DES TRAGWERKPLANERS/STATIKERS, DER PROJEKTANTEN HEIZUNG/LÜFTUNG/SANITÄR UND ELEKTROTECHNIK GÜLTIG.
ABWEICHUNGEN SIND UMGEHEND SCHRIFTLICH ZU MELDEN.
TÜRHÖHEN VON OK FFB DER TÜRANSCHLAGSEITE BIS UK ROHSTURZ GEMESSEN.
ALLE BRÜSTUNGSHÖHEN AB OK FFB.

WERKPLANUNG

BAUMASSNAHME

GENERALSANIERUNG UND ERWEITERUNG DES GISTLSAALS MIT INSTANDSETZUNG DES WIRTSHAUSES UND DER APPARTEMENTS

ÜBERSICHT

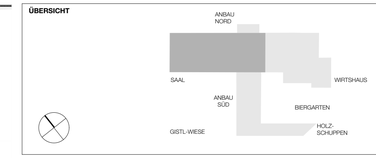

BAUHERR

GEMEINDE FRAUENAU
RATHAUSPLATZ 4
94258 FRAUENAU

BAUORT

MOOSAUSTRASSE 20
94258 FRAUENAU
FL.NR.: 110/11
GEM: FRAUENAU

PLANINHALT	MASSSTAB	DATUM
SAAL GRUNDRISS UG FBH (INNENA.)	1:50	25.03.26
PROJEKTNUMMER	**GEZEICHNET**	**PLANNUMMER**
2022-022		2022-022 WP.2-GR.2.5