

- 10 mm

Beschichtung R10 inkl. Abdichtung
- 40-70 mm


Verbundestrich
- 200 mm

Stahlbetonbodenplatte als "Decke" mit Auflagertaschen C25/30 (XC2, XF1)
- 10 mm

Abdichtung V60
- 50 mm

Egalisierung mit Magerbeton >=5cm
- 150 mm

best. Bodenplatte, d=10 bis 15cm

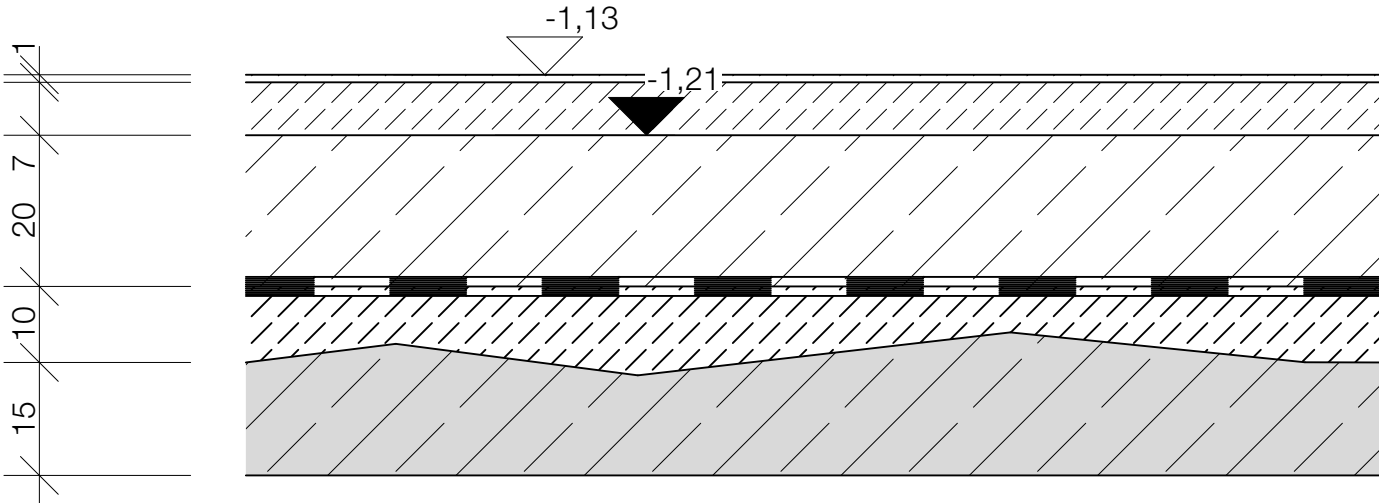

ALLE ANGEGEBENEN MASSE SIND AN DER BAUSTELLE EIGENVERANTWORTLICH ZU PRÜFEN.

BAUVORHABEN GENERALSANIERUNG UND ERWEITERUNG DES GISTLSAALS MIT INSTANDSETZUNG DES WIRTSHAUSES UND DER APPARTEMENTS			PROJEKT NR. 2022-022	DATUM 30.03.26
ART DETAILPLANUNG	BAUHERR GEMEINDE FRAUENAU RATHAUSPLATZ 4 94258 FRAUENAU	PLANUNG		MASSSTAB 1:10
INHALT SALON ISIDOR FB-AUFBAU UG			PLAN NR. 2022_022 DP-BL.1.1	