

Wirtshaus Haupteingang EG (Raum 0.01), Nutzlast 5 kN/m² (Kategorie C4)

- 15 mm

72 mm

3 mm

40 mm

125 mm

10 mm

200 mm

600 mm
- Fliesen R10, Mosaik mit Grafik "Gistl"

Heizestrich CT35 F5

Gomatherm Solo Platte (Heizungsbauer)

Trittschalldämmung, alukaschiert, Nutzlast 5 kN/m² (≤ 10 MN/m³, WLS ≤ 045)


Dämmung/Verzugsschicht (WLS ≤ 040)

Abdichtung V60

Stahlbetonbodenplatte C25/30 (XC2, XF1)

Frostschutzpolster

Geogitter (Tensar Triax TX 170-G o. glw.)

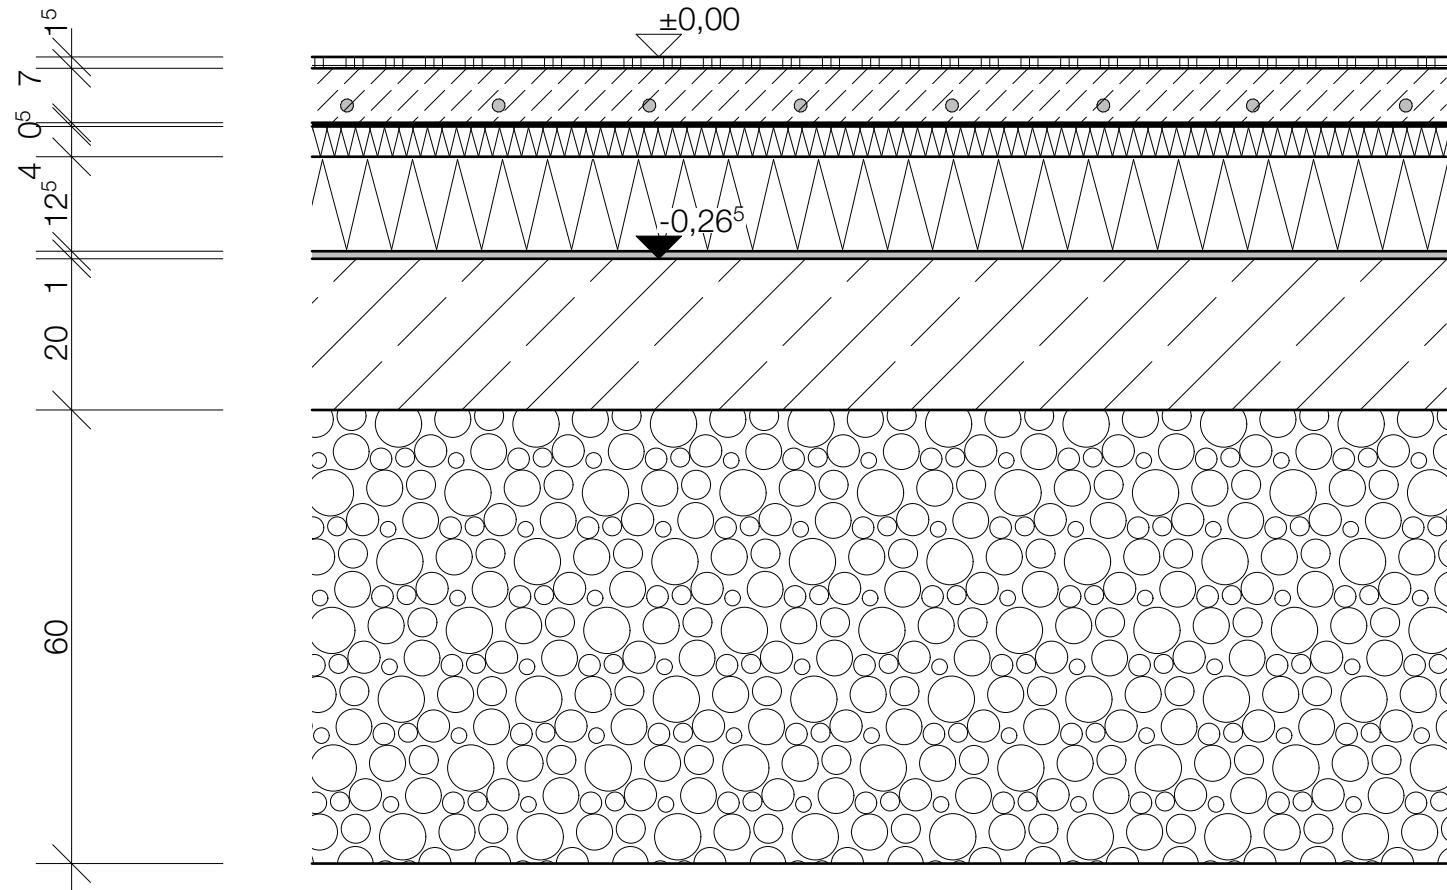

Wirtshaus WC EG (Räume 0.02-0.07), Nutzlast 5 kN/m² (Kategorie C4)

- 15 mm

72 mm

3 mm

40 mm

125 mm

10 mm

200 mm

600 mm
- Fliesen R10

Heizestrich CT35 F5

Gomatherm Solo Platte (Heizungsbauer)

Trittschalldämmung, alukaschiert, Nutzlast 5 kN/m² (≤ 10 MN/ m³, WLS ≤ 045)


Dämmung/Verzugsschicht (WLS ≤ 040)

Abdichtung V60

Stahlbetonbodenplatte C25/30 (XC2, XF1)

Frostschutzpolster

Geogitter (Tensar Triax TX 170-G o. glw.)

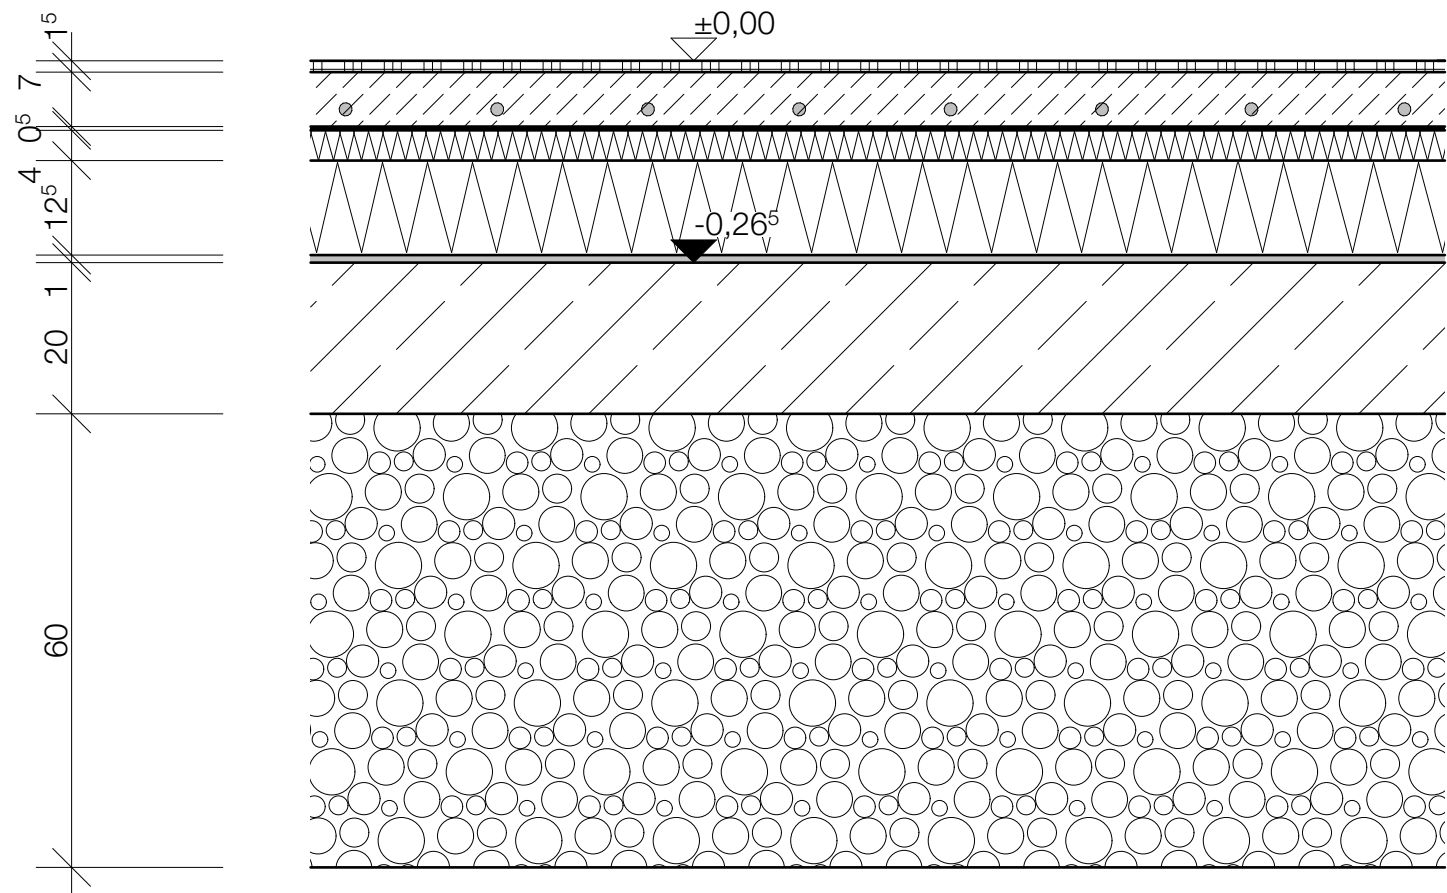

ALLE ANGEGEBENEN MASSE SIND AN DER BAUSTELLE EIGENVERANTWORTLICH ZU PRÜFEN.

<b>BAUVORHABEN</b> GENERALSANIERUNG UND ERWEITERUNG DES GISTLSAALS MIT INSTANDSETZUNG DES WIRTSHAUSES UND DER APPARTEMENTS			<b>PROJEKT NR.</b> 2022-022	<b>DATUM</b> 30.03.26
<b>ART</b> DETAILPLANUNG	<b>BAUHERR</b> GEMEINDE FRAUENAU RATHAUSPLATZ 4 94258 FRAUENAU	<b>PLANUNG</b>		<b>MASSSTAB</b> 1:10
<b>INHALT</b> WIRTSHAUS FB-AUFBAU EG			<b>PLAN NR.</b> 2022_022 DP-BL.1.2	