



15 mm	Fliesen R10
72 mm	Heizestrich CT35 F5
3 mm	Gomatherm Solo Platte (Heizungsbauer)
40 mm	Trittschalldämmung, alukaschiert, Nutzlast 5 kN/m <sup>2</sup> ( $\leq 25 \text{ MN/m}^3$ , WLS $\leq 045$ )
125 mm	Dämmung/Verzugsschicht (WLS $\leq 040$ )
10 mm	Abdichtung V60
200 mm	Stahlbetonbodenplatte C25/30 (XC2, XF1)
600 mm	Frostschutzpolster
	Geogitter (Tensar Triax TX 170-G o. glw.)

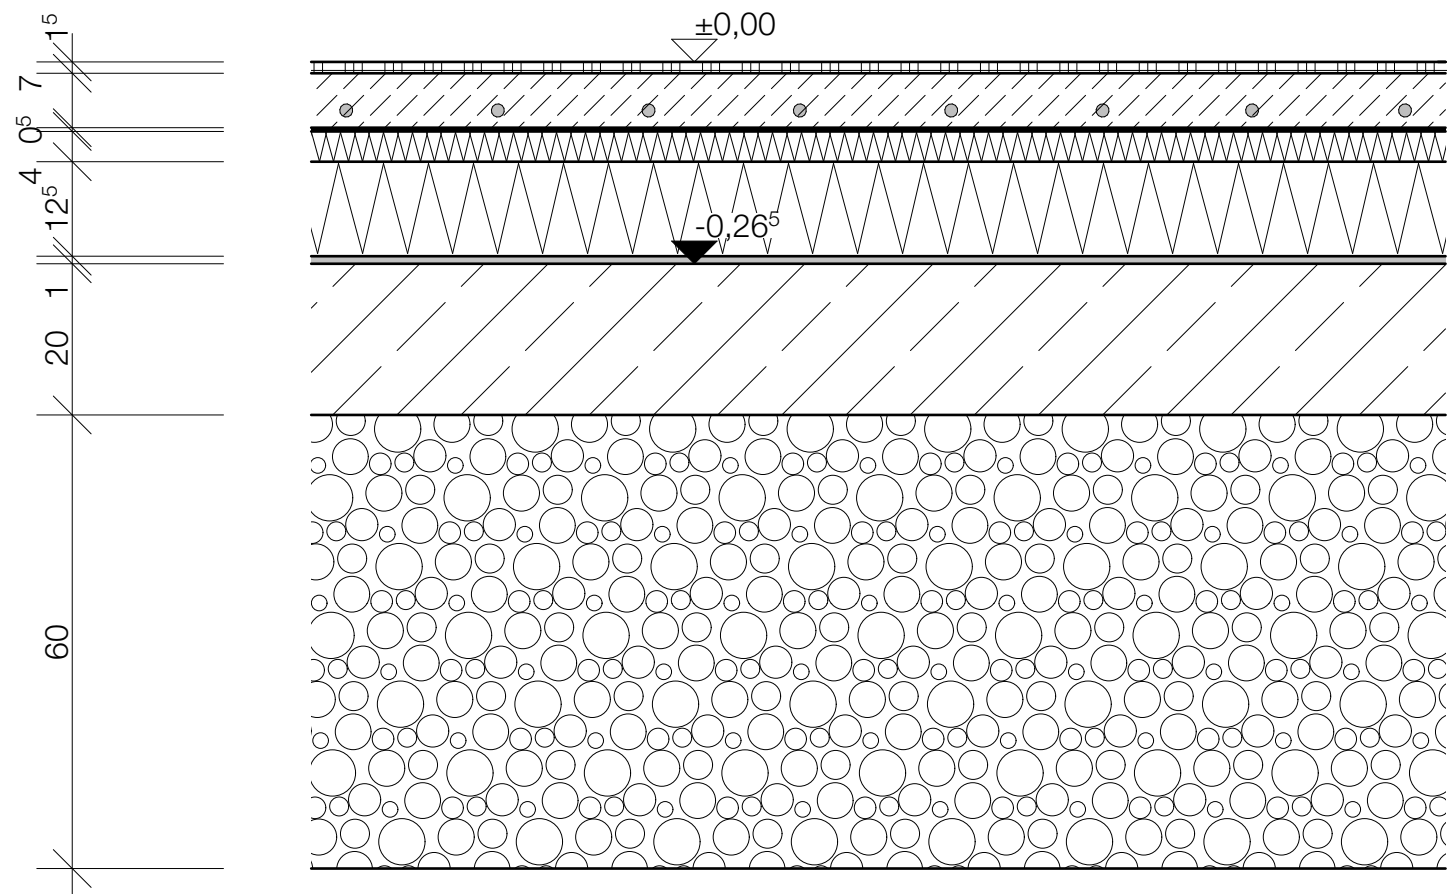

10 mm	Flüssigkunststoffbeschichtung R12, inkl. Abdichtung
72 mm	Heizestrich CT-C50-F7-SW1
3 mm	Gomatherm Solo Platte (Heizungsbauer)
40 mm	Trittschalldämmung, alukaschiert, Nutzlast 5 kN/m <sup>2</sup> ( $\leq 25 \text{ MN/m}^3$ , WLS $\leq 045$ )
130 mm	Dämmung/Verzugsschicht (WLS $\leq 040$ )
10 mm	Abdichtung V60
200 mm	Stahlbetonbodenplatte C25/30 (XC2, XF1)
600 mm	Frostschutzpolster
	Geogitter (Tensar Triax TX 170-G o. glw.)

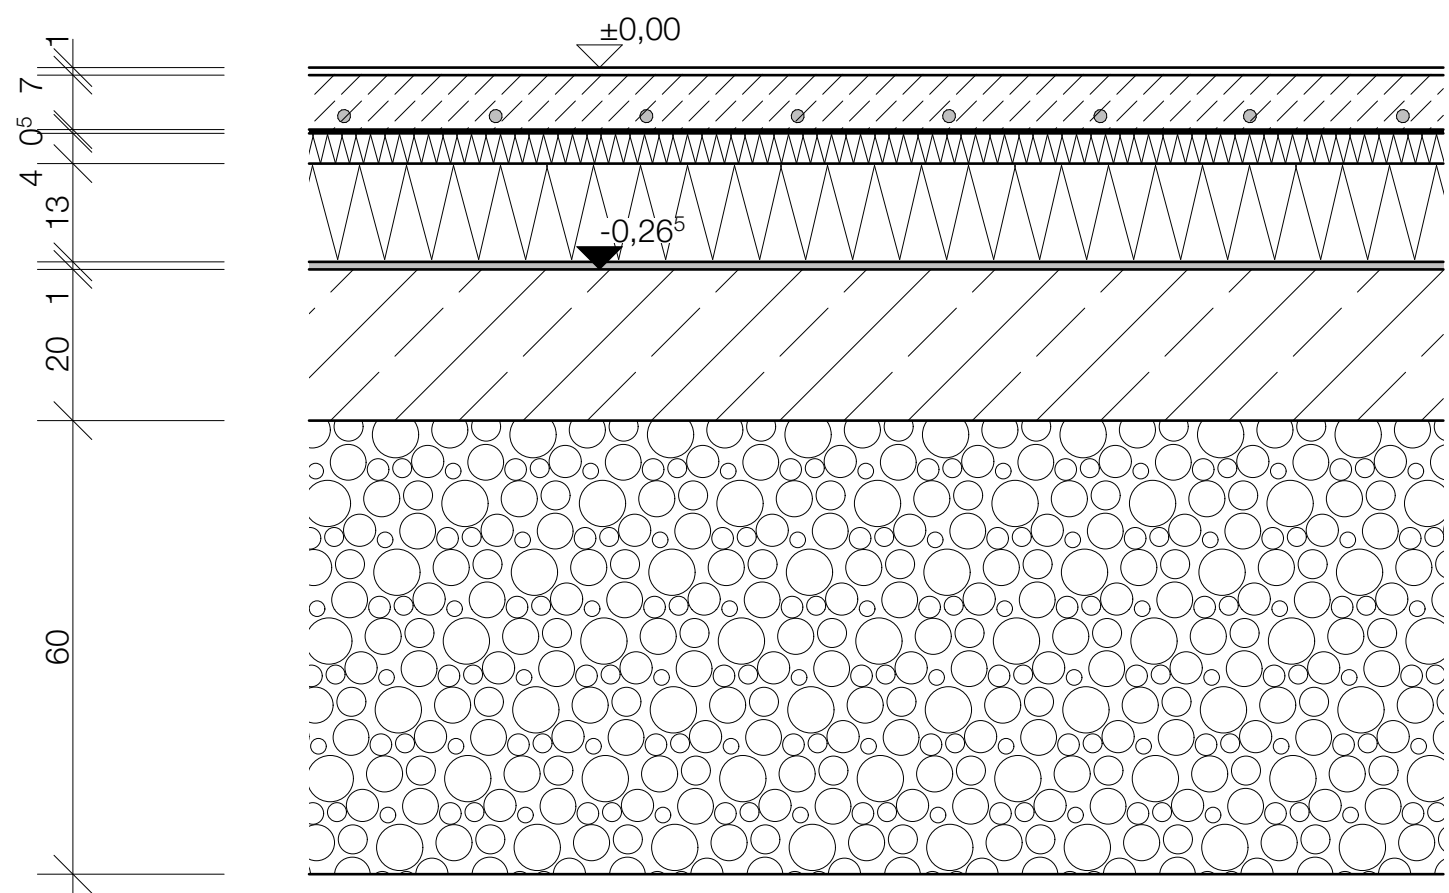

ALLE ANGEgebenEN MASSE SIND AN DER BAUSTELLE EIGENVERANTWORTLICH ZU PRÜFEN.

<b>BAUVORHABEN</b> GENERALSANIERUNG UND ERWEITERUNG DES GISTLSAALS MIT INSTANDSETZUNG DES WIRTSHAUSES UND DER APPARTEMENTS			<b>PROJEKT NR.</b> 2022-022	<b>DATUM</b> 30.03.26
<b>ART</b> DETAILPLANUNG	<b>BAUHERR</b> GEMEINDE FRAUENAU RATHAUSPLATZ 4 94258 FRAUENAU	<b>PLANUNG</b>		<b>MASSSTAB</b> 1:10
<b>INHALT</b> WIRTSHAUS FB-AUFBAU EG			<b>PLAN NR.</b> 2022_022 DP-BL.1.4	