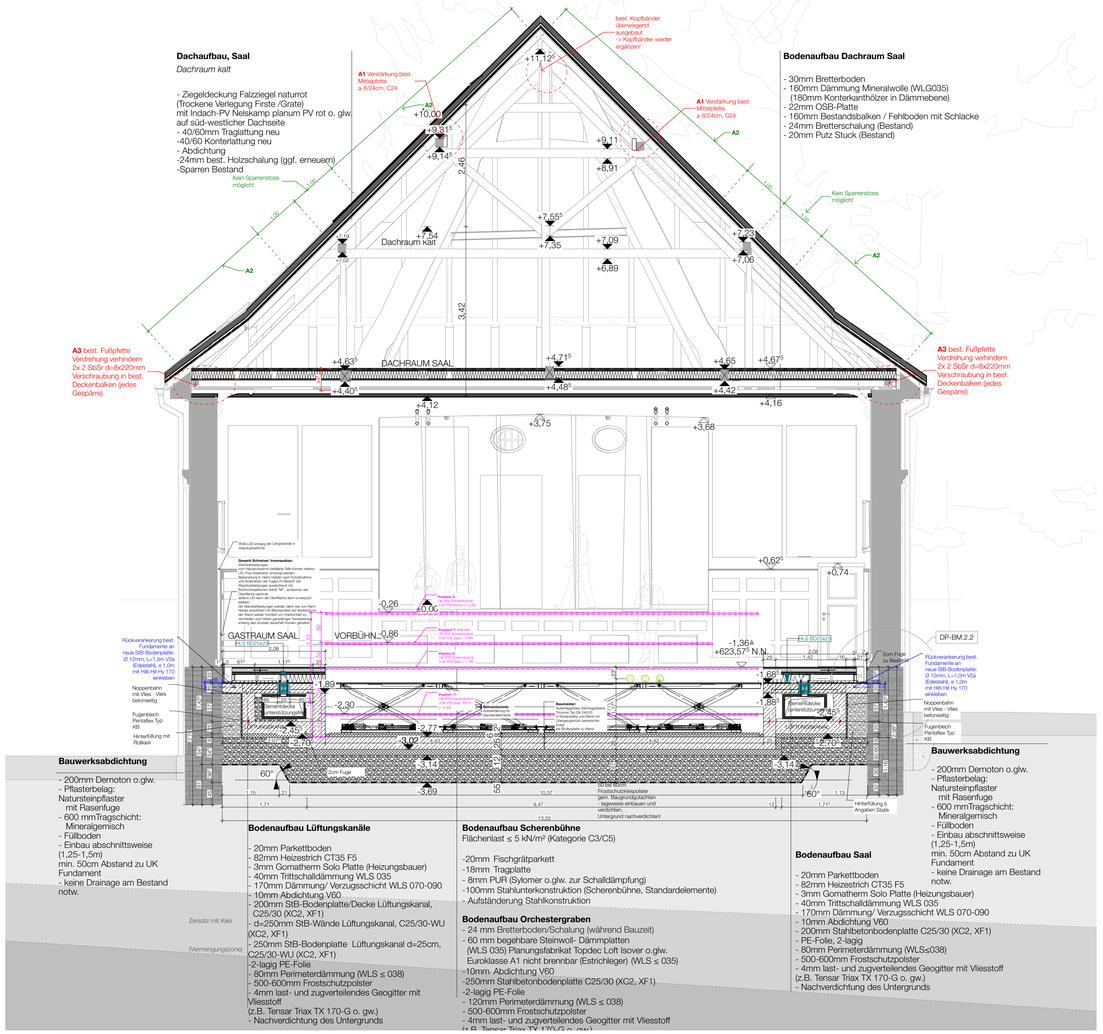

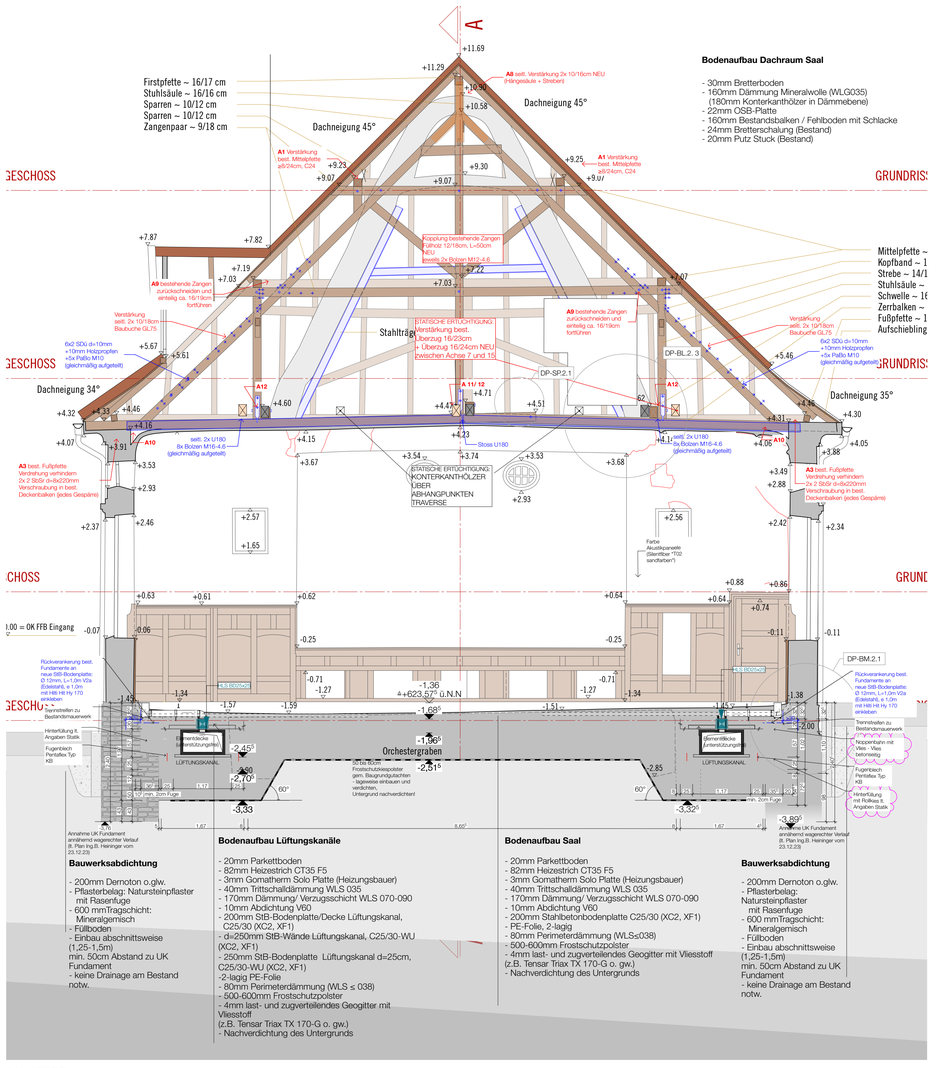

BAUSTOFFE

MAUERWERK · FERTIGTEILE · KIES/SCHOTTER · BODEN GEWACHSEN
BEWEHRTER BETON · SCHAUMGLASSCHOTTER · ERDREICH
UNBEWEHRTER BETON · LEICHTBAUWAND · DÄMMUNG WEICH
HOLZ · METALL · DÄMMUNG HART
HOLZWERKSTOFFPL. · NATURSTEIN/FLIESEN · GLAS · ABDICHTUNG

AUSSPARUNGEN / HAUSTECHNIK

BD BODENDRUCHBRUCH · DRAINAGE MIT SPÜLSCHACHT · HAUSANSCHLUSS GAS (GRÜN) · H HEIZUNG
DD DECKENDURCHBRUCH · SCHMUTZWASSER MIT FALLROHR SFL · HAUSANSCHLUSS WASSER (BLAU) · L LÜFTUNG
BA BODENAUSSPARUNG · REGENWASSER MIT FALLROHR RFL · HAUSANSCHLUSS STROM (ROT) · S SANITÄR
DA BODENAUSSPARUNG · MISCHWASSER MIT FALLROHR MFL · HAUSANSCHLUSS TELEKOMMUNIKATION · G GASINSTALLATION
WD WANDDURCHBRUCH · RÖ REINIGUNGSÖFFNUNG
WS WANDSCHLITZ · DN ROHRDURCHMESSER · E ELEKTRO

GLOSSAR

R = ROH · BR = BRÜSTUNG · L = LÄNGE · W = WAND
F = FERTIG · ST = STURZ · B = BREITE · BW = BRANDWAND
UZ = ÜBERZUG · H = HÖHE · NA = NOTAUSGANG
D = DECKE · UZ = UNTERZUG · T = TIEFE
RD = ROHDECKE · OK = OBERKANTE
AD = ABGEHÄNGTE DECKE · UK = UNTERKANTE · TF = TRENNFUGE
FB = FUSSBODEN · VK = VORDERKANTE · DF = DEHNFUGE · STG = STEIGUNGEN
BESTAND · ABBRUCH · NEUBAU · ÄNDERUNGEN

PLANAUSGABE

DATUM	ÄNDERUNGEN	A-ID	DB-ID
03.11.25 Planung	Umplanung Orchestergraben + Lüftungskanal Revision UG (zur Besprechung auf der Baustelle)	A&Ua	C_A
07.11.25	Lüftungskanal Revision UG (lt. Besprechung auf der Baustelle) + Abbruch Fundament Saal	B	A
12.11.25	Verschreibung Lüftungskanal Revision UG (lt. Aufmaß Fundamente auf der Baustelle am 11.11.25)	A	4
14.11.25	Höhen- Anpassung Durchbruchsplanung HLS Grundleitungen Regen- u. Notentwässerung (Anbau Süd)	A	5
17.11.25	Verschreibung Bodenausbbau Lüftungskanal HLS (in Kundenbesprechung)	A	6
12.01.26	Grundleitungen überarbeitet, Fettabscheider verschoben, RW-Schacht Süd verschoben	B	1
	Saal Bodenaufbauten + Höhen aktualisiert		

ALLE MASSE SIND AN DER BAUSTELLE EIGENVERANTWORTLICH ZU PRÜFEN!
ÄNDERUNG NUR NACH BESONDERER GENEHMIGUNG DER BAULEITUNG.
BEDENKEN SIND DEM ARCHITEKTEN RECHTZEITIG UND SCHRIFTLICH MITZUTEILEN.
DER WERKPLAN IST NUR IN ÜBEREINSTIMMUNG MIT DEN AKTUELLEN ANGABEN DES TRAGWERKPLANERS/STATIKERS, DER PROJEKTANTEN HEIZUNG/LÜFTUNG/SANITÄR UND ELEKTROTECHNIK GÜLTIG.
ABWEICHUNGEN SIND UMGEHEND SCHRIFTLICH ZU MELDEN.
TÜRHÖHEN VON OK FFB DER TÜRANSCHLAGSEITE BIS UK ROHSTURZ GEMESSEN.
ALLE BRÜSTUNGSHÖHEN AB OK FFB.

WERKPLANUNG

BAUMASSNAHME

GENERALSANIERUNG UND ERWEITERUNG DES GISTLSAALS MIT INSTANDSETZUNG DES WIRTSHAUSES UND DER APPARTEMENTS

ÜBERSICHT

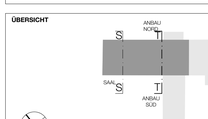

BAUHERR

GEMEINDE FRAUENAU
RATHAUSPLATZ 4
94258 FRAUENAU

BAUORT

MOOSAUSTRASSE 20
94258 FRAUENAU
FL.NR.: 110/11 · GEM: FRAUENAU

PLANINHALT

SAAL SCHNITT S-S | T-T

MASSSTAB

1:50

DATUM

27.03.26

PROJEKTNUMMER

2022-022

PLANNUMMER

2022_022 WP.2-SN.1.2