Regelschnitt Bodenaufbau

Deckenbalken Neu 8/16cm, e≤75cm (Dämmebene)

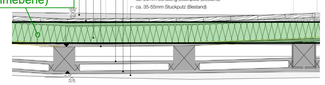

Saal Dachraum (OG)
Raum 1.22

Regelschnitt Deckenaufbau Statik (ohne Maßstab)

LEGENDE:

- = Bauart Brandwand
- = feuerbeständige Wand
- = feuerhemmende Wand
- EI2 60 = feuerbeständige, rauchdichte und selbstschließende Tür
- EI2 30 = feuerhemmende, rauchdichte und selbstschließende Tür
- EI30 = feuerhemmende, dicht- und selbstschließende Tür
- EI 30 = feuerhemmender Abschluss (brandschutztechnische Funktion)
- = notwendiger Treppenraum / notwendige Treppe
- = Mittelwand
- = 1. Rettungsweg

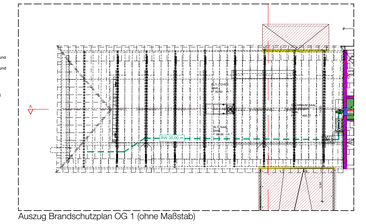

Auszug Brandschutzplan OG 1 (ohne Maßstab)

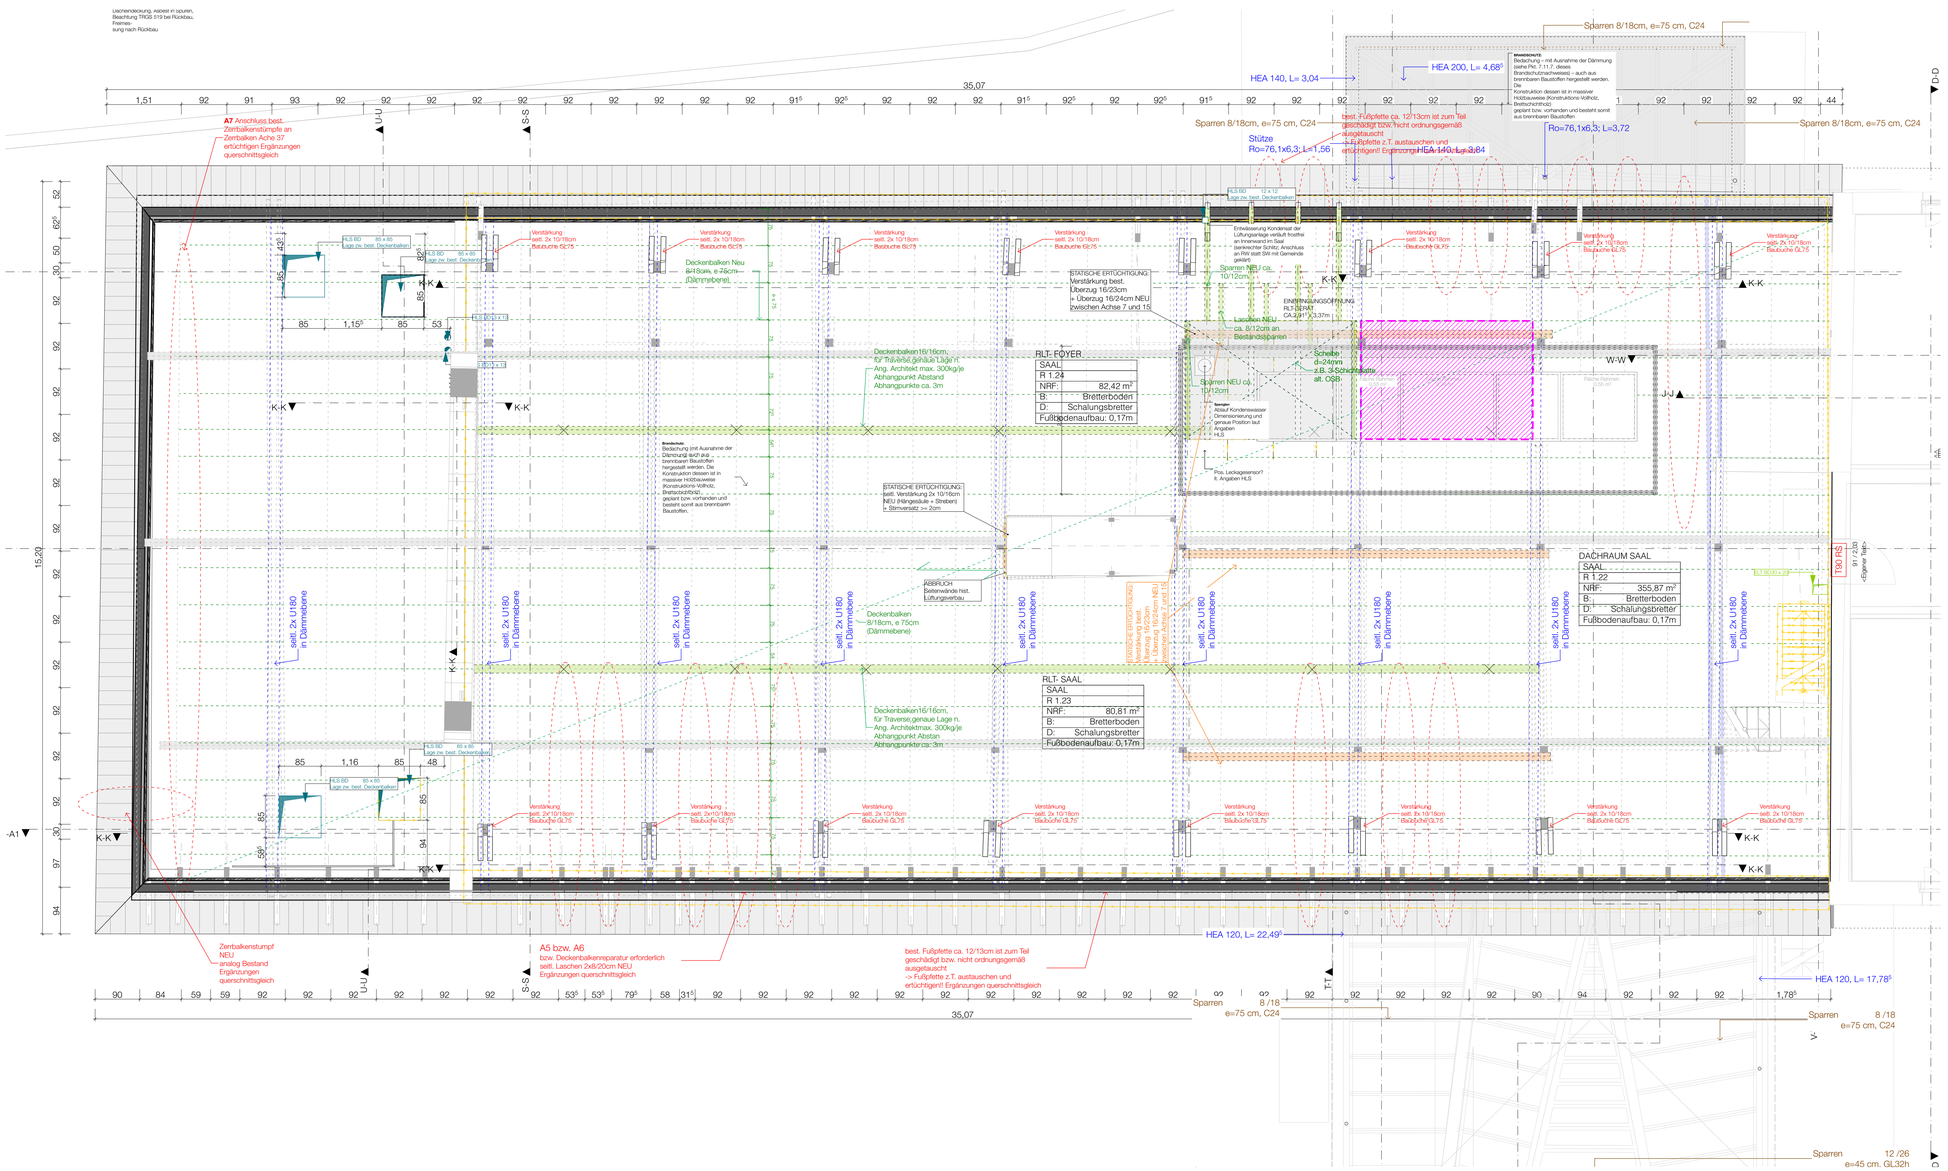

BAUSTOFFE

MAUERWERK	FERTIGTEILE	KIES/SCHOTTER	BODEN GEWACHSEN
BEWEHRTER BETON		SCHAUMGLASSCHOTTER	ERDREICH
UNBEWEHRTER BETON	LEICHTBAUWAND	DÄMMUNG WEICH	
HOLZ	METALL	DÄMMUNG HART	
HOLZWERKSTOFFPL.	NATURSTEIN/FLIESEN	GLAS	ABDICHTUNG

AUSSPARUNGEN / HAUSTECHNIK

BD BODENDURCHBRUCH	DRAINAGE MIT SPÜLSCHACHT	HAUSANSCHLUSS GAS (GRÜN)	H HEIZUNG
DD DECKENDURCHBRUCH	SCHMUTZWASSER MIT FALLROHR SFL	HAUSANSCHLUSS WASSER (BLAU)	L LÜFTUNG
BA BODENAUSSPARUNG	REGENWASSER MIT FALLROHR RFL	HAUSANSCHLUSS STROM (ROT)	S SANITÄR
DA BODENAUSSPARUNG	MISCHWASSER MIT FALLROHR MFL	HAUSANSCHLUSS TELEKOMMUNIKATION	G GASINSTALLATION
WD WANDDURCHBRUCH	RÖ REINIGUNGSÖFFNUNG		
WS WANDSCHLITZ	DN ROHRDURCHMESSER		E ELEKTRO

GLOSSAR

R = ROH	BR = BRÜSTUNG	L = LÄNGE	W = WAND
F = FERTIG	ST = STURZ	B = BREITE	BW = BRANDWAND
	ÜZ = ÜBERZUG	H = HÖHE	NA = NOTAUSGANG
D = DECKE	UZ = UNTERZUG	T = TIEFE	
RD = ROHDECKE	OK = OBERKANTE		
AD = ABGEHÄNGTE DECKE	UK = UNTERKANTE	TF = TRENNFUGE	
FB = FUSSBODEN	VK = VORDERKANTE	DF = DEHNFUGE	STG = STEIGUNGEN
BESTAND	ABBRUCH	NEUBAU	ÄNDERUNGEN

PLANAUSGABE

DATUM	ÄNDERUNGEN	A-ID	DB-ID
12.01.26	Grundbetungen überarbeitet, Fettabscheider verschoben, RW-Schacht Süd verschoben	B	1
	Saal Bodenaufbauten + Höhen aktualisiert		

ALLE MASSE SIND AN DER BAUSTELLE EIGENVERANTWORTLICH ZU PRÜFEN!
ÄNDERUNG NUR NACH BESONDERER GENEHMIGUNG DER BAULEITUNG.
BEDENKEN SIND DEM ARCHITEKTEN RECHTZEITIG UND SCHRIFTLICH MITZUTEILEN.
DER WERKPLAN IST NUR IN ÜBEREINSTIMMUNG MIT DEN AKTUELLEN ANGABEN DES TRAGWERKPLANERS/STATIKERS, DER PROJEKTANTEN HEIZUNG/LÜFTUNG/SANITÄR UND ELEKTROTECHNIK GÜLTIG.
ABWEICHUNGEN SIND UMGEHEND SCHRIFTLICH ZU MELDEN.
TÜRHÖHEN VON OK FFB DER TÜRANSCHLAGSEITE BIS UK ROHSTURZ GEMESSEN.
ALLE BRÜSTUNGSHÖHEN AB OK FFB.

WERKPLANUNG

BAUMASSNAHME

GENERALSANIERUNG UND ERWEITERUNG DES GISTLSAALS MIT INSTANDSETZUNG DES WIRTSHAUSES UND DER APPARTEMENTS

ÜBERSICHT

BAUHERR

GEMEINDE FRAUENAU
RATHAUSPLATZ 4
94258 FRAUENAU

BAUORT

MOOSAUSTRASSE 20
94258 FRAUENAU
FL.NR.: 110/11 GEM: FRAUENAU

PLANINHALT

SAAL GRUNDRISS OG1 (ROHBAU)

MASSSTAB	DATUM
1:50, 1:0,60	09.02.26
PROJEKTNUMMER	**GEZEICHNET**	**PLANNUMMER**
2022-022	PPP_LM	2022-022 WP.2-GR.1.3