

SMK

Sanierung der Mehrzweckhalle und

Detailname

Bestuhlung Bühne Mitte

Detail-Nr.

BB.4


Maßstab

1:200

Blattformat A3

Gezeichnet

Datum 12.06.2025

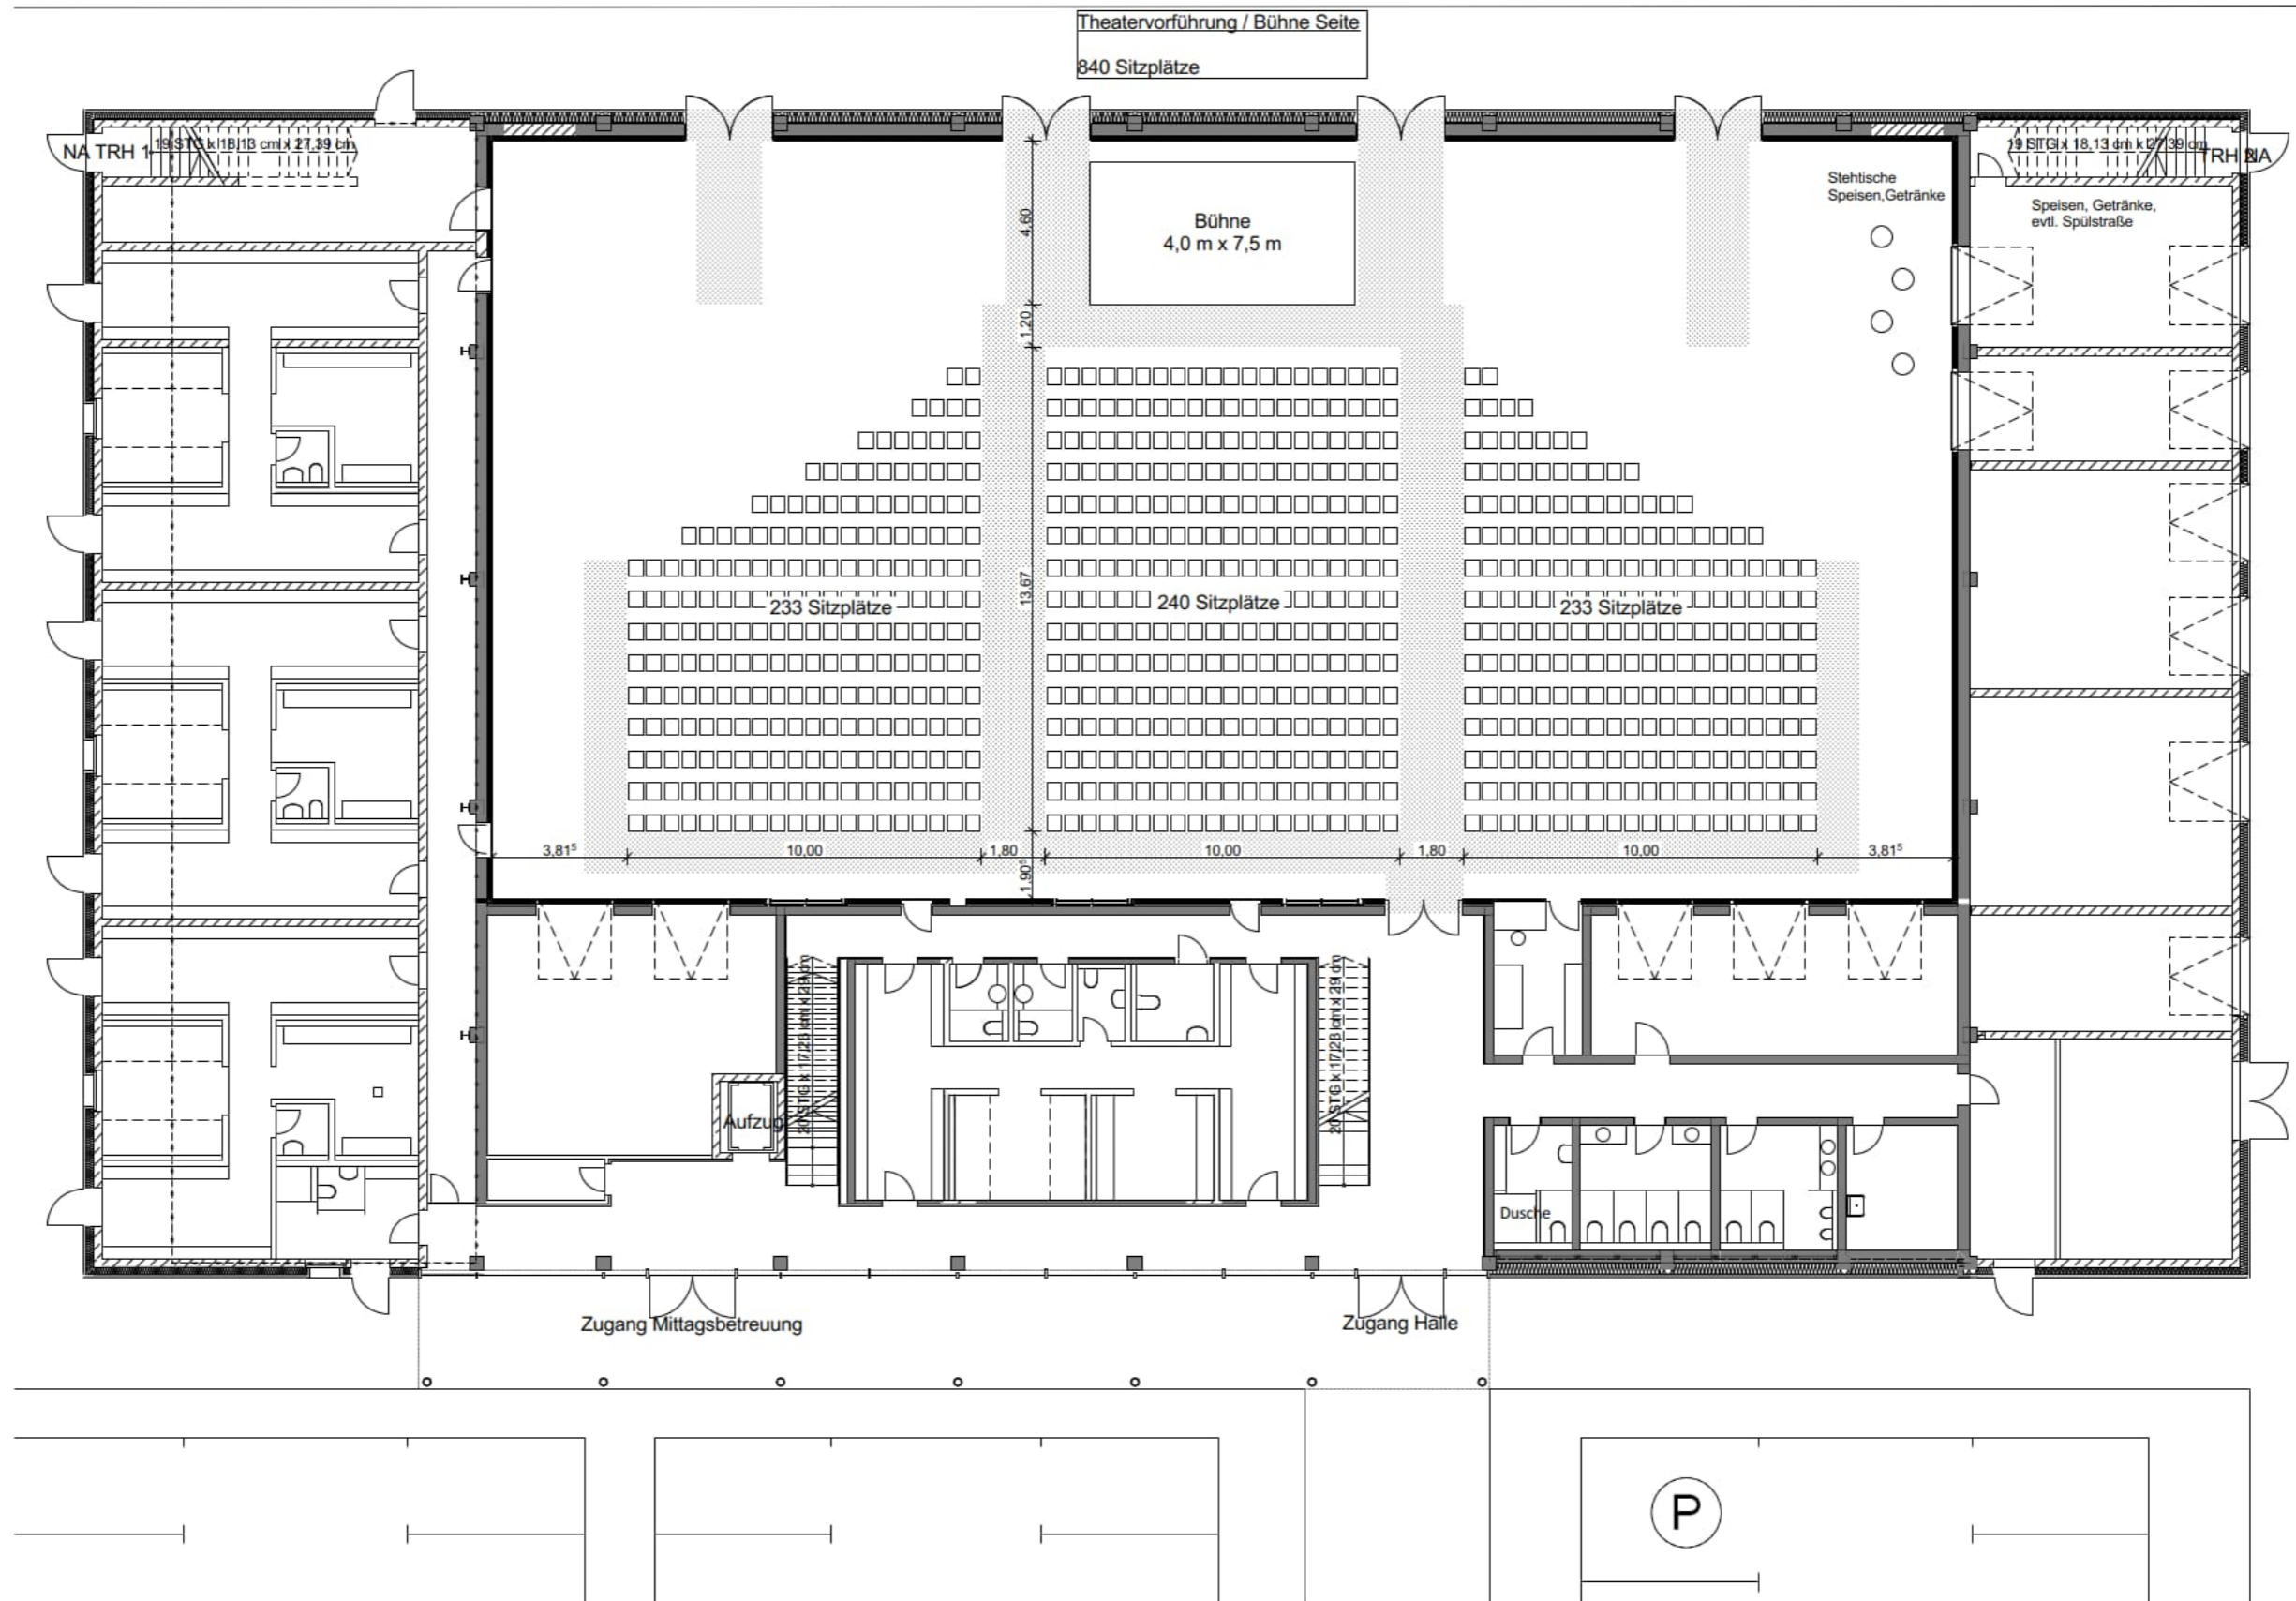

SMK

Sanierung der Mehrzweckhalle und

Detailname

Bestuhlung Bühne Seite

Detail-Nr.

BB.3

Maßstab


1:200

Blattformat A3

Gezeichnet

Datum 12.06.2025

Bestuhlung Infoveranstaltung
BB.8
1:200 Blattformat A3
Datum 12.06.2025

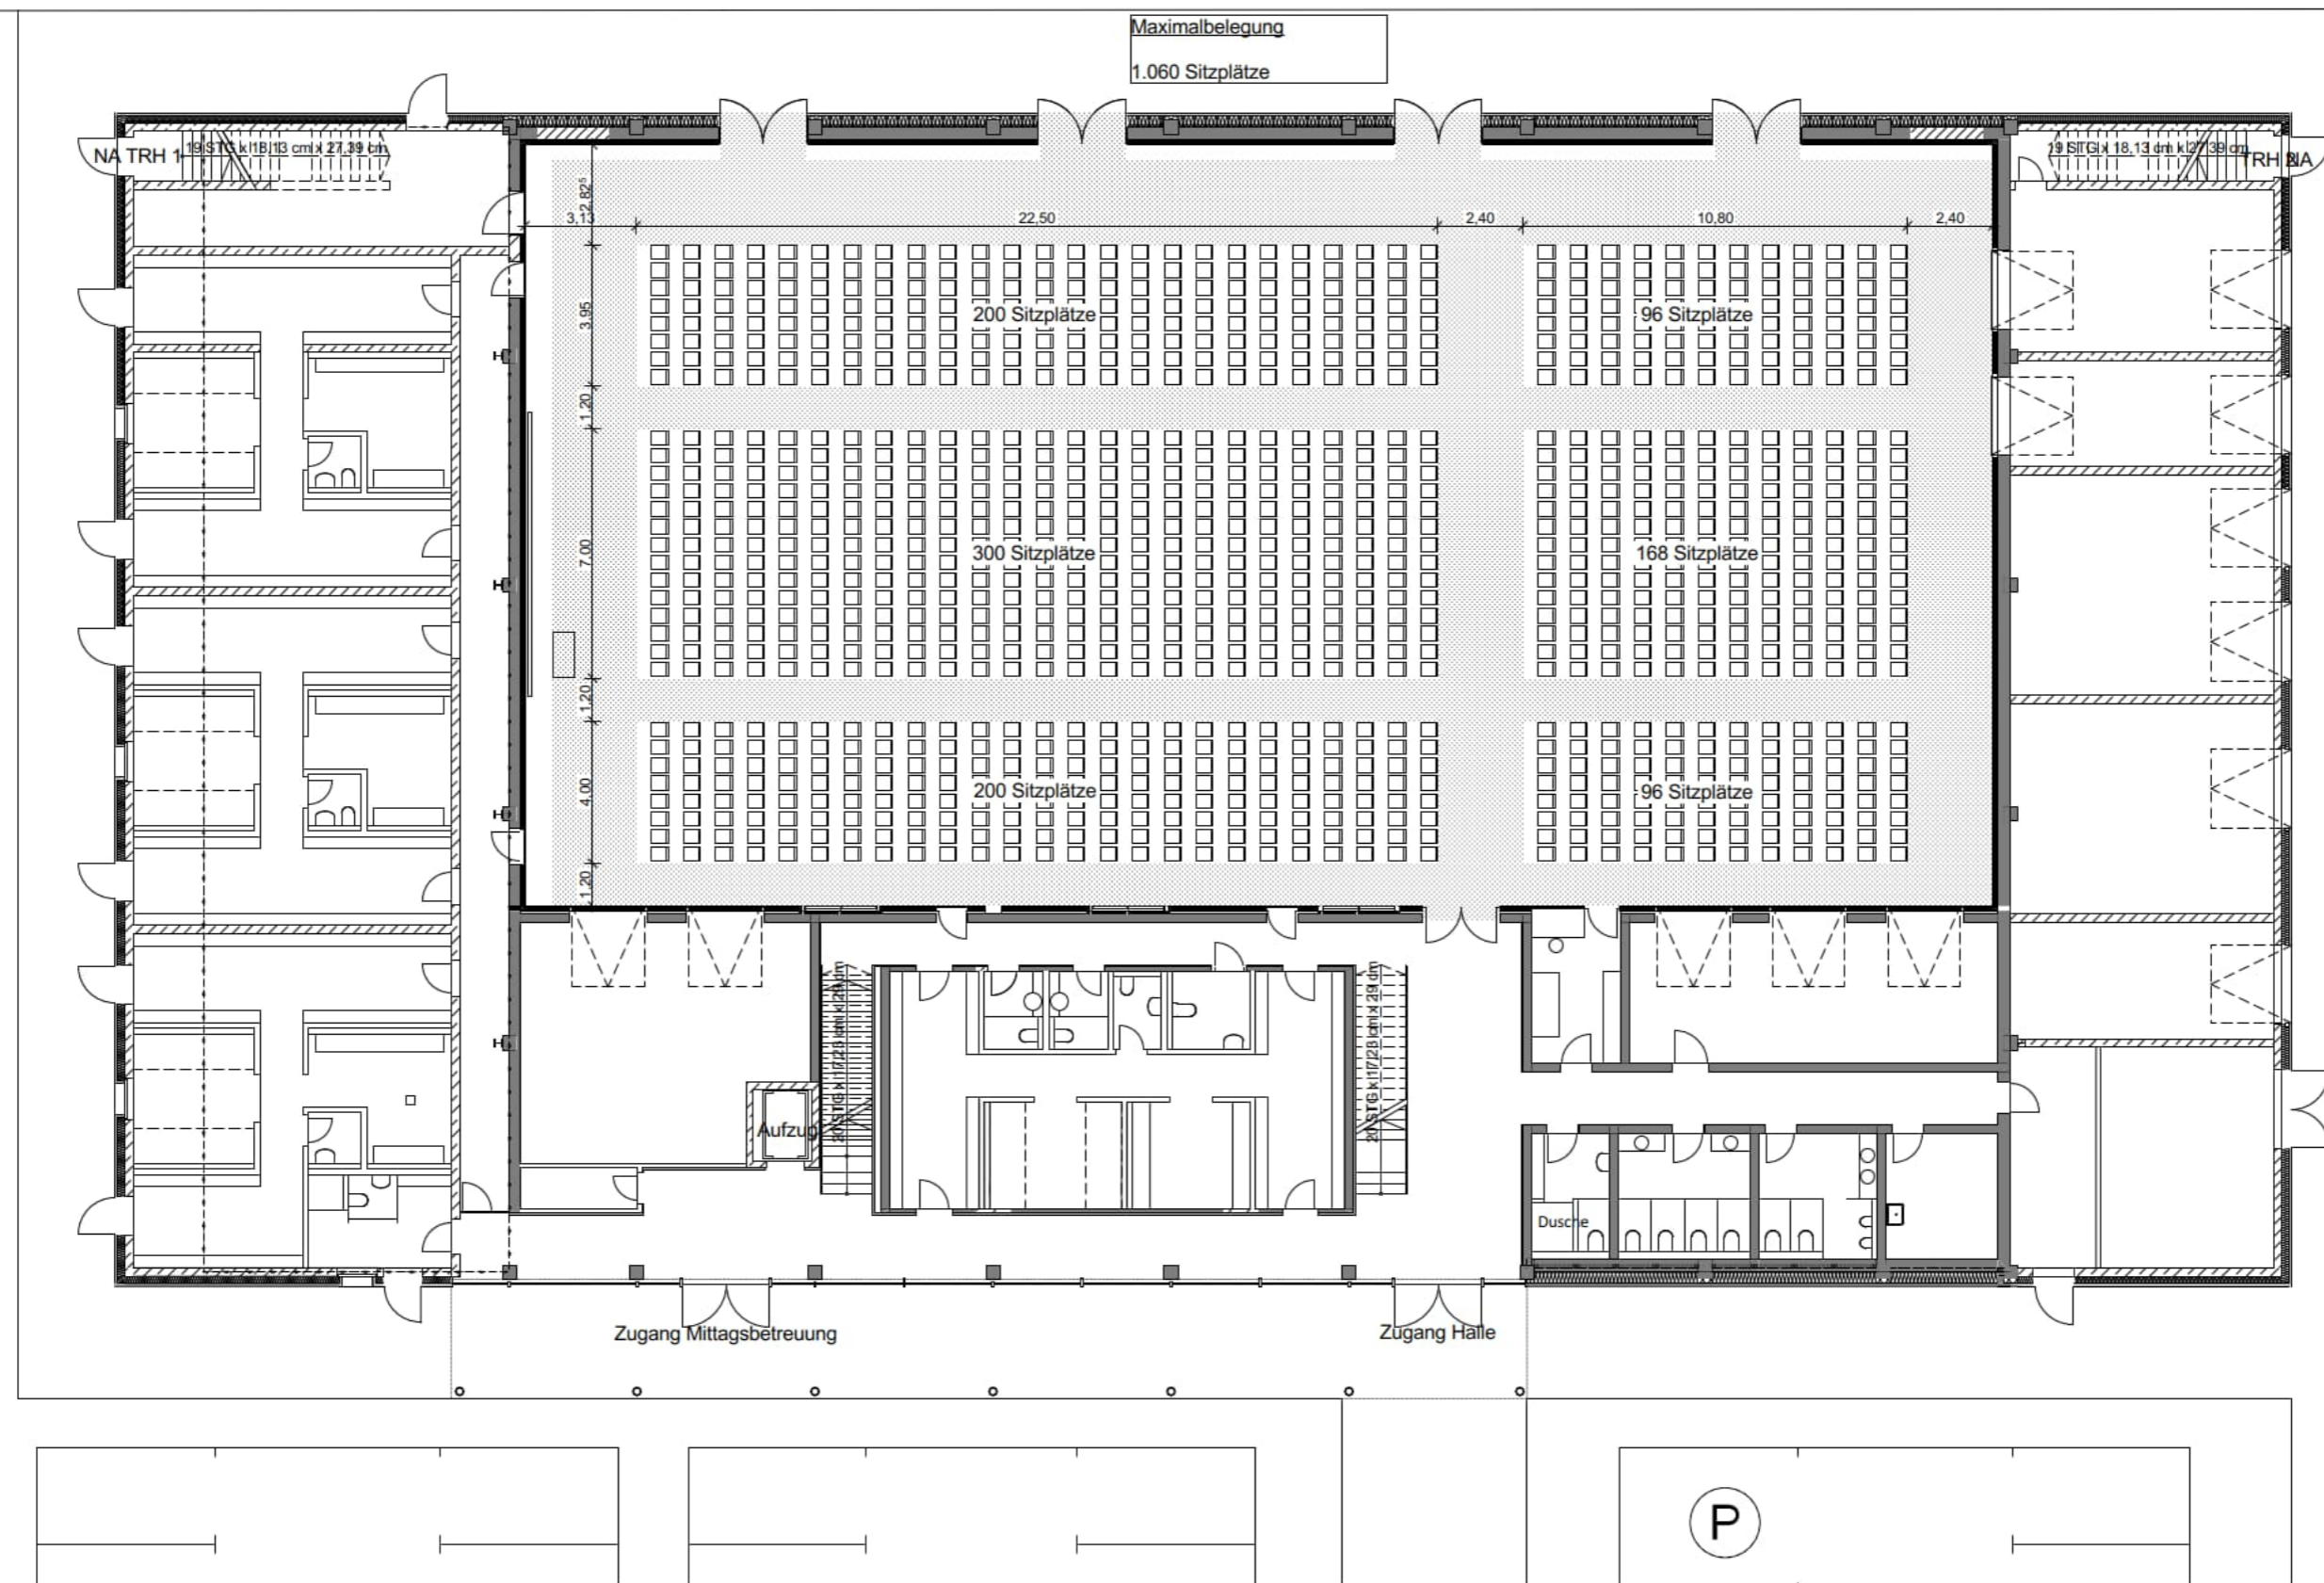

SMK

Sanierung der Mehrzweckhalle und

Detailname

Bestuhlung maximal

Detail-Nr.

BB.1


Maßstab

1:200

Blattformat A3

Gezeichnet

Datum 12.06.2025

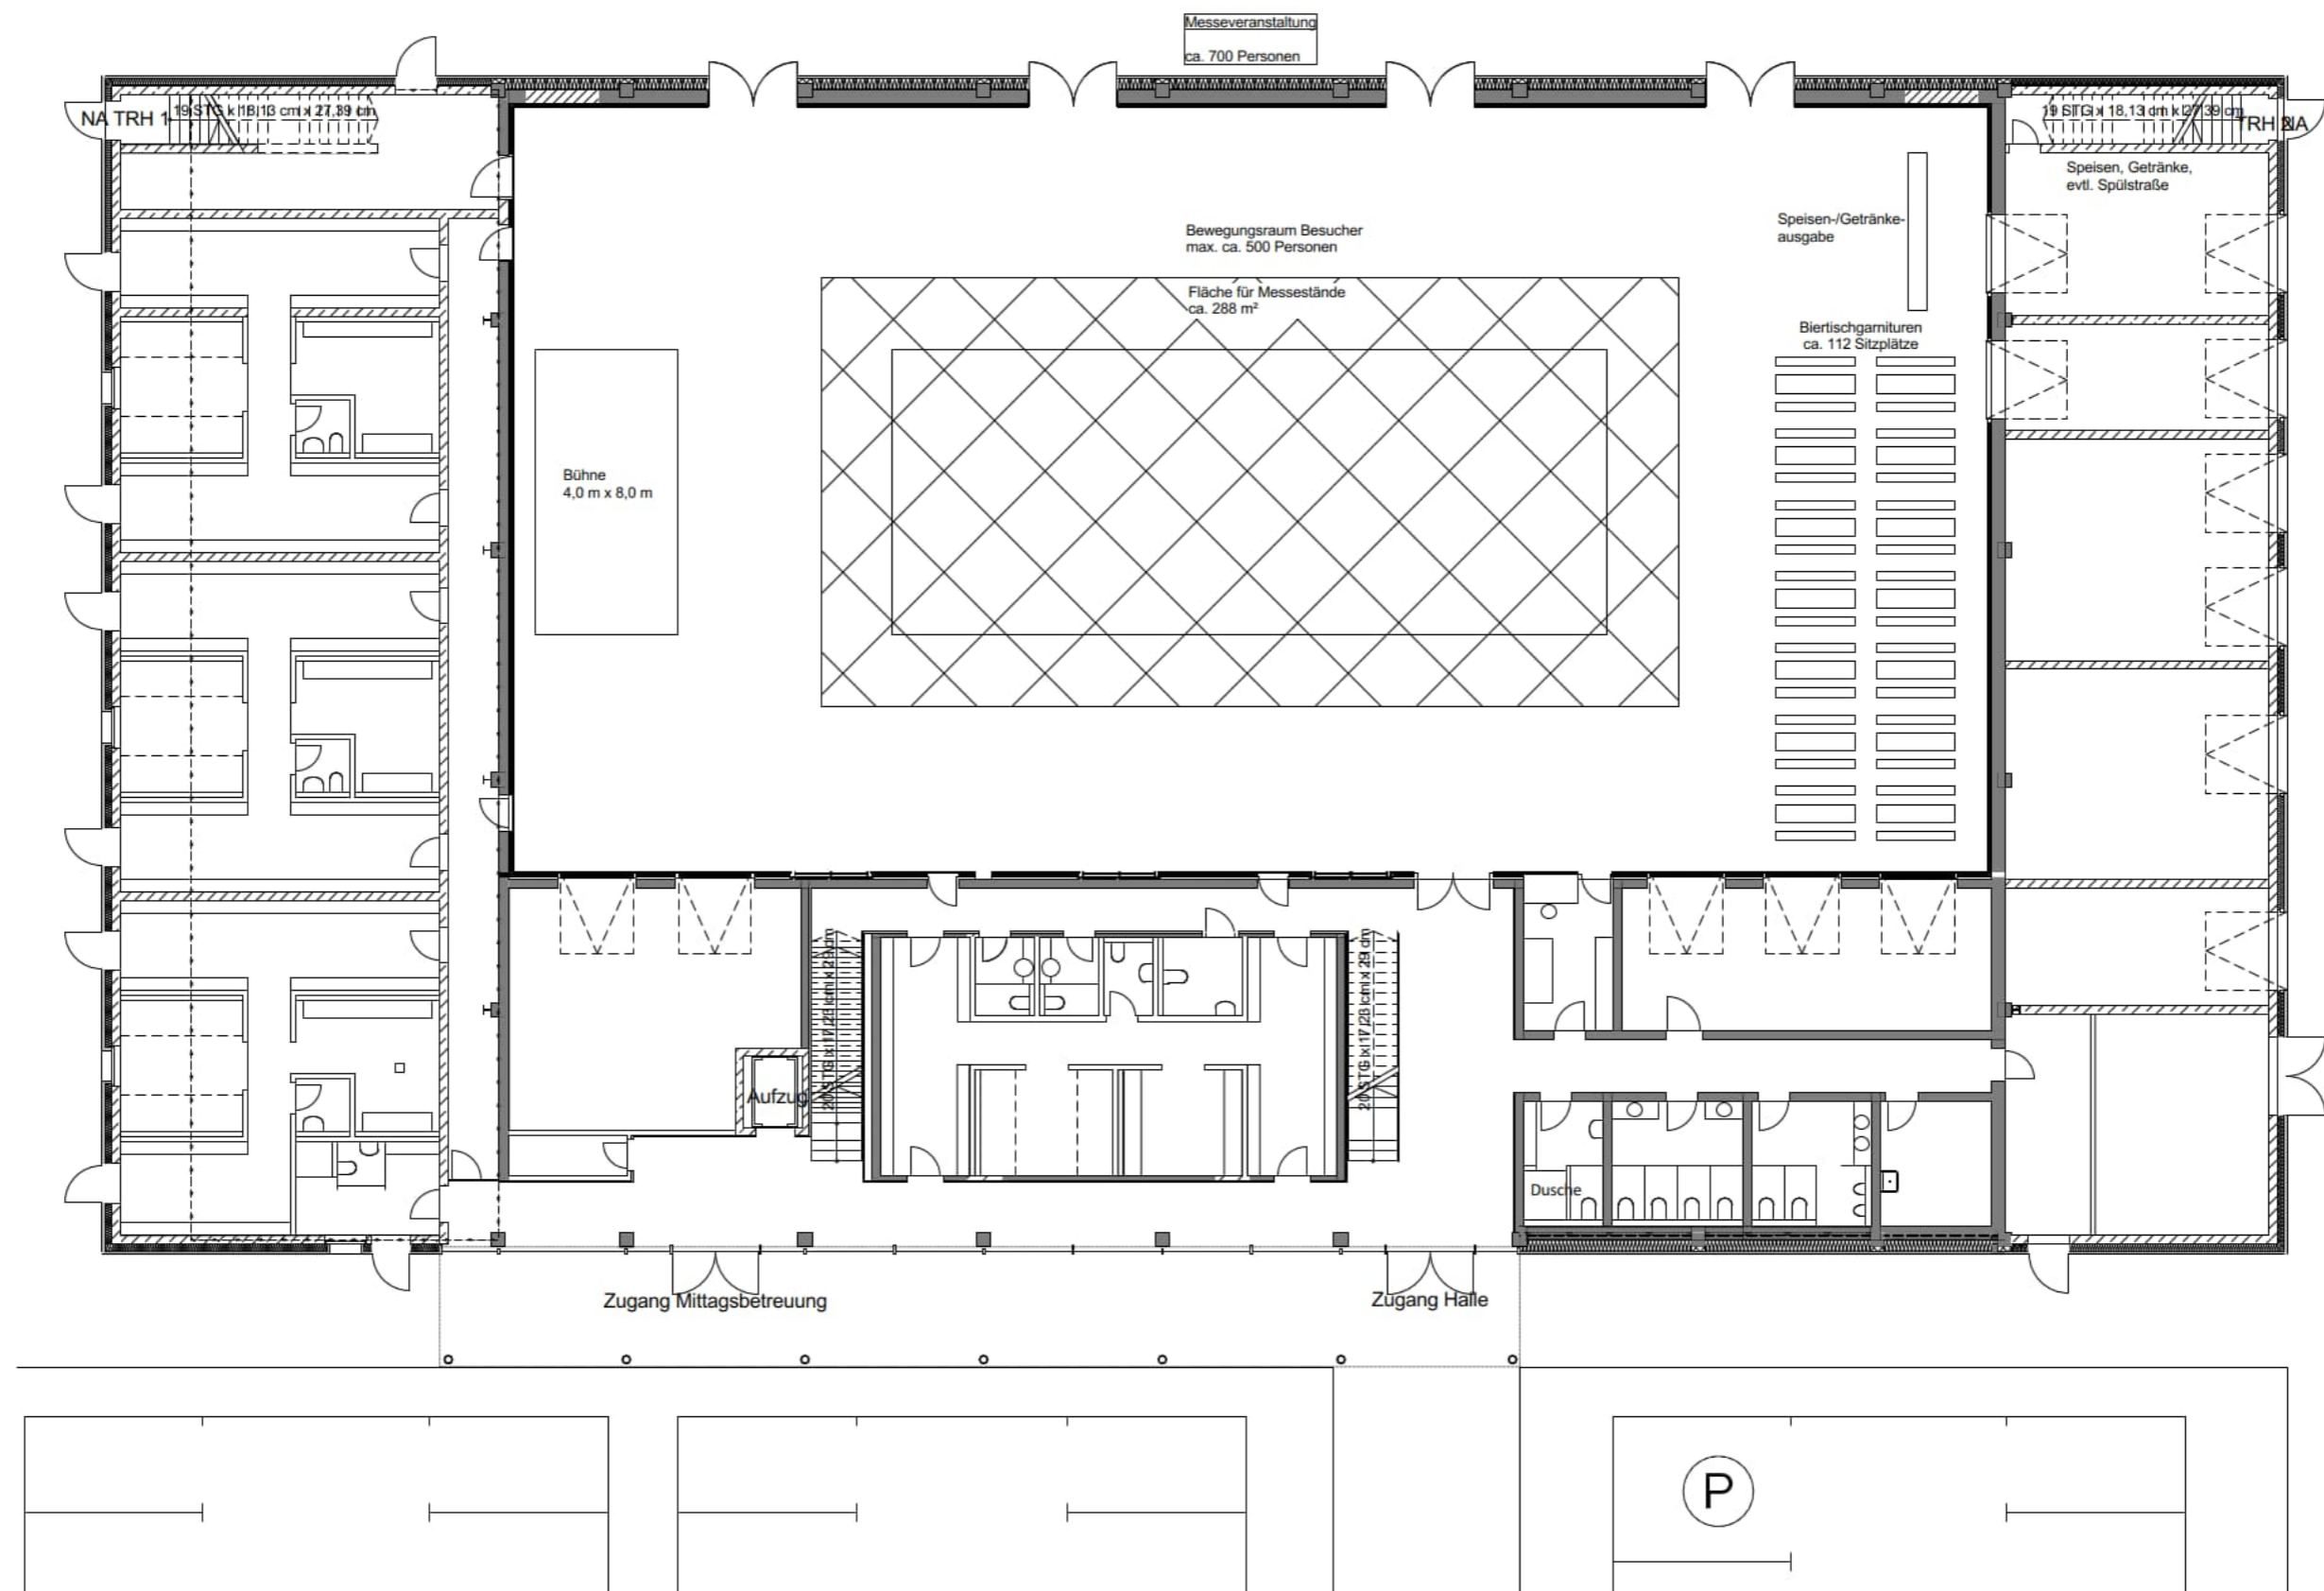


SMK

Sanierung der Mehrzweckhalle und

Detailname
Detail-Nr.
Maßstab
Gezeichnet

Bestuhlung Messe
BB.7
1:200
Blattformat A3
Datum 12.06.2025

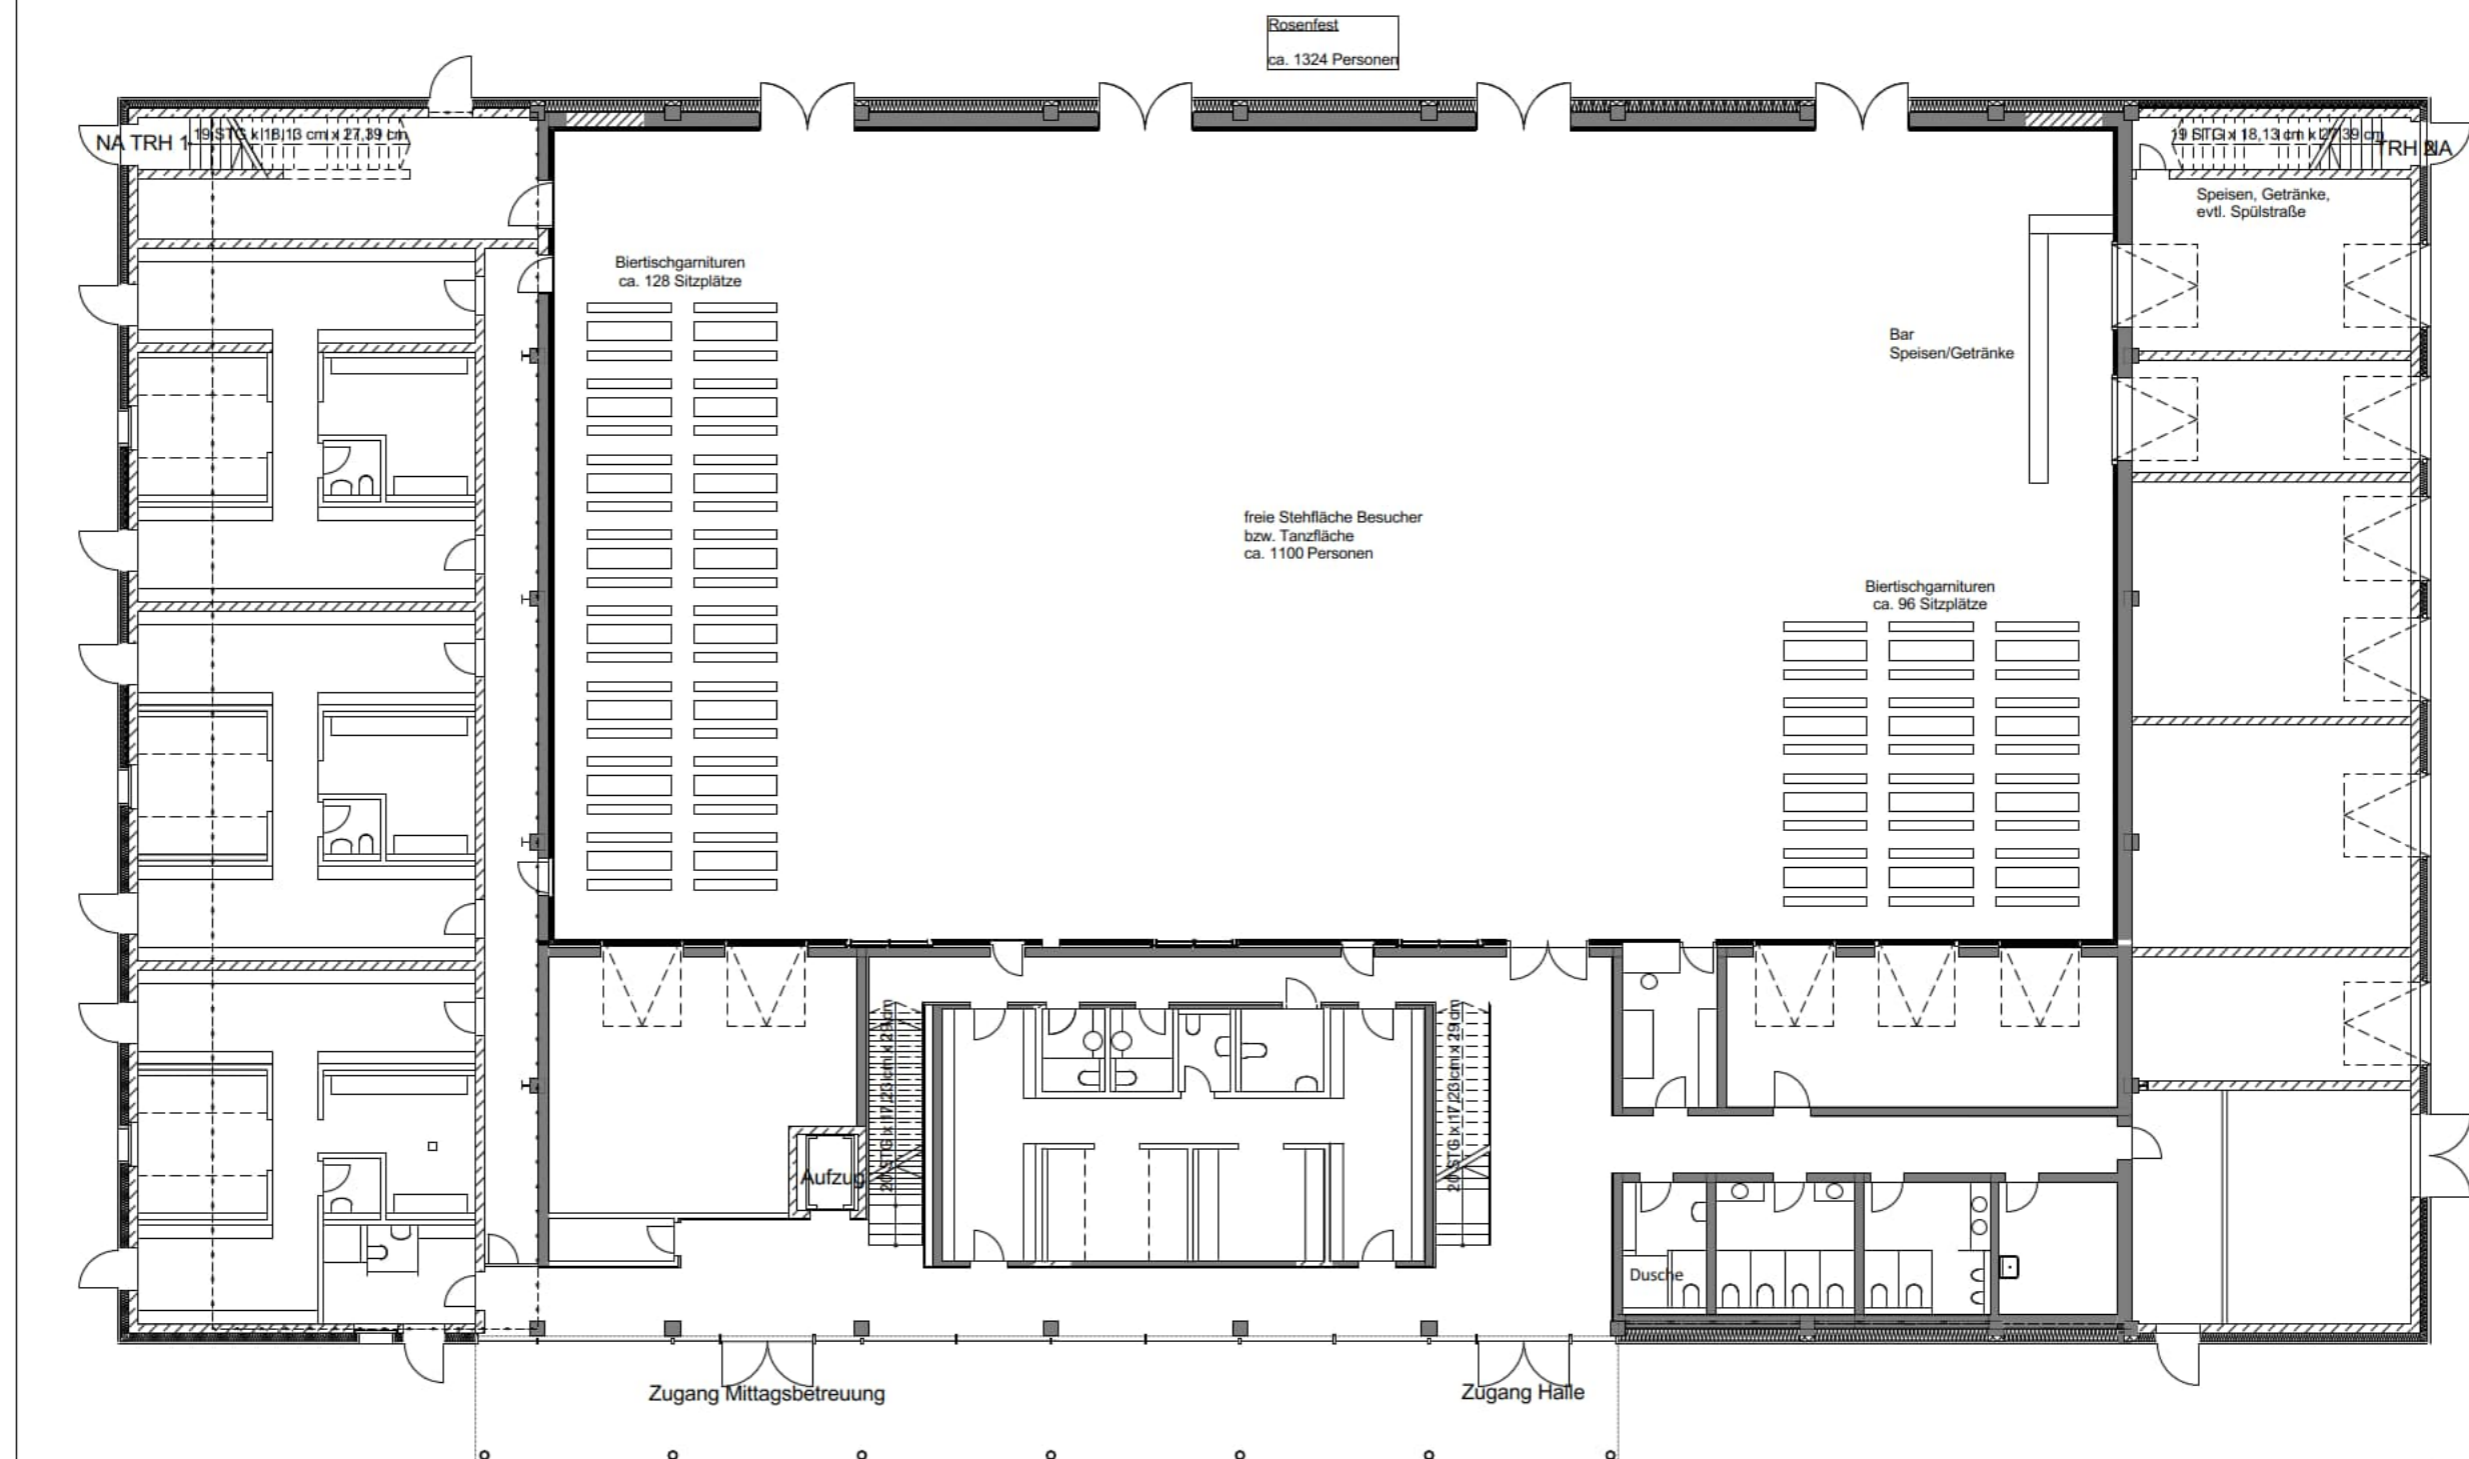


SMK

Sanierung der Mehrzweckhalle und

Detailname
Detail-Nr.
Maßstab
Gezeichnet

Bestuhlung Rosenfest
BB.6
1:200
Blattformat A3
Datum 12.06.2025

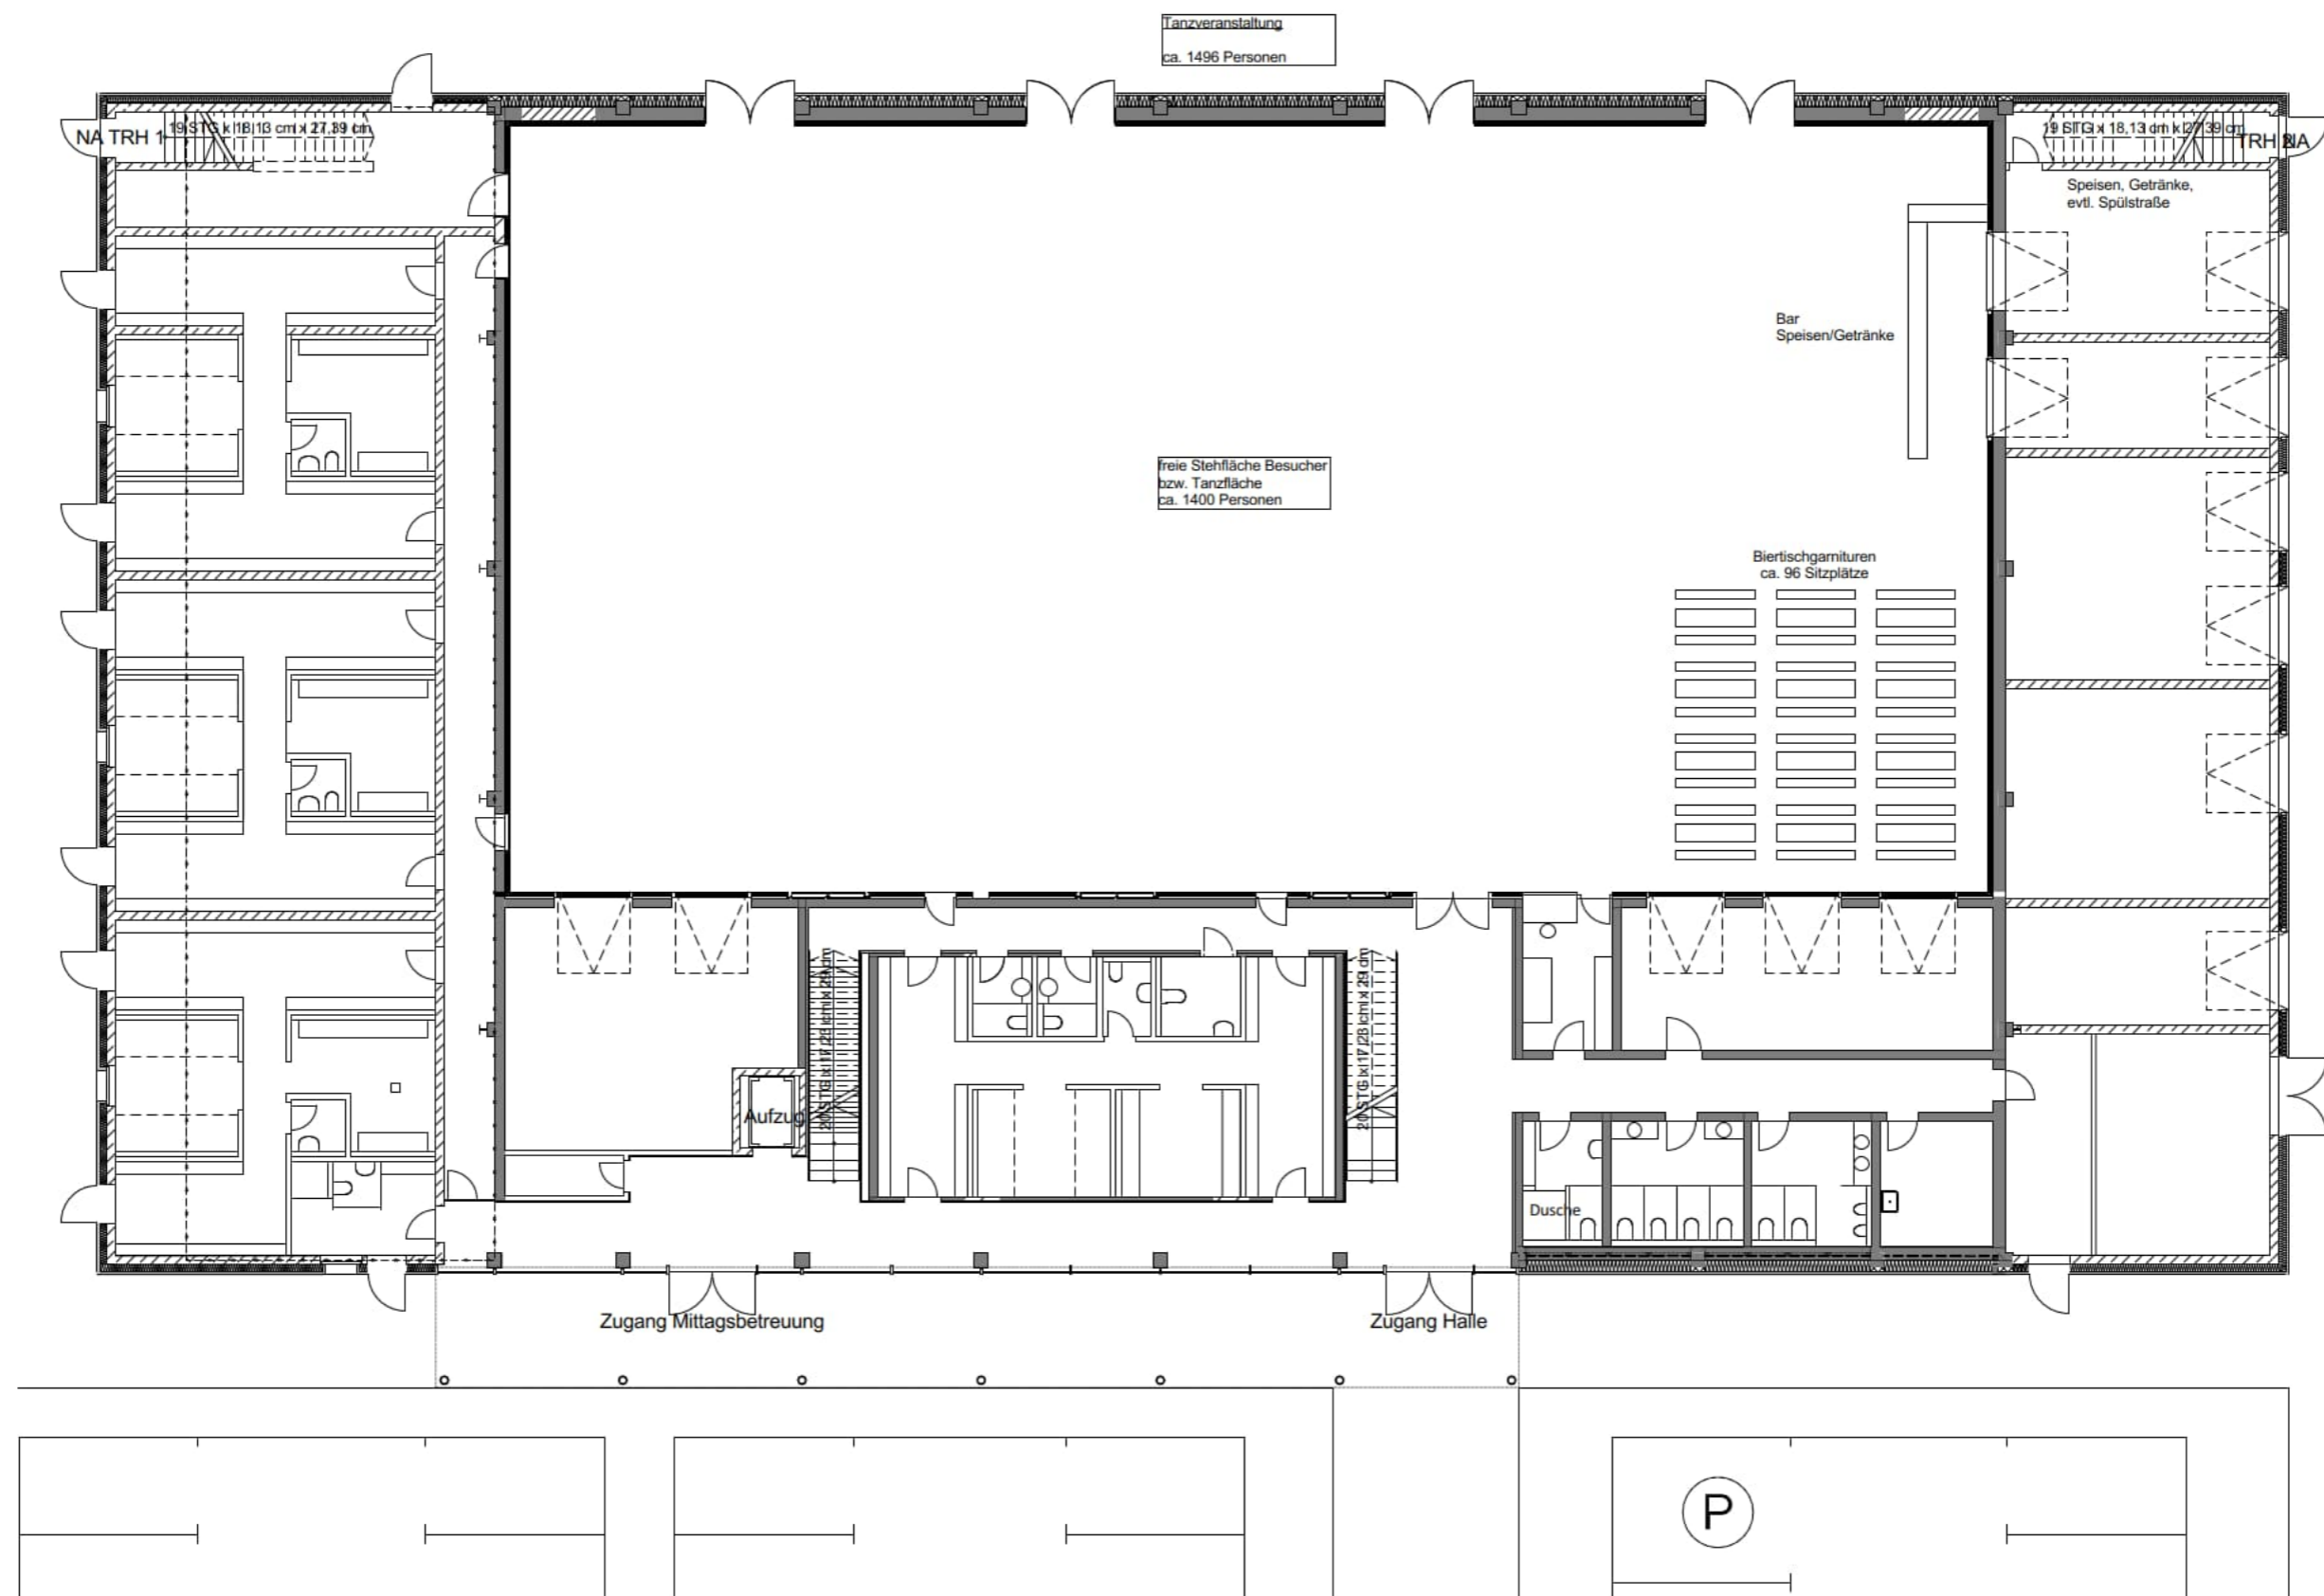


SMK

Sanierung der Mehrzweckhalle und

Detailname
Detail-Nr.
Maßstab
Gezeichnet

Bestuhlung Tanzen
BB.5
1:200
Blattformat A3
Datum 12.06.2025

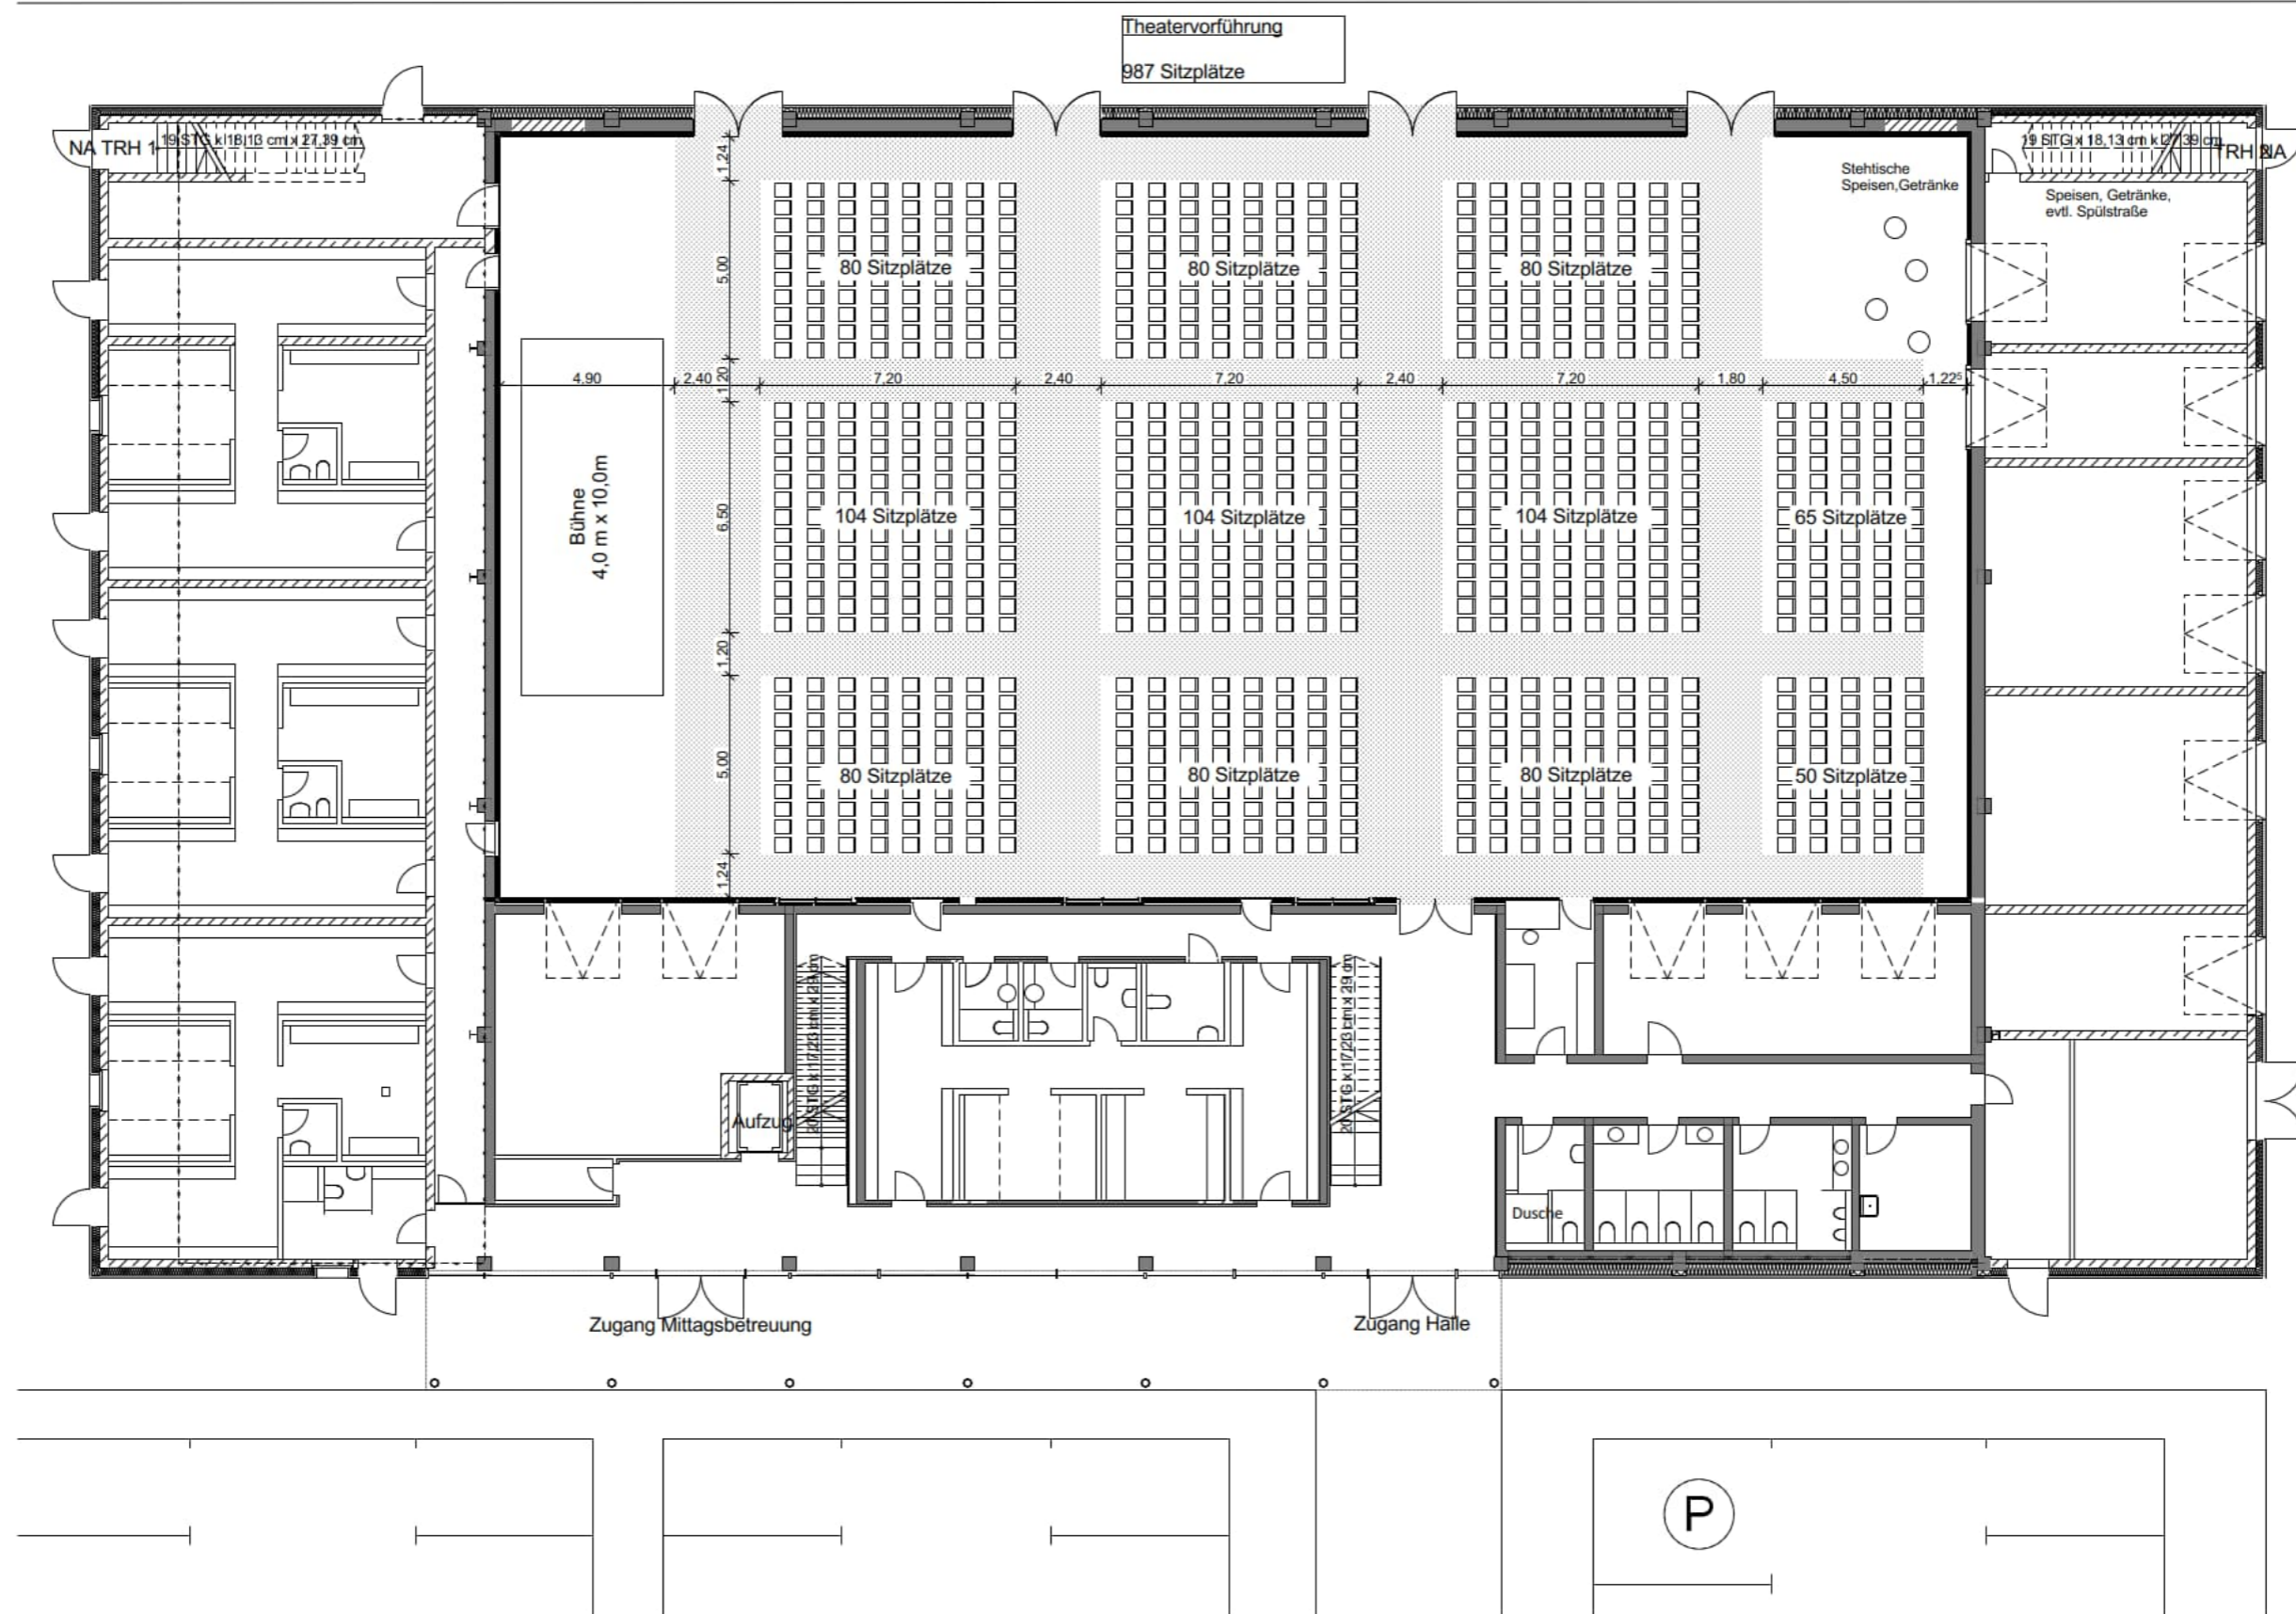

SMK

Sanierung der Mehrzweckhalle und

Detailname
Detail-Nr.
Maßstab
Gezeichnet

Bestuhlung Theater
BB.2
1:200
Blattformat A3
Datum 12.06.2025