Schnitt C Anbau Süd
1:50

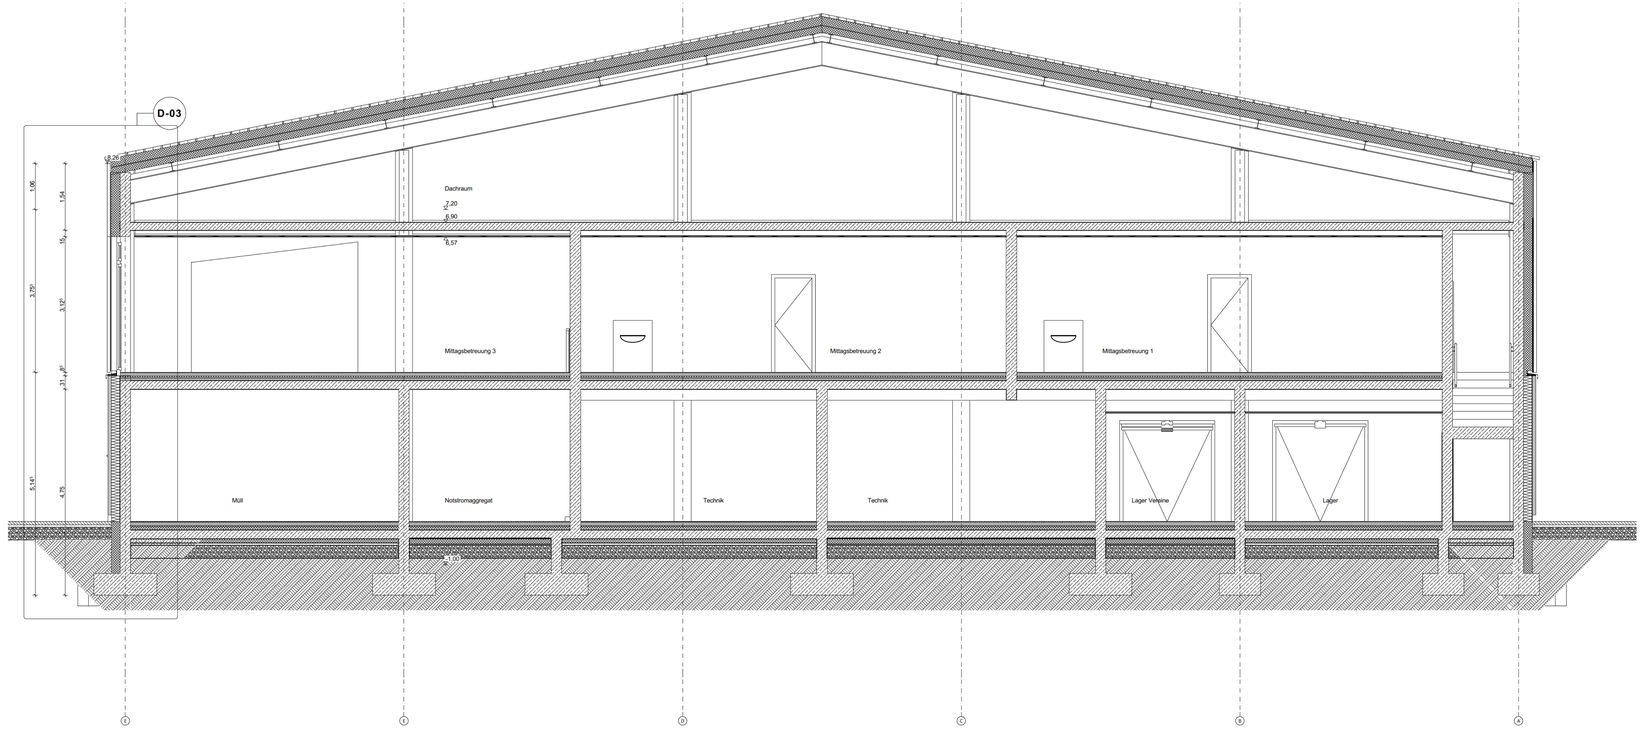

Schnitt D Anbau Nord
1:50

Index (I)	A-ID	Änderungen-Name	Gezeichnet von	Datum

SMK

Schnitt C - D

1. Folgende Planunterlagen sind bei der Bausausführung zu beachten:
1.1 Baugenehmigung mit allen Auflagen der zuständigen Behörden
1.2 Sämtliche Werkpläne mit allen Schnitten und Detailzeichnungen
1.3 Statische Berechnungen und Bewehrungspläne des Statikbüros
1.4 Be- und Entwässerungspläne mit Auflagen der zuständigen Behörden
1.5 Schlitz- und Montagepläne der Fachingenieure für Haustechnik

2. Alle eingeschriebenen Maße sind Rohbaumaße. Sie sind im Plan und an der Baustelle vor der Ausführung zu kontrollieren.
Der Auftragnehmer hat sie zu prüfen und mit den Fachingenieur- und Detailplänen zu vergleichen. Unstimmigkeiten sind vor Ausführung der Arbeiten dem Architekten schriftlich anzuzeigen.

3. Die vorliegende Zeichnung darf weder vervielfältigt, abgezeichnet noch dritten Personen weitergegeben werde.
Sie unterliegt dem Urheberrecht des Planfertigers und ist geschützt.

4. Vorläufiger Abzug für: _____ zum Bau freigegeben am: _____
Plan vom _____ Nr. _____ damit ungültig

Projektleiter _____ Bauleitung _____

5. Betonarbeiten
5.1 Alle sichtbaren Betonkanten sind mit Dreikantleisten 15/15 mm zu br
5.2 Arbeitfugen sind mit Trapezleisten 15/20/15 mm auszubilden.
5.3 Schalungsrichtung bei Sichtbeton nach Ansichtsplänen.

6. Maßtoleranzen nach DIN 18202, wenn nicht anders beschr

7. Alle Tür- und Brüstungshöhen ab OKF.

± 0,00 = üNN
OKF = Oberkante fertig
UKF = Unterkante fertig
OKR = Oberkante roh
UKR = Unterkante roh
WD = Wanddurchbruch
WA = Wandaussparung
WS = Wandschlitz
FD = Fußbodendurchbruch
FA = Fußbodenaussparung
DD = Deckendurchbruch
DA = Deckenaussparung
Bestand
Abbruch
Nach Montage schließen
Mauerwerk
Bretterpenholz
Nach Montage zu mauern
Sichtbeton
Stahlbeton verputzt
Betonfertigteil
Leichte Trennwand
Abgehängte Decke

VORABZUG

Sanierung der Mehrzweckhalle und

Bauherr Gemeinde Karlshuld
Hauptstrape 68
86668 Karlshuld

Plan	Datum	Änderung	Gez.	Maßstab
W 6.0	01.01.2020			1:50

Blattformat A0

± 0,00 = ##### m üNN = OK FFB EG