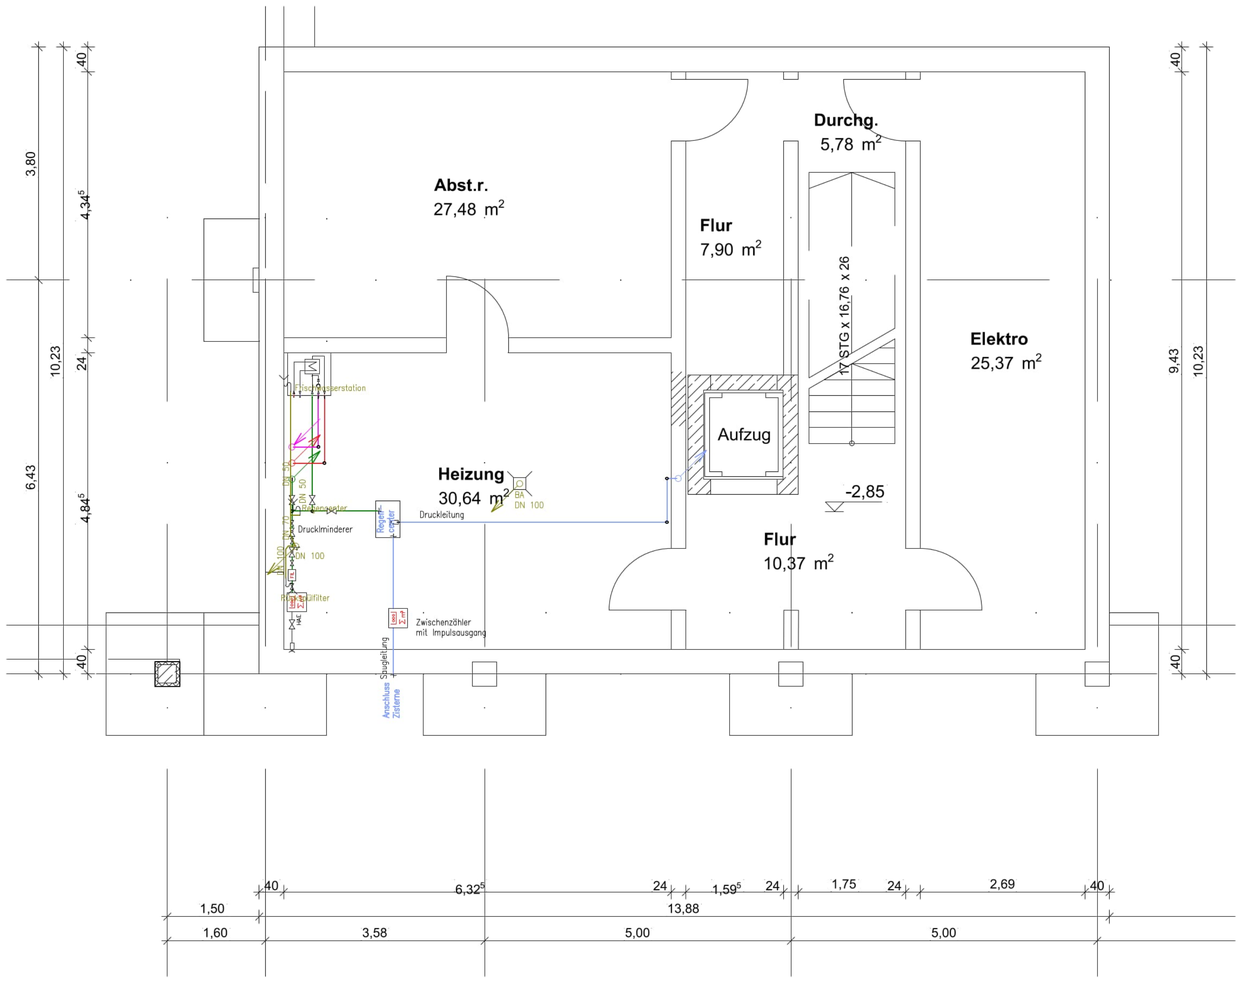

Legende

- Kaltwasser
- Warmwasser
- Zirkulation
- Kaltwasser enthärtet
- Schmutzwasser (Gebäude)
- Sanitärentlüftung
- Druckleitung
- Schmutzwasser (Grundleitung)
- Regenwasser (Gebäude)
- Regenwasser (Grundleitung)
- Drainage
- Gas
- Außenluft ODA
- Zuluft SUP
- Abluft ETA
- Fortluft EHA
- Umluft RCA
- Schmutzwasser (Kanal)
- Regenwasser (Kanal)
- Mischwasser (Kanal)
- Schmutzwasser Grundleitung (Bestand)
- Schmutzwasser Gebäude (Bestand)
- Regenwasser Grundleitung (Bestand)
- Regenwasser Gebäude (Bestand)
- Mischwasser (Bestand)
- Rückbau Bestandsleitung
- Gas (Bestand)
- Drainage (Bestand)
- Kalte Vorlauf
- Kalte Rücklauf
- Kalter/Sole Vorlauf
- Kalter/Sole Rücklauf
- Heizung Vorlauf
- Heizung Rücklauf

Zeichnung: Sanitär Untergeschoss	Maßstab: 1:50	Datum: 04.06.2025	Planausführer: 011
Leistungsphase: Entwurfsplanung		Gezeichnet: St	Geprüft: Ha

Projekt:
Sanierung Mehrzweckhalle
Karlshuld
Kindergartenstraße 2a
86668 Karlshuld

Bauherr:
Gemeinde Karlshuld

Hauptstraße 68
86668 Karlshuld

Fachplanung:

Freigabe:
Datum:
Unterschrift:

Änderungen:

Datum	Index		Datum	Index	