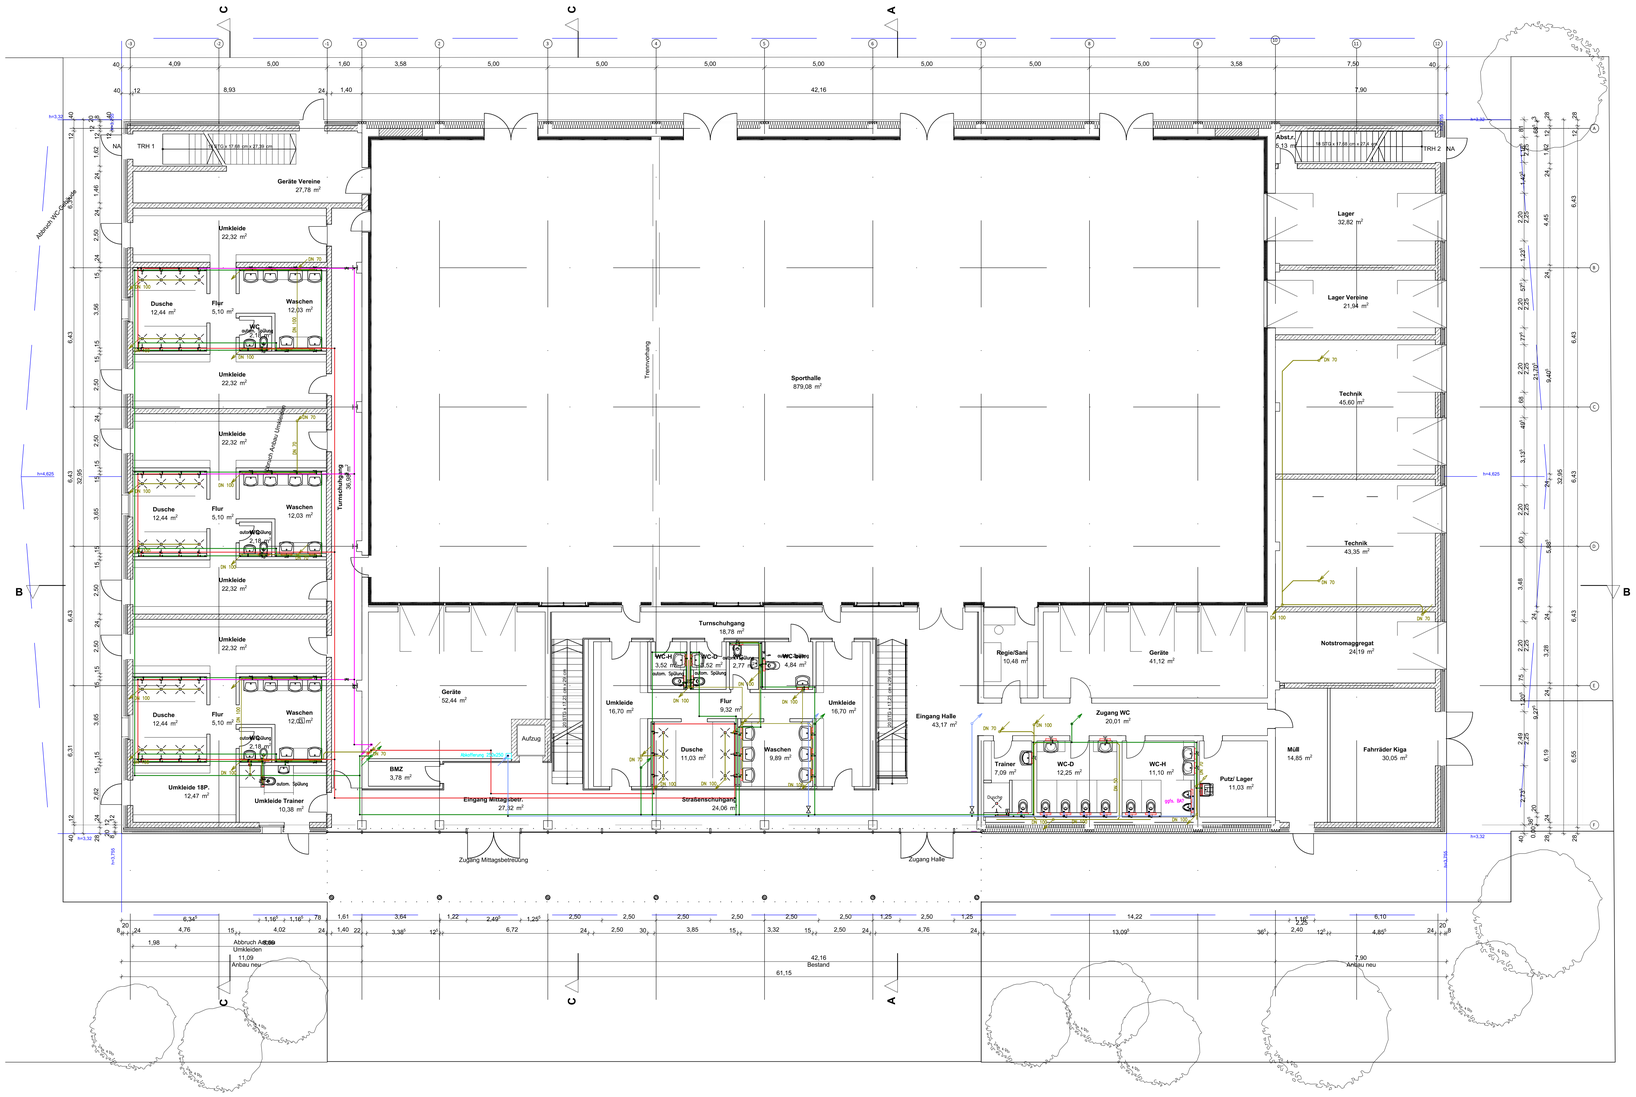

Legende

- Kaltwasser
- Warmwasser
- Zirkulation
- Kaltwasser entnhartet
- Schmutzwasser (Gebäude)
- Sanitärentlüftung
- Druckleitung
- Schmutzwasser (Grundleitung)
- Regenwasser (Gebäude)
- Regenwasser (Grundleitung)
- Drainage
- Gas
- Außenluft ODA
- Zuluft SUP
- Abluft ETA
- Fortluft EHA
- Umluft RCA
- Schmutzwasser (Kanal)
- Regenwasser (Kanal)
- Mischwasser (Kanal)
- Schmutzwasser Grundleitung (Bestand)
- Schmutzwasser Gebäude (Bestand)
- Regenwasser Grundleitung (Bestand)
- Regenwasser Gebäude (Bestand)
- Mischwasser (Bestand)
- Rückbau Bestandsleitung
- Gas (Bestand)
- Drainage (Bestand)
- Kälte Vorlauf
- Kälte Rücklauf
- Kälte/Sole Vorlauf
- Kälte/Sole Rücklauf
- Heizung Vorlauf
- Heizung Rücklauf

Bezeichnung: Sanitär Erdgeschoss	Maßstab: 1:100	Datum: 04.06.2025	Plannummer: 003
Entwurfsverfasser: Entwurfsplanung		Gezeichnet: SF	Geprüft: Ra
Projekt: Sanierung Mehrzweckhalle Karlshuld Kindergartenstraße 2a 86668 Karlshuld			
Bauherr: Gemeinde Karlshuld Hauptstraße 68 86668 Karlshuld			
Anfertigung:		Freigabe Datum Unterschrift	

Änderungen

Datum	Index		Datum	Index	