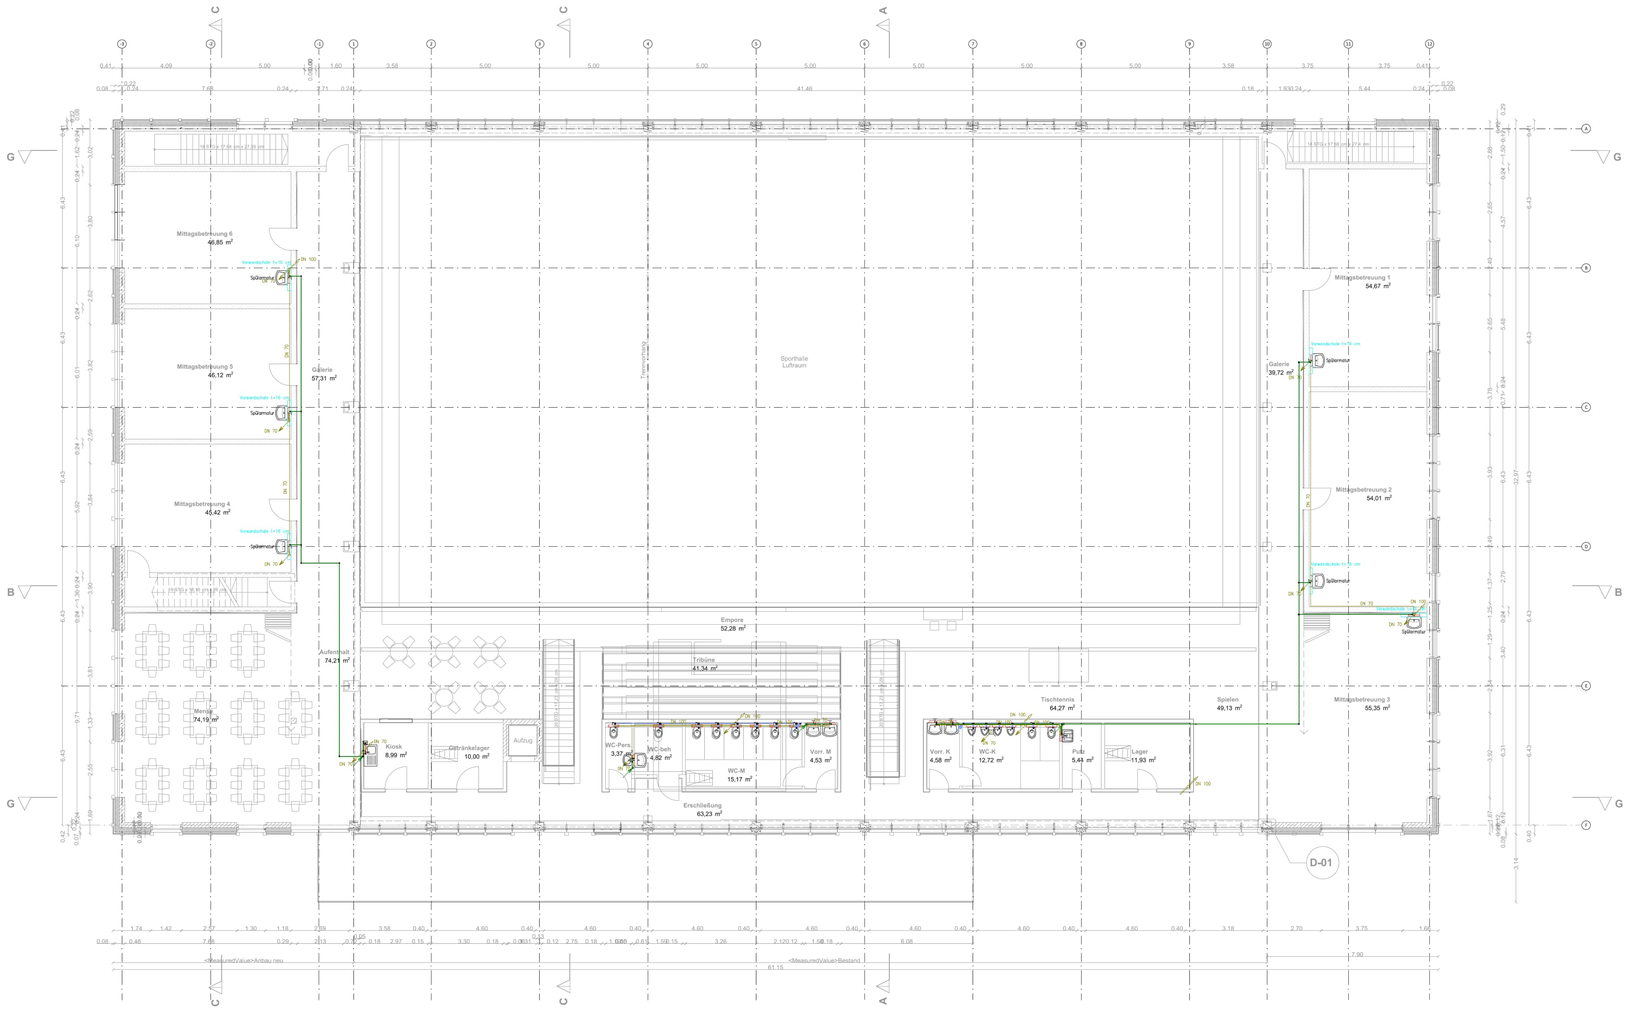

Legende

- Kaltwasser
- Warmwasser
- Zirkulation
- Kaltwasser enthärtet
- Schmutzwasser (Gebäude)
- Sanitärentlüftung
- Druckleitung
- Schmutzwasser (Grundleitung)
- Regenwasser (Gebäude)
- Regenwasser (Grundleitung)
- Drainage
- Gas
- Außenluft ODA
- Zuluft SUP
- Abluft ETA
- Fortluft EHA
- Umluft RCA
- Schmutzwasser (Kanal)
- Regenwasser (Kanal)
- Mischwasser (Kanal)
- Schmutzwasser Grundleitung (Bestand)
- Schmutzwasser Gebäude (Bestand)
- Regenwasser Grundleitung (Bestand)
- Regenwasser Gebäude (Bestand)
- Mischwasser (Bestand)
- Rückbau Bestandsleitung
- Gas (Bestand)
- Drainage (Bestand)
- Kalte Vorlauf
- Kalte Rücklauf
- Kalte/Sole Vorlauf
- Kalte/Sole Rücklauf
- Heizung Vorlauf
- Heizung Rücklauf

Abfrage: Sanitär Obergeschoss	Aufstab: 1:100	Datum: 04.06.2025	Planindex: 013
Leistungsphase: Entwurfsplanung		Gezeichnet: ST	Geprüft: Ha

Projekt:
Sanierung Mehrzweckhalle Karlshuld

Kindergartenstraße 2a
86668 Karlshuld

Bauherr:
Gemeinde Karlshuld

Hauptstraße 68
86668 Karlshuld

Aufgestellt: Vergabe: Datum: Unterschrift:

Änderungen:

Index	Datum	Änderung	Geprüft	Index	Datum