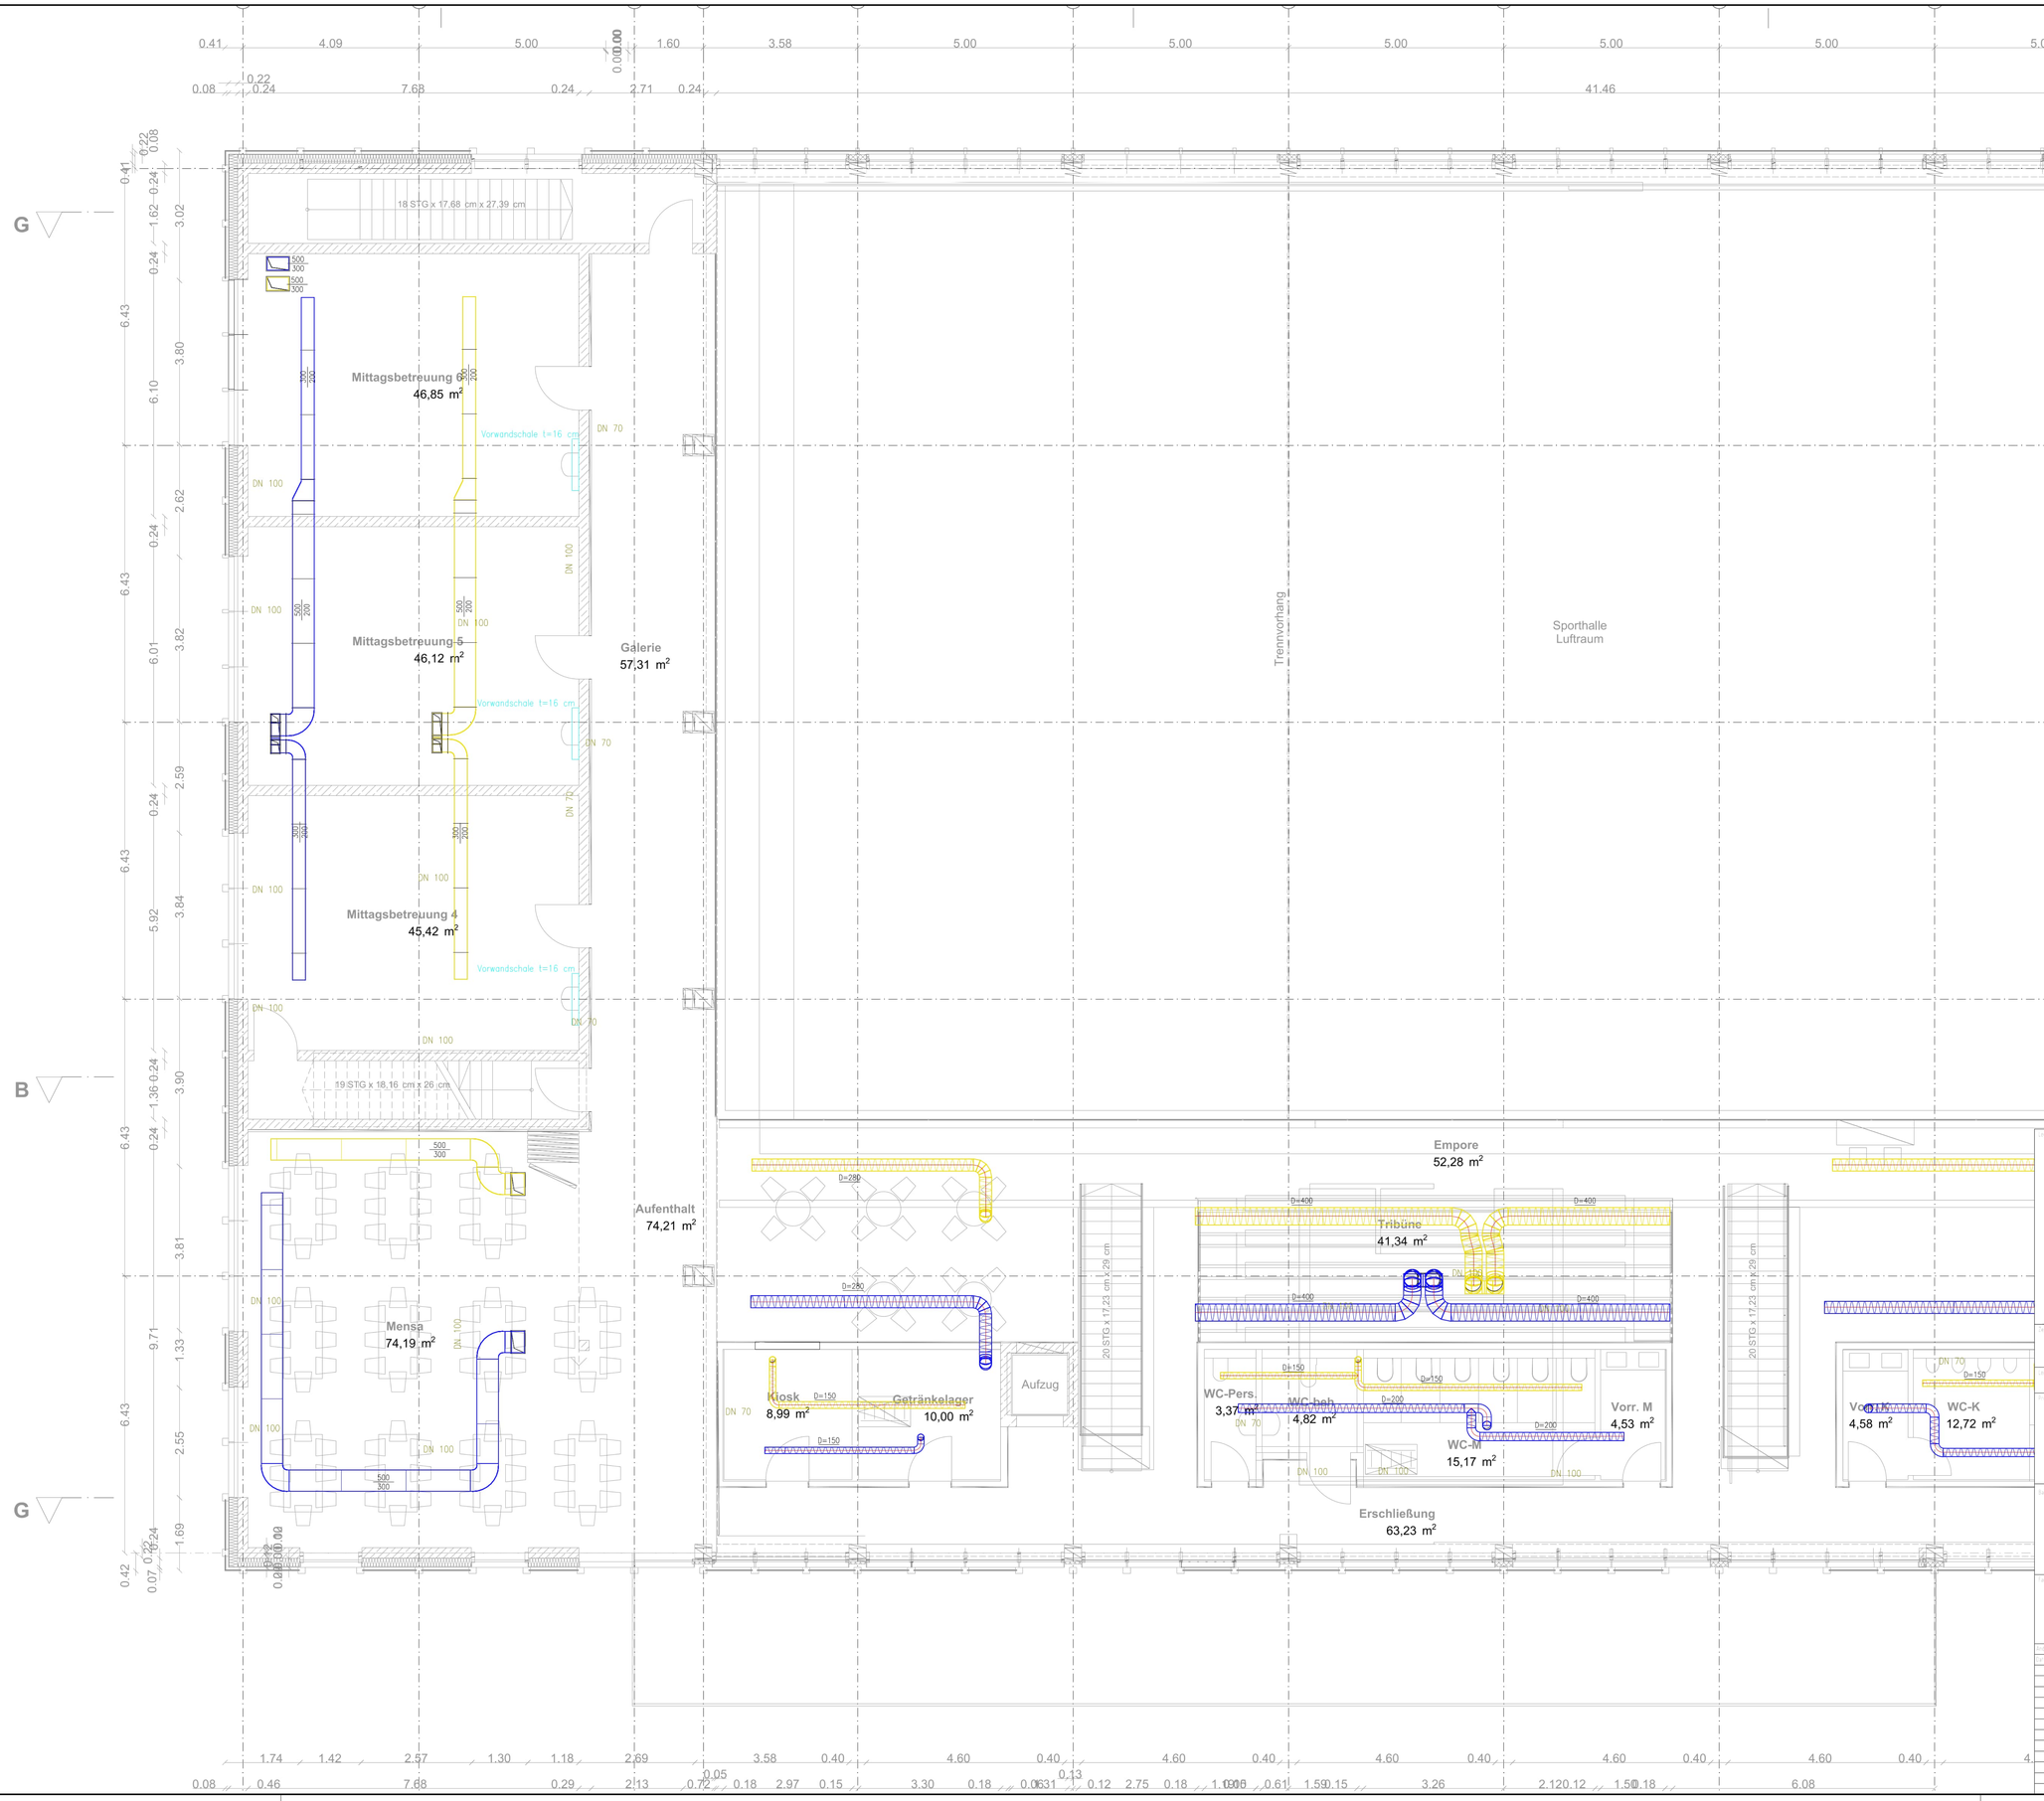

Legende

- Kaltwasser
- Warmwasser
- Zirkulation
- Kaltwasser enthärtet
- Schmutzwasser (Gebäude)
- Sanitärentlüftung
- Druckleitung
- Schmutzwasser (Grundleitung)
- Regenwasser (Gebäude)
- Regenwasser (Grundleitung)
- Drainage
- Gas
- Außenluft ODA
- Zuluft SUP
- Abluft ETA
- Fortluft EHA
- Umluft RCA
- Schmutzwasser (Kanal)
- Regenwasser (Kanal)
- Mischwasser (Kanal)
- Schmutzwasser Grundleitung (Bestand)
- Schmutzwasser Gebäude (Bestand)
- Regenwasser Grundleitung (Bestand)
- Regenwasser Gebäude (Bestand)
- Mischwasser (Bestand)
- Rückbau Bestandsleitung
- Gas (Bestand)
- Drainage (Bestand)
- Kälte Vorlauf
- Kälte Rücklauf
- Kälte/Sole Vorlauf
- Kälte/Sole Rücklauf
- Heizung Vorlauf
- Heizung Rücklauf

Bezeichnung: Luftung Obergeschoss SW	Maßstab: 1:50	Datum: 23.02.2024	Dateiname: 017a
Bearbeitungsstand: Entwurfsplanung	Gezeichnet: Li	Geprüft: Ha	

Projekt: Sanierung Mehrzweckhalle Karlshuld

Kindergartenstraße 2a
86668 Karlshuld

Bauherr: Gemeinde Karlshuld

Hauptstraße 68
86668 Karlshuld

Unterschrift

Planungsstand:
Datum:
Gezeichnet:

Änderungen

Datum	Index		Datum	Index	