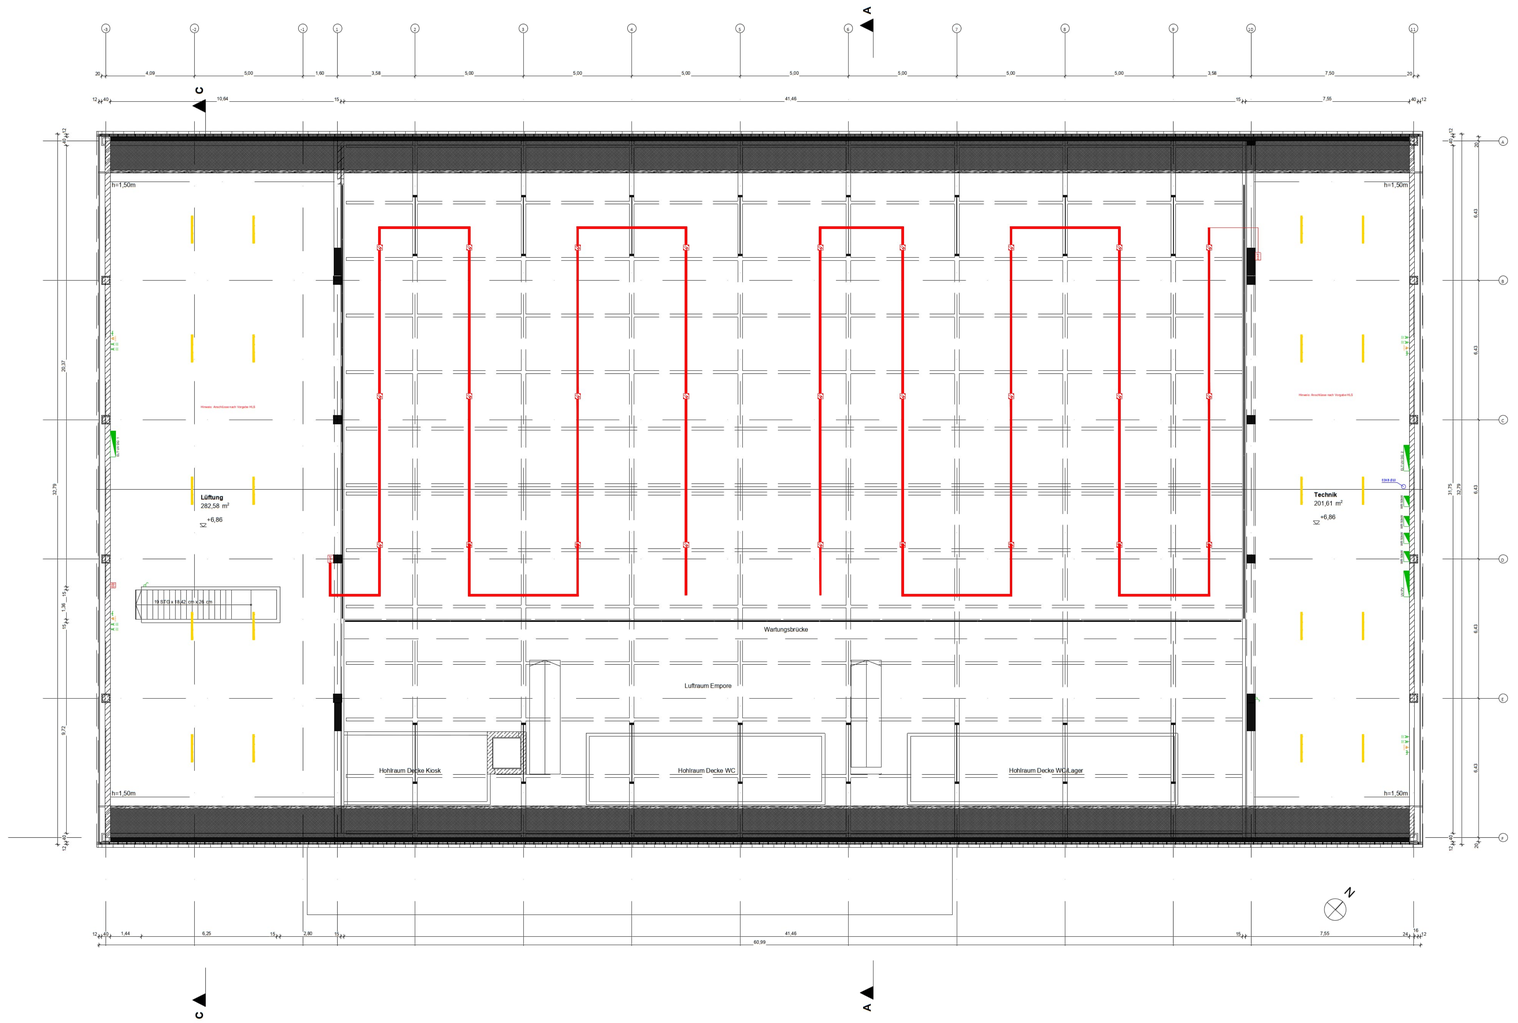

Legende Beleuchtung

- Einbauleuchte
- Lichtkanal
- Spots
- Feuchtraumleuchte
- Flächenleuchte
- Wandleuchte

Legende Elektroinstallation

- Steckdose
- Steckdose 2-fach
- Wechselschalter
- Präsenzmelder
- 3-poliger Anschluss
- Schaltaktor
- CEE 16A
- CEE 32A
- 2x RJ45
- Lüfter
- 5-poliger Anschluss
- Bodentank Bestückung: 2x 2xRJ45 2x Doppelsteckdose

Legende Sicherheitsbeleuchtung

- Sicherheitsleuchte symm.
- Sicherheitsleuchte asymm.
- Poiktogramm

Legende Brandmeldeanlage

- Multisensormelder
- Ansaugrauchmelder
- Druckknopfmelder

Legende Verteiler

- Verteiler
- Auswärteeinheit
- Kernbohrung
- Brandmeldezentrale
- Sicherheitszentrale

Ausführungsplan - kein Montageplan -

Dieser ist nur in Verbindung mit den jeweils aktuellen Werkplänen des Architekten gültig.

Zusätzlich sind die jeweils aktuellen Plansätze der anderen Fachplaner, bzw. die Montagepläne der ausführenden Firmen zu beachten.

Änderungen	Bearbeiter	Datum	Index

PLANUNGSPHASE
ENTWURFSPLANUNG

PLANNUMMER	PLANDATUM
E04	02.02.2025
PLANINHALT	INDEXSTAND/INDEXDATUM
Installationsplan	---
EBENE	MAßSTAB
Dachgeschoss	M100
STAND ARCHITEKT	ARCHITEKT INDEXSTAND/INDEXDATUM
---	-/--

PROJEKTNUMMER	PLANER	ZEICHNER	GEPRÜFT
22-17			

BAUWERK
Sanierung Mehrzweckhalle Karlshuld
Kindergartenstraße 2a
86668 Karlshuld

LAGEPLAN

BAUHERR
Gemeinde Karlshuld
Haupstraße 68
86668 Karlshuld

DATEINAME
MZH_ENT_XX_HI_GR_DG_ELT.DWG