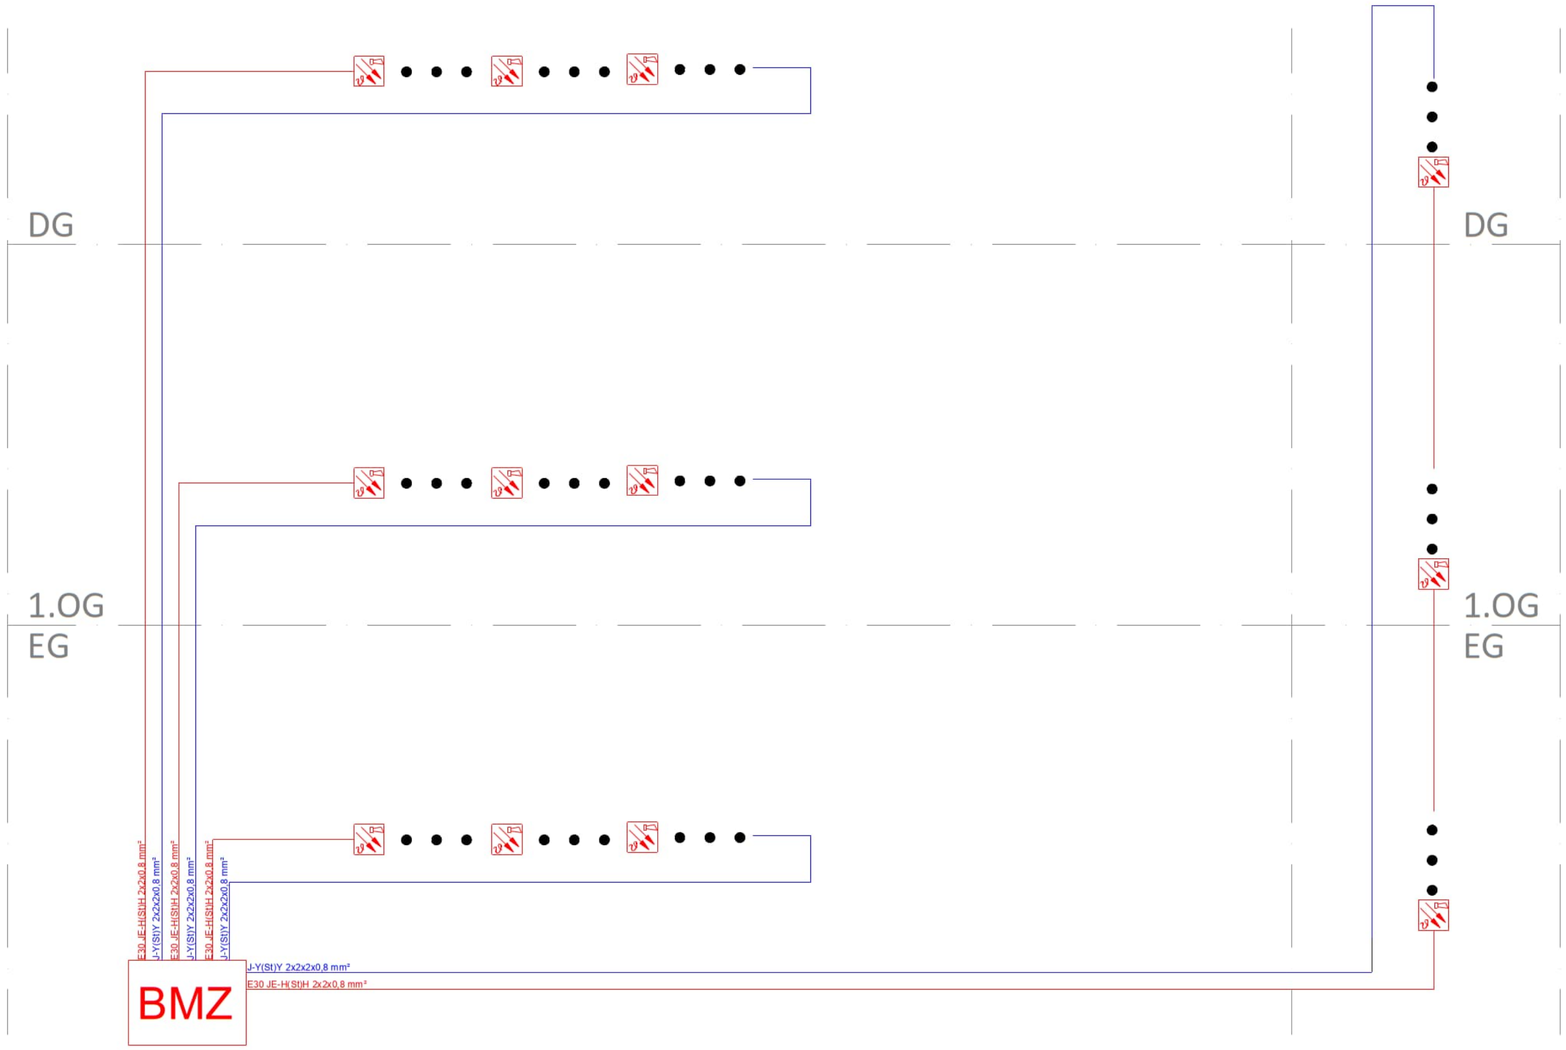

Änderungen	Bearbeiter	Datum	Index

PLANUNGSPHASE
ENTWURFSPLANUNG

PLANNUMMER	PLANDATUM
E03	16.01.2026
PLANINHALT	**INDEXSTAND/INDEXDATUM**
Schema Brandmeldeanlage	---
EBENE	**MAßSTAB**
---	o.M.
STAND ARCHITEKT	**ARCHITEKT INDEXSTAND/INDEXDATUM**
---	-/--

PROJEKTNUMMER	PLANER	ZEICHNER	GEPRÜFT
22-17			

BAUWERK
Sanierung Mehrzweckhalle Karlshuld
Kindergartenstraße 2a
86668 Karlshuld

LAGEPLAN

BAUHERR
Gemeinde Karlshuld
Hauptstraße 68
86668 Karlshuld

PLANUNGSBÜRO

DATEINAME
ES04_SCHEMA_BMA_VOR_.DWG