





Zisterzienserinnen – Abtei Waldsassen Sanierung und Neuausrichtung der Bibliothek	ÄNDERUNG		INDEX	STAND	INDEX
2023–24 LV	2023–24_LV000	Lageplan		1:500	A3
	PLANNUMMER	INDEX	PLANINHALT		
PROJEKTNUMMER		BEARB	ERSTELLT	MAßSTAB	GRÖßE

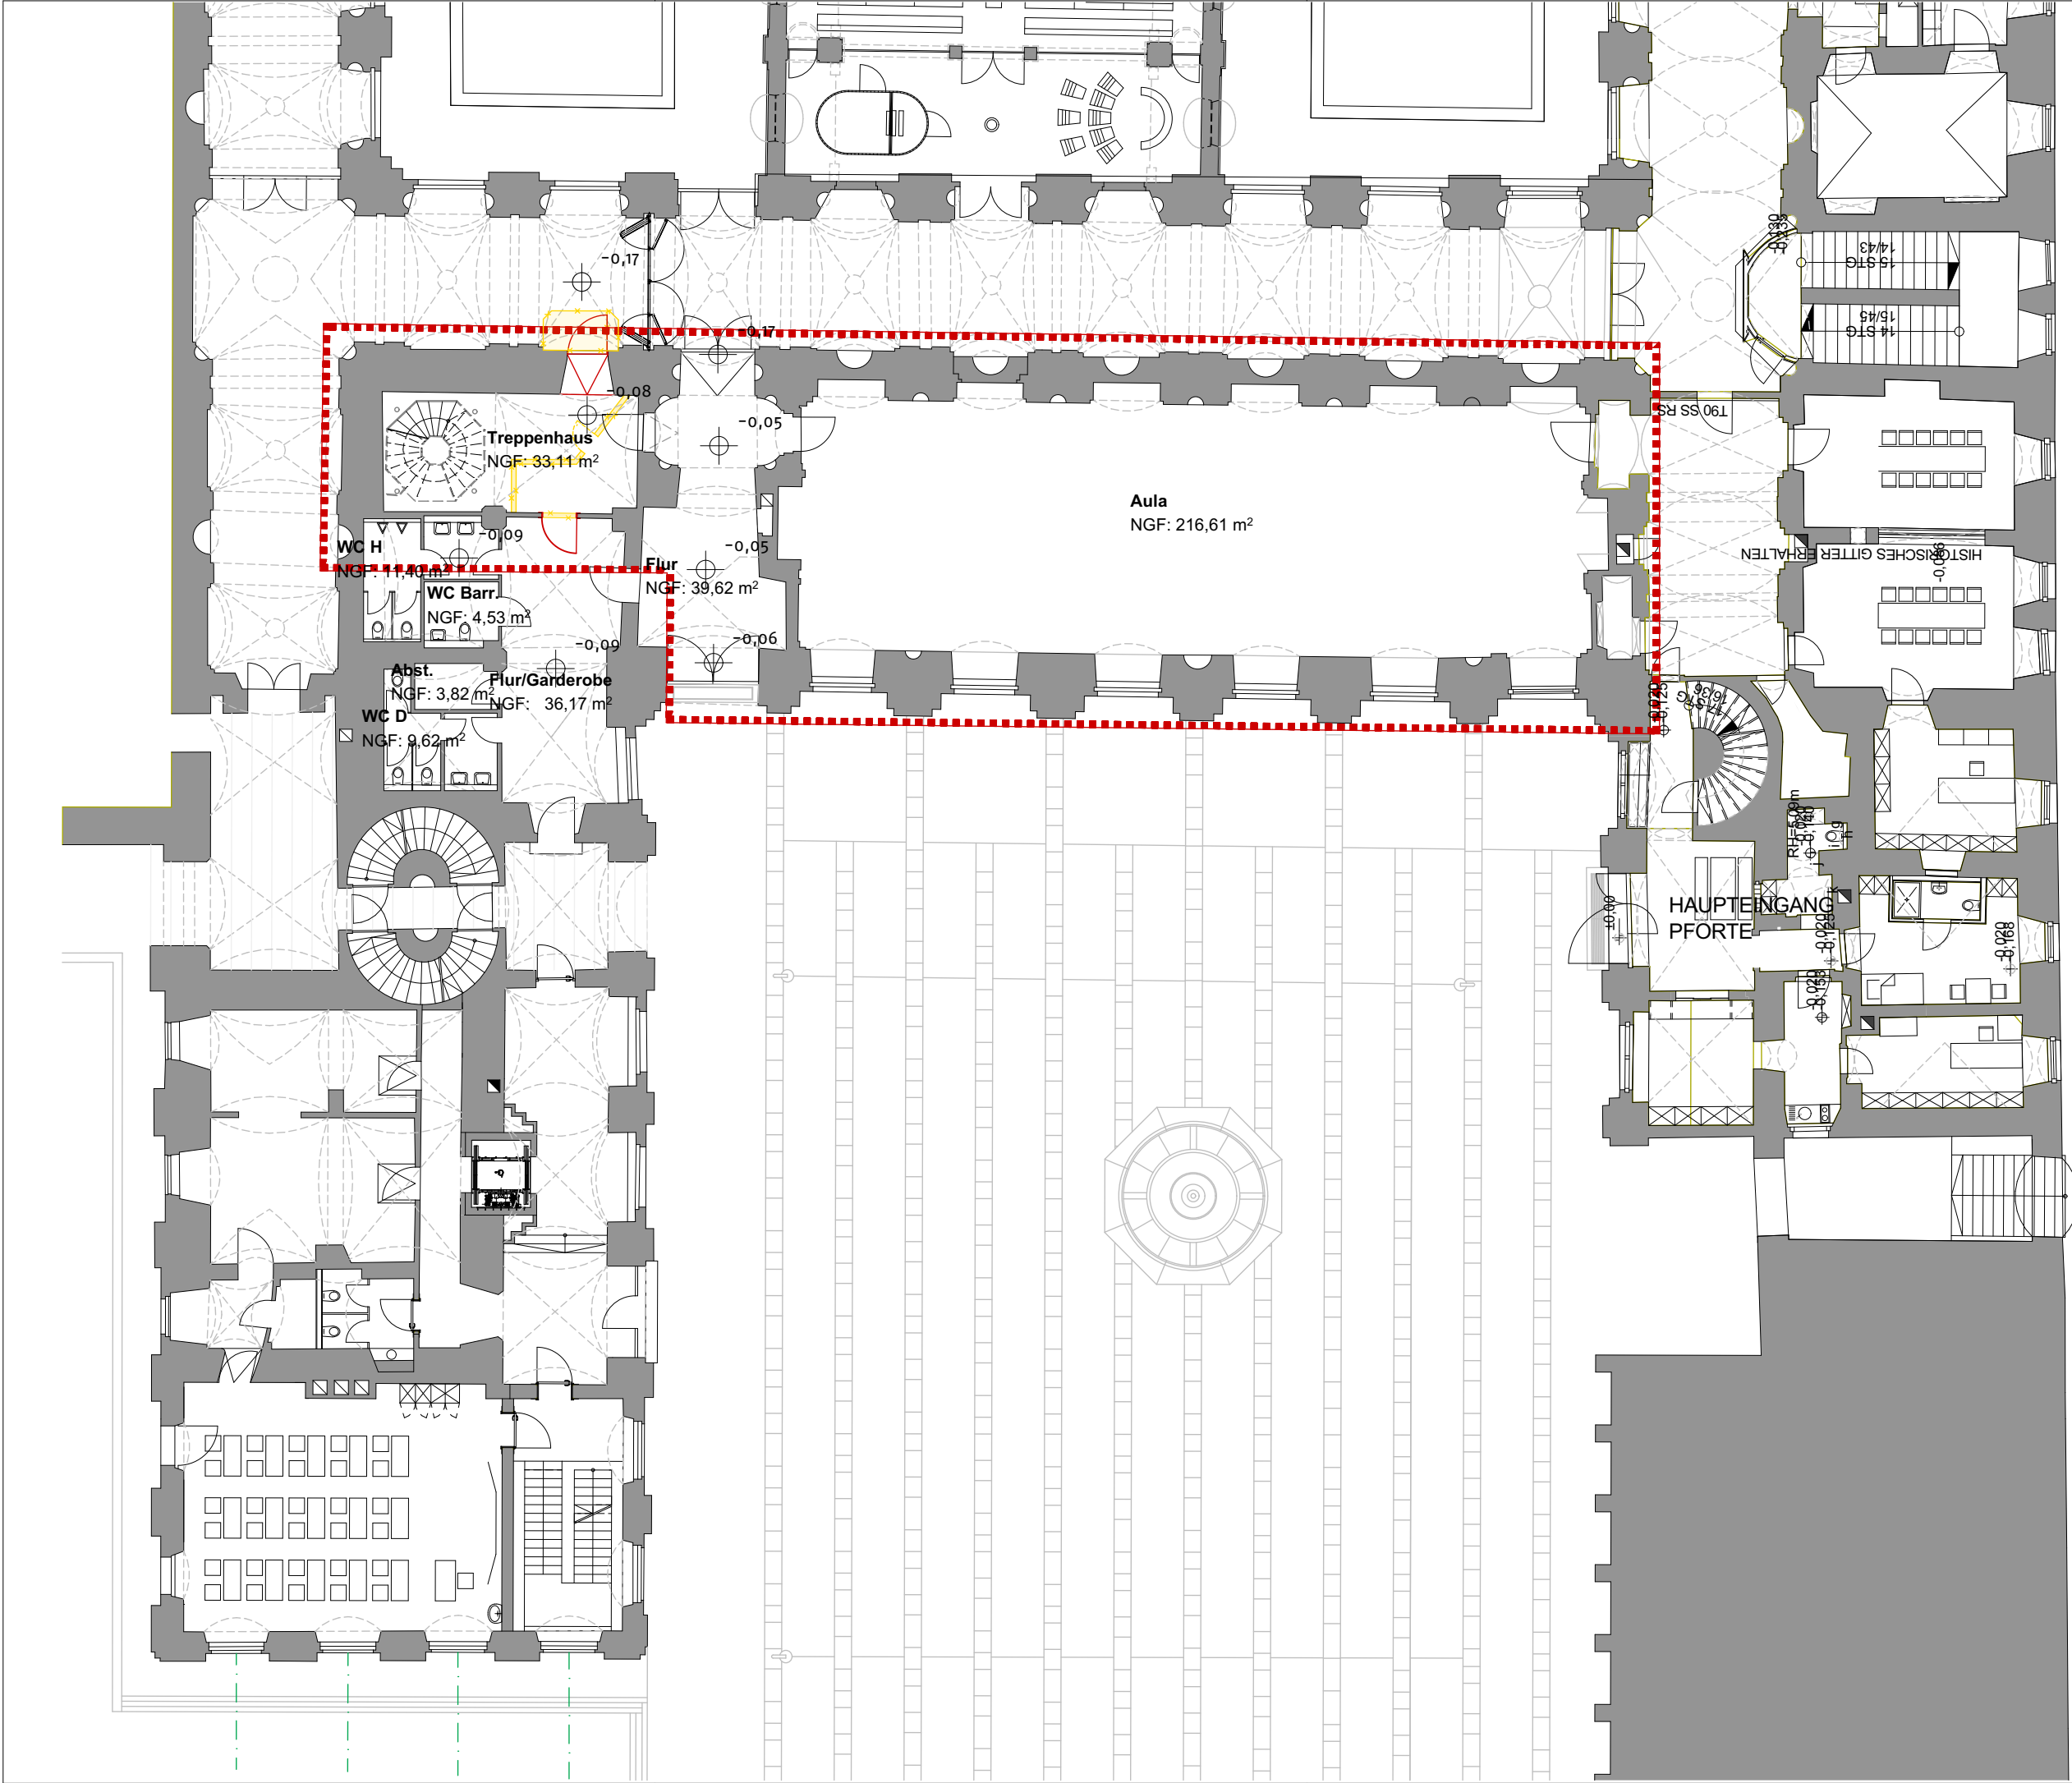

Zisterzienserinnen – Abtei Waldsassen Sanierung und Neuausrichtung der Bibliothek	ÄNDERUNG	INDEX	
		STAND	
2023-24 LV	2023-24_LV000	Übersicht EG	
PROJEKTNUMMER	PLANNUMMER	INDEX	
		BEARB	ERSTELLT
		MAßSTAB	GRÖßE
		1:200	A3



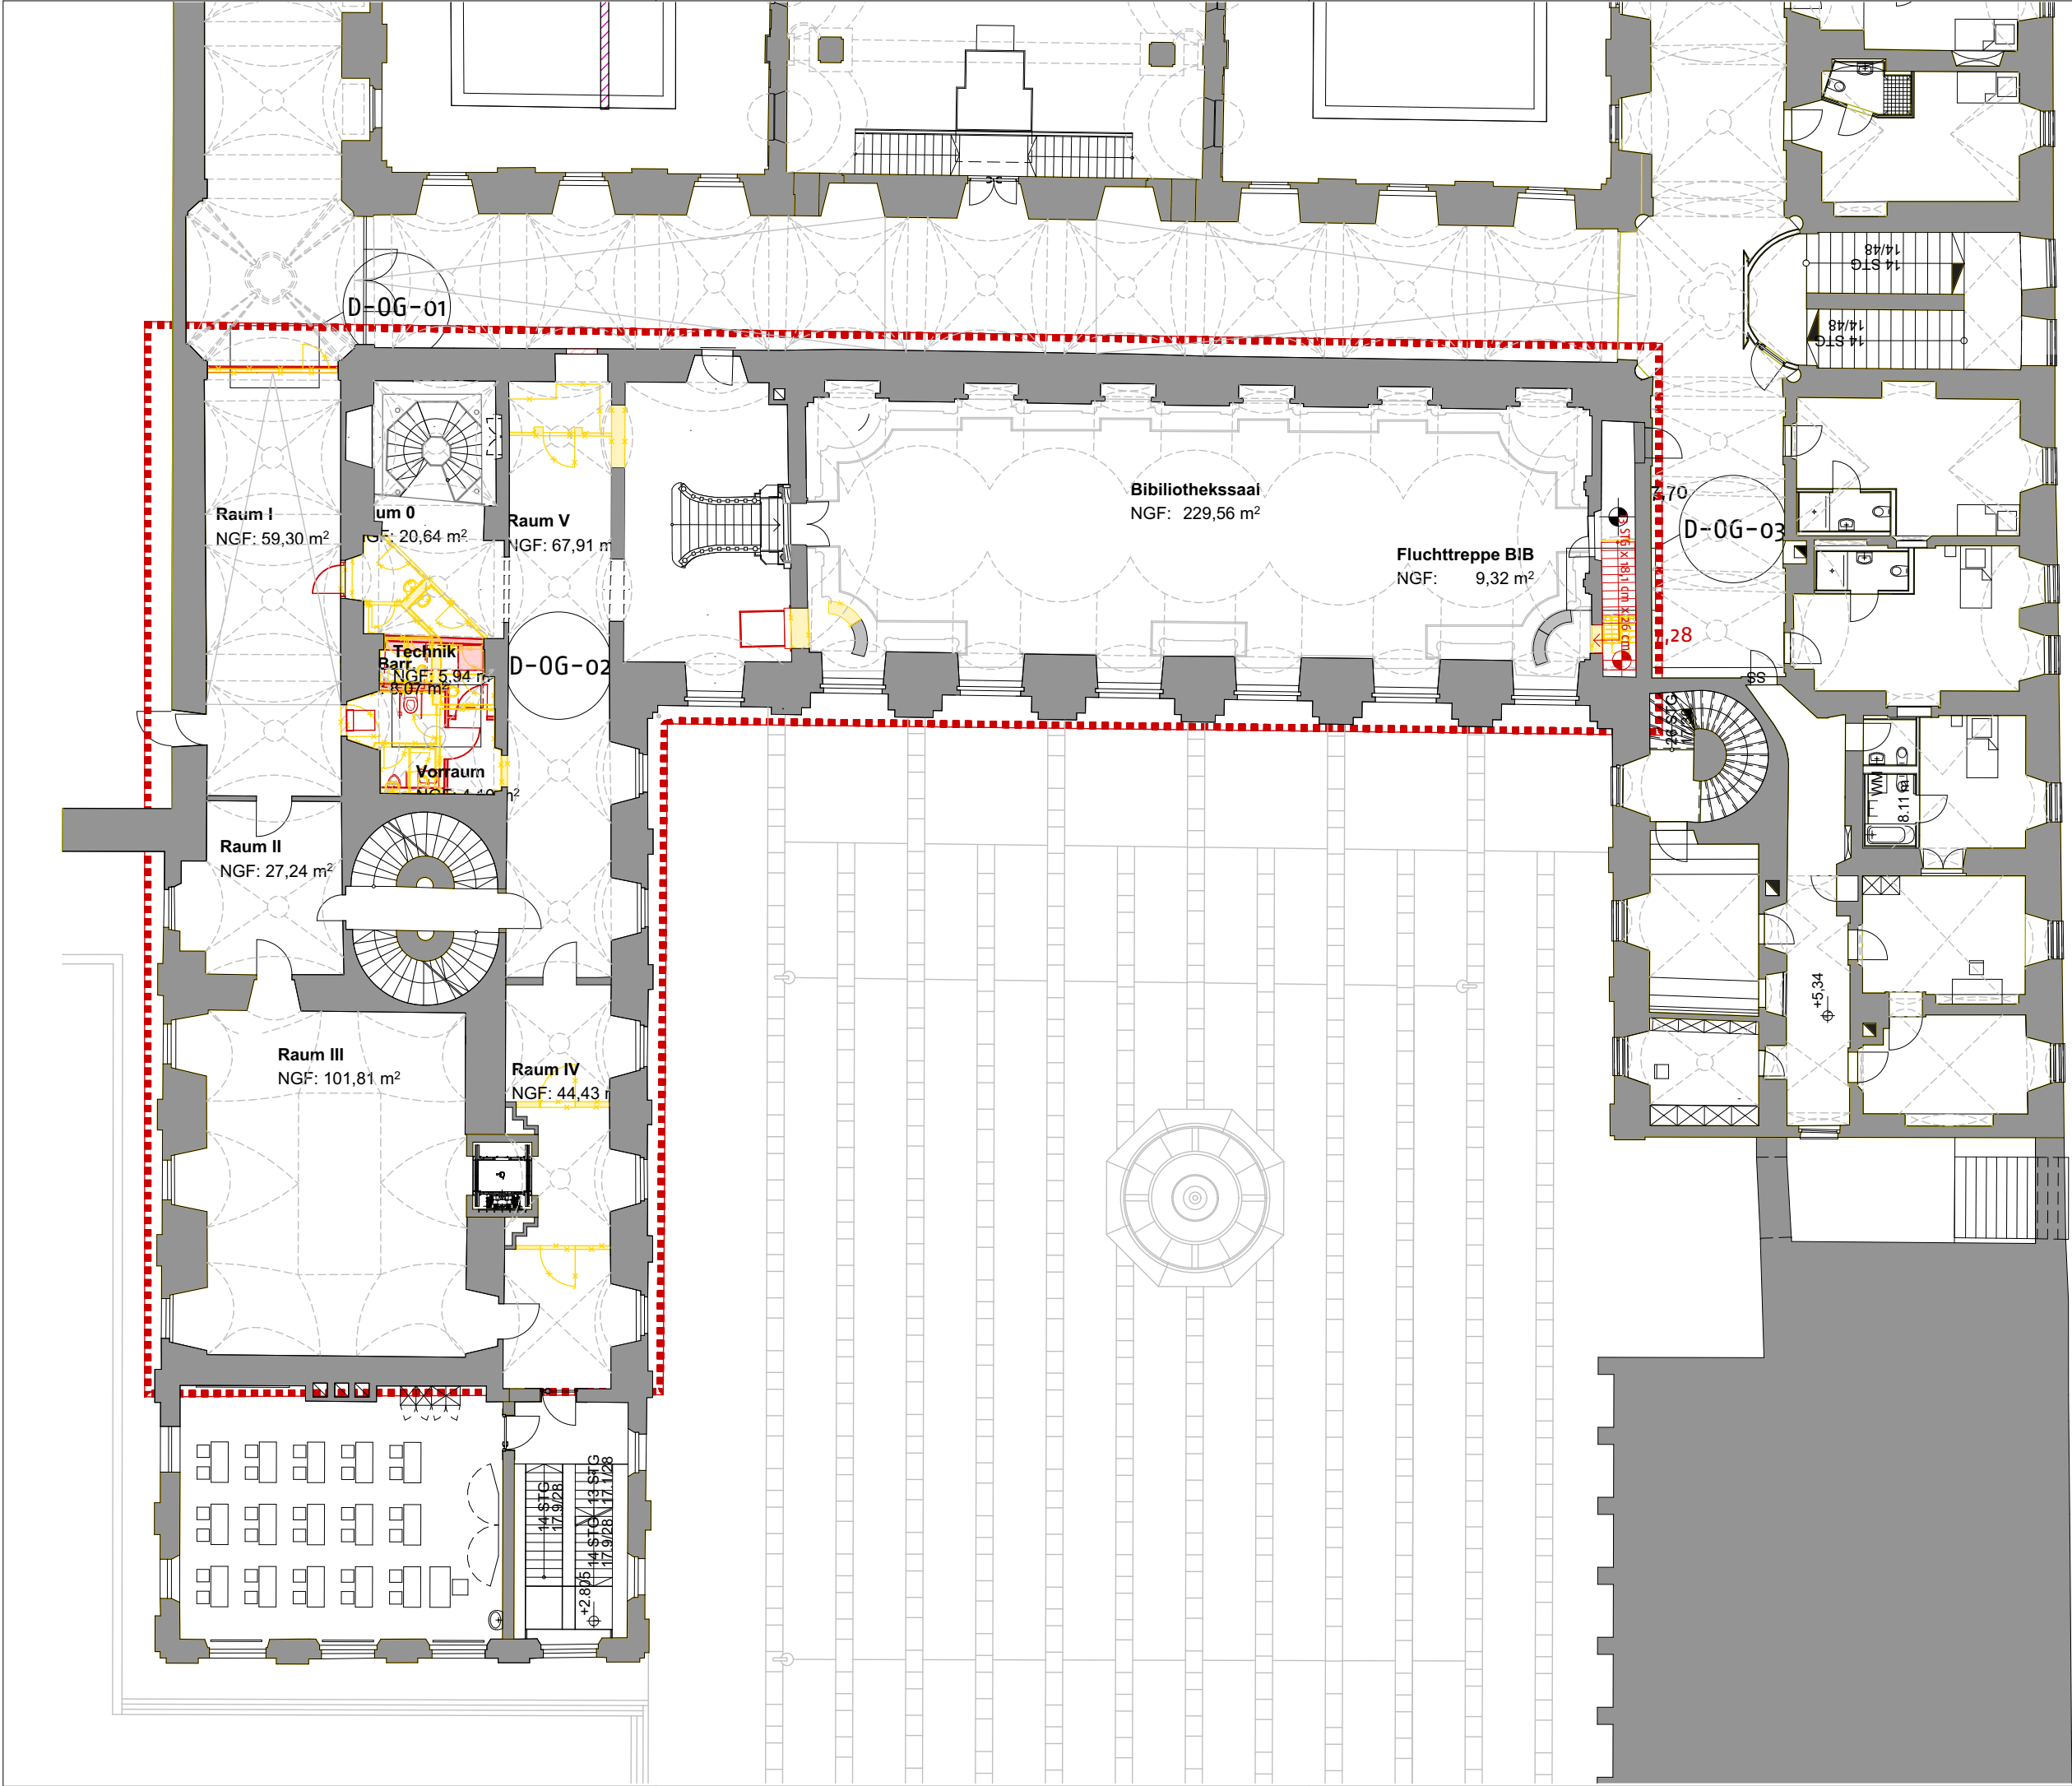


Zisterzienserinnen – Abtei Waldsassen Sanierung und Neuausrichtung der Bibliothek	ÄNDERUNG	STAND		INDEX	
2023-24 LV	2023-24_LV000	Übersicht OG		1:200	A3
PROJEKTNUMMER	PLANNUMMER	INDEX	PLANINHALT	BEARB	ERSTELLT
				MAßSTAB	GRÖßE





## Grundriss Treppenaustritt M 1:50

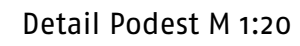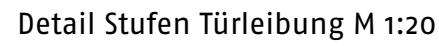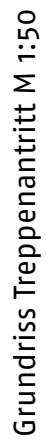

Zisterzienserinnen – Abtei Waldsassen Sanierung und Neuausrichtung der Bibliothek	ÄNDERUNG			STAND	INDEX
2023-24 LV	2023-24_LV327.0		Fluchttreppe		A3
PROJEKTNUMMER	PLANNUMMER	INDEX	PLANINHALT	BEARB	ERSTELLT
				MAßSTAB	GRÖßE