






Zisterzienserinnen – Abtei Waldsassen Sanierung und Neuausrichtung der Bibliothek	ÄNDERUNG		INDEX	
2023–24 LV PROJEKTNUMMER	2023–24_LV000	Lageplan		
	PLANNUMMER	INDEX	PLANINHALT	
		BEARB	ERSTELLT	
		1:500		MAßSTAB
		A3		GRÖßE

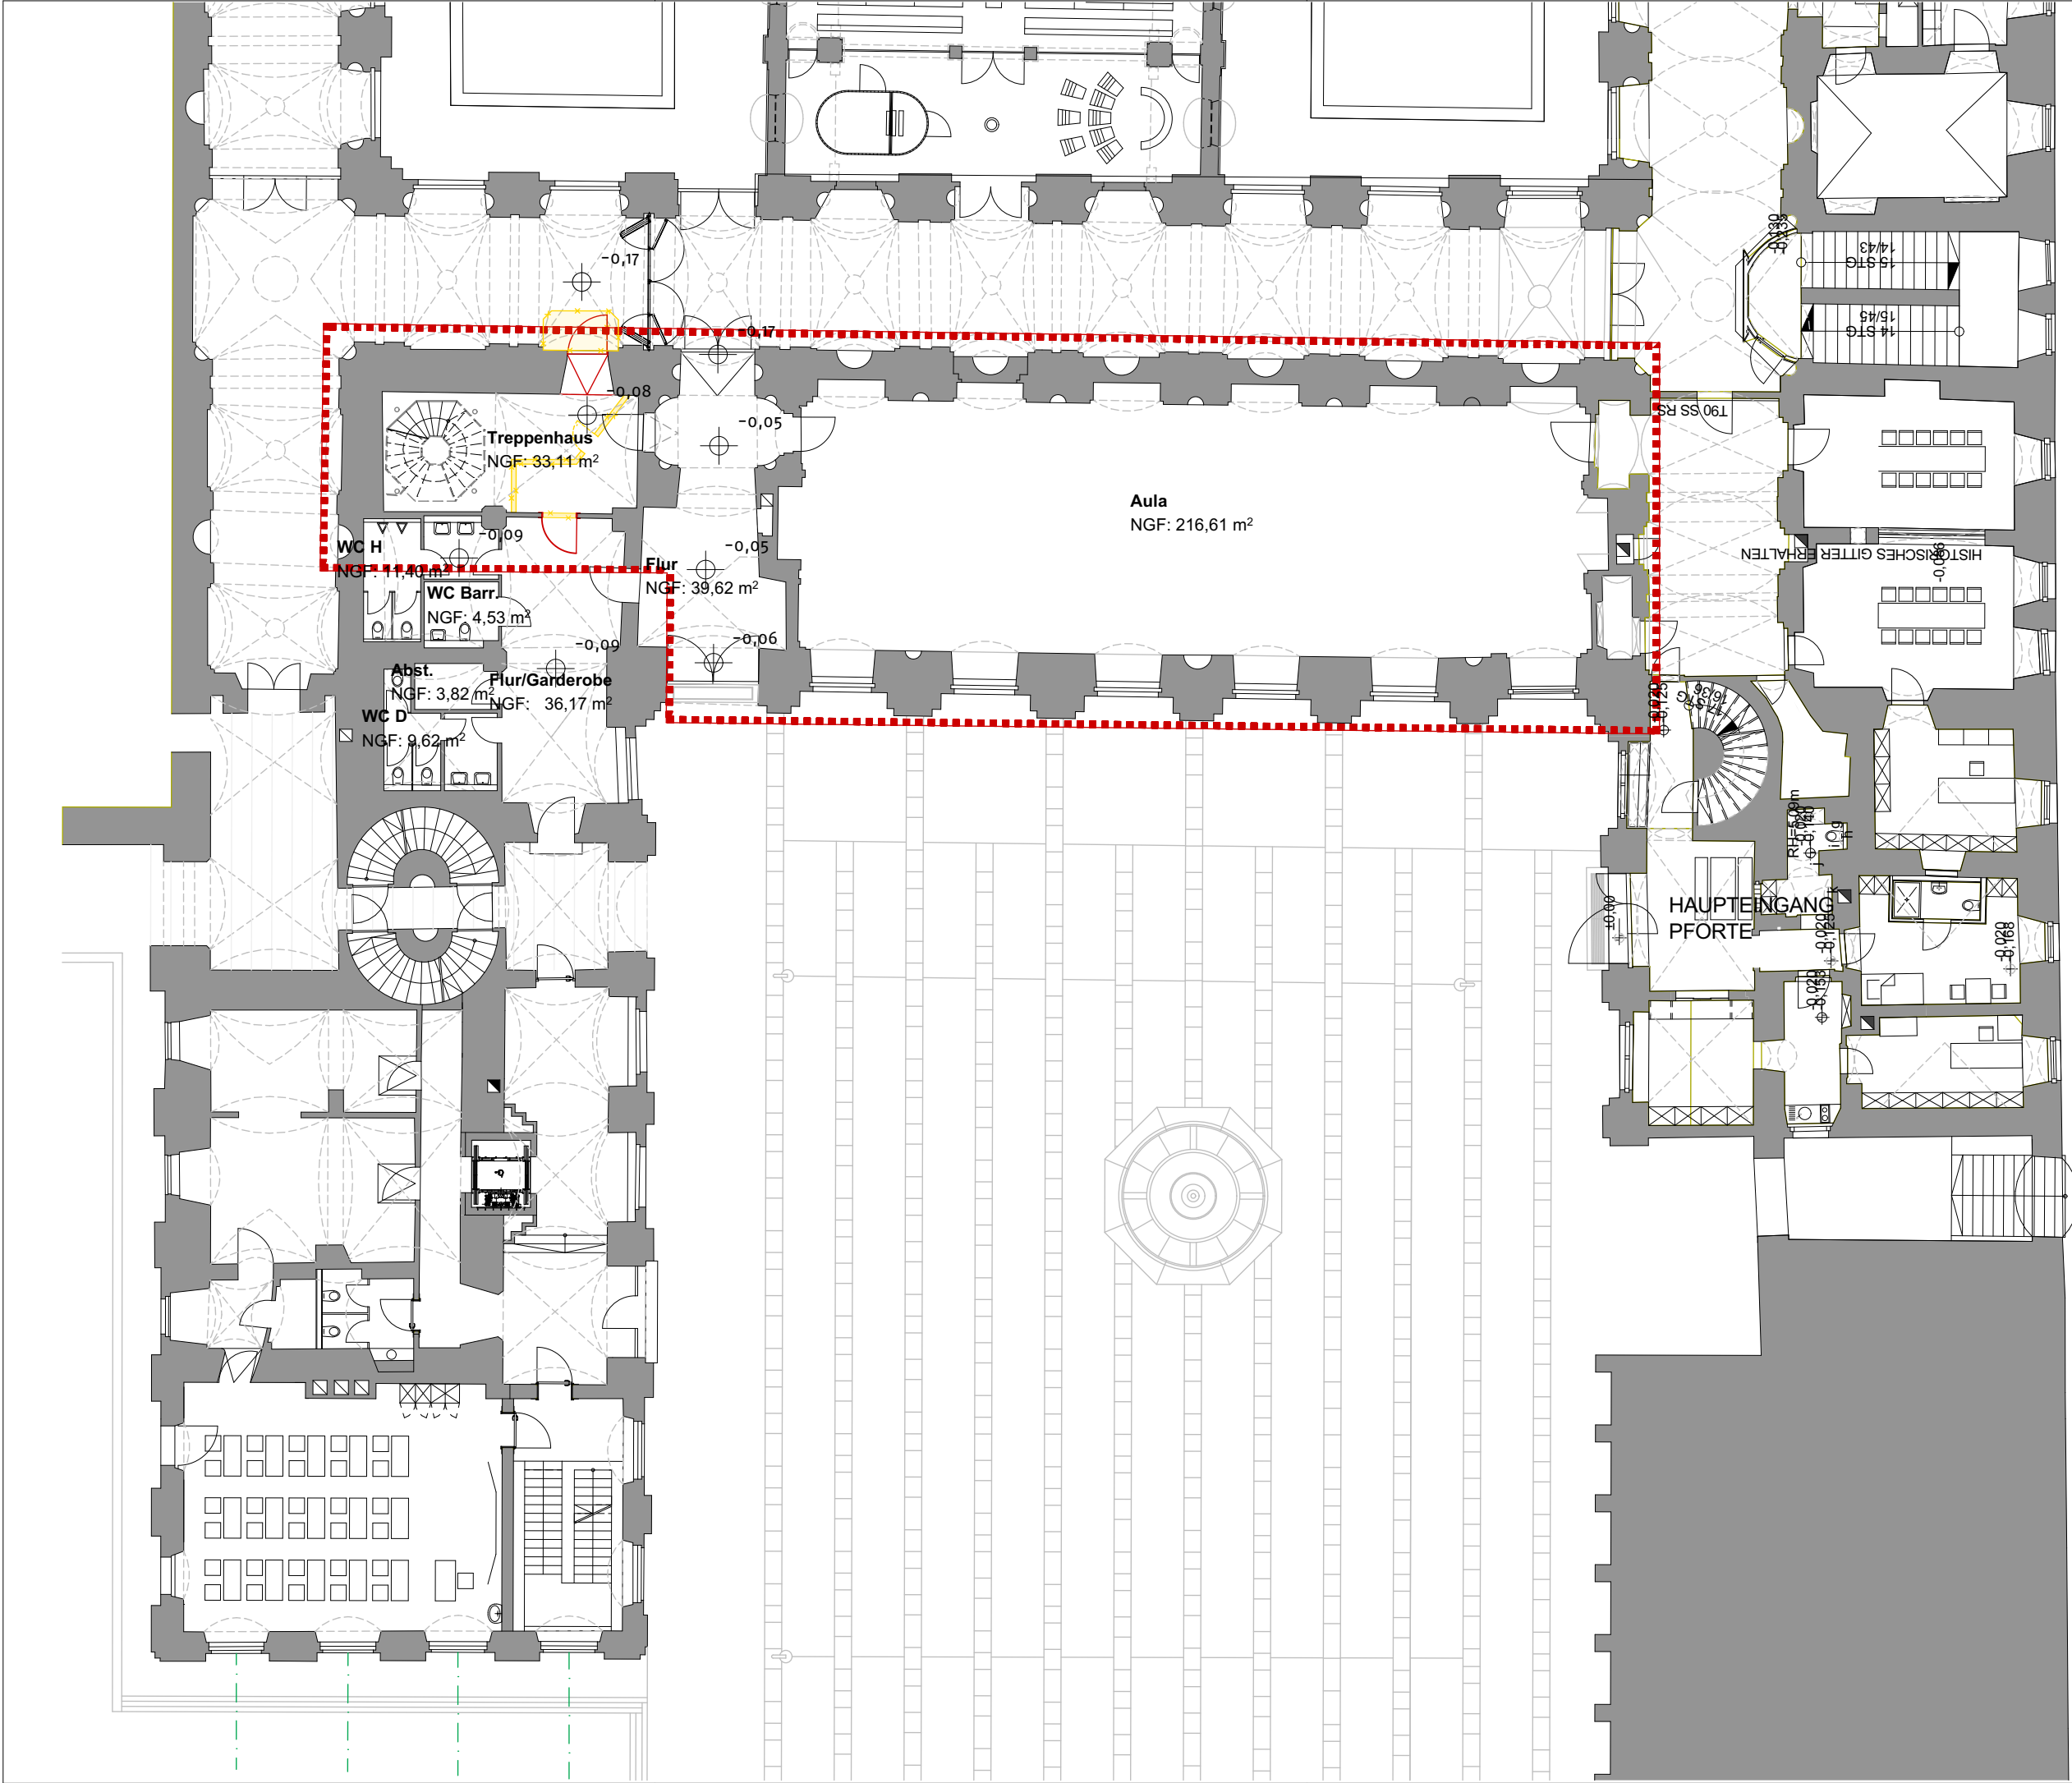

Zisterzienserinnen – Abtei Waldsassen Sanierung und Neuausrichtung der Bibliothek	ÄNDERUNG	STAND		INDEX	
2023-24 LV	2023-24_LV000	Übersicht EG		1:200	A3
PROJEKTNUMMER	PLANNUMMER	INDEX	PLANINHALT	BEARB	ERSTELLT
				MAßSTAB	GRÖßE

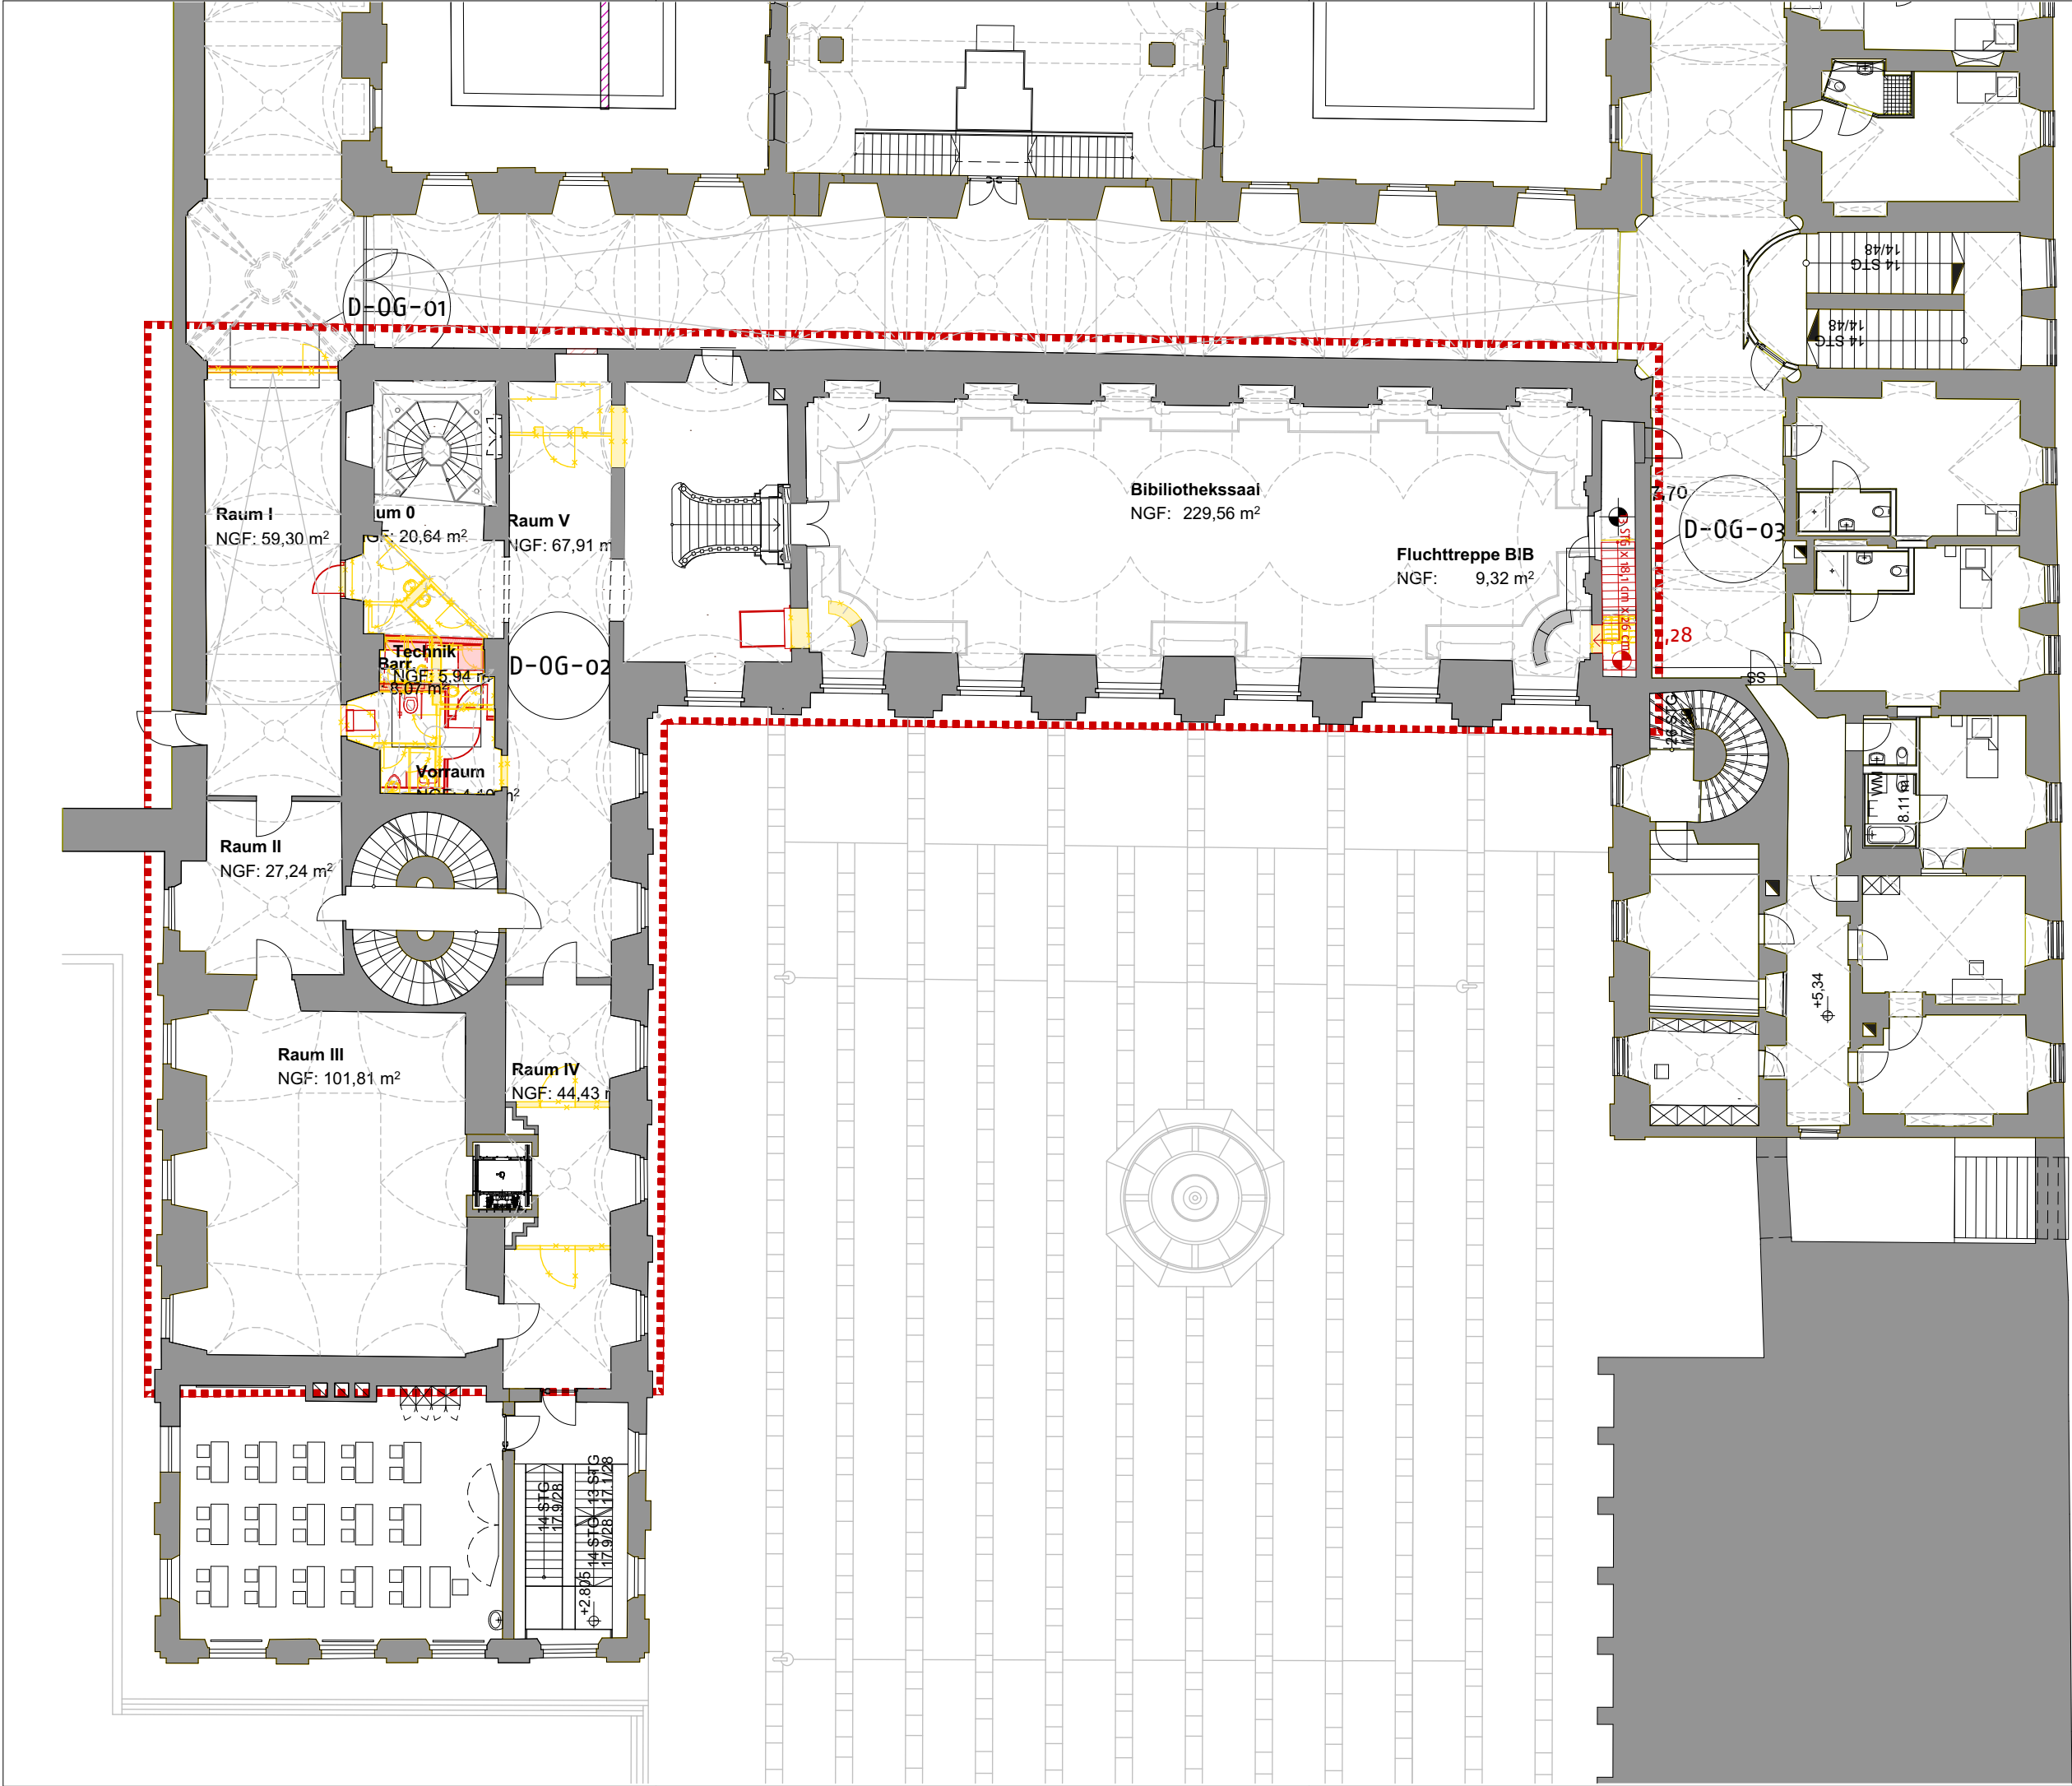

Zisterzienserinnen – Abtei Waldsassen Sanierung und Neuausrichtung der Bibliothek	ÄNDERUNG	STAND		INDEX	
2023-24 LV	2023-24_LV000	Übersicht OG		1:200	A3
PROJEKTNUMMER	PLANNUMMER	INDEX	PLANINHALT	BEARB	ERSTELLT
				MAßSTAB	GRÖßE

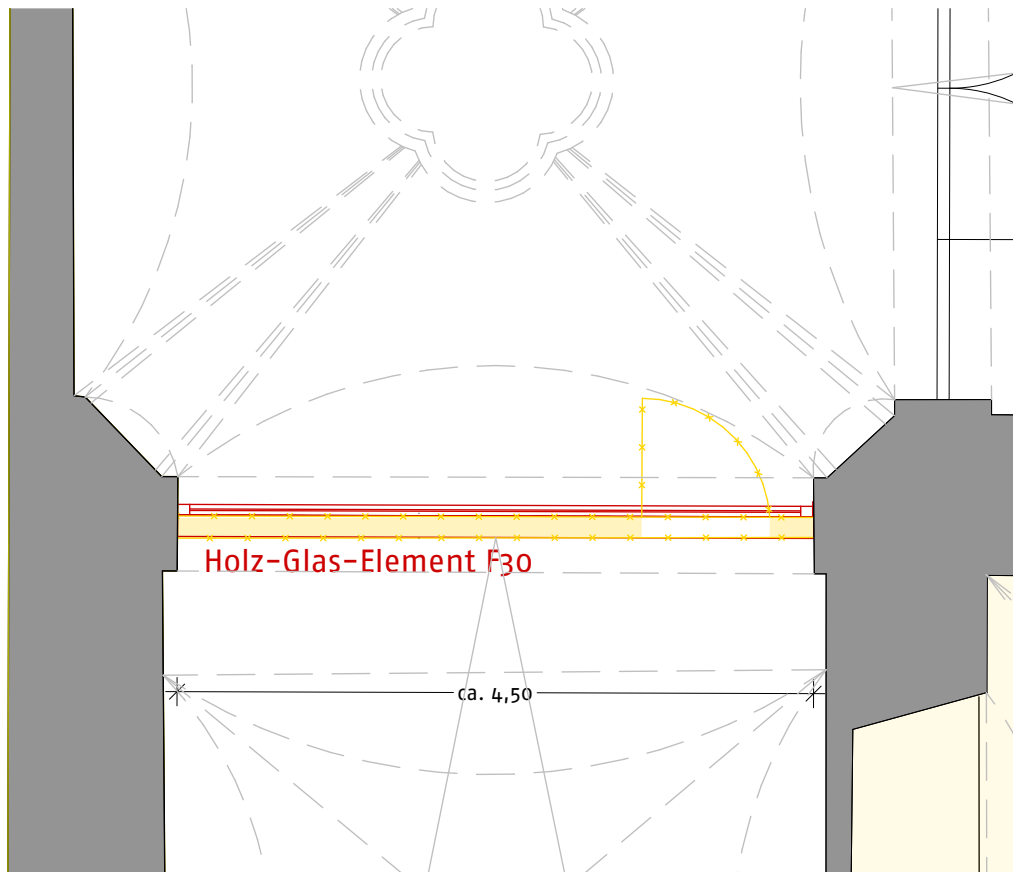

Zisterzienserinnen – Abtei Waldsassen Sanierung und Neuausrichtung der Bibliothek	Änderung		Datum	Index	Hinweise: Sämtliche Maße sind von den ausführenden Firmen vor Beginn der Arbeiten verantwortlich zu prüfen, festgestellte Differenzen sind unverzüglich mit der Baulei- tung zu klären. Alle für den Ausbau grundlegenden Maße sind am Bau zu nehmen.	A4
2023-24	LV	2023-34_LV327-1		Rundbogenelement		
PROJEKTNUMMER	PLANNUMMER	INDEX	PLANINHALT	DATUM	BEARB	MAßSTAB
						GRÖßE