






Zisterzienserinnen – Abtei Waldsassen Sanierung und Neuausrichtung der Bibliothek	ÄNDERUNG		INDEX	
2023–24 LV PROJEKTNUMMER	2023–24_LV000	Lageplan		
	PLANNUMMER	INDEX	PLANINHALT	
		BEARB	ERSTELLT	
		1:500		MAßSTAB
		A3		GRÖßE

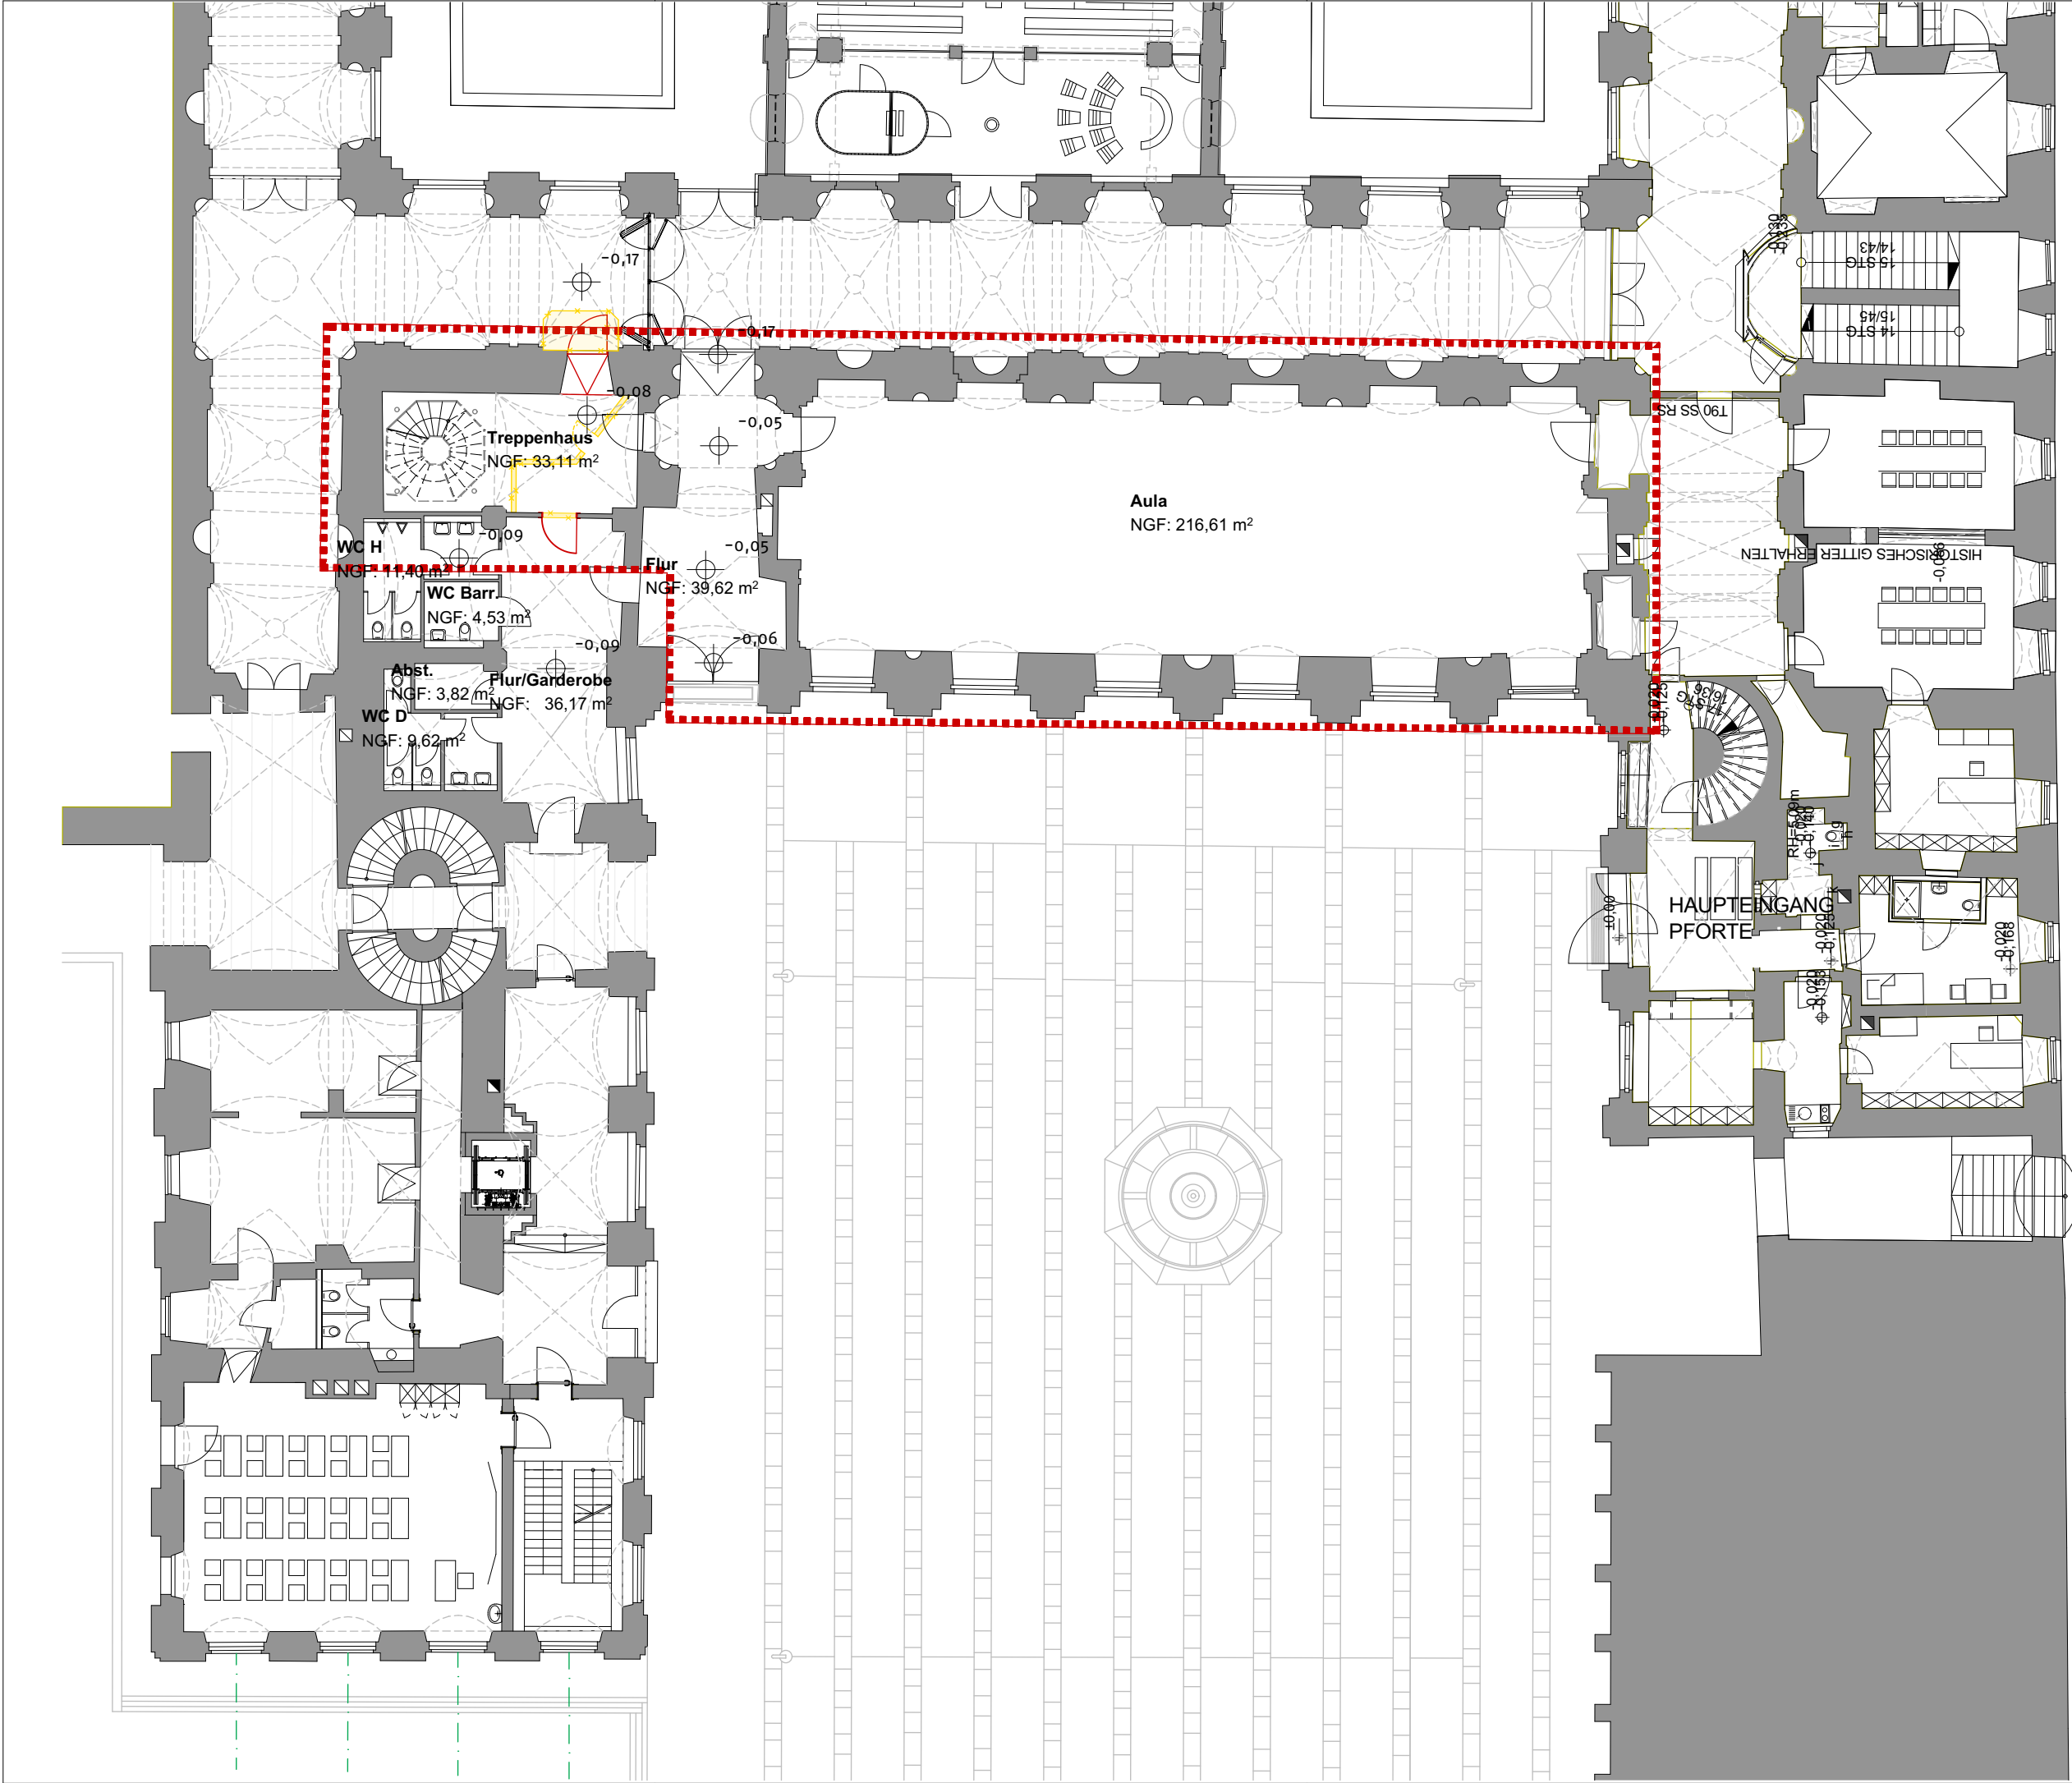

Zisterzienserinnen – Abtei Waldsassen Sanierung und Neuausrichtung der Bibliothek	ÄNDERUNG	INDEX	
		STAND	
2023-24 LV	2023-24_LV000	Übersicht EG	
PROJEKTNUMMER	PLANNUMMER	INDEX	
		BEARB	ERSTELLT
		MAßSTAB	GRÖßE
		1:200	A3

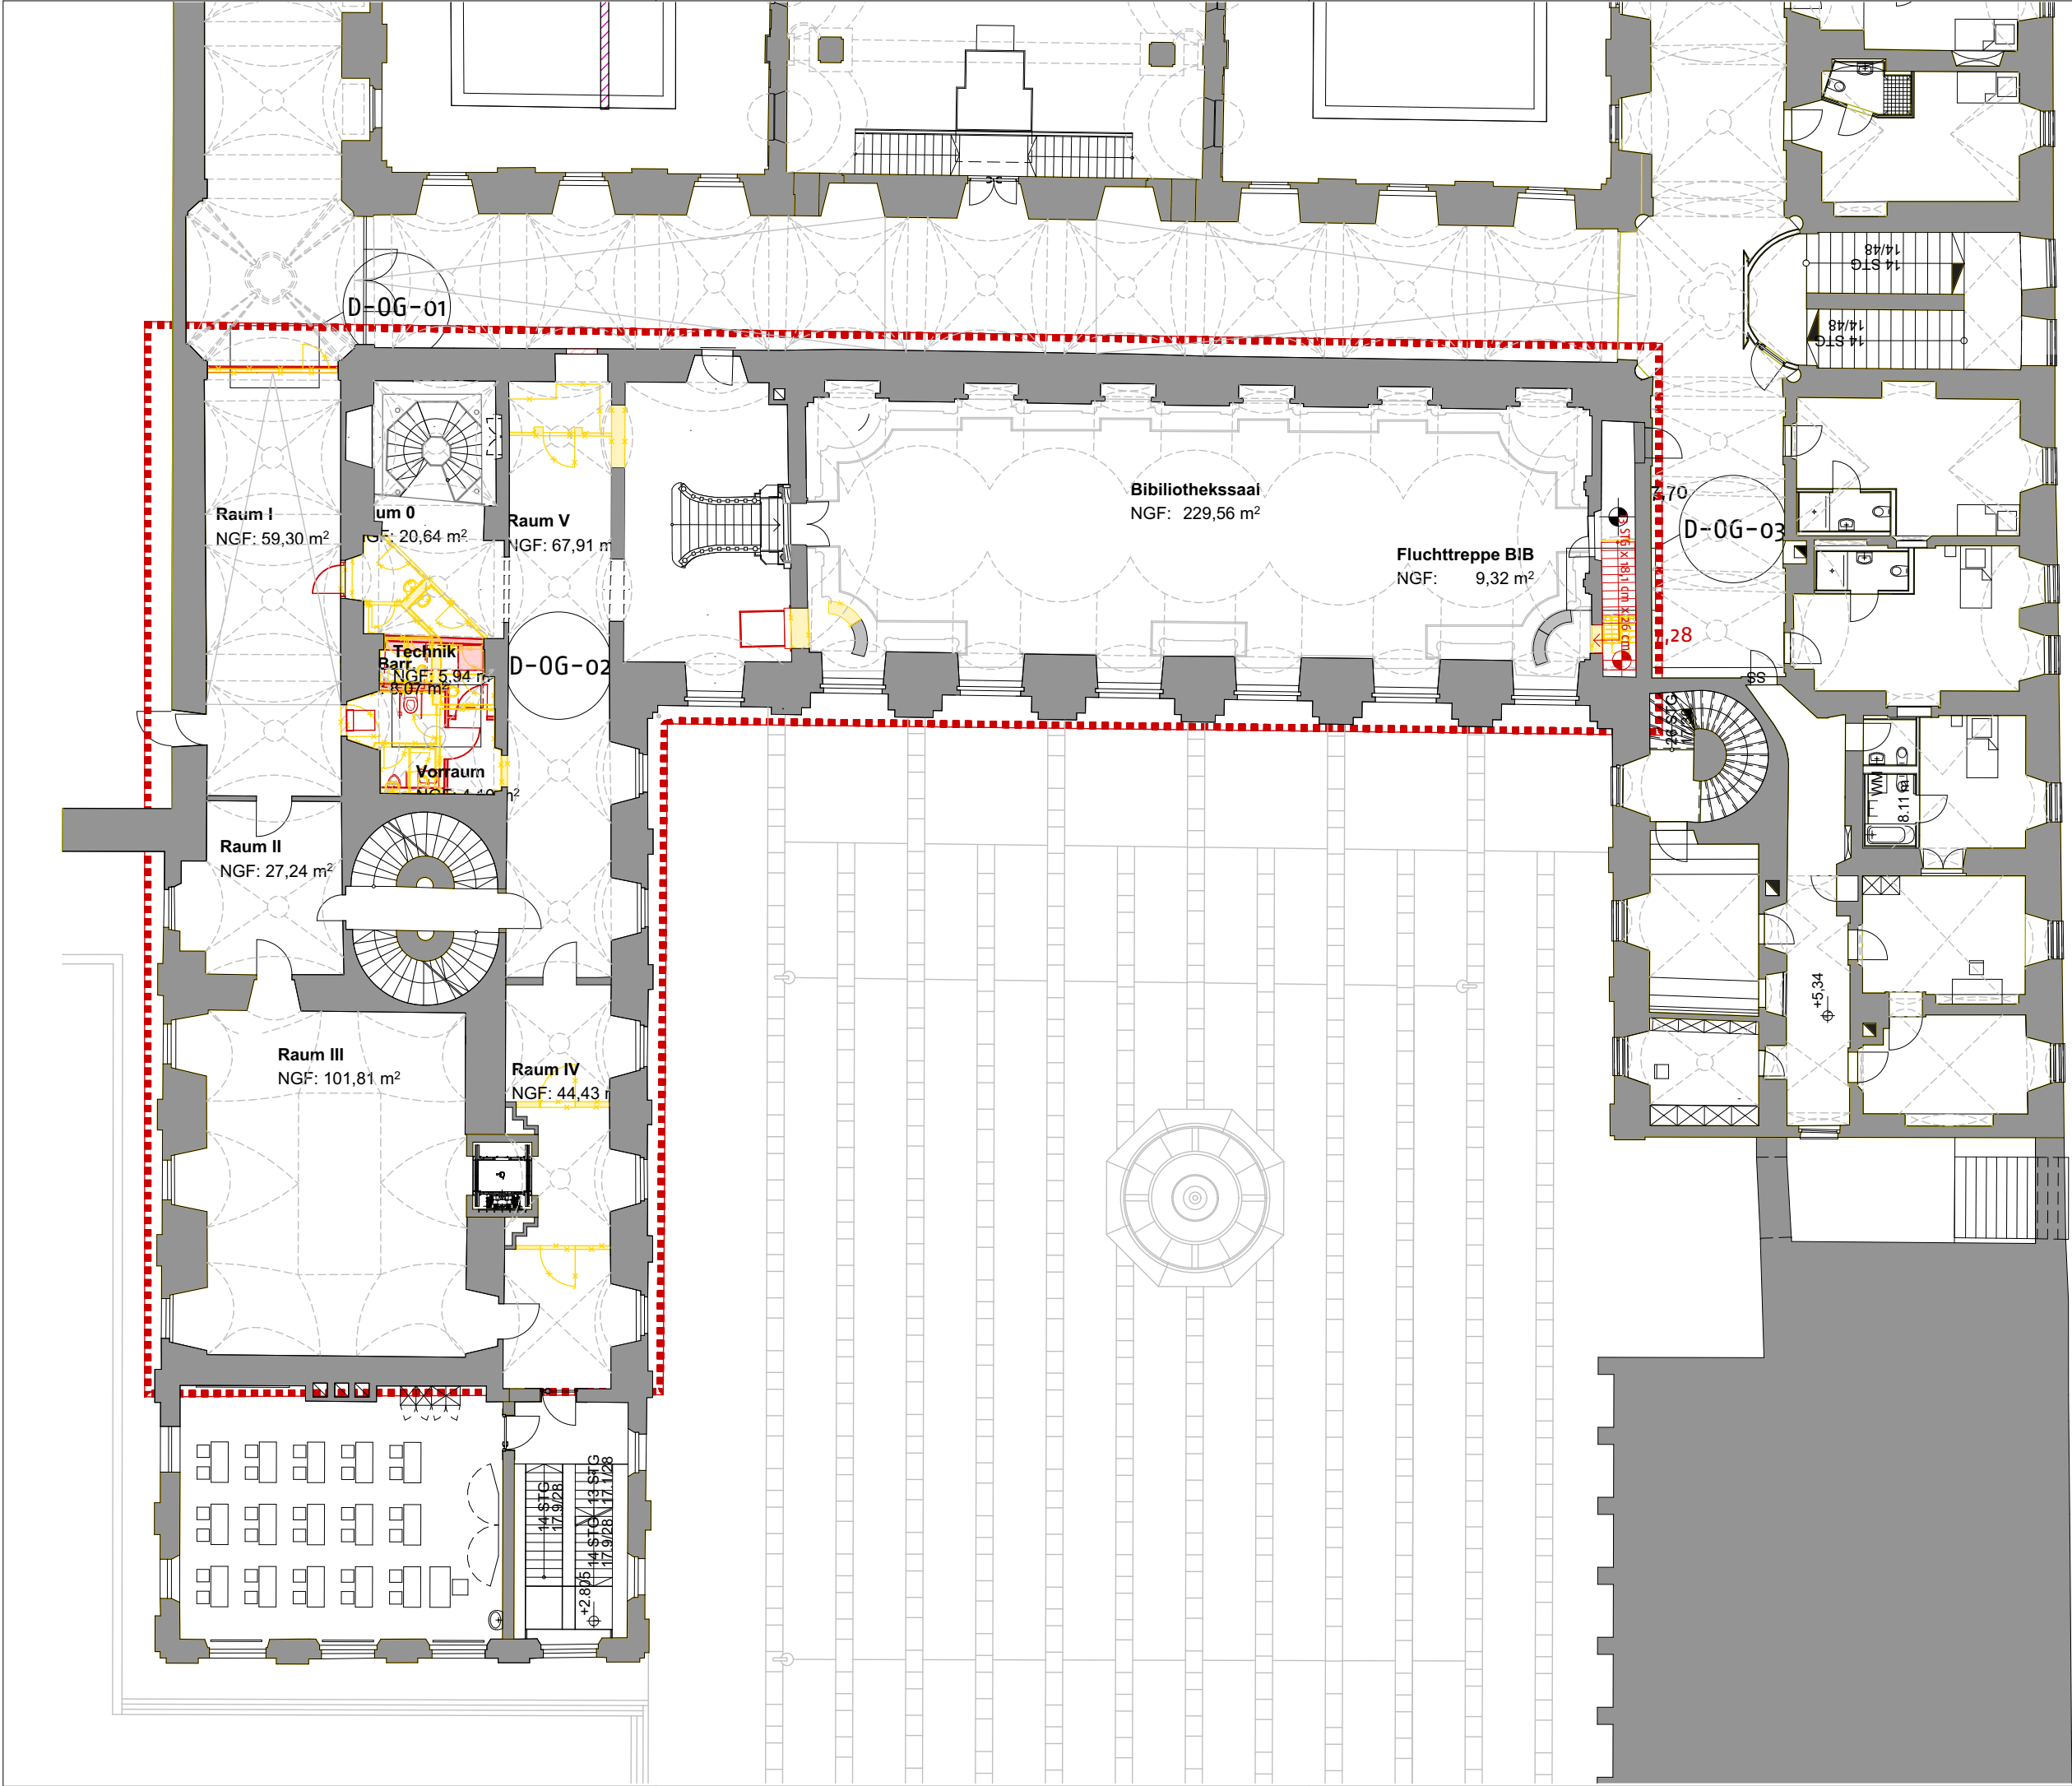



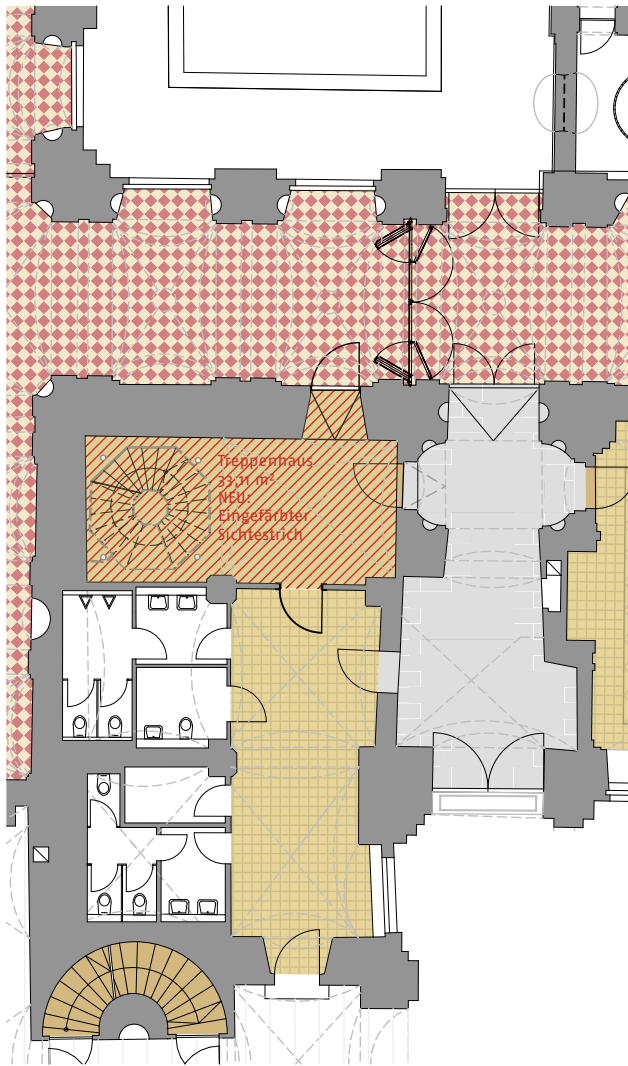


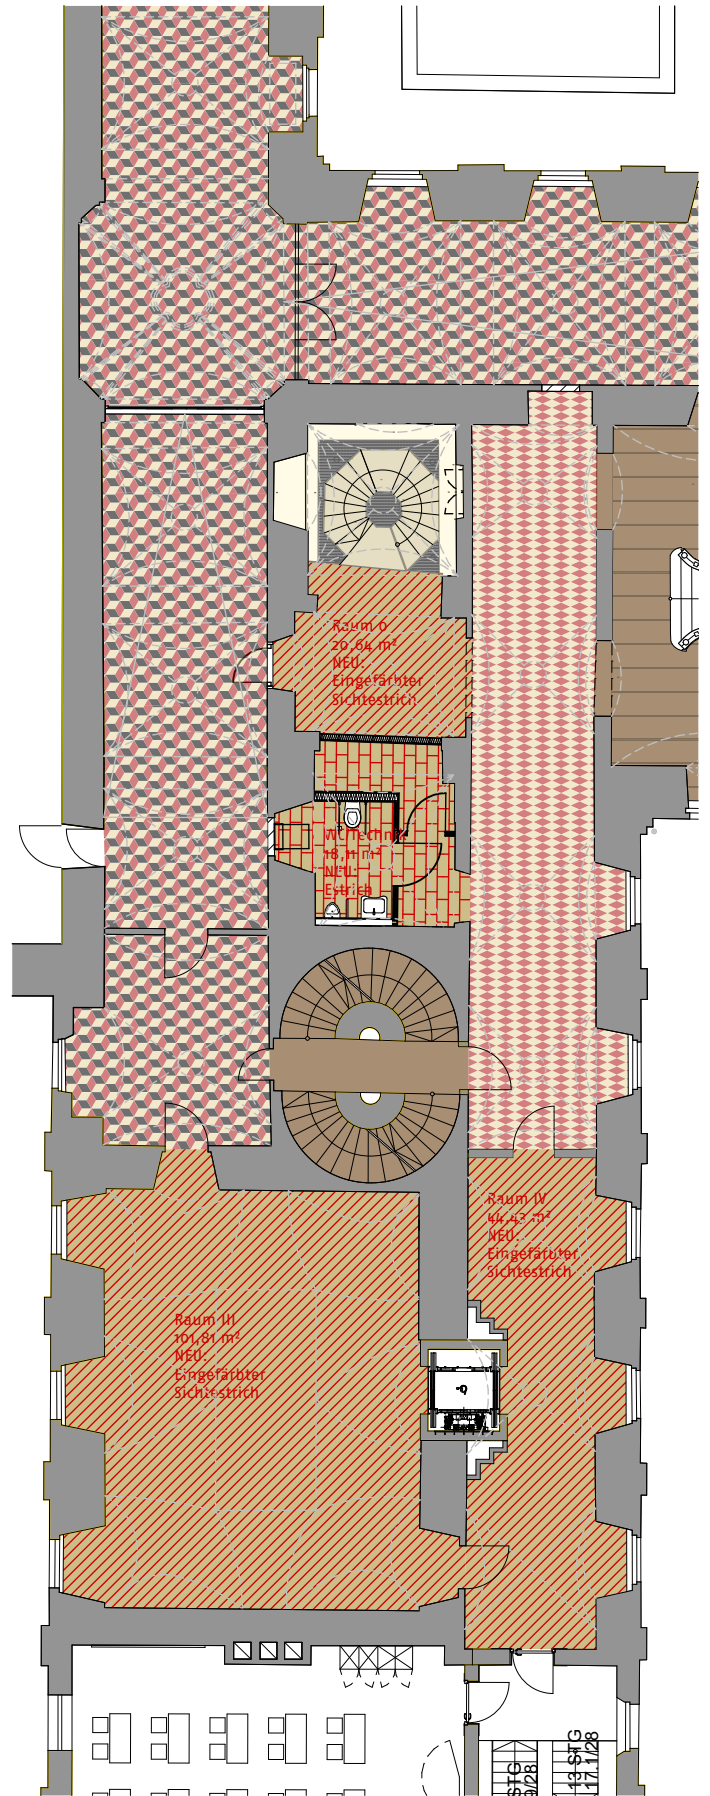
Zisterzienserinnen – Abtei Waldsassen Sanierung und Neuausrichtung der Bibliothek	ÄNDERUNG	STAND		INDEX	
2023-24 LV	2023-24_LV000	Übersicht OG		1:200	A3
PROJEKTNUMMER	PLANNUMMER	INDEX	PLANINHALT	BEARB	ERSTELLT
				MAßSTAB	GRÖßE



Grundrissausschnitt EG

Legende:

-  **NEU: Estrich** (für keramischen Belag, ähnlich Solnhofner Platten)
-  **NEU: Eingefärbter Sichtestrich**
-  **Holzboden historisch, Bestand**
-  **Bodenfliese historisch, Bestand**
-  **Bodenfliese historisch, Bestand**



Grundrissausschnitt OG

Zisterzienserinnen – Abtei Waldsassen Sanierung und Neuausrichtung der Bibliothek	Änderung		Datum	Index	Hinweise: Sämtliche Maße sind von den ausführenden Firmen vor Beginn der Arbeiten verantwortlich zu prüfen, festgestellte Differenzen sind unverzüglich mit der Bauleitung zu klären. Alle für den Ausbau grundlegenden Maße sind am Bau zu nehmen.		
2023-24	LV	2023-34_LV325.1	Ausschnitte EG und OG		1:200	A4	
PROJEKTNUMMER		PLANNUMMER	INDEX	PLANINHALT	DATUM	BEARB	GRÖßE