
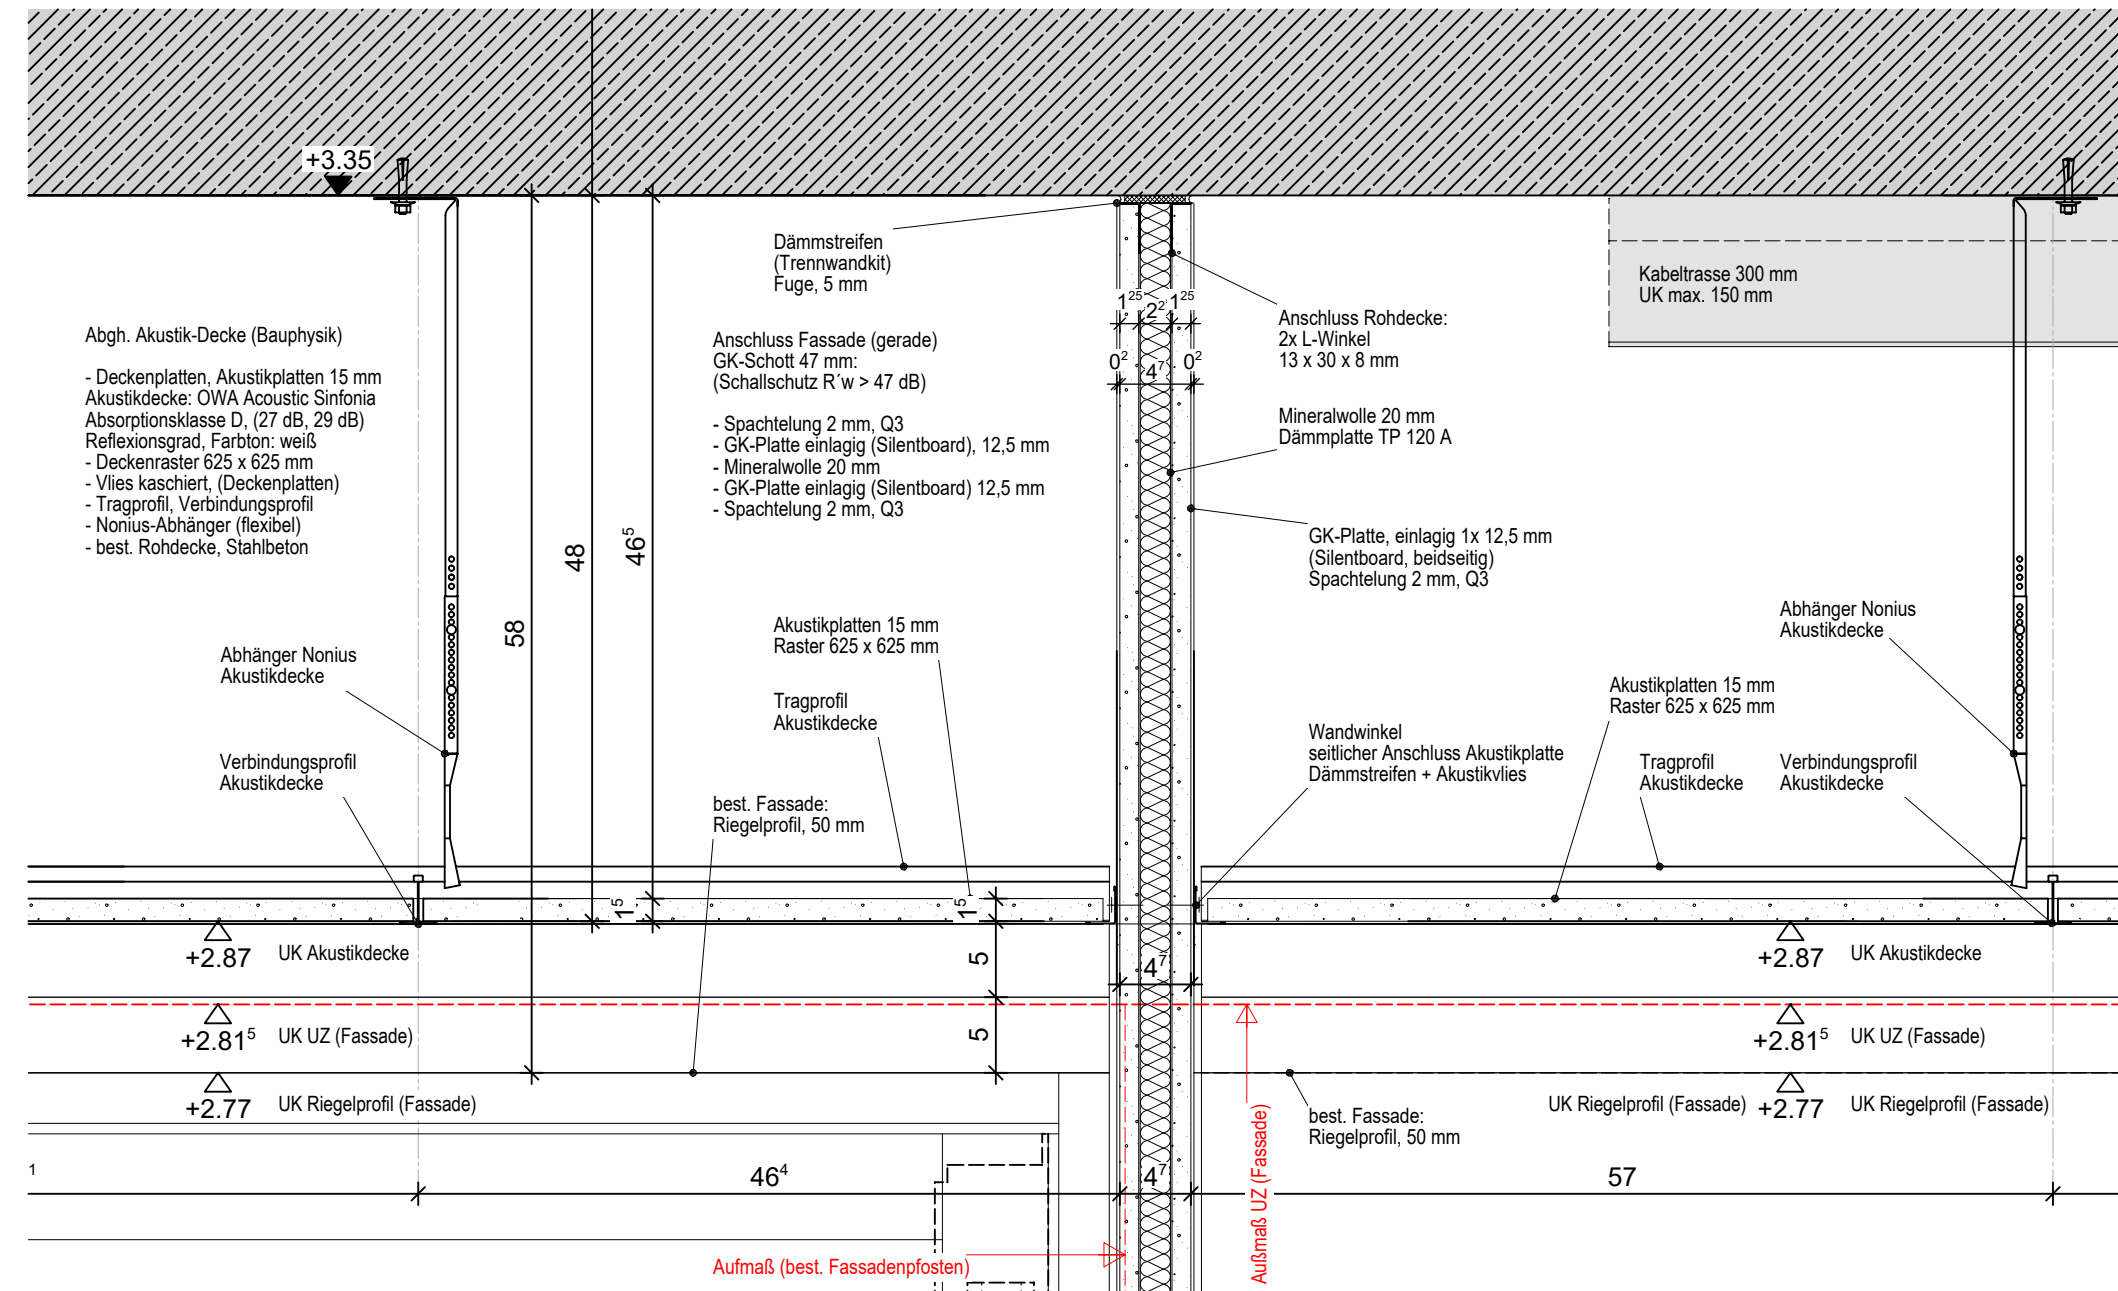
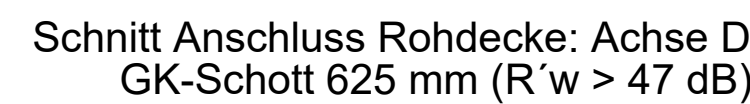
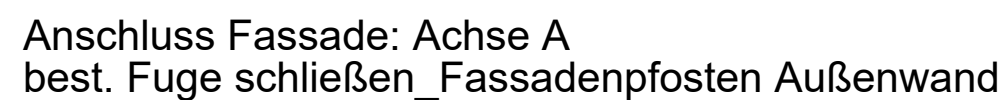
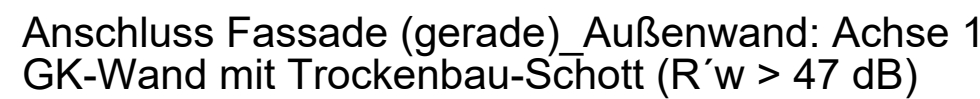


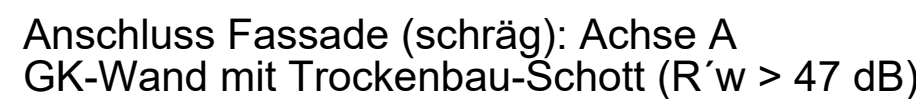

<u>BRANDSCHUTZANFORDERUNGEN</u>					
RS	RAUCHSCHUTZTÜR NACH DIN 18095	BW	BRANDWAND	RA	RAUCHABZUG/ENTRAUCHUNG
DS	DICHTSCHLIESSENDE TÜR	BMZ	BRANDELEKTREALE	RM	RAUCHMELDER
V-D5	VOLLWANDIG/DICHTSCHLIESSENDE TÜR	FL	FEUERLECHNERICHTUNGEN	RWA	RAUCH- UND WÄRMEABZUG
V-D5S	VOLLWANDIG/DICHTSCHLIESSENDE/SELBSTSCHLIESSENDE TÜR	FSD	FEUERWEHRSSCHLÜSSELDEPOT	TR	TRIEBELS TREIBSTOFFEILEGUNG
T30/T90	BRANDSCHUTZTÜR NACH DIN 4102	FM	FEUERMELDER	WHY	WANDHYDRANT
G30/G90	BRANDSCHUTZVERGLASUNG NACH DIN 4102	NA	NOTAUSGANG		
F30/F90	FEUERWIDERSTANDSFAHRTEN SONST. BAUTEILE DIN 4102	DM	LICHTES DURCHGANGSMASS		
L30/L90	BRANDSCHUTZÜLFÄHRLEITUNG NACH DIN 4102				

TÜR-UND BRÜSTUNGSHÖHEN	ROHBAU	AB	RFB
TÜR-UND BRÜSTUNGSHÖHEN	TROCKENBAU	AB	FFB


VERWEIS AUF ZUGEHÖRIGE PLÄNE:

ALLE MASSANGABEN SIND VOR DER AUSFÜHRUNG VOM UNTERNEHMER ZU PRÜFEN!
UNSTIMMIGKEITEN SIND IM EINVERNEHMEN MIT DER BAULEITUNG RICHTIG ZU STELLEN!

DIESE ZEICHNUNG/ DATEN DÜRFEN OHNE SCHRIFTLICHE EINWILLIGUNG DES VERFASSERS WEDER IM ORIGINAL NOCH IN KOPIE
GEÄNDERT, AN DRITTE WEITERGEBEN ODER GLEICHWEIß GENUZT WERDEN. DIE VERWERTUNG DER PLANUNG IST NUR EINMALIG
NACH ZUSTIMMUNG DES VERFASSERS IM RAHMEN DER VERTRAGLICH VEREINBAREN ZWECKE GESTATTET.
WEITERE PLANUNGEN BEDÜRFEIN DER ZUSTIMMUNG DES VERFASSERS.

-	-	-
-	-	-
-	-	-
INDEX	INDEXING	INDEXING

PLAN-NR. ARC_ÄH_5_TBW_DT_02_A1xx	PLANVORL. Detailplan_Fassade EG_Anschlüsse GK-Schott	letzte ÄRCH. INDEX
-------------------------------------	---	-----------------------

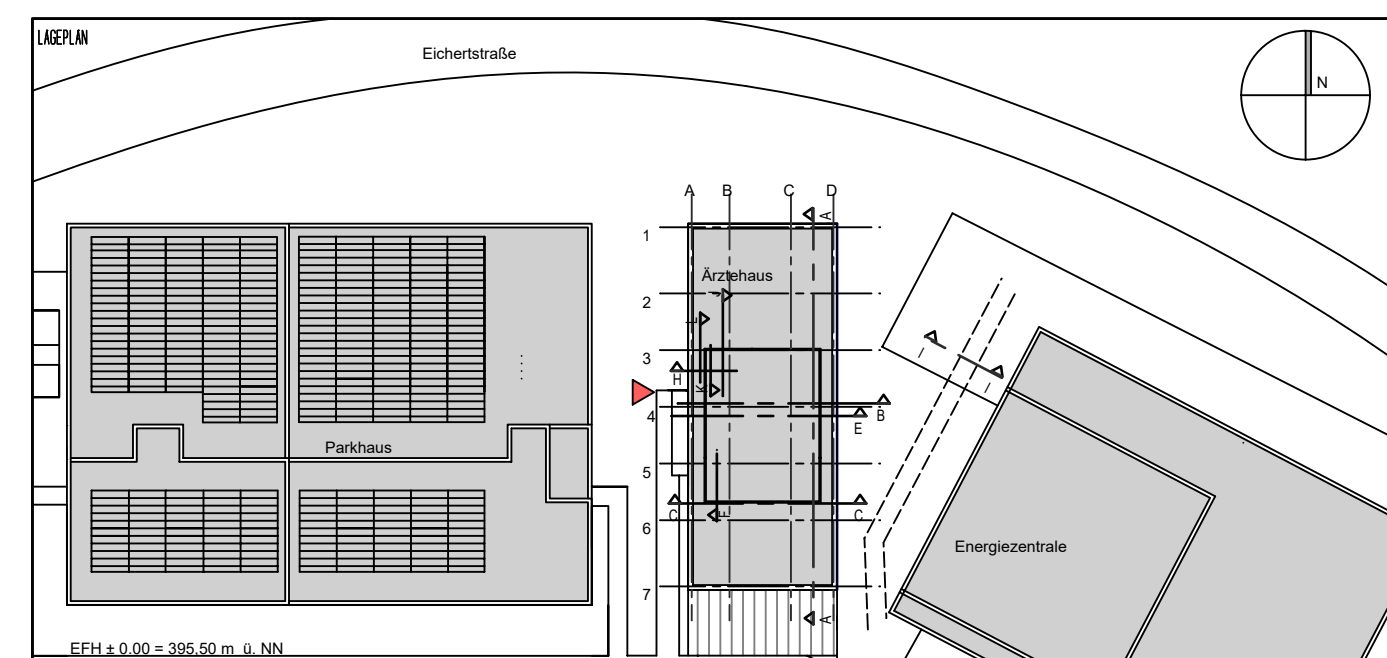

Projekt	Klinik am Eichert - Göppingen Alb Fils Kliniken GmbH
---------	---

[illegible]

PLANUNGST		EINRICHTUNG		EINRICHTUNG	
Detailplanung		VORABZUG		E0	
Fassade EG - Anschlüsse GK-Schott					
PLANUNGST	DETAILPLANUNG	MISSTAB	PLANUNGST		
ARC_AH_5_XXX_DT_02_A1xx	Ärztelhaus	1:5	1189/841		
PLANUNGST	DETAILPLANUNG	DETAILPLANUNG	DETAILPLANUNG		
ARC_AH_5_TBW_DT_02_A1xx	Architektur	—	—		

ALLE RECHTE DIESER ZEICHNUNG UNTERLIEGEN DEM URHEBERRECHTSSCHUTZ GEMÄSS DIN 34