



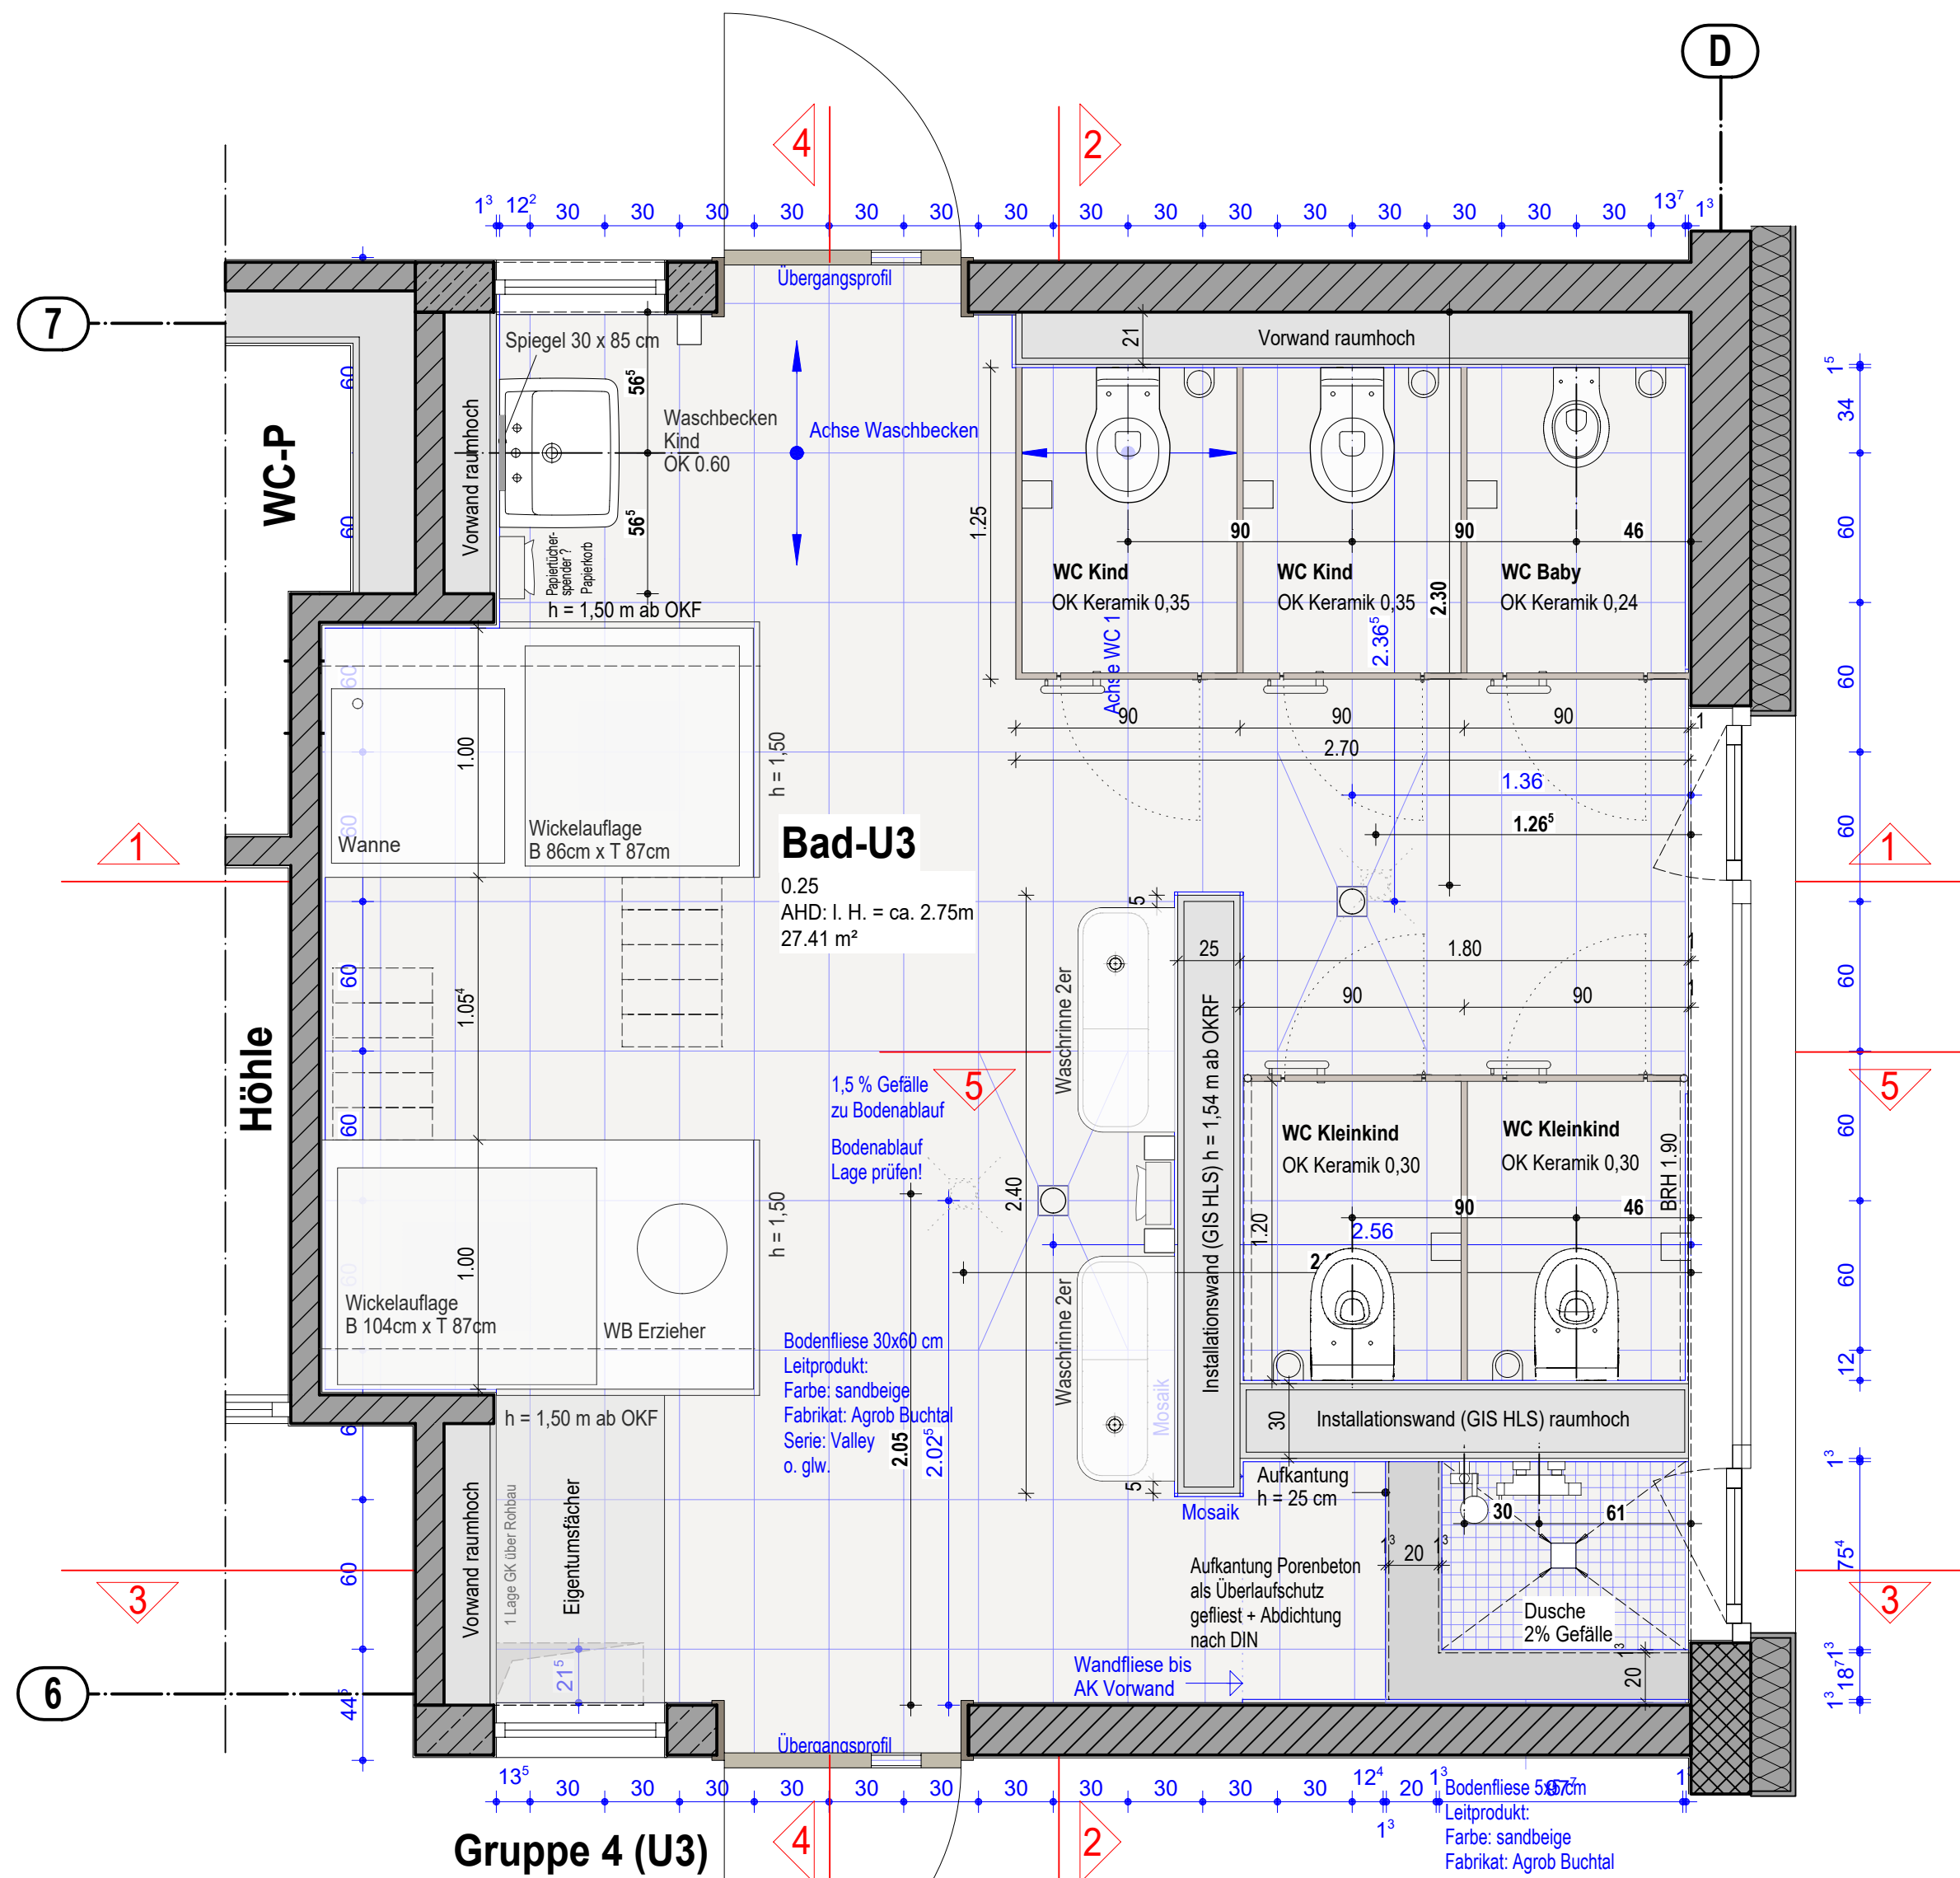


GRUNDRISSAUSSCHNITT EG -
BAD U3 (0.25) M 1:25


WANDABWICKLUNG 1 M 1:25

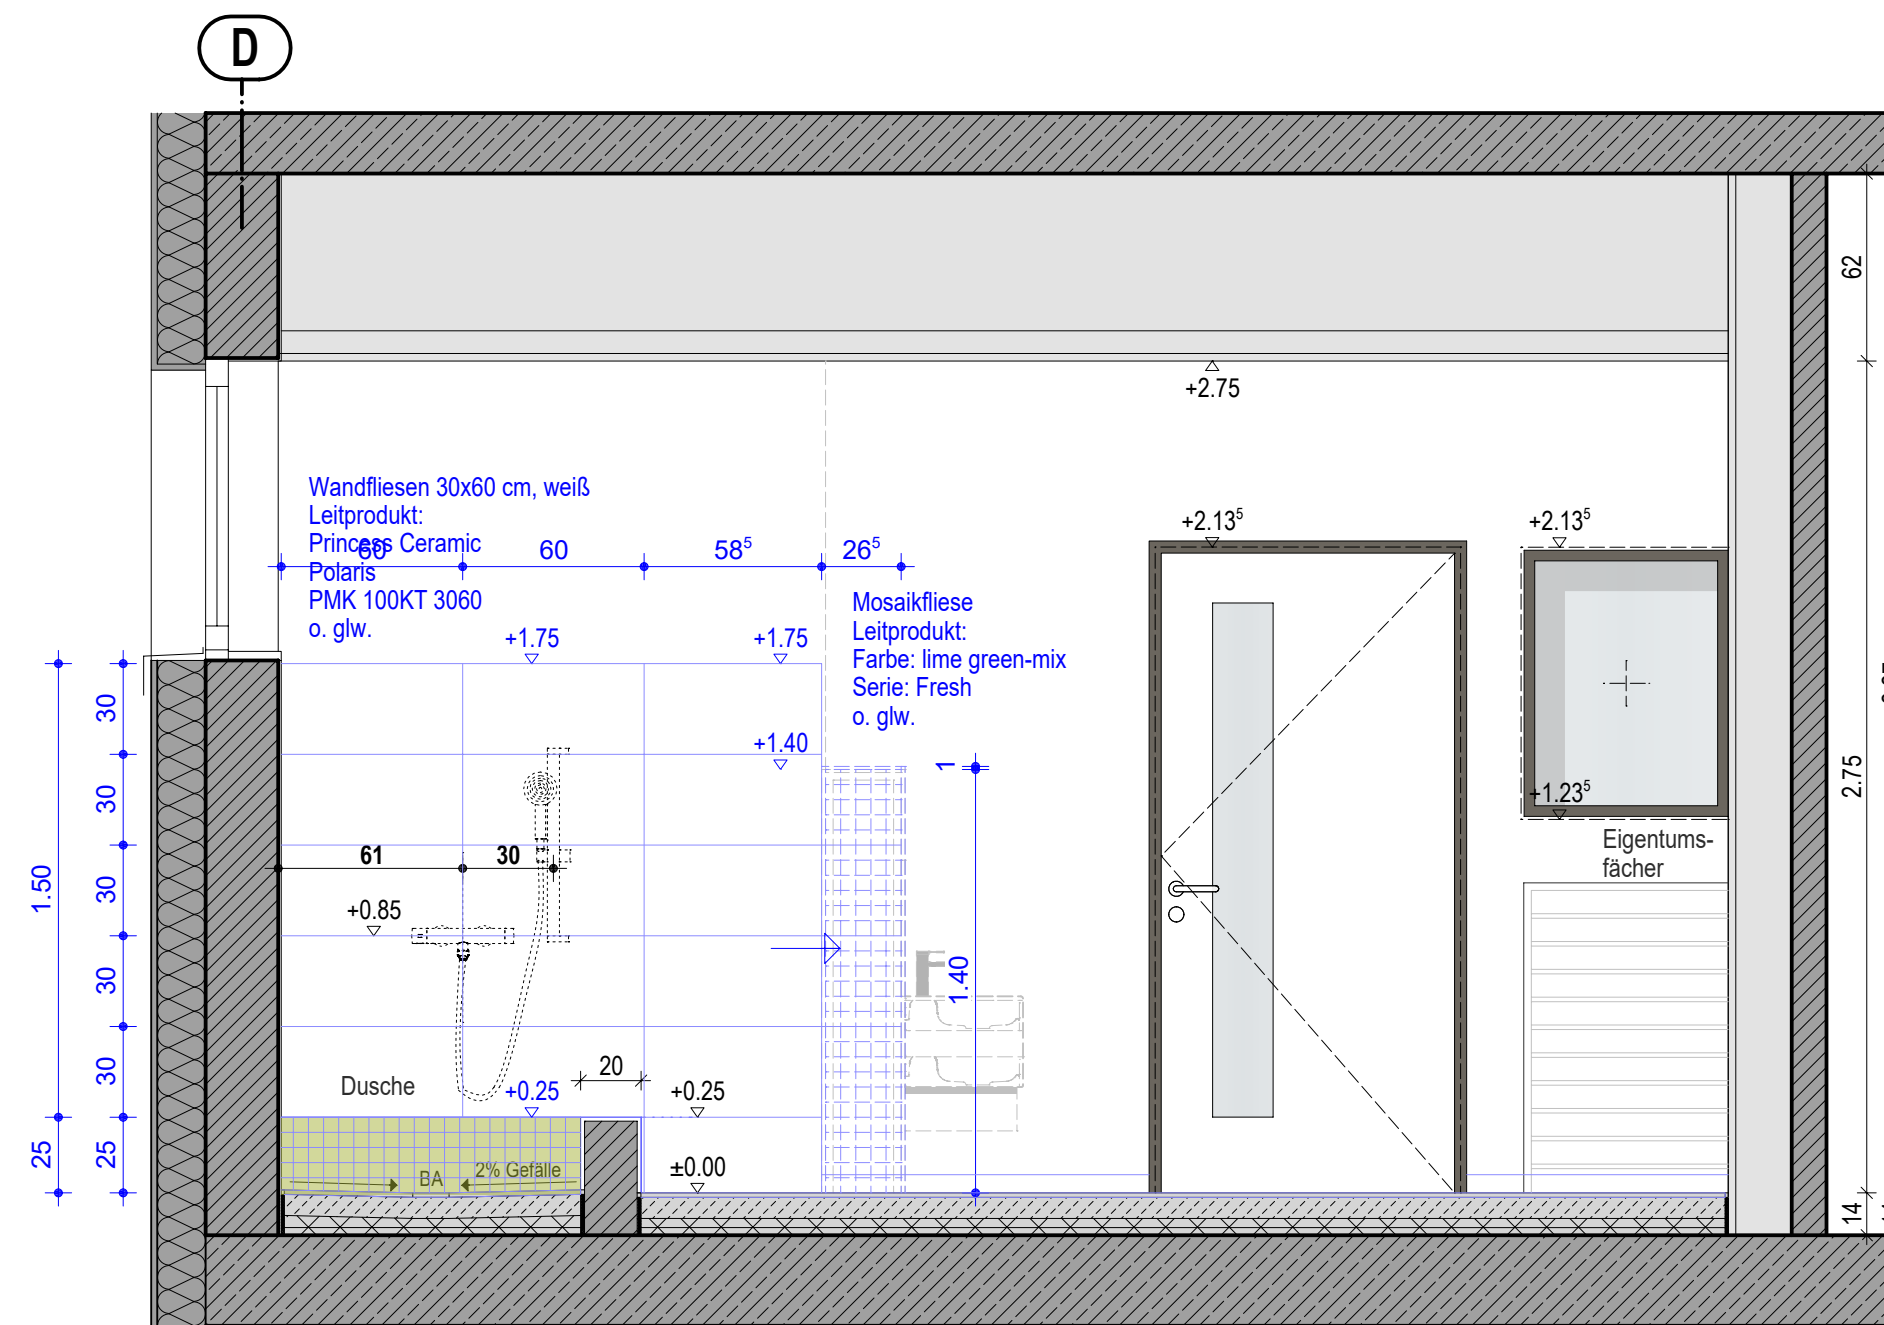


WANDABWICKLUNG 3 M 1:25

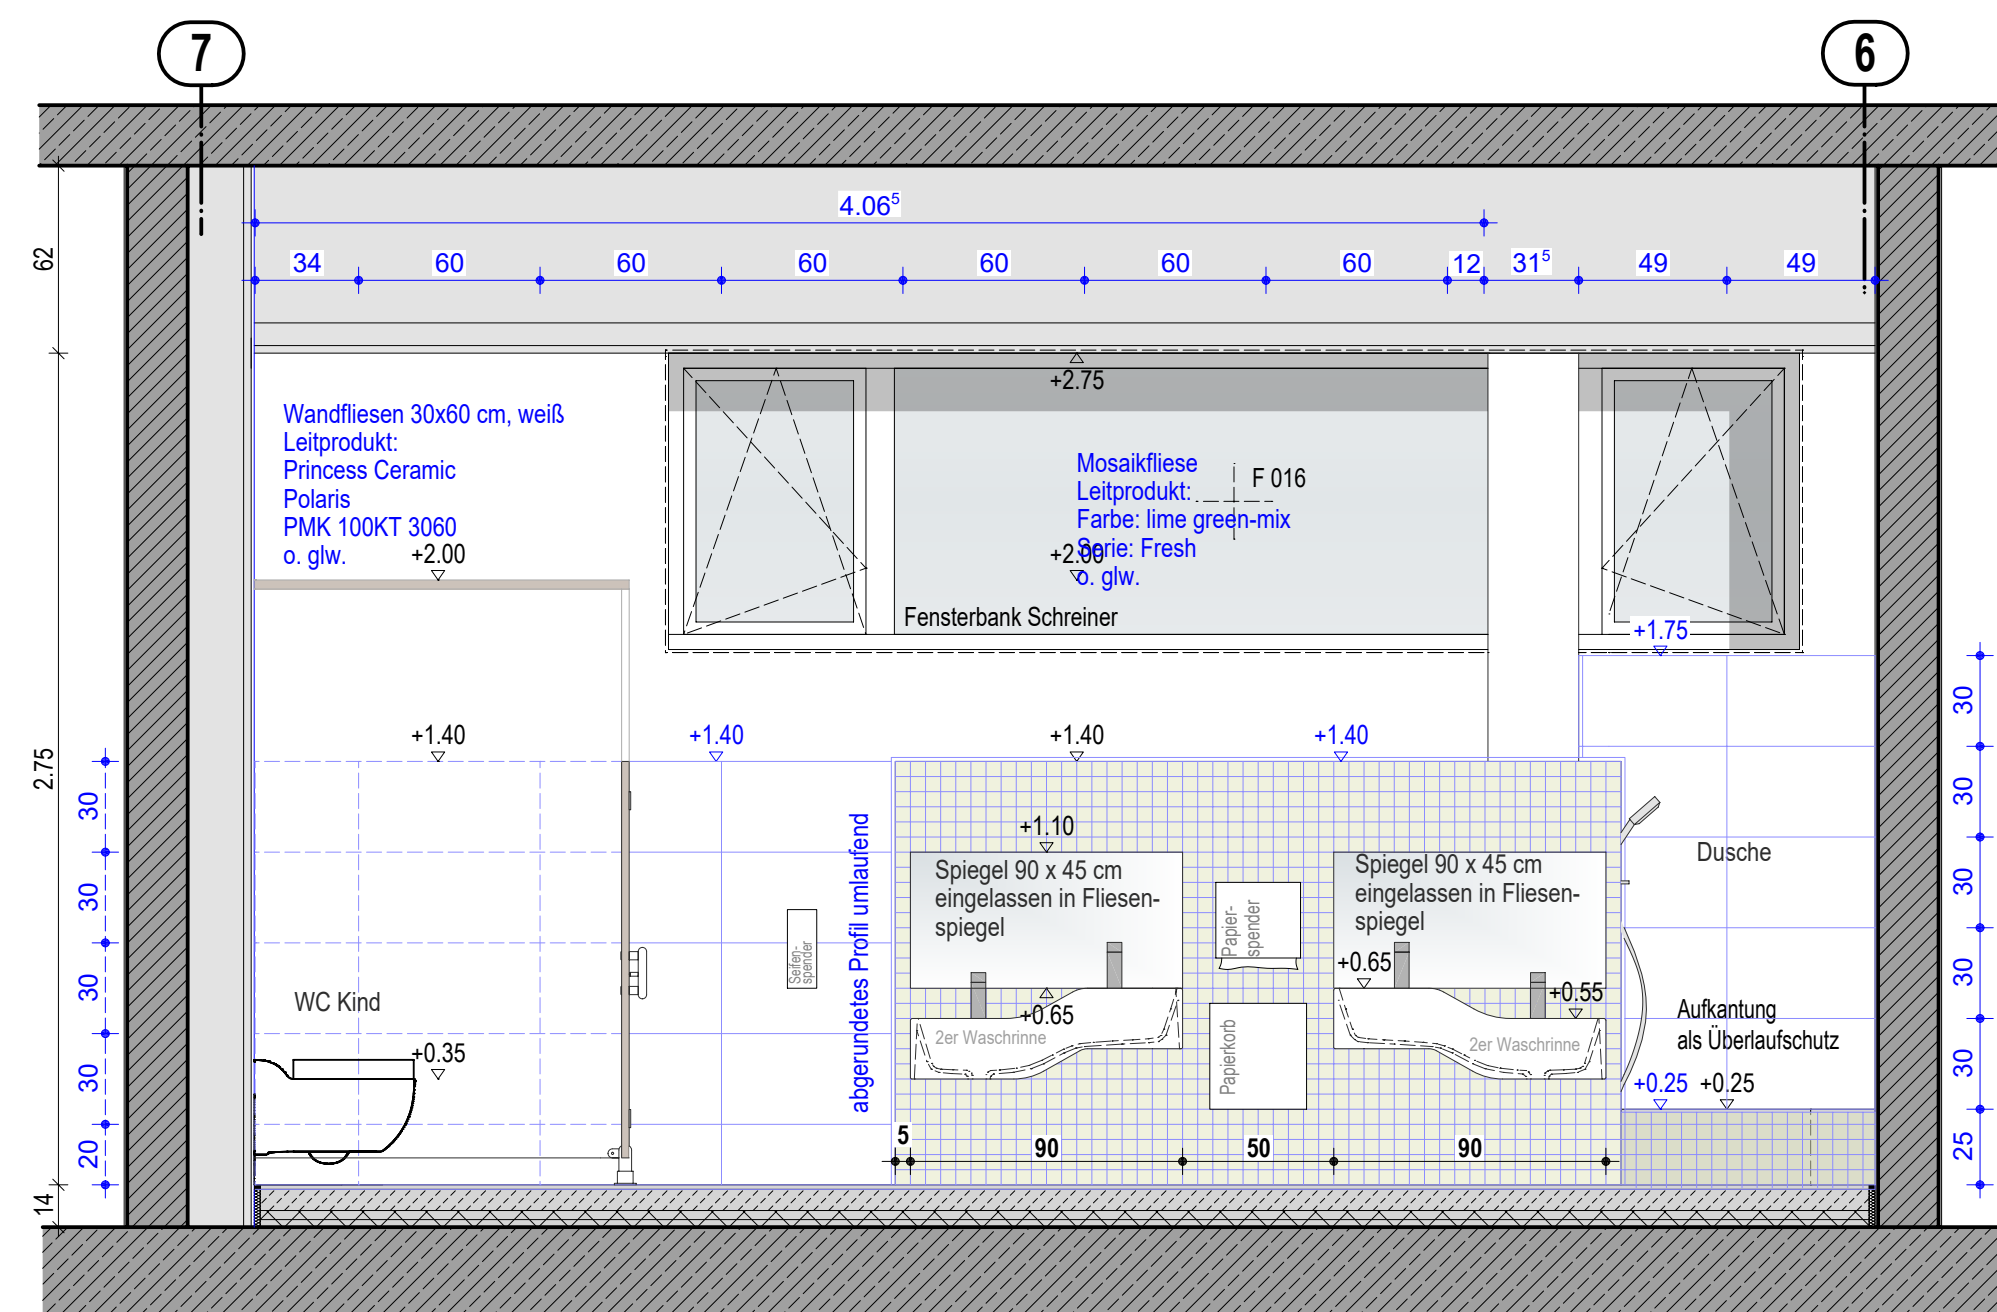


WANDABWICKLUNG 2 M 1:25

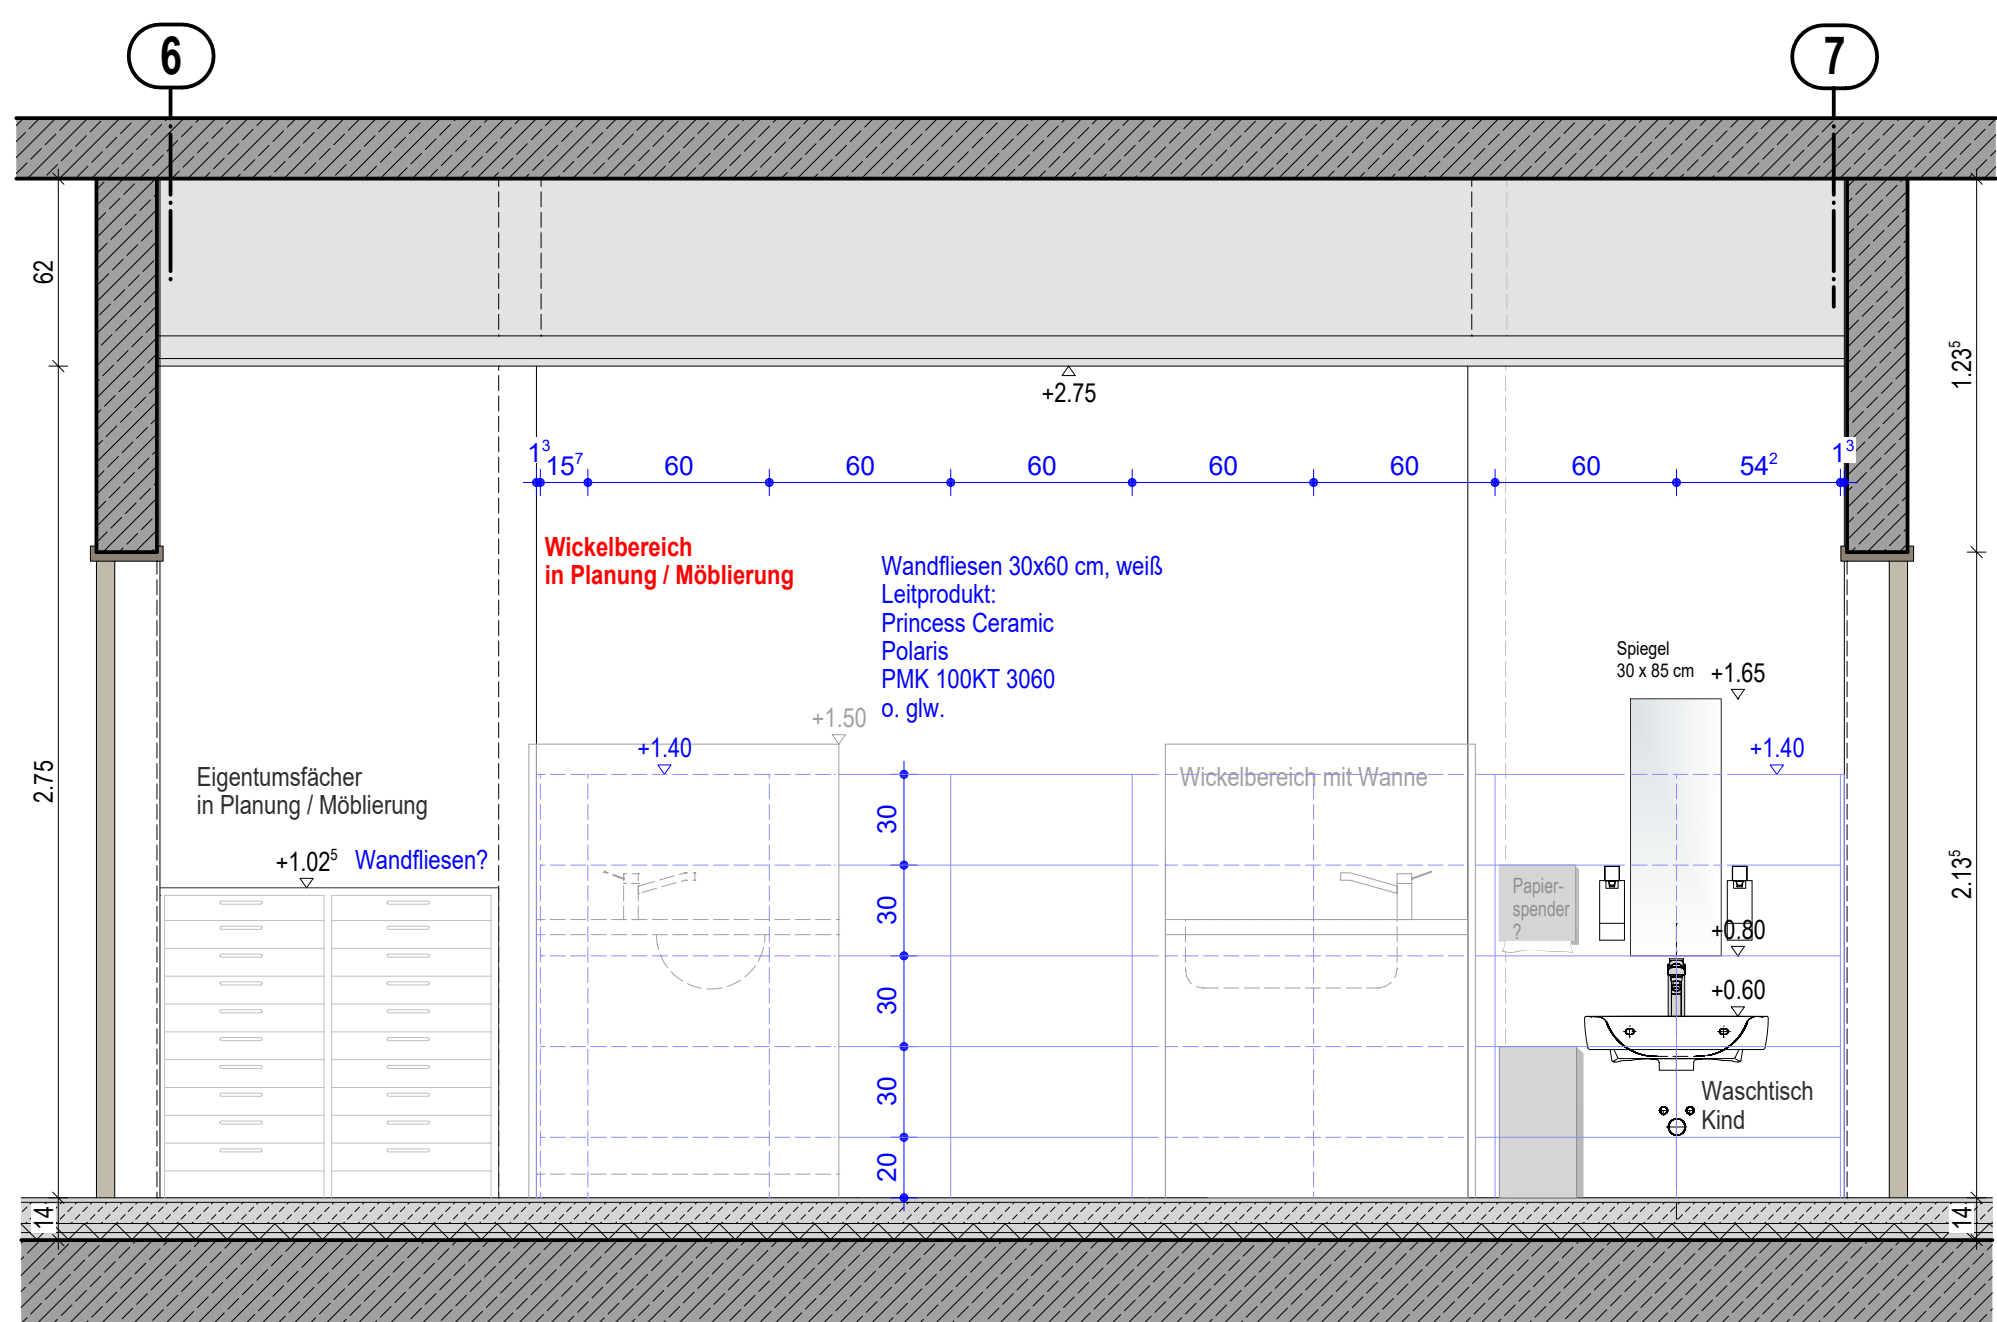

WANDABWICKLUNG 4 M 1:25

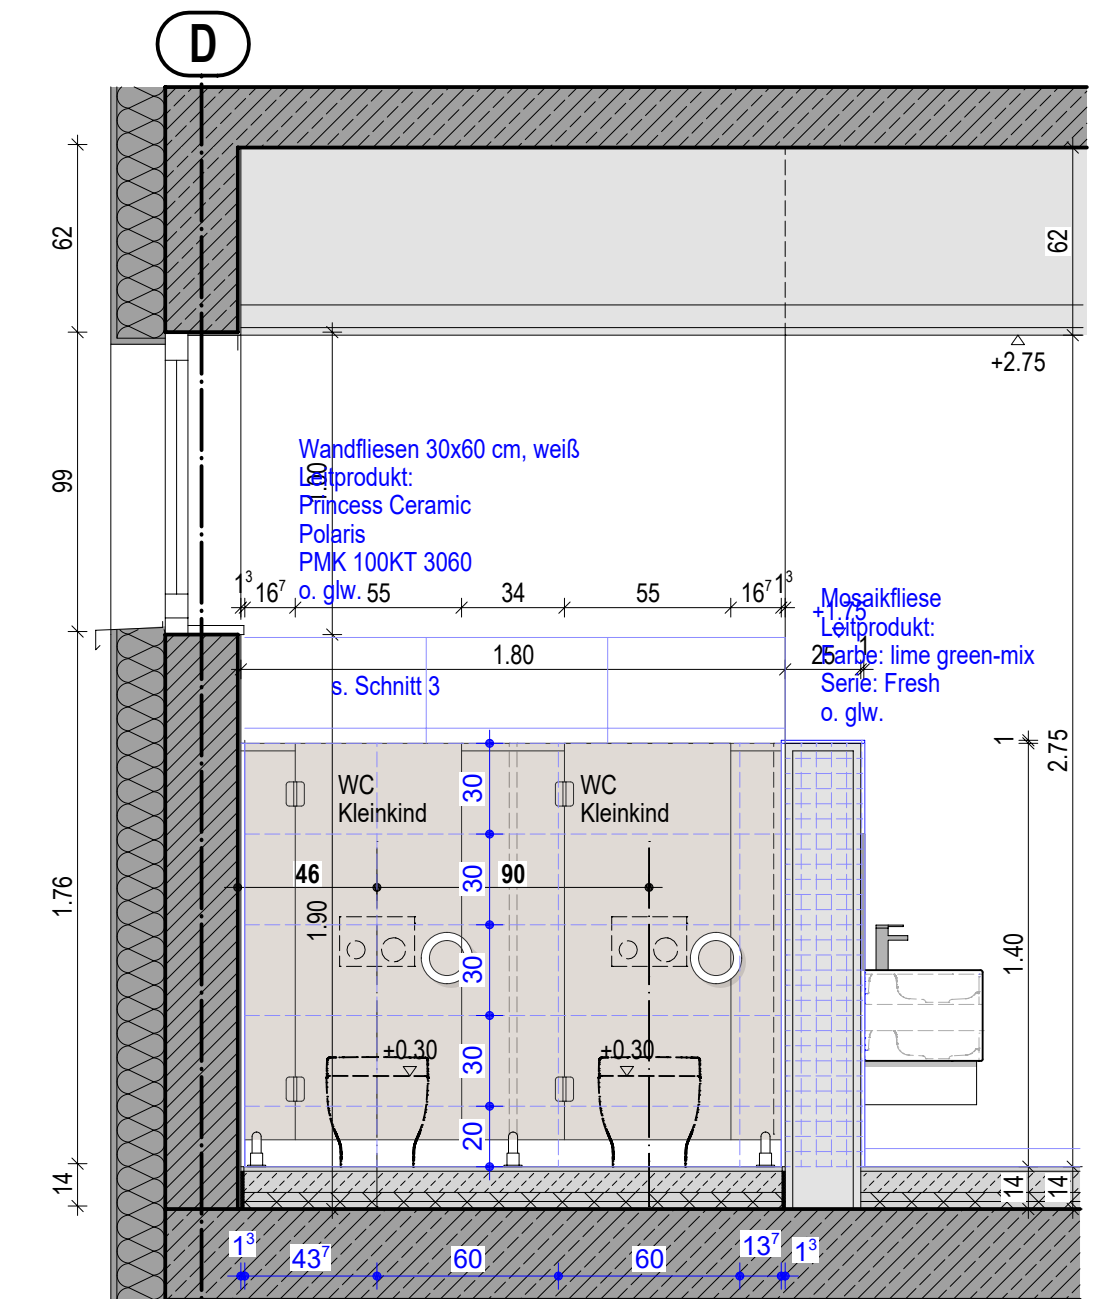


WANDABWICKLUNG 5 M 1:25

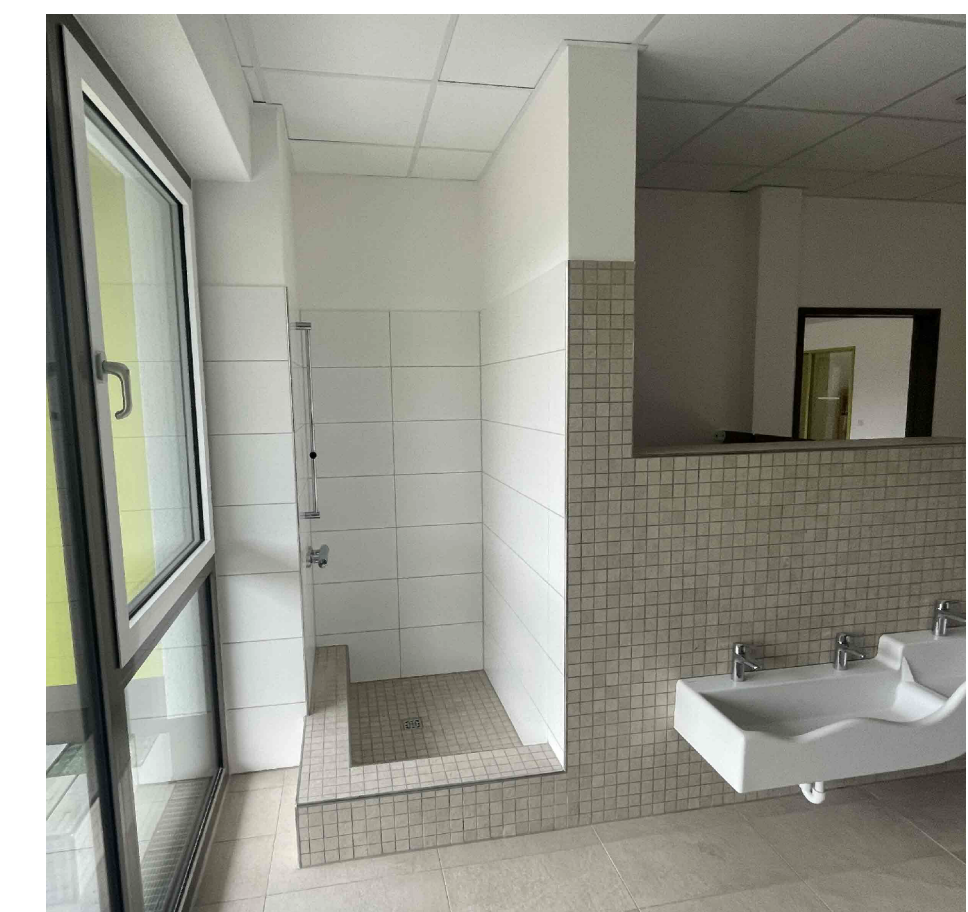

Beispielfoto Aufkantung Dusche Kinder (BuM)

ÜBERSICHT EG OHNE MASSSTAB

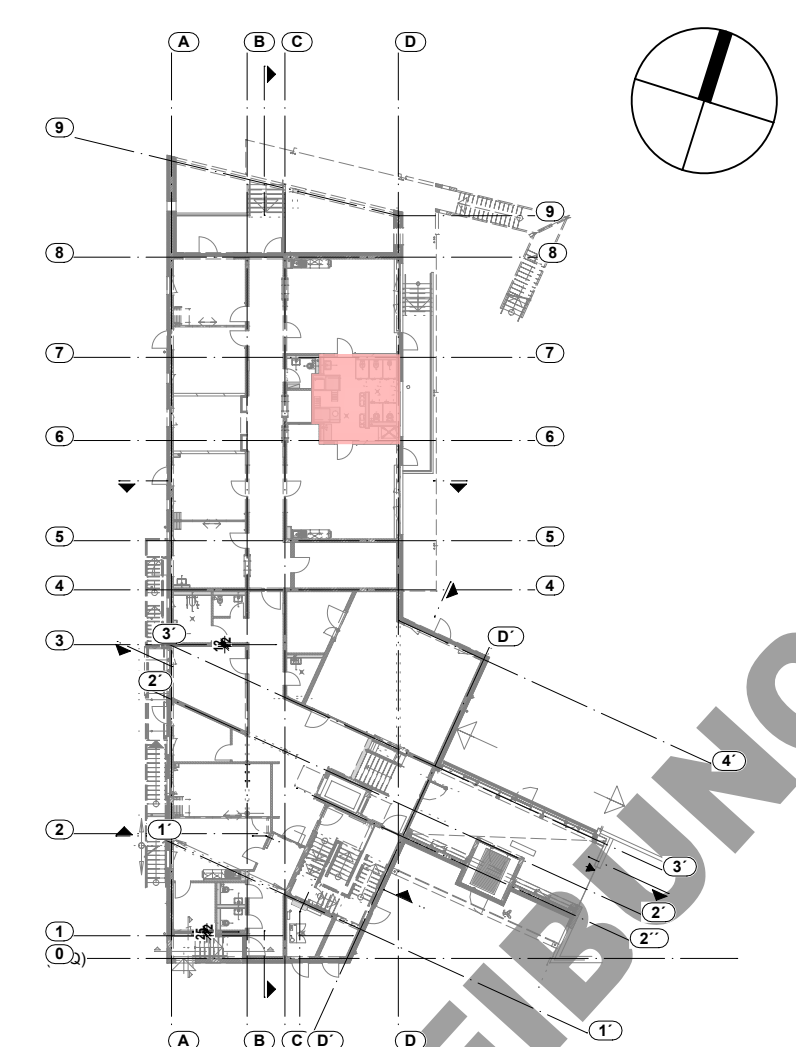

AUSFÜHRUNGS- / DETAILPLANUNG

INDEX VERFASSER DATUM ART DER ÄNDERUNG

Neubau einer 4-gruppigen Kita als Ersatzgebäude für die Kita St. Pius

DE-50 M 1:25 Bauherr:
Aufbau- und Entwicklungs-
gesellschaft BNA
Stand: 11.02.2026
vertr. d. Hr. Herbert Wiemer
Erdschloss
Bad-U3 Hauptstraße 136a, 53474 BNA

