




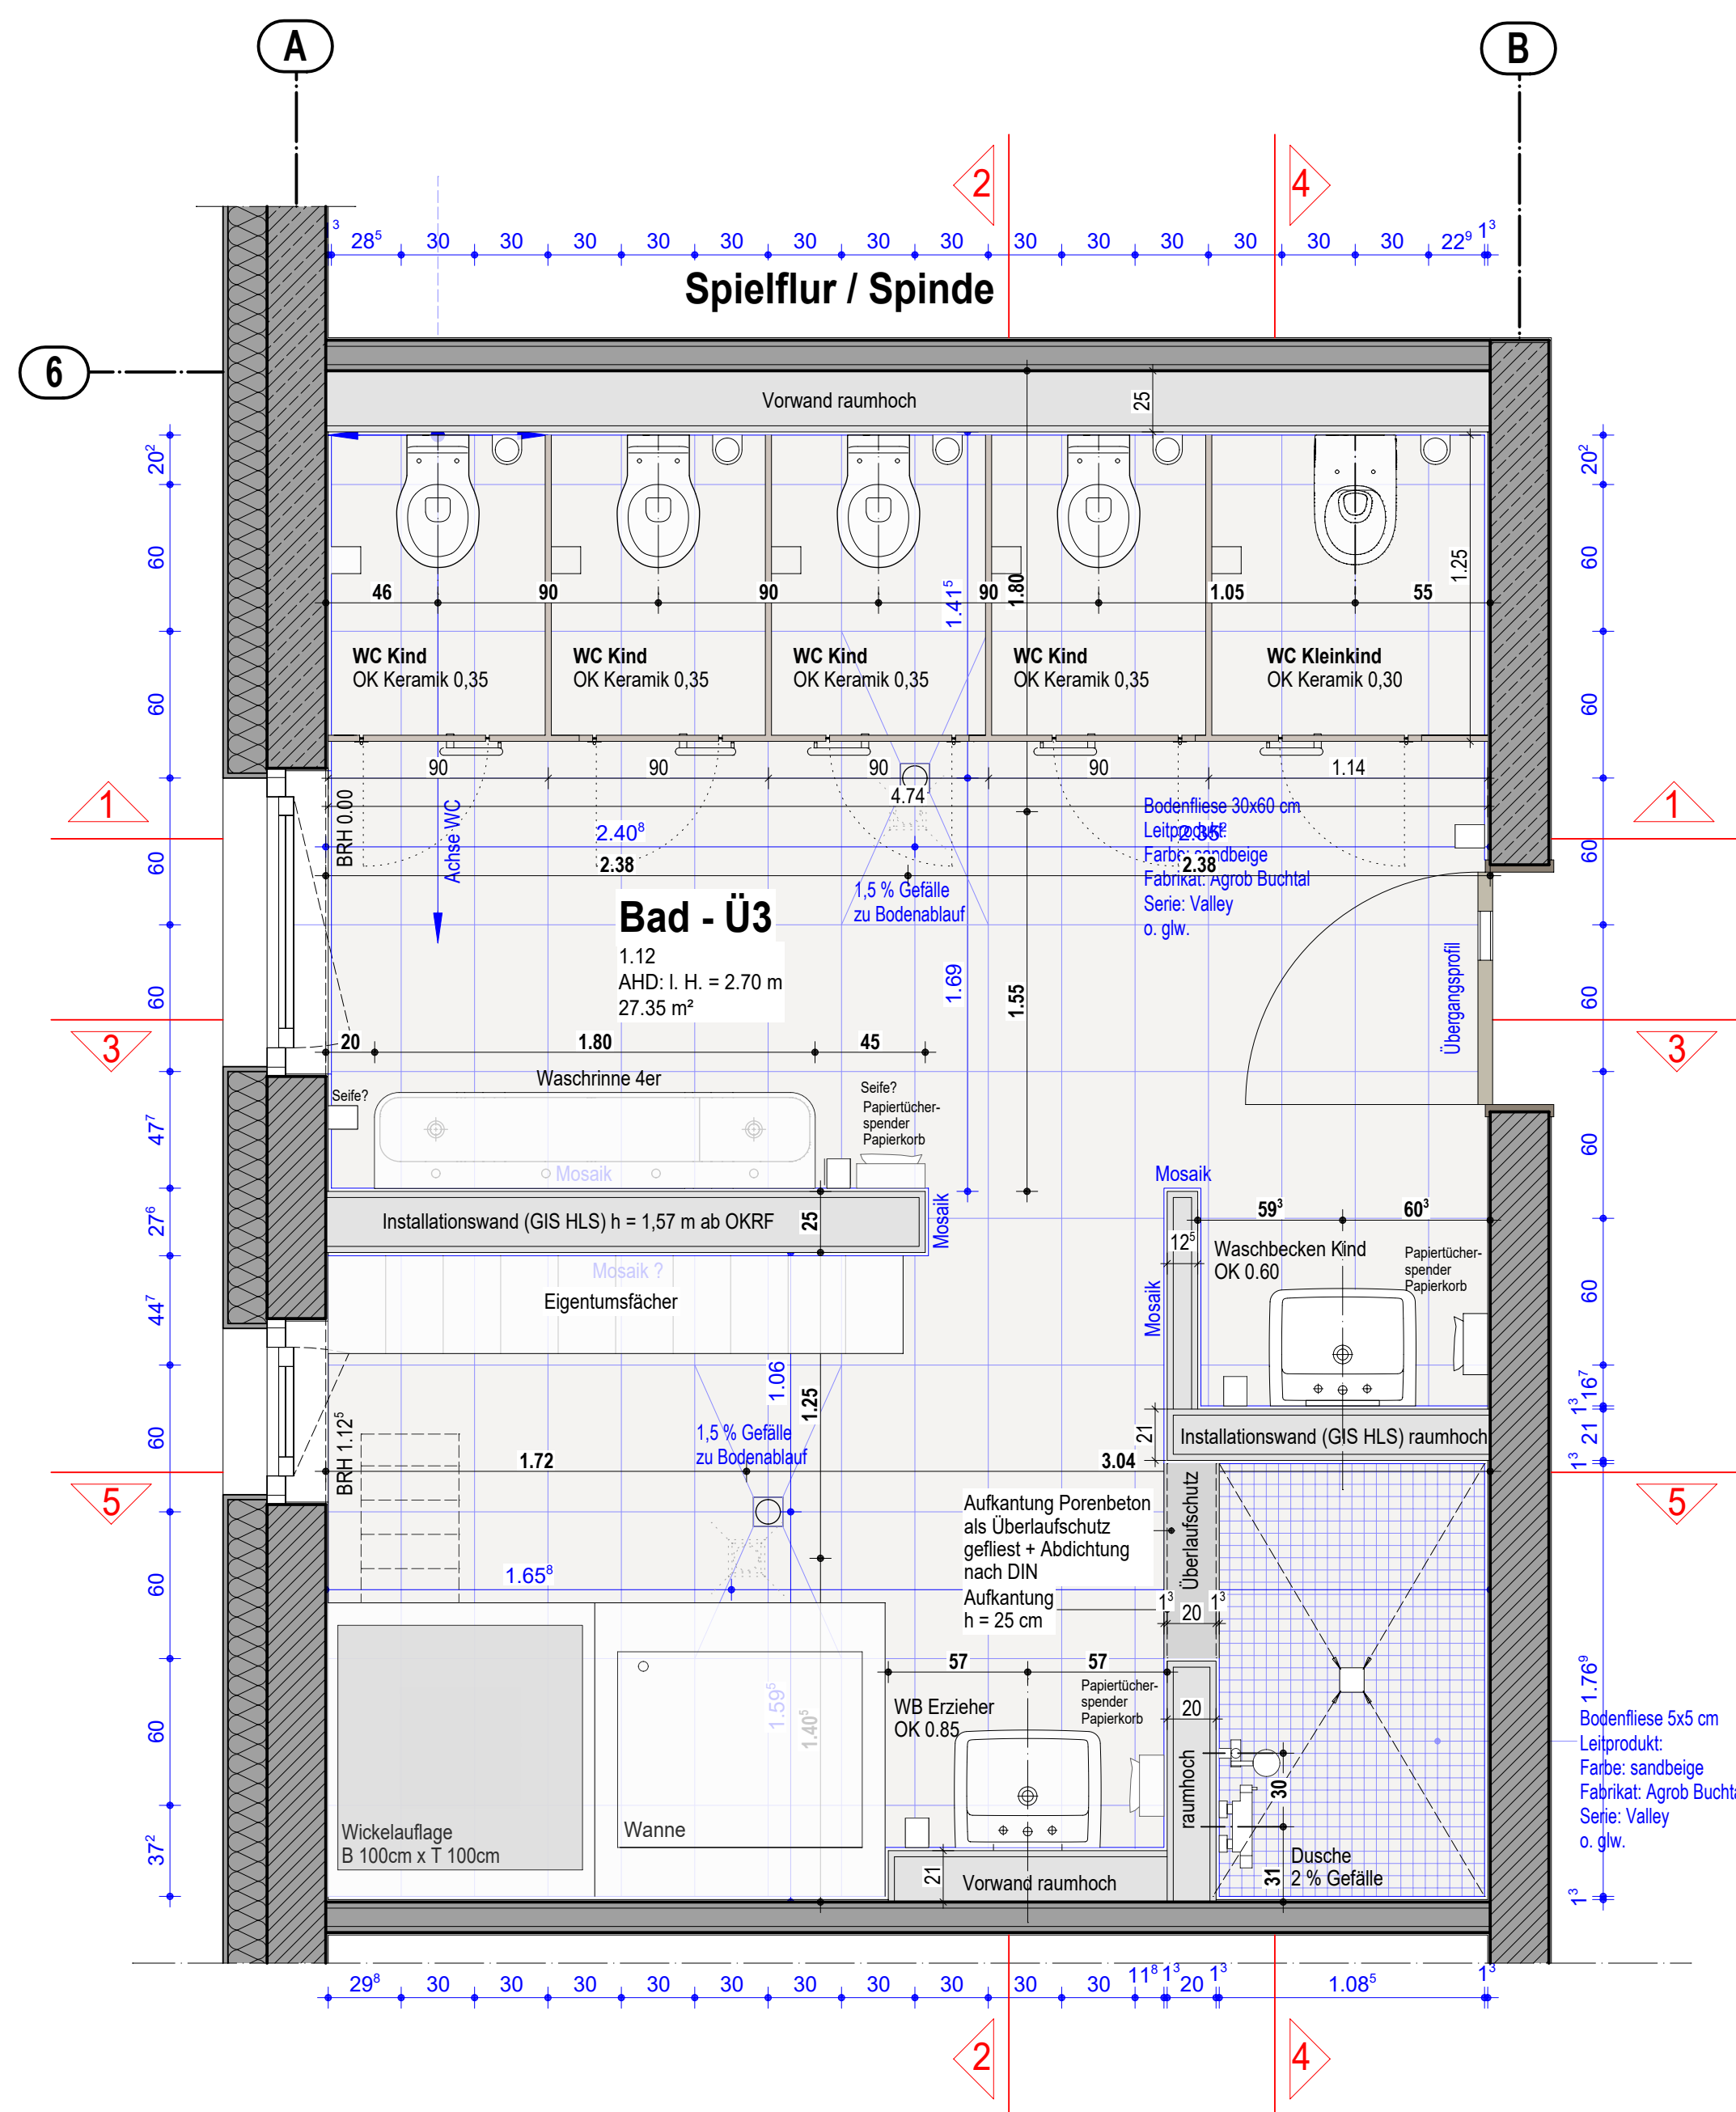


GRUNDRISSAUSSCHNITT OG -
BAD Ü3 (1.12) M 1:25

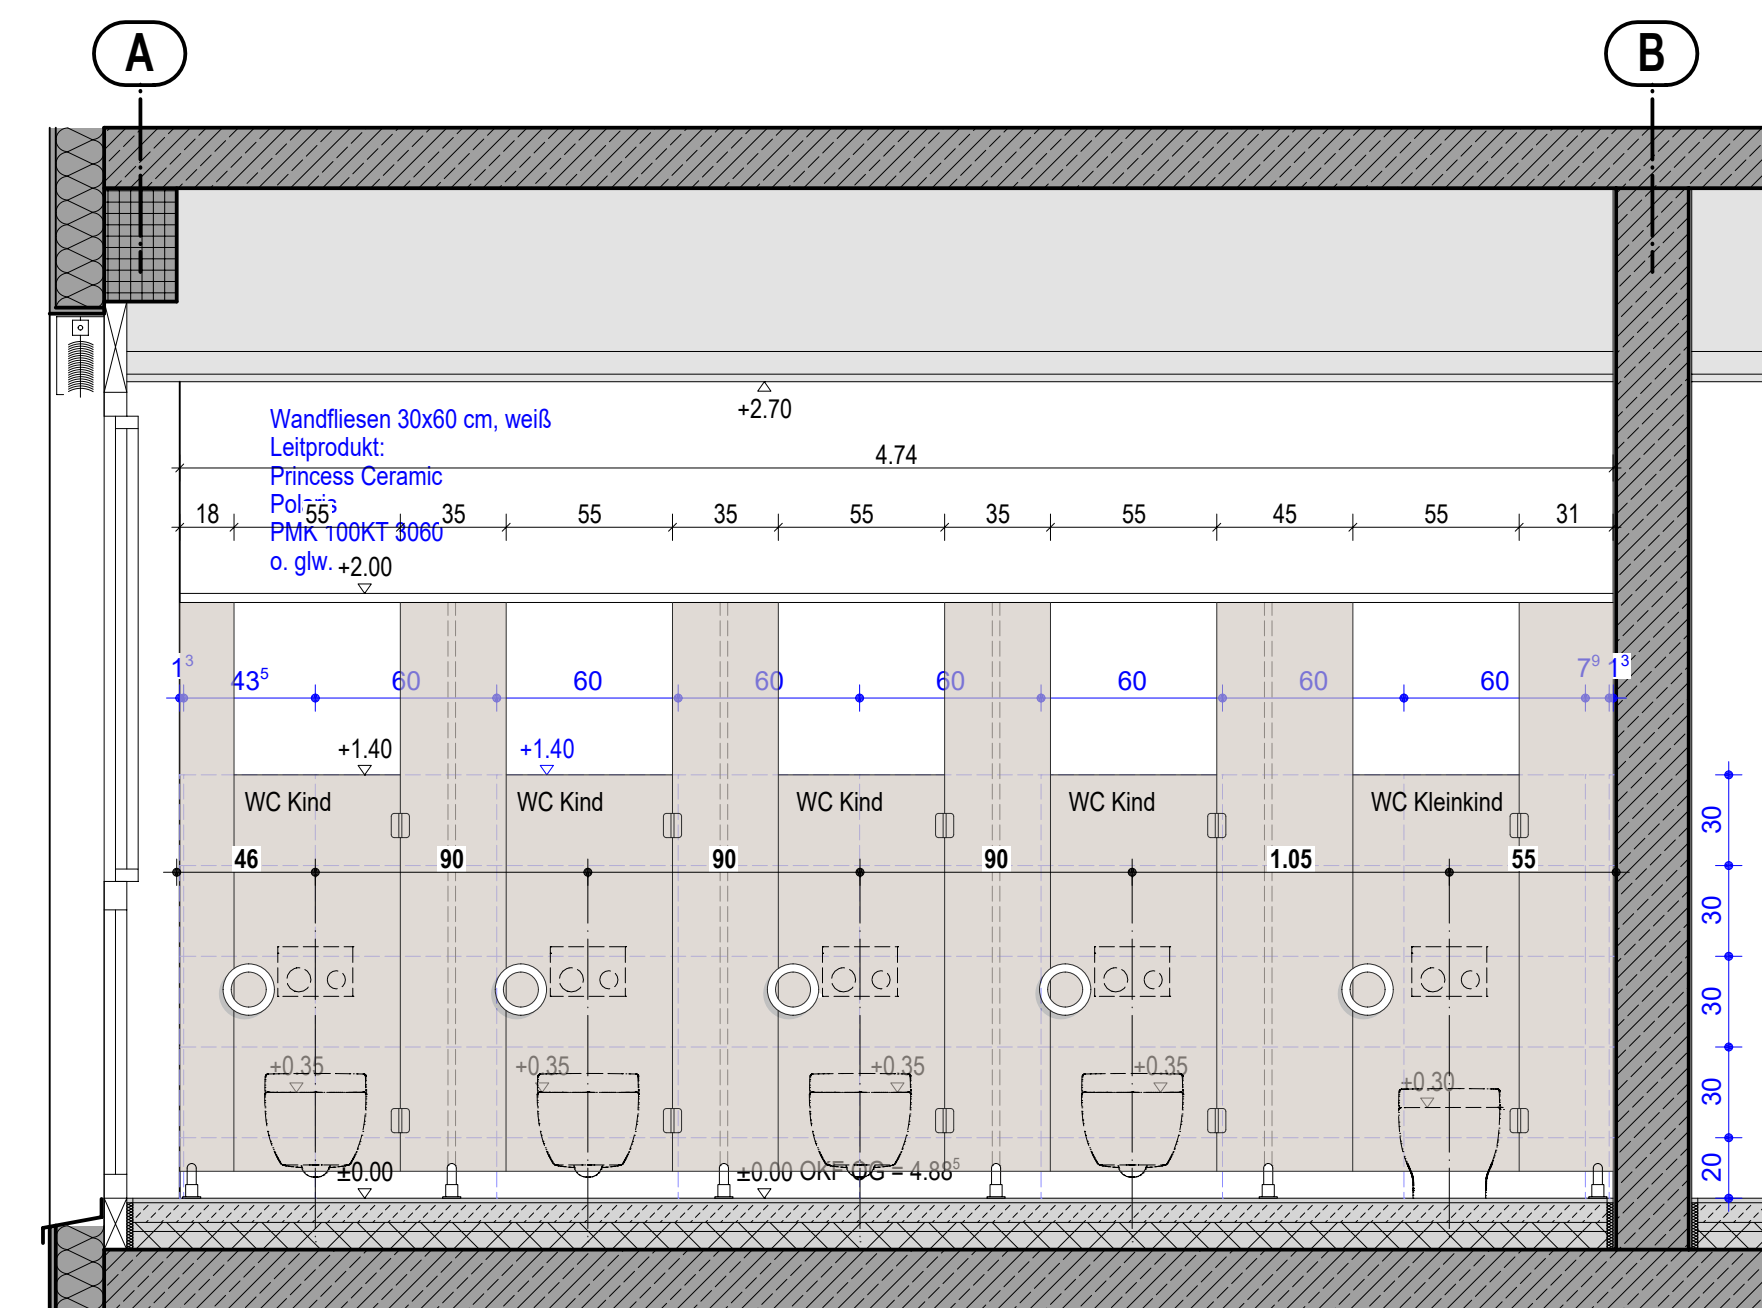


WANDABWICKLUNG 1 M 1:25

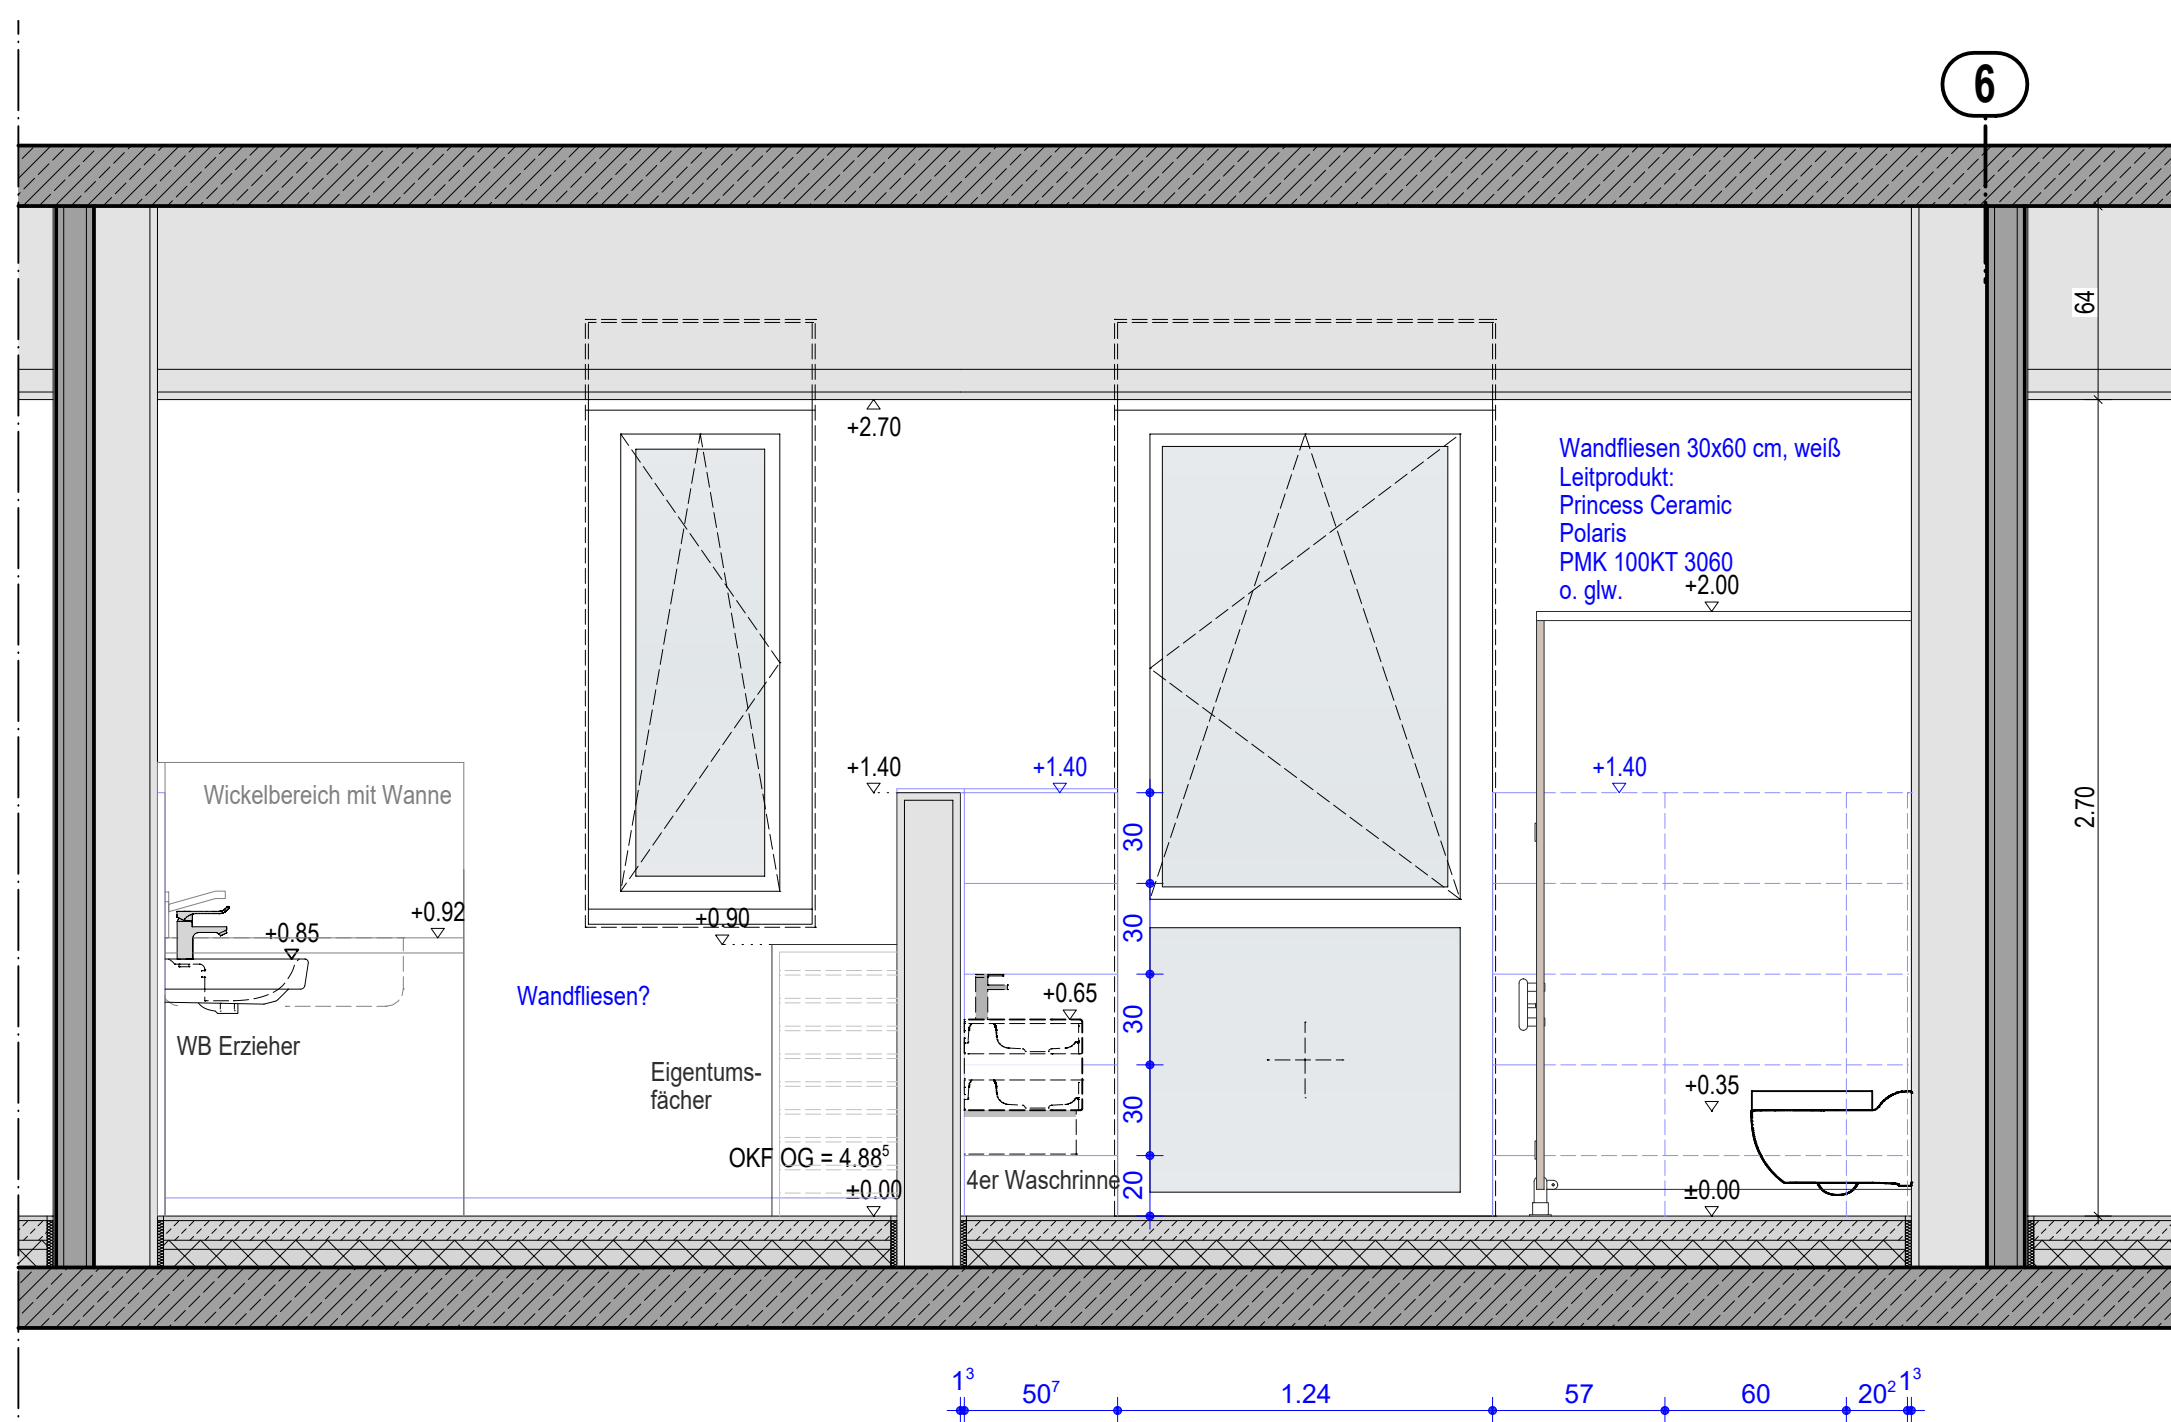


WANDABWICKLUNG 2 M 1:25

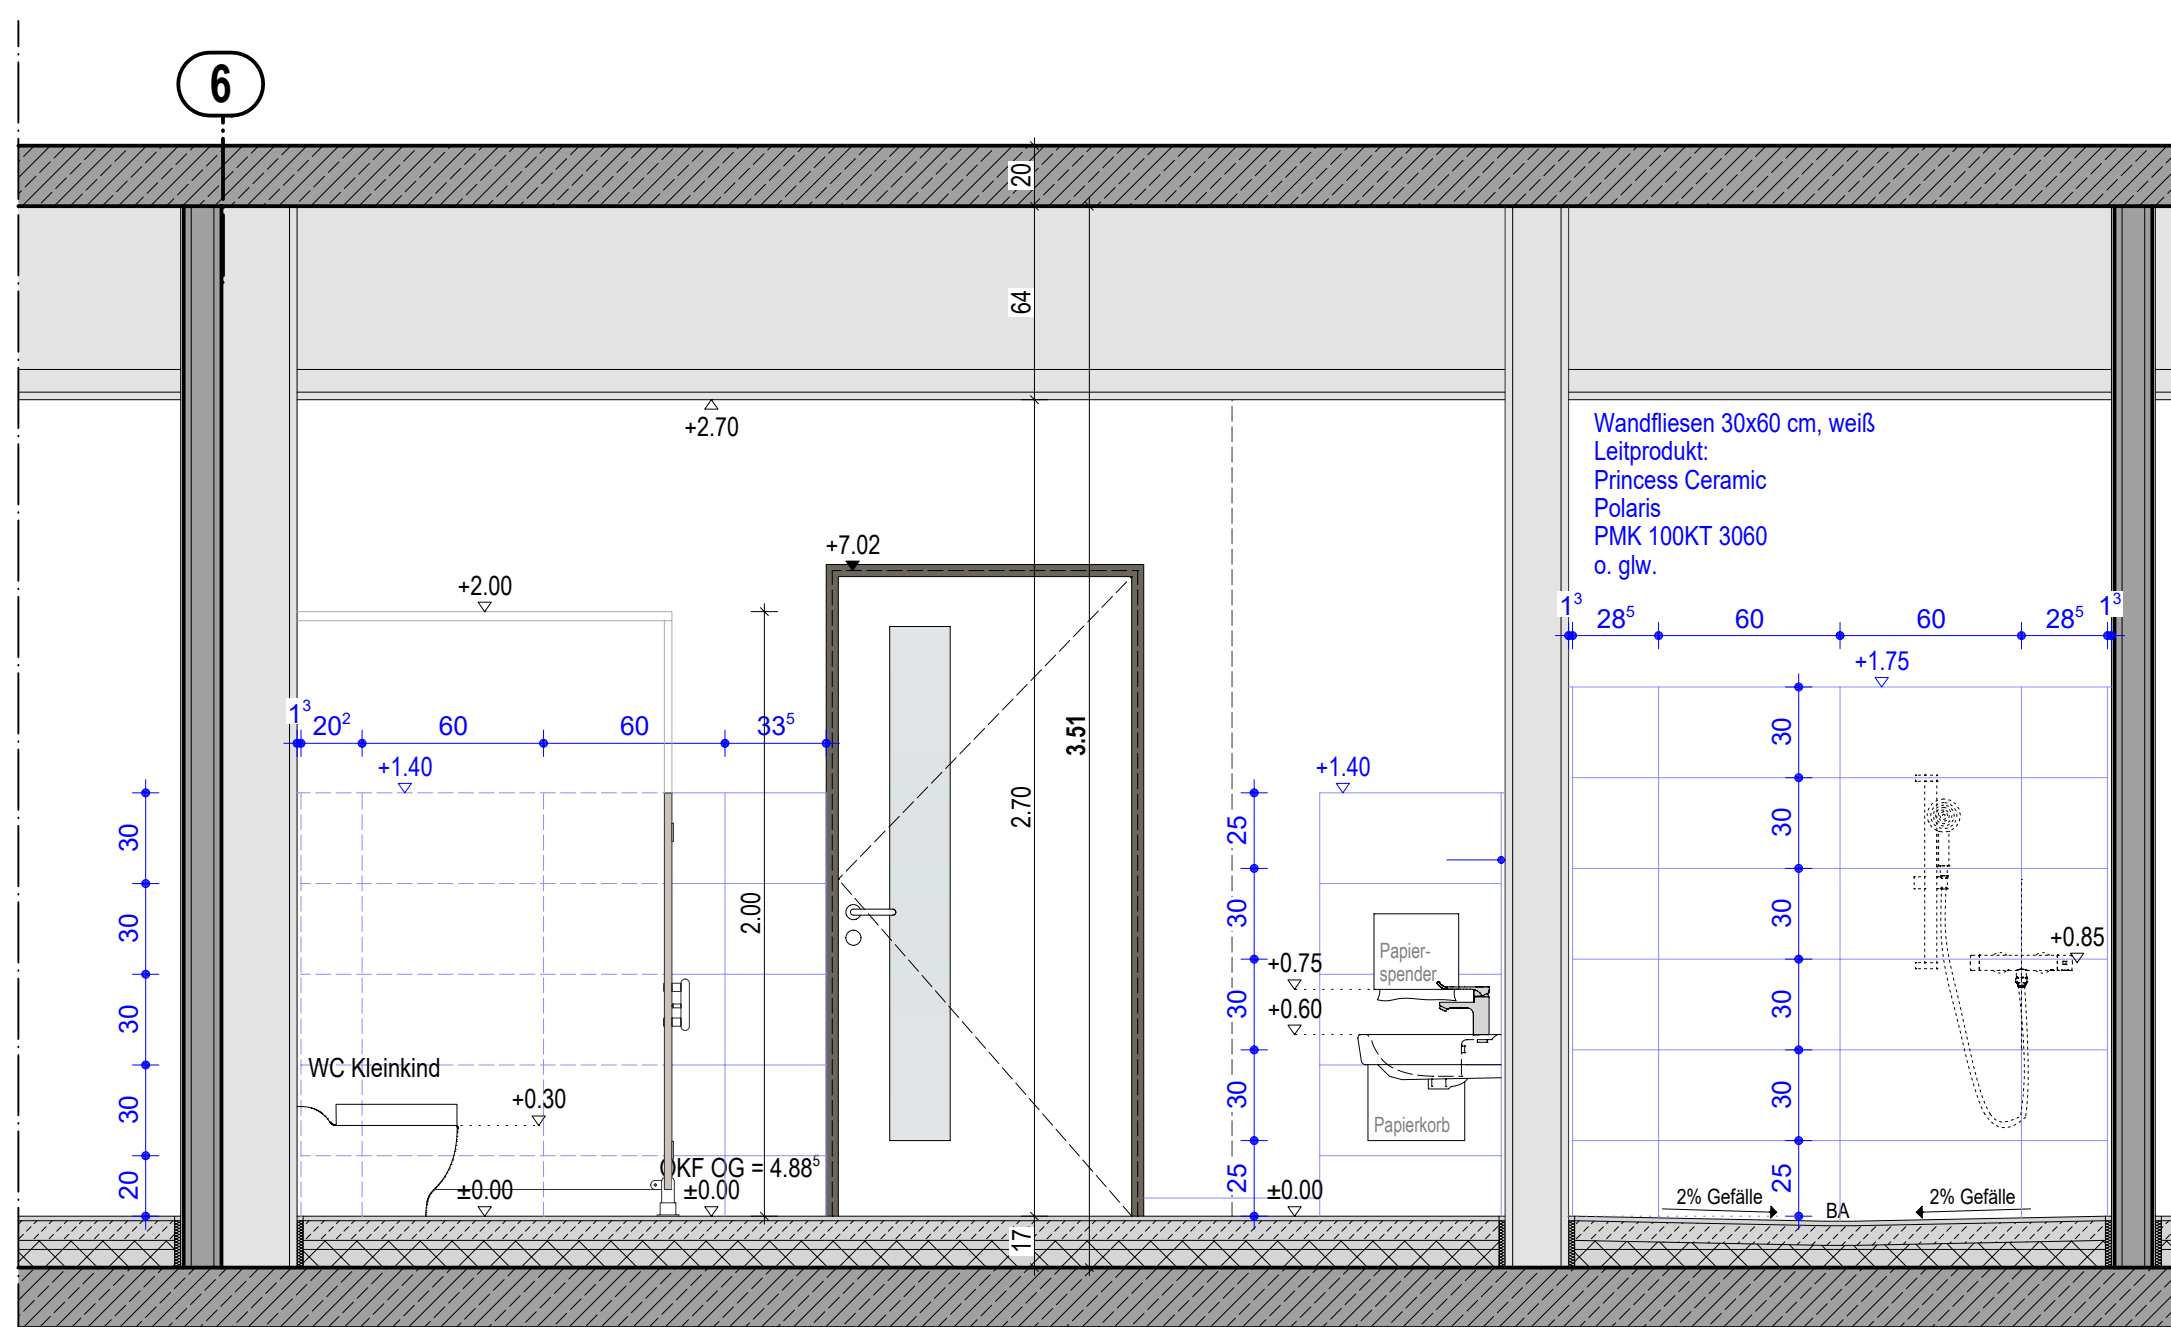

WANDABWICKLUNG 4 M 1:25

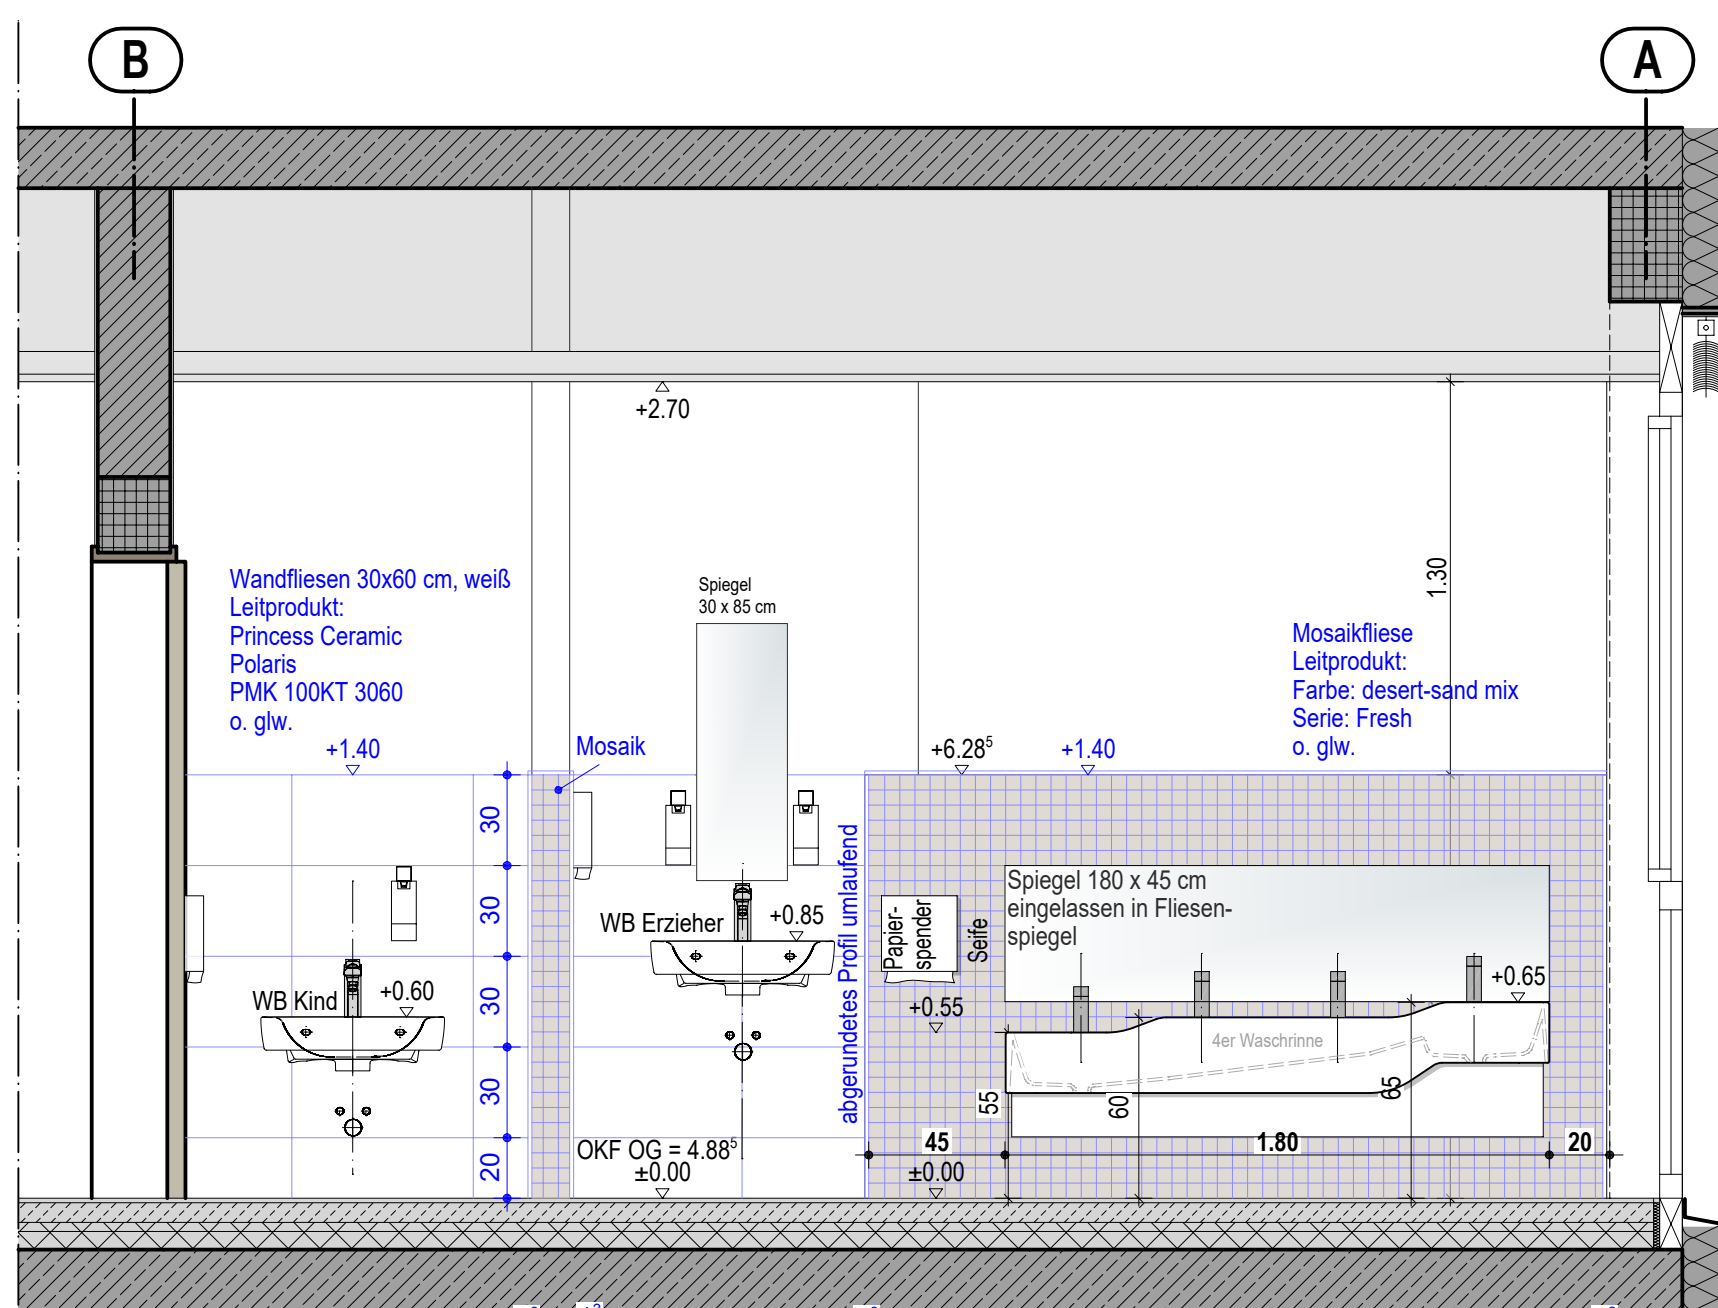


WANDABWICKLUNG 3 M 1:25

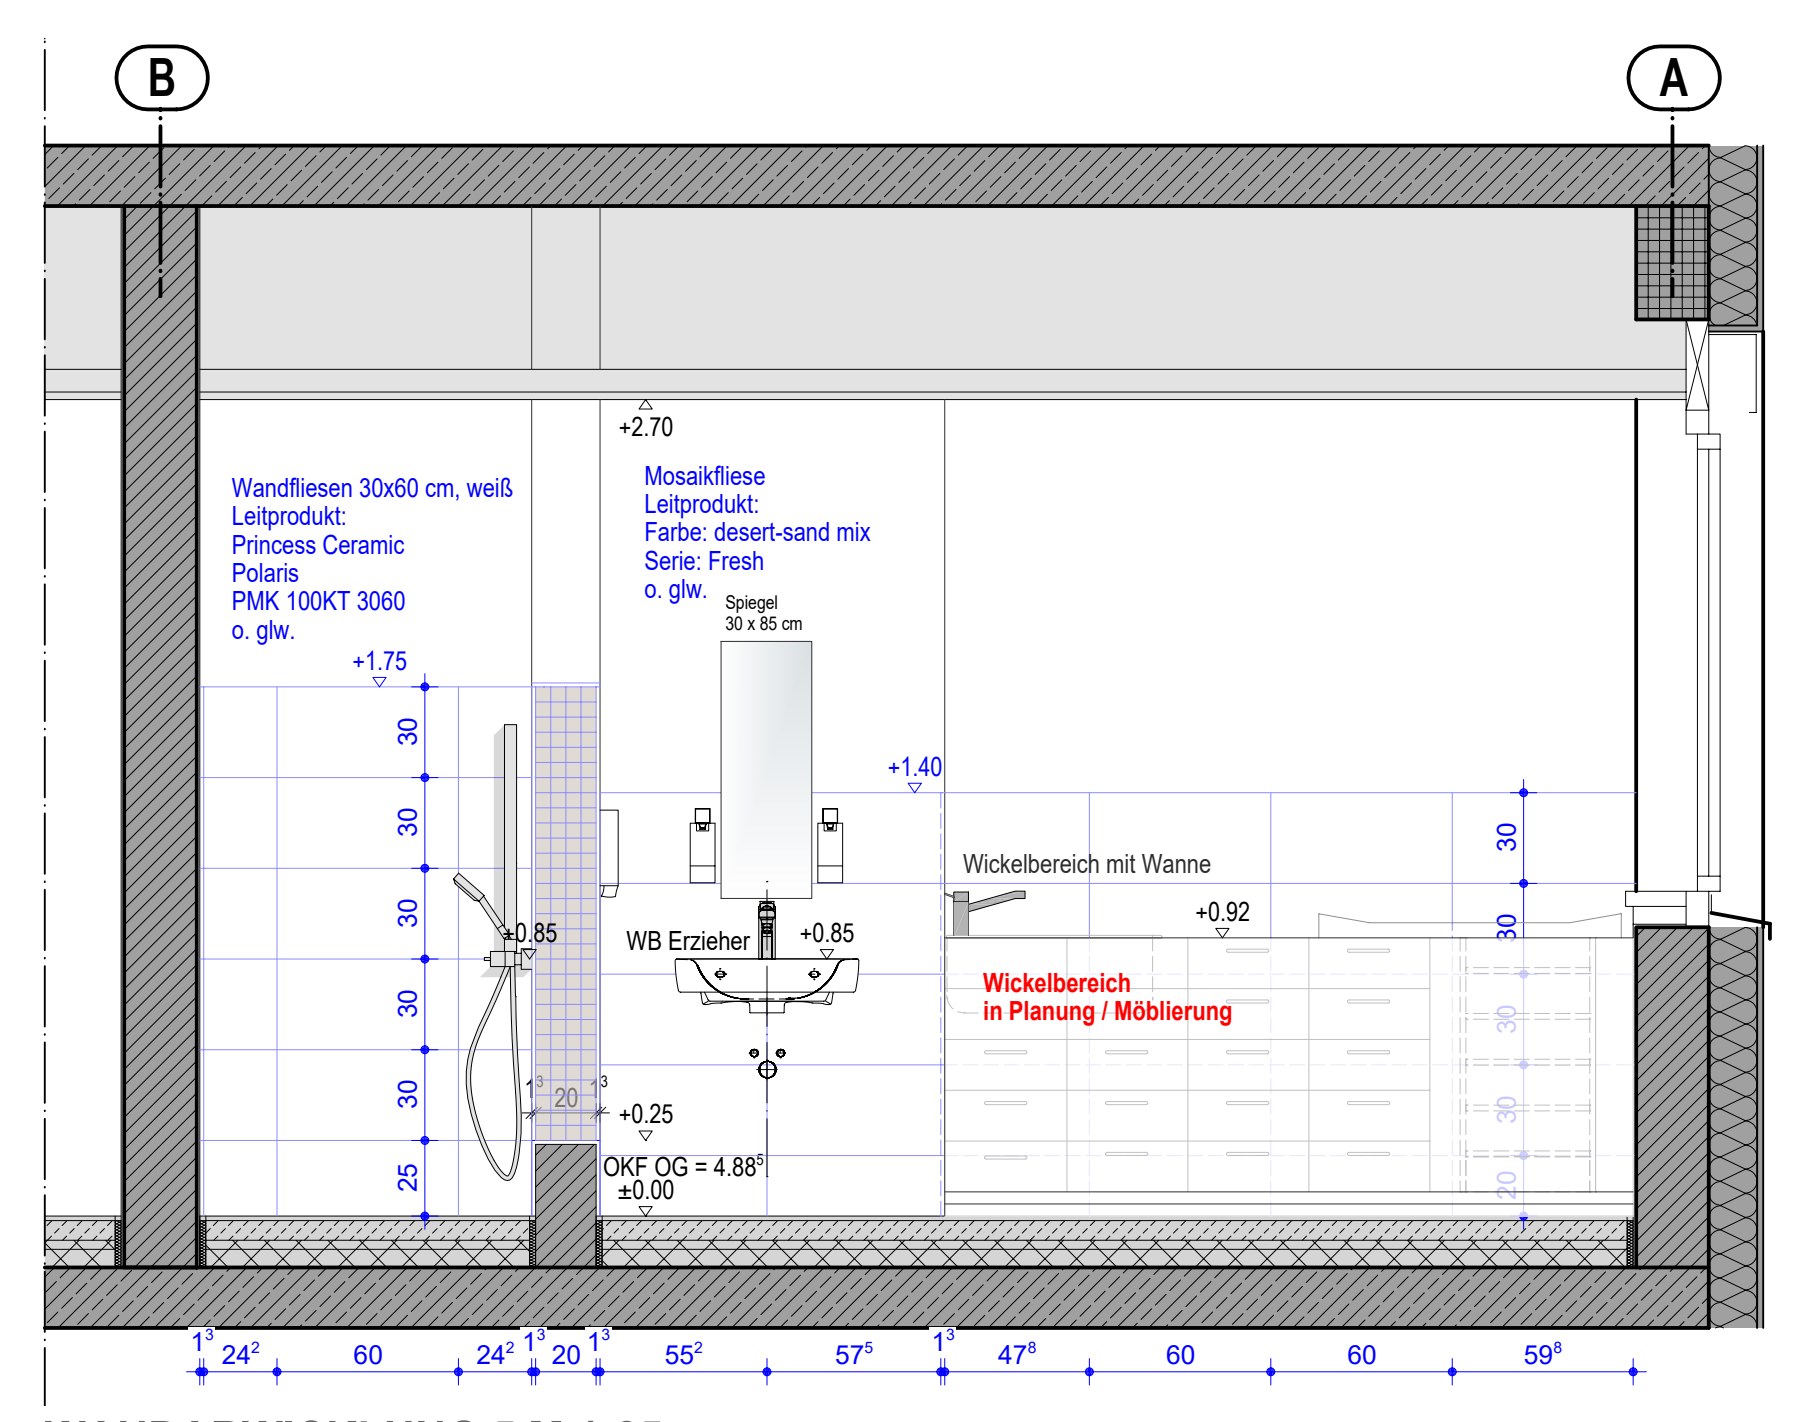

WANDABWICKLUNG 5 M 1:25

HINWEIS:
Sanitäre Accessoires sowie deren Position werden örtlich festgelegt!
Aussehen der Objekte kann von der zeichnerischen Darstellung abweichen.
Elektroinstallationen / Schalter gem. Angabe Fachplaner!

ÜBERSICHT OG OHNE MASSSTAB

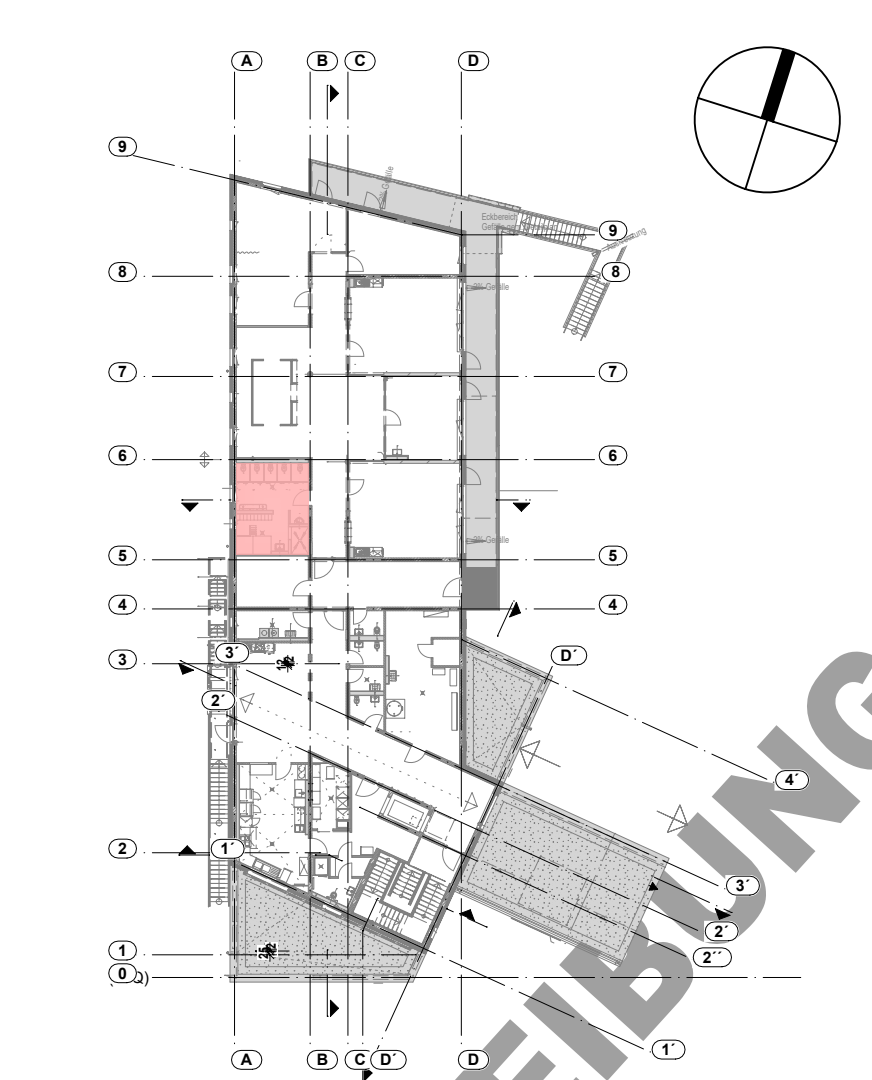

AUSFÜHRUNGS- / DETAILPLANUNG

INDEX	VERFASSER	DATUM	ART DER ÄNDERUNG
DE-56	M 1:25	11.02.2026	Neubau einer 4-gruppigen Kita als Ersatzgebäude für die Kita St. Pius
Stand:	11.02.2026		
Obgeschoss			
Bad-Ü3			

Bauherr:
Aufbau- und Entwicklungs-
gesellschaft BNA
vertr. d. Hr. Herbert Wiemer
Hauptstraße 136a, 53474 BNA

BERGHAUS + MICHALOWICZ