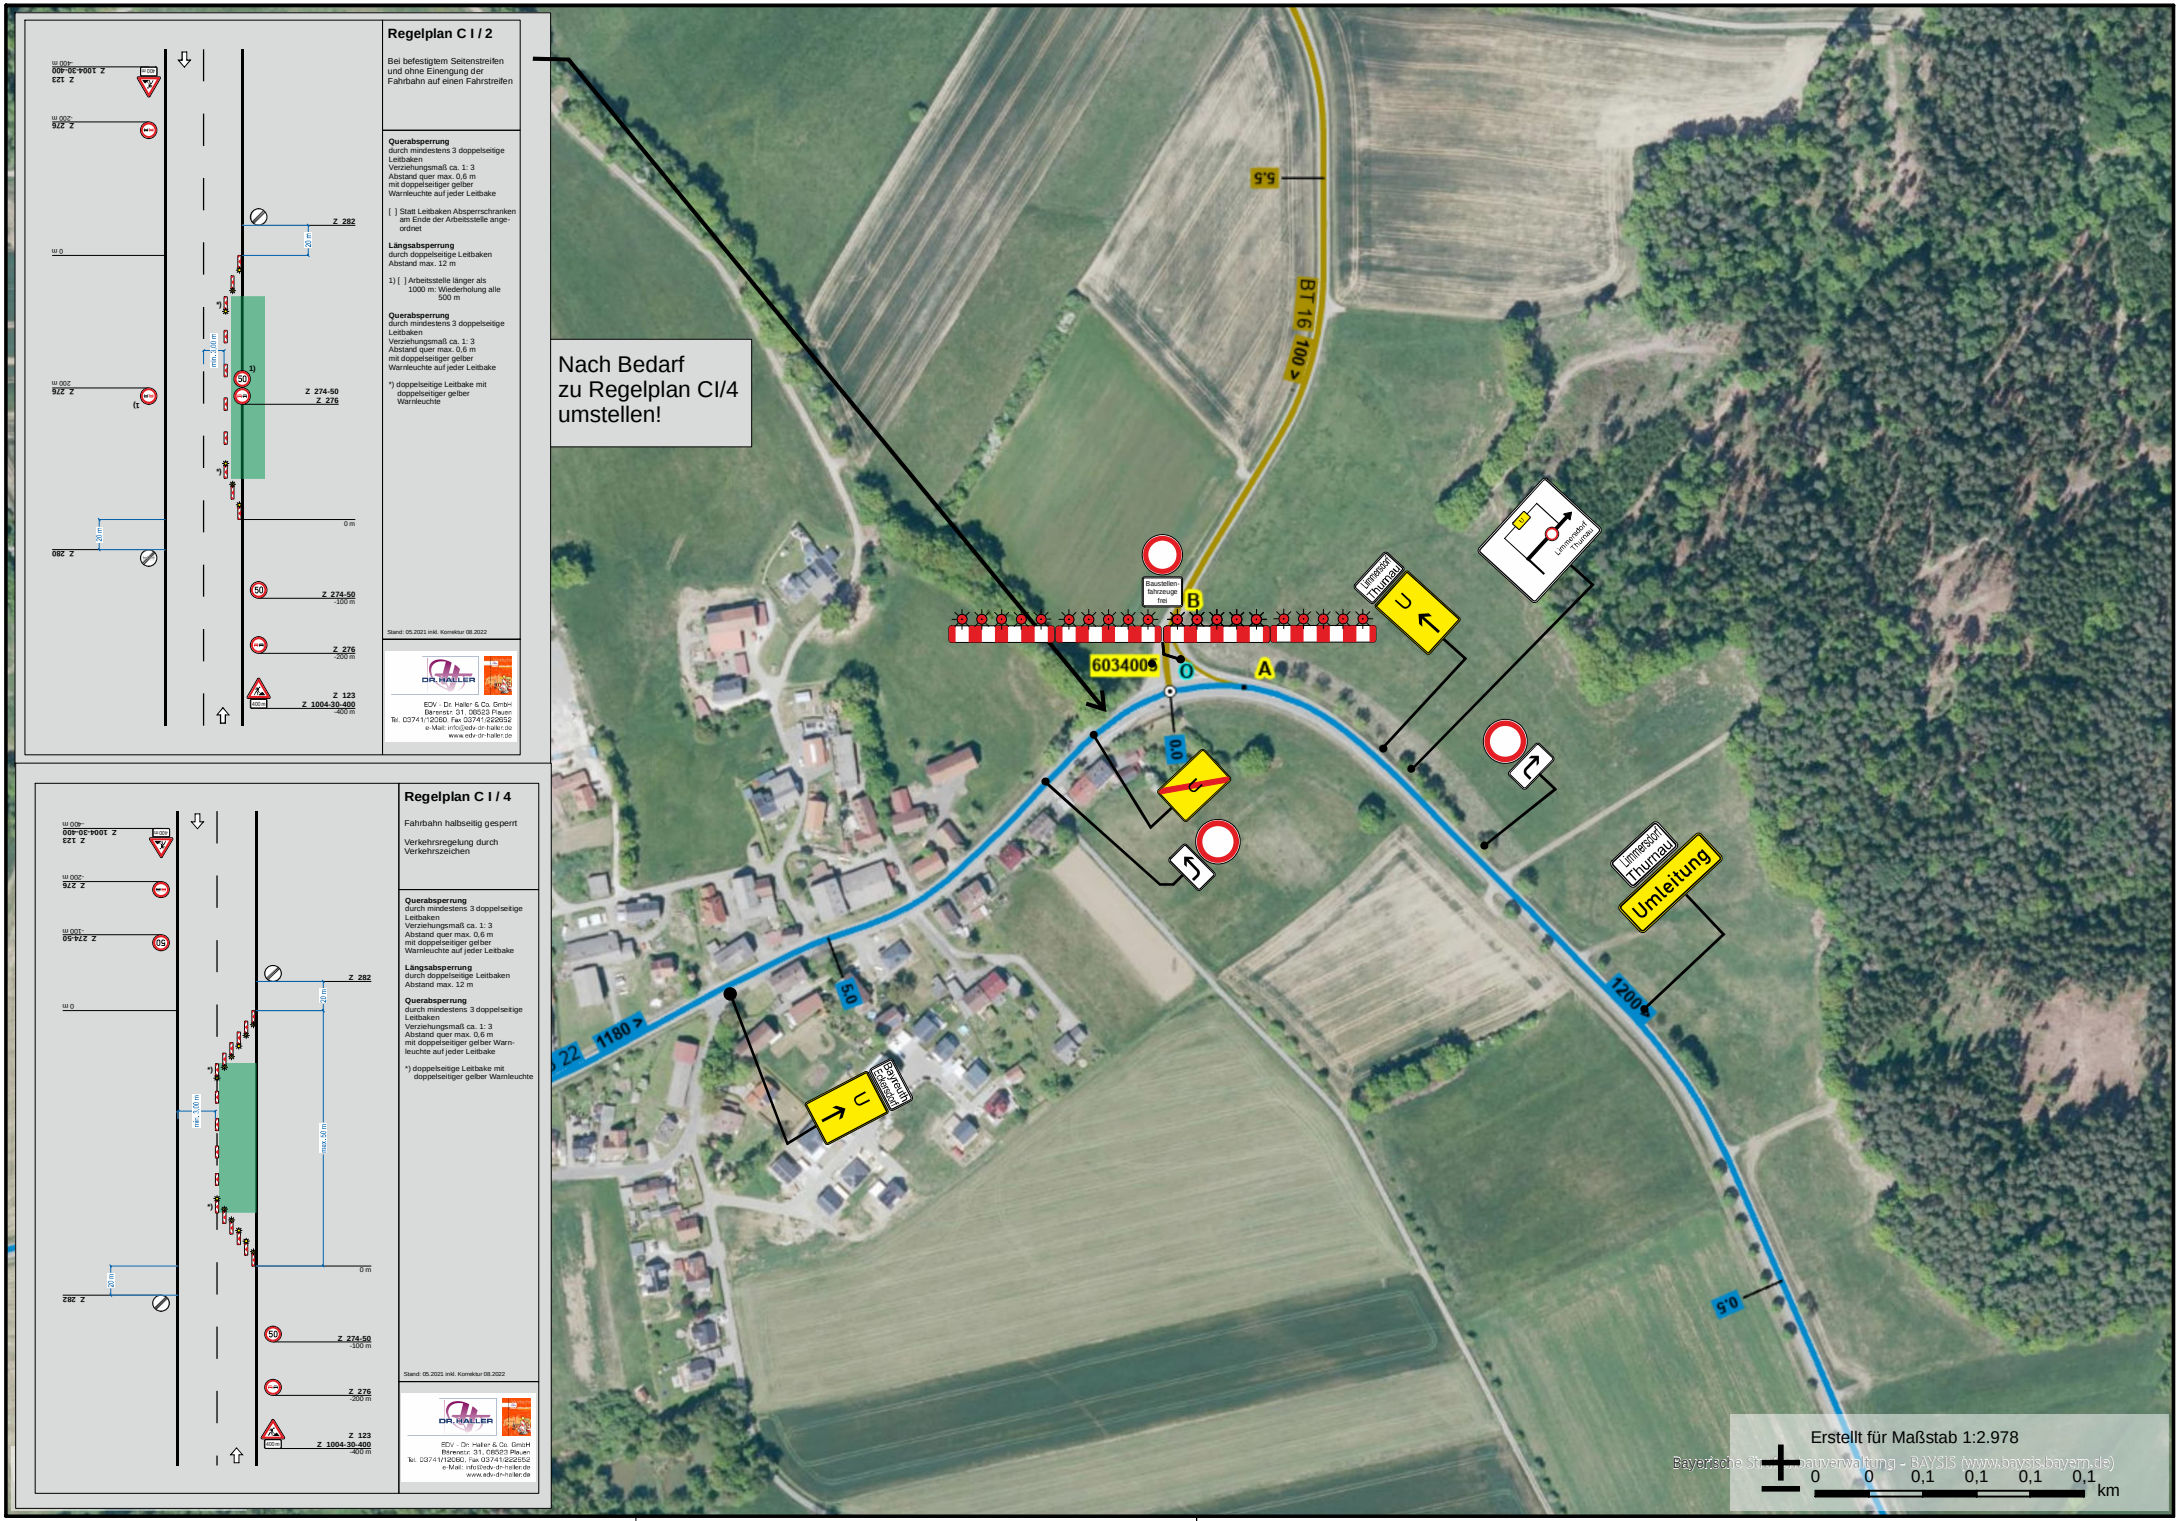
Regelplan C I / 2
Bei befestigtem Seitenstreifen und ohne Einengung der Fahrbahn auf einen Fahrstreifen
Querabsperrung
durch mindestens 3 doppelseitige Leitbaken
Verziehungsmaß ca. 1: 3
Abstand quer max. 0,6 m
mit doppelseitiger gelber Warnleuchte auf jeder Leitbake
[ ] Statt Leitbaken Absperrschranken am Ende der Arbeitsstelle angeordnet
Längsabsperrung
durch doppelseitige Leitbaken
Abstand max. 12 m
1) [ ] Arbeitsstelle länger als 1000 m: Wiederholung alle 500 m
Querabsperrung
durch mindestens 3 doppelseitige Leitbaken
Verziehungsmaß ca. 1: 3
Abstand quer max. 0,6 m
mit doppelseitiger gelber Warnleuchte auf jeder Leitbake
*) doppelseitige Leitbake mit doppelseitiger gelber Warnleuchte
Stand: 05.2021 inkl. Korrektur 08.2022
EDV - Dr. Haller & Co. GmbH
Bärenstr. 31, 08523 Plauen
Tel. 03741/12080, Fax 03741/222652
e-Mail: info@edv-dr-haller.de
www.edv-dr-haller.de
Regelplan C I / 4
Fahrbahn halbseitig gesperrt
Verkehrsregelung durch Verkehrszeichen
Querabsperrung
durch mindestens 3 doppelseitige Leitbaken
Verziehungsmaß ca. 1: 3
Abstand quer max. 0,6 m
mit doppelseitiger gelber Warnleuchte auf jeder Leitbake
Längsabsperrung
durch doppelseitige Leitbaken
Abstand max. 12 m
Querabsperrung
durch mindestens 3 doppelseitige Leitbaken
Verziehungsmaß ca. 1: 3
Abstand quer max. 0,6 m
mit doppelseitiger gelber Warnleuchte auf jeder Leitbake
*) doppelseitige Leitbake mit doppelseitiger gelber Warnleuchte
Stand: 05.2021 inkl. Korrektur 08.2022
EDV - Dr. Haller & Co. GmbH
Bärenstr. 31, 08523 Plauen
Tel. 03741/12080, Fax 03741/222652
e-Mail: info@edv-dr-haller.de
www.edv-dr-haller.de
Nach Bedarf zu Regelplan CI/4 umstellen!
BT 16
100
5,5
Baustellenfahrzeuge frei
B
A
6034009
Umleitung Thumau
U
Umleitung Thumau
Umleitung
1200
1180
5,0
0,5
Bayreuth Kulmbach
Erstellt für Maßstab 1:2.978
0 0 0,1 0,1 0,1 0,1 km
Bayerische Straßenbauverwaltung - BAYSIS (www.baysis.bayern.de)