



Grundriss

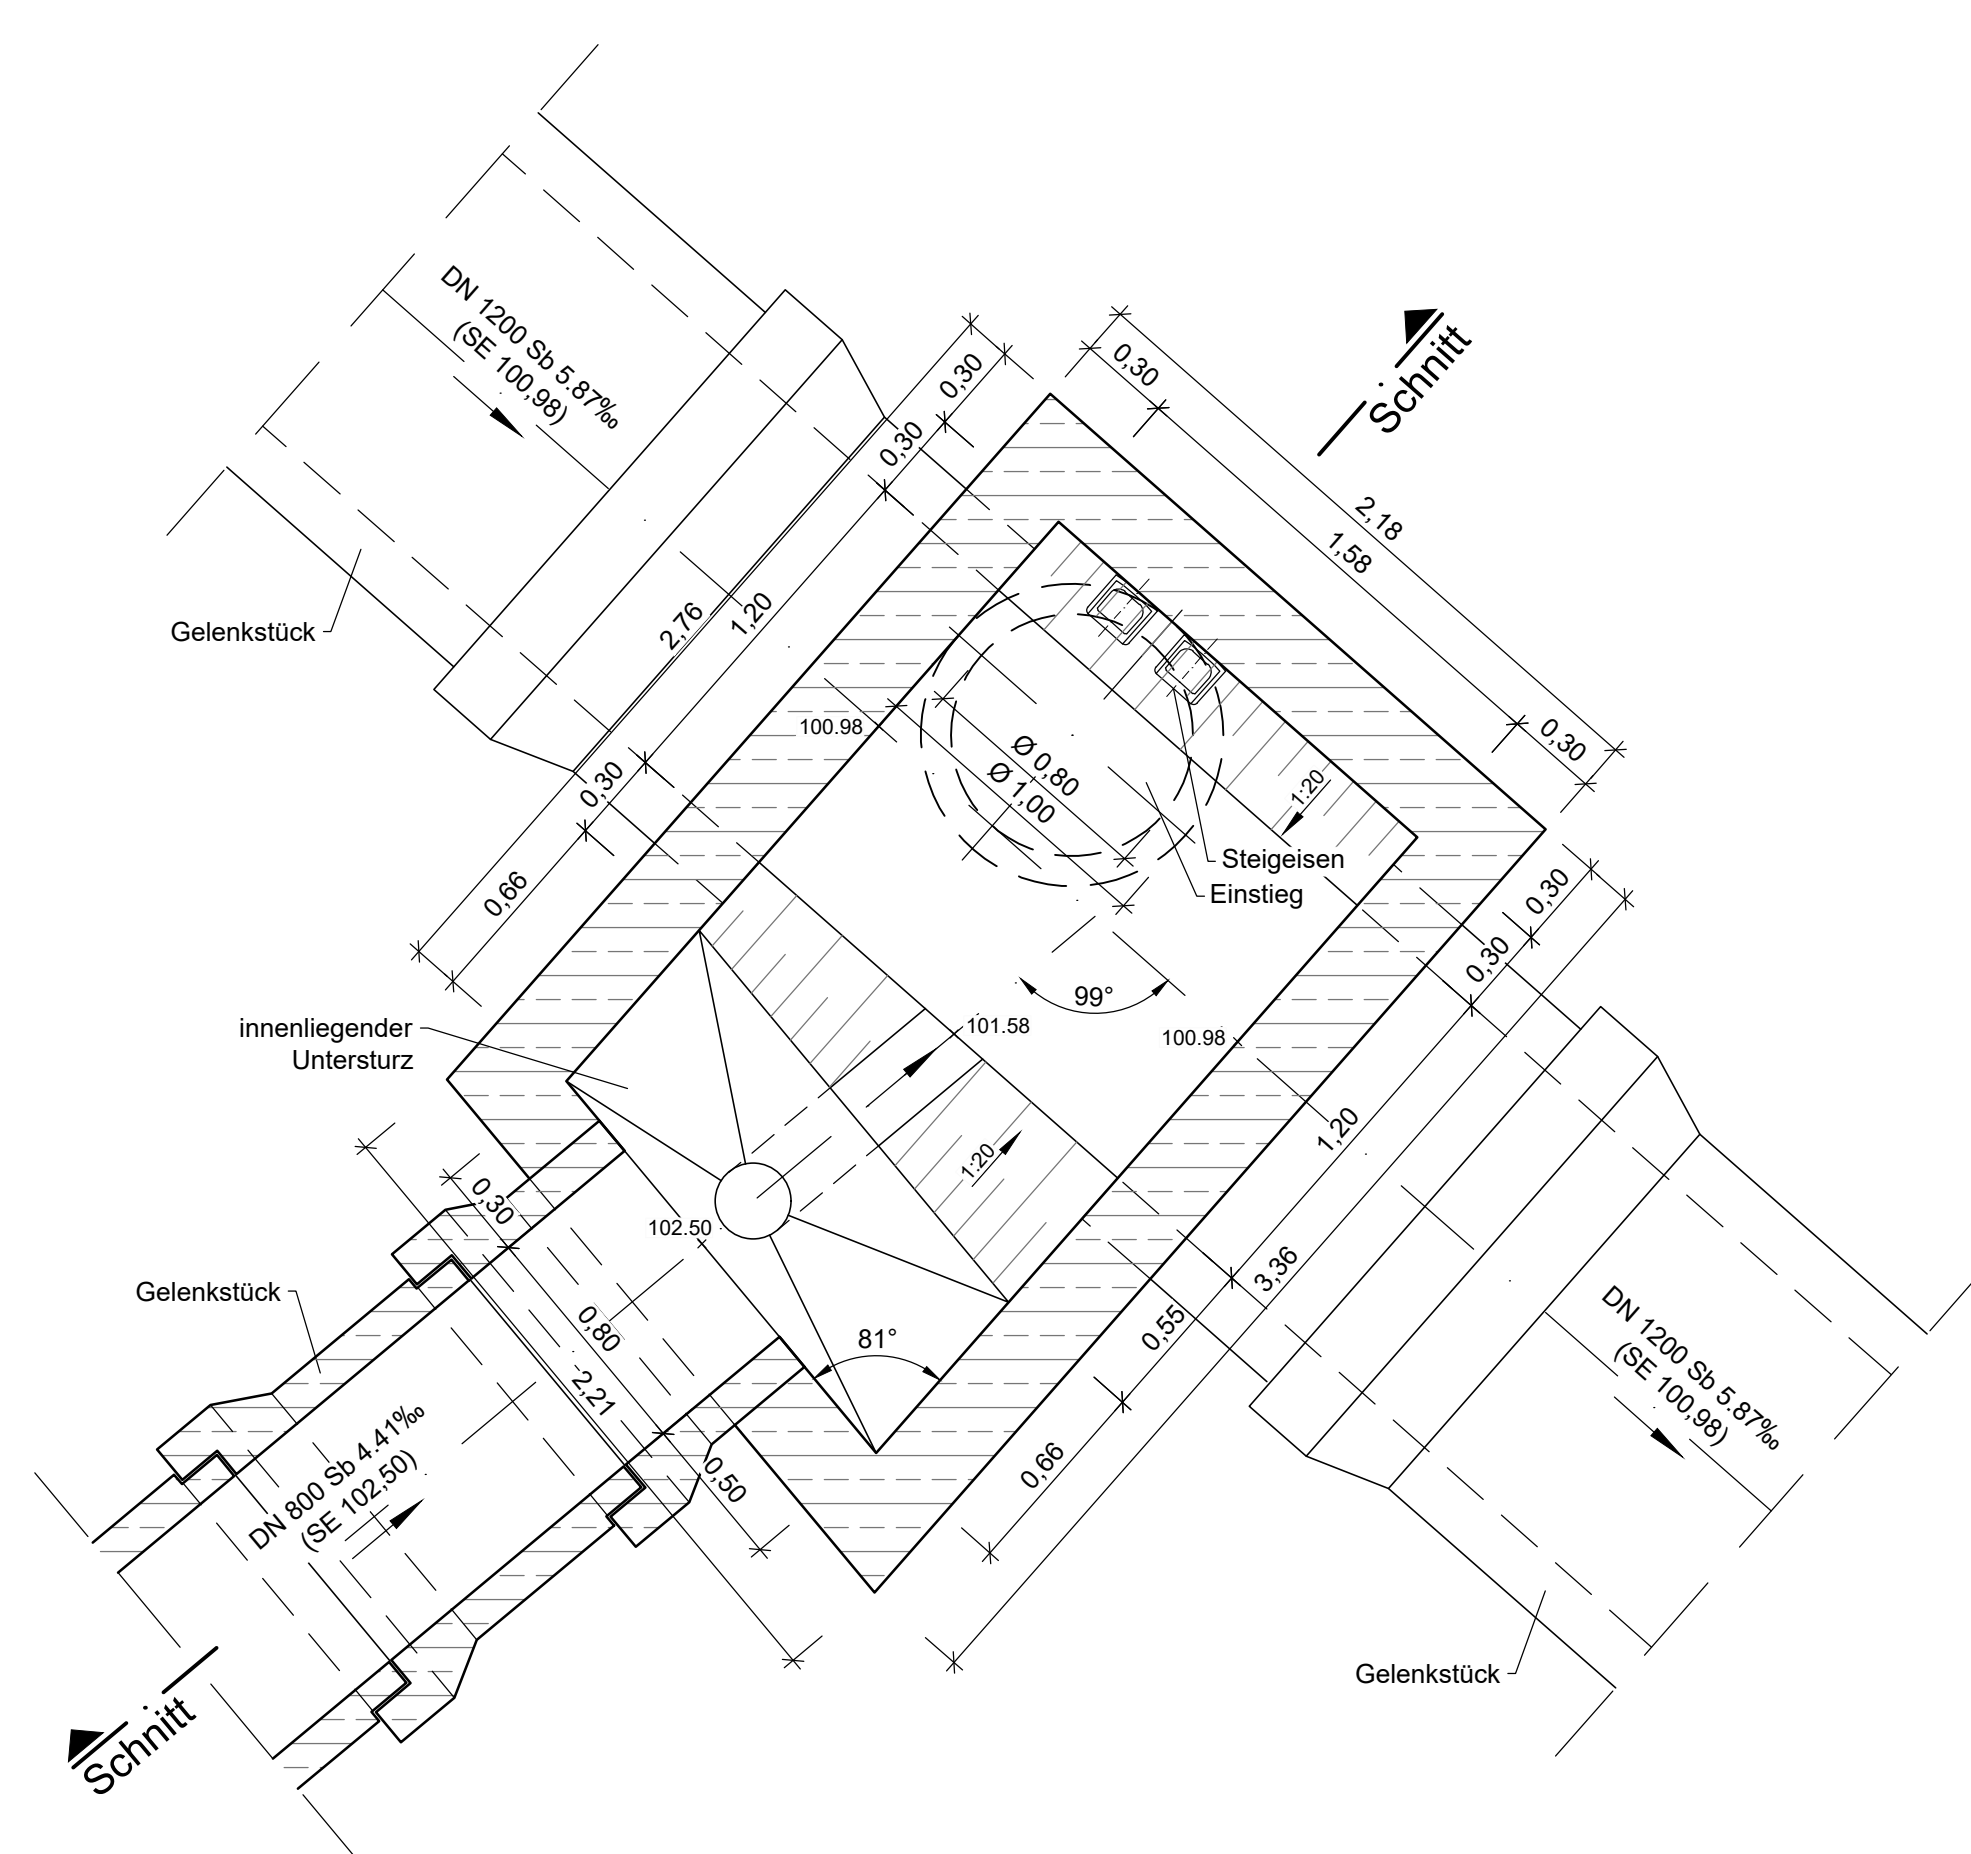

Schnitt

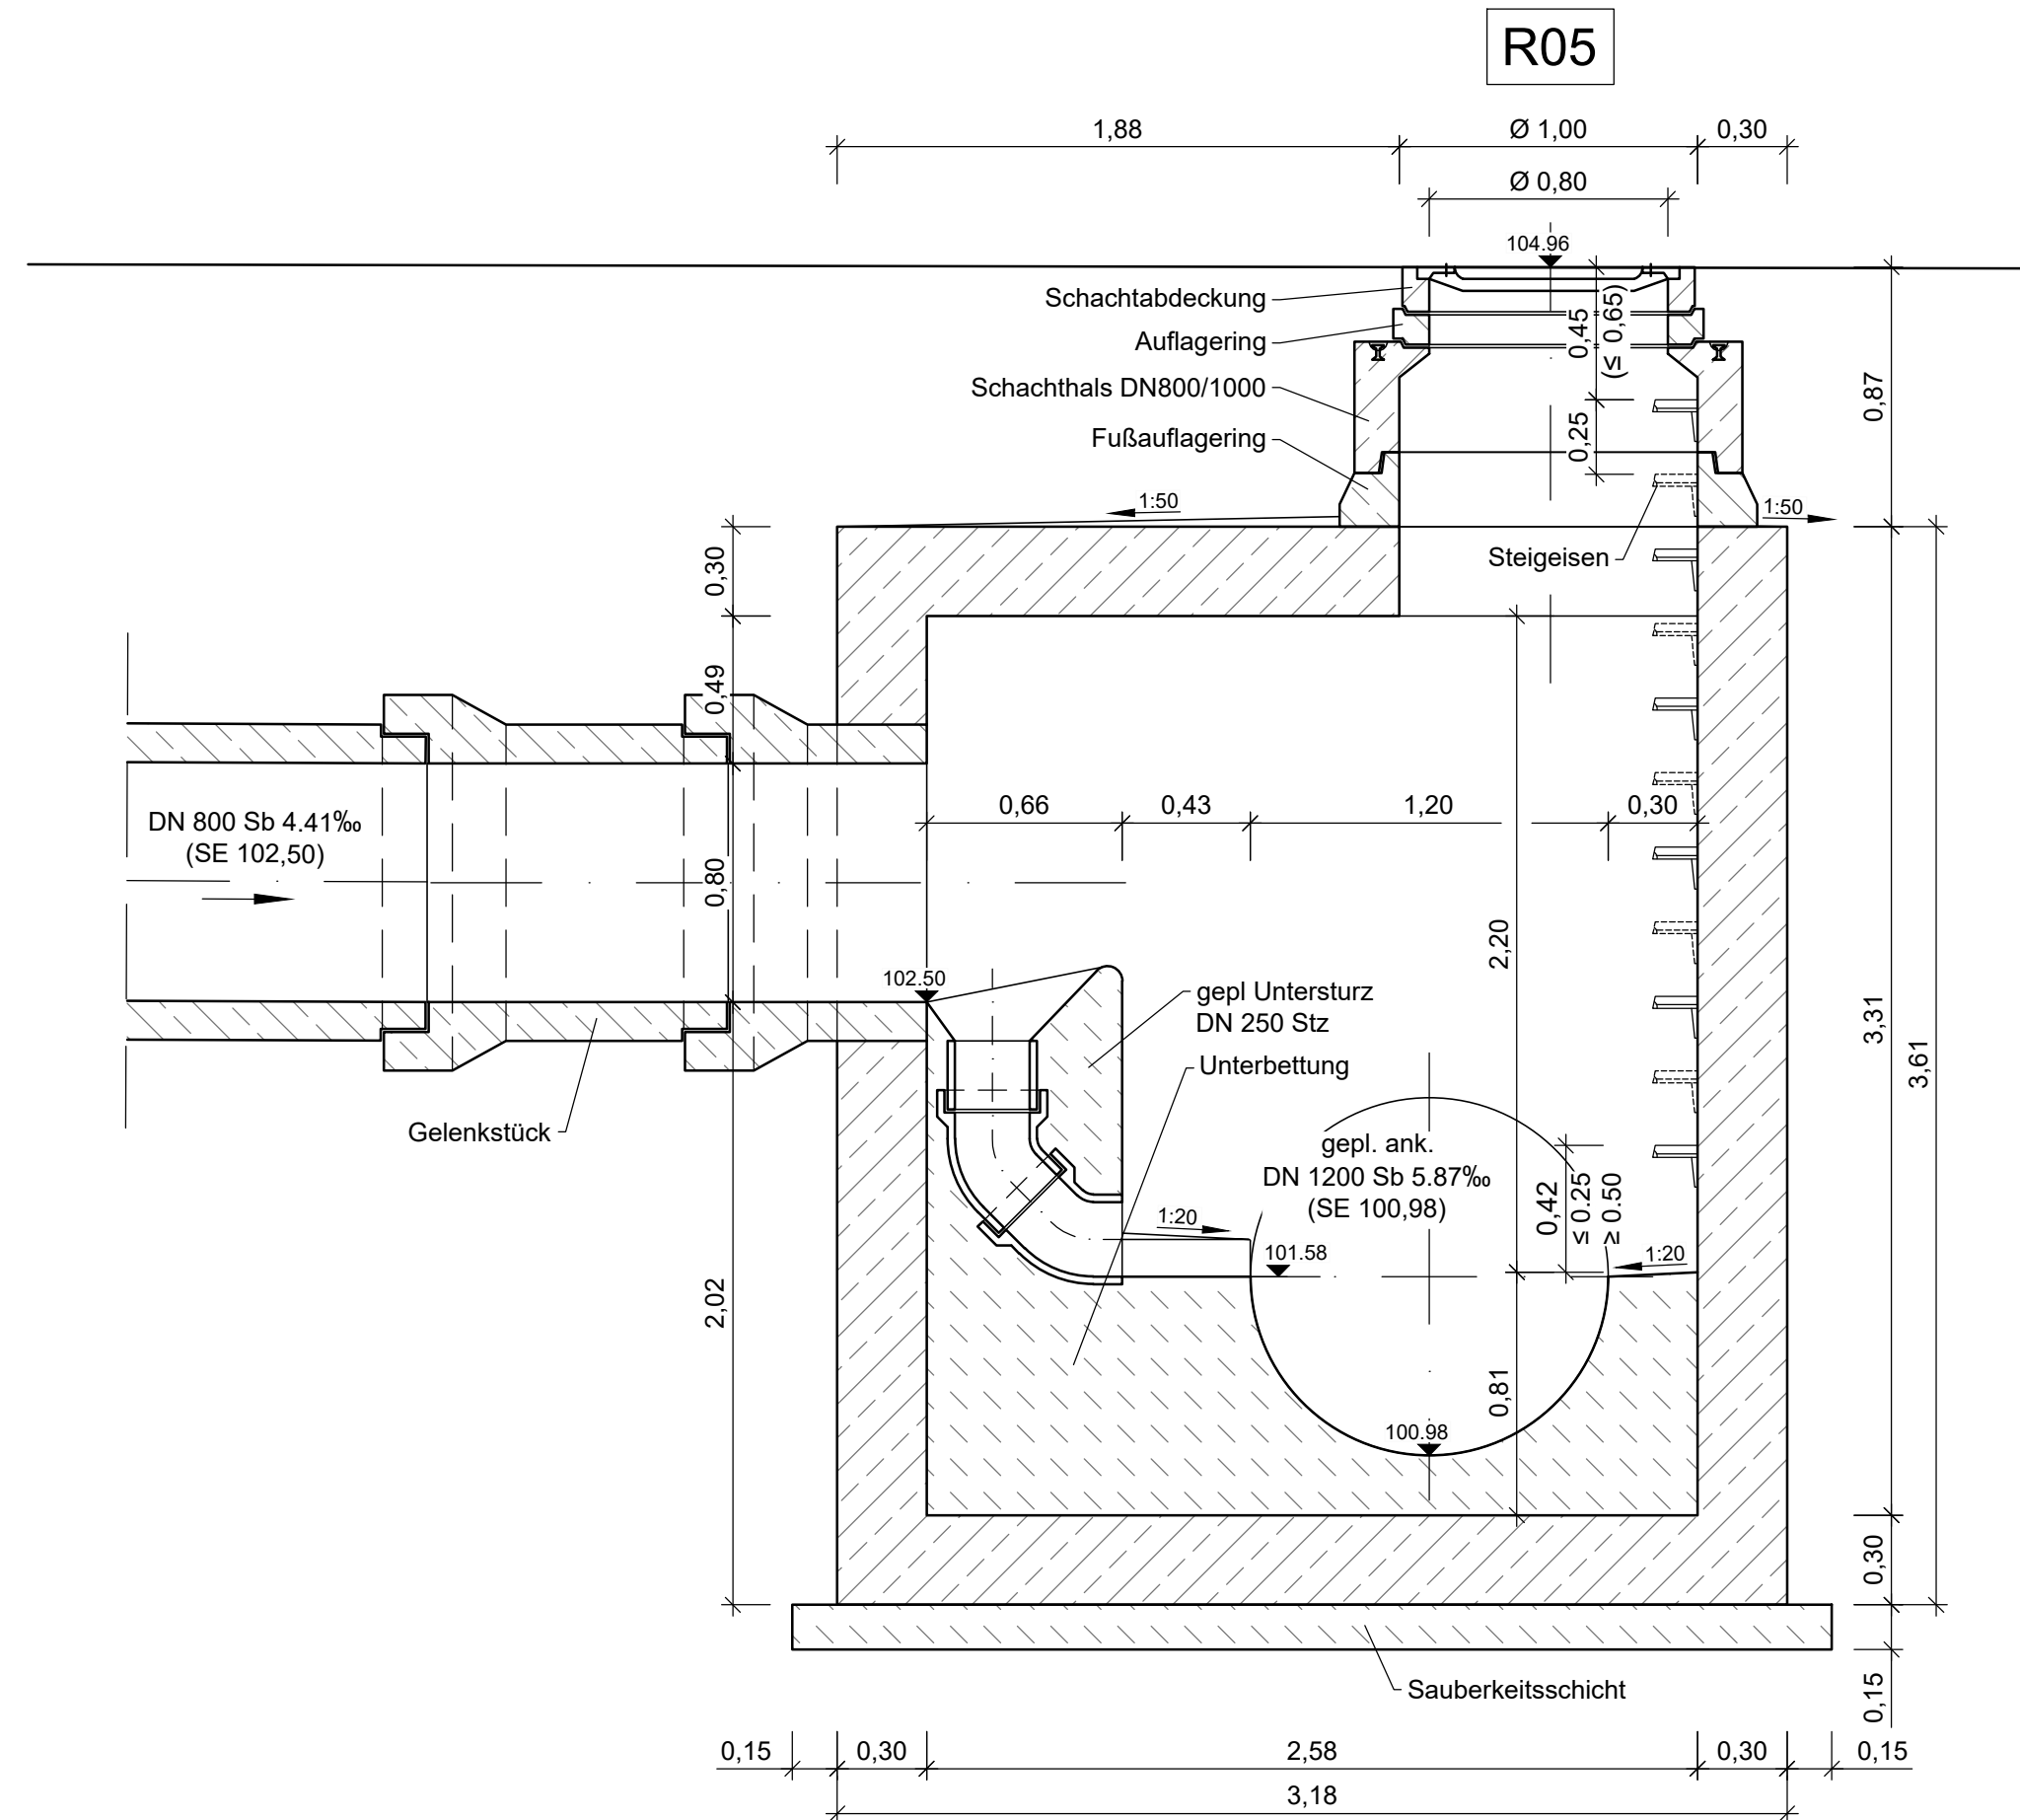

Bezugssysteme:
Lage: ETRS89,UTM-32N
Höhe: DHN2016

Kartgrundlage / Auszug aus:
Straßenplanung 06/2025 Fischer Teamplan
Vermessung 10/2025 Dipl. Ing. Seegers ÖbV Vor dem Voigtstor 16 53359 Rheinbach

AUFTRAGGEBER:
Aufbau- und Entwicklungsgesellschaft
Bad Neuenahr-Ahrweiler mbH
Hauptstraße 136 a
53474 Bad Neuenahr-Ahrweiler



AUFTRAGNEHMER:
G.U.B. Ingenieur AG
An der Fahrt 13
D-55124 Mainz

Telefon : 0049 6131 21846-0
Fax : 0049 6131 21846-29
Internet : www.gub-ing.de
E-Mail : info@gub-mainz.de

G|U|B
GEO UMWELT BAU

PROJEKT:
Quartiersnr. : QT9010 Maßnahmennr. : 3050
 Kanalbau / -sanierung
 Am Schwimmbad und Ramersbacher Straße

PLANINHALT:

Detail	
Bauwerk R05	1. Bauabschnitt

REG.-NUMMER:		
bearbeitet		
geprüft		
Ort, den _____		Unterschrift _____
PROJEKTNUMMER:		MZS 250519
bearbeitet	23.03.2026	Bluth
gezeichnet	23.03.2026	Lehmann
geprüft	23.03.2026	Schmidt

Berlin, 23.03.2026

Schmidt

Ort, den

Unterschrift

Maßstab (m, cm):	1 : 25
Plan-Nr.:	VG 2.1
Blatt-Nr.:	1

VERGABEUNTERLAGE

Dateiname:	MZS250519_VG_2_1_Detail.dwg
Format:	865 mm x 397 mm 0,34 m ²

Das beim Planverfasser hinterlegte Original trägt die Originalunterschriften.