


Bauwerk
Grundriss

R06 (neu)
G21-098 (alt)


Bauwerk
Grundriss

R06.1 (neu)
G21-099 (alt)

Schnitt

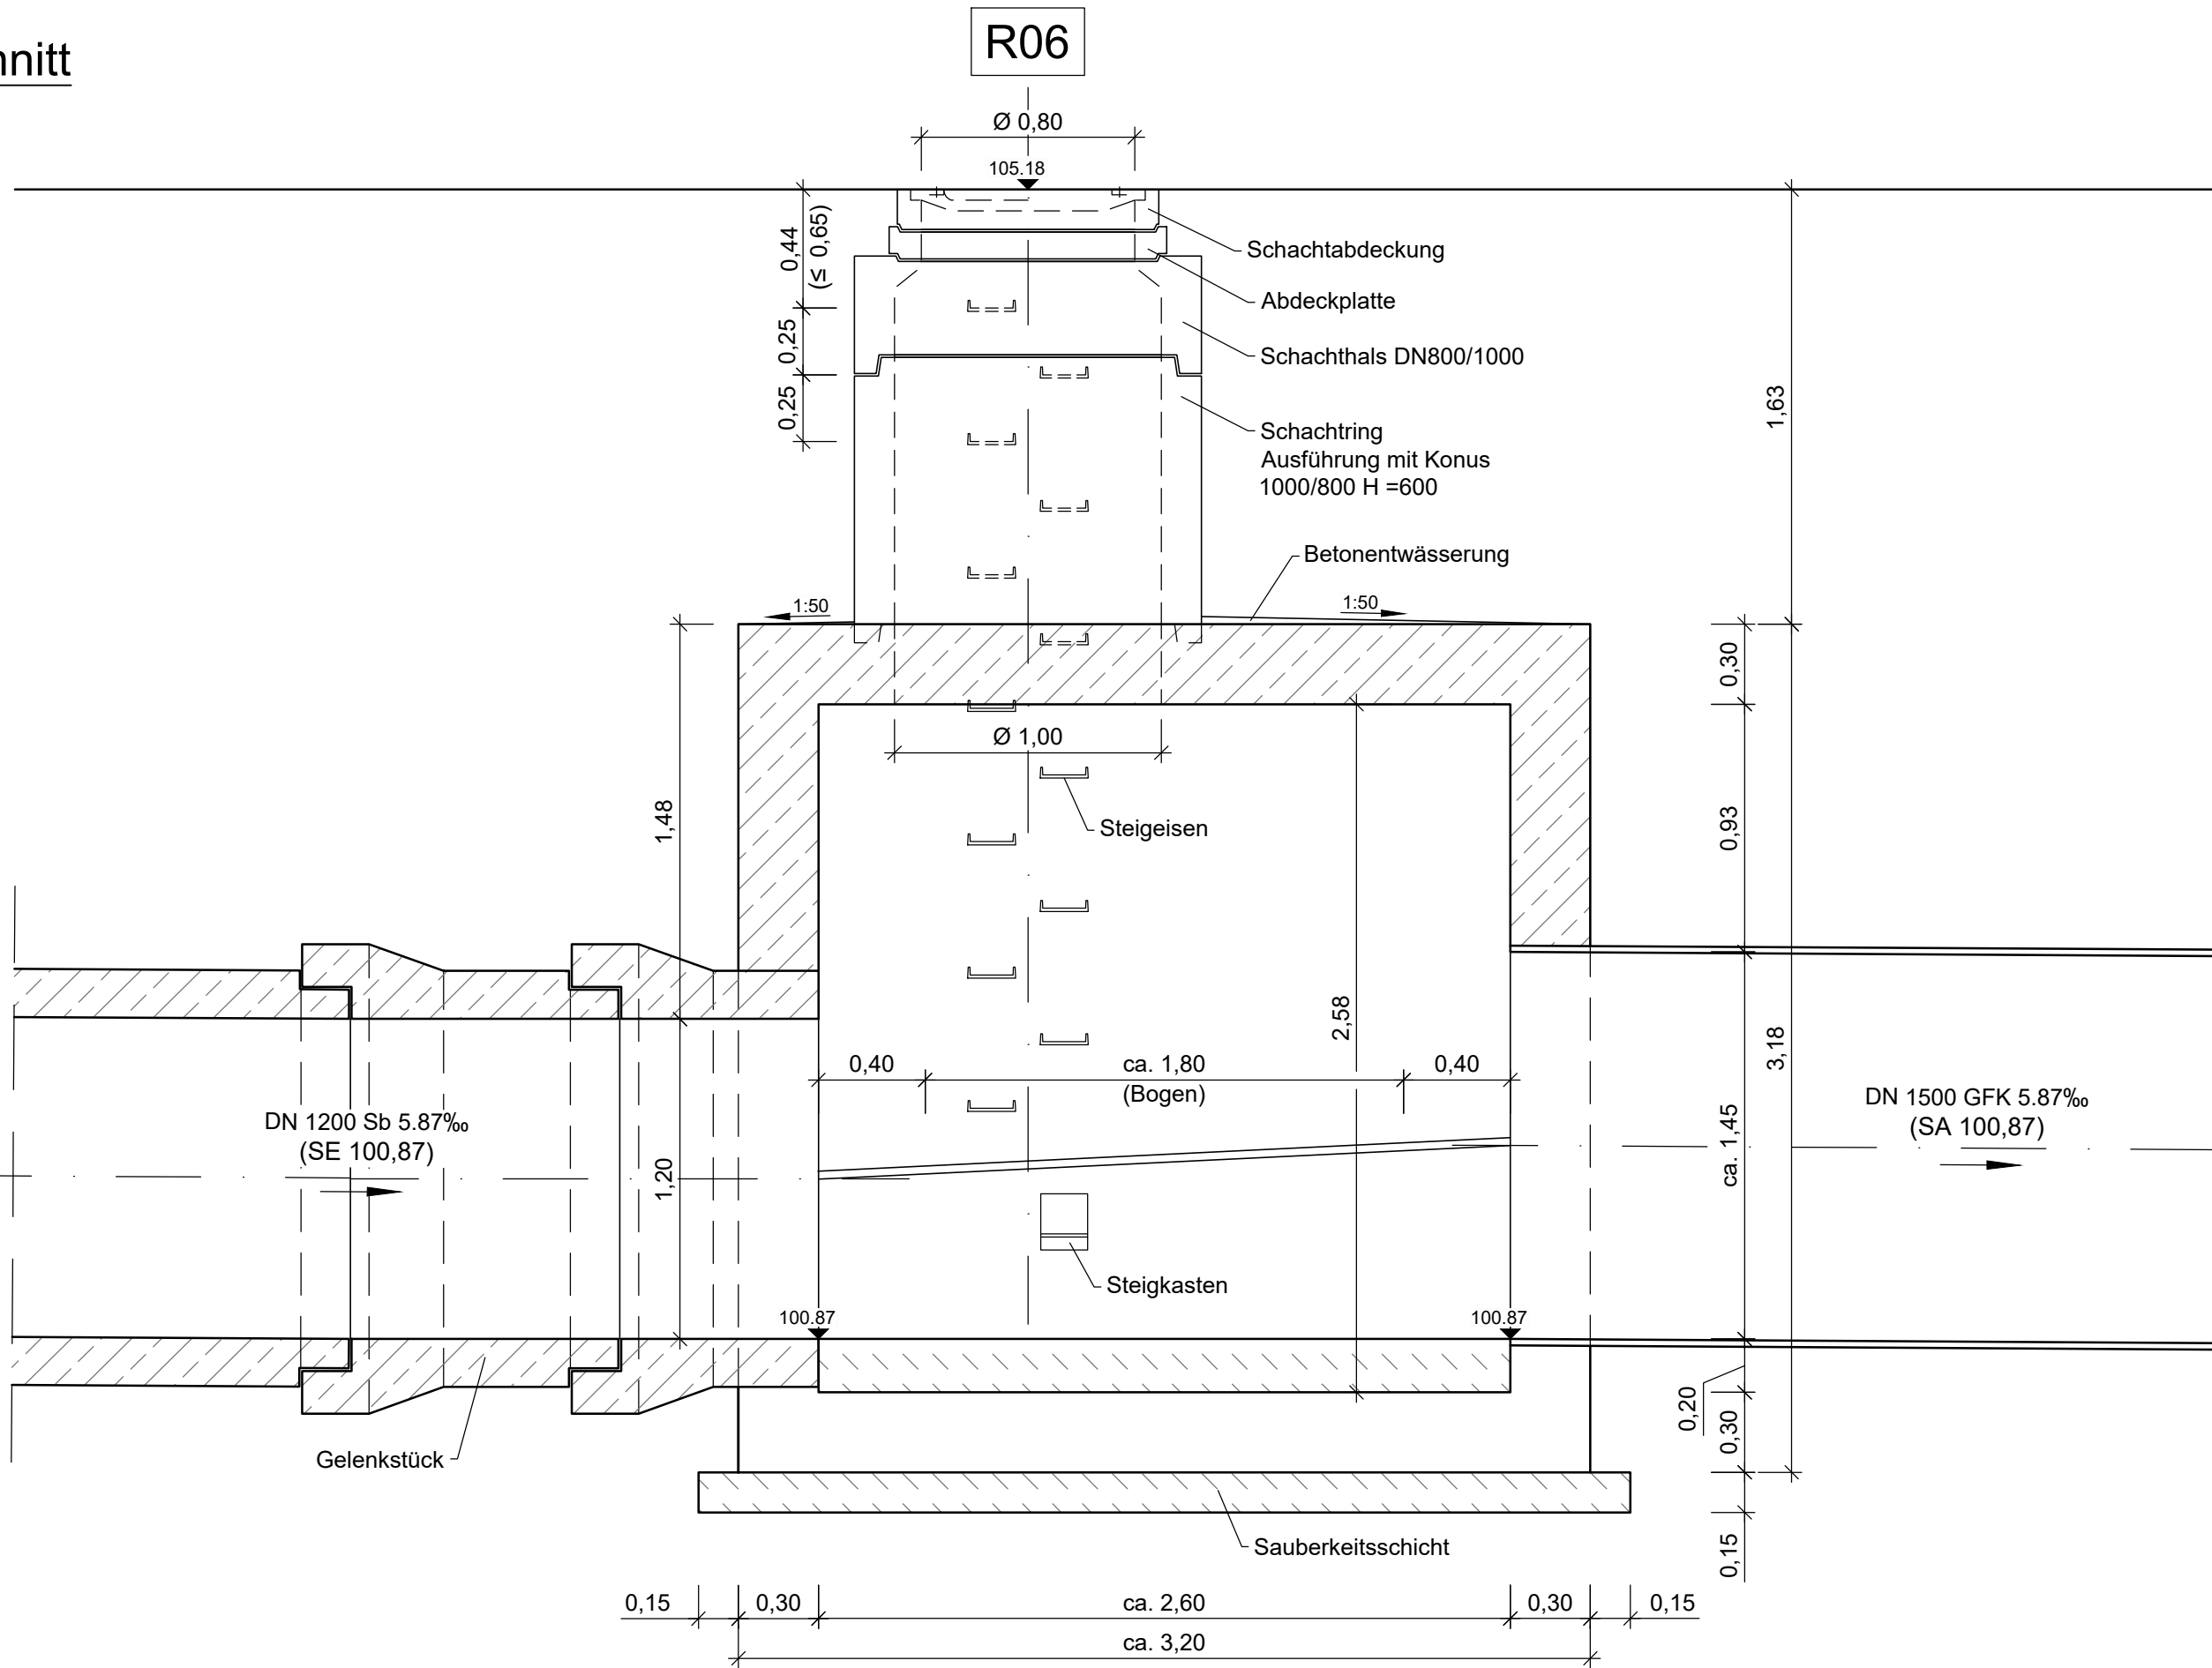

Schnitt

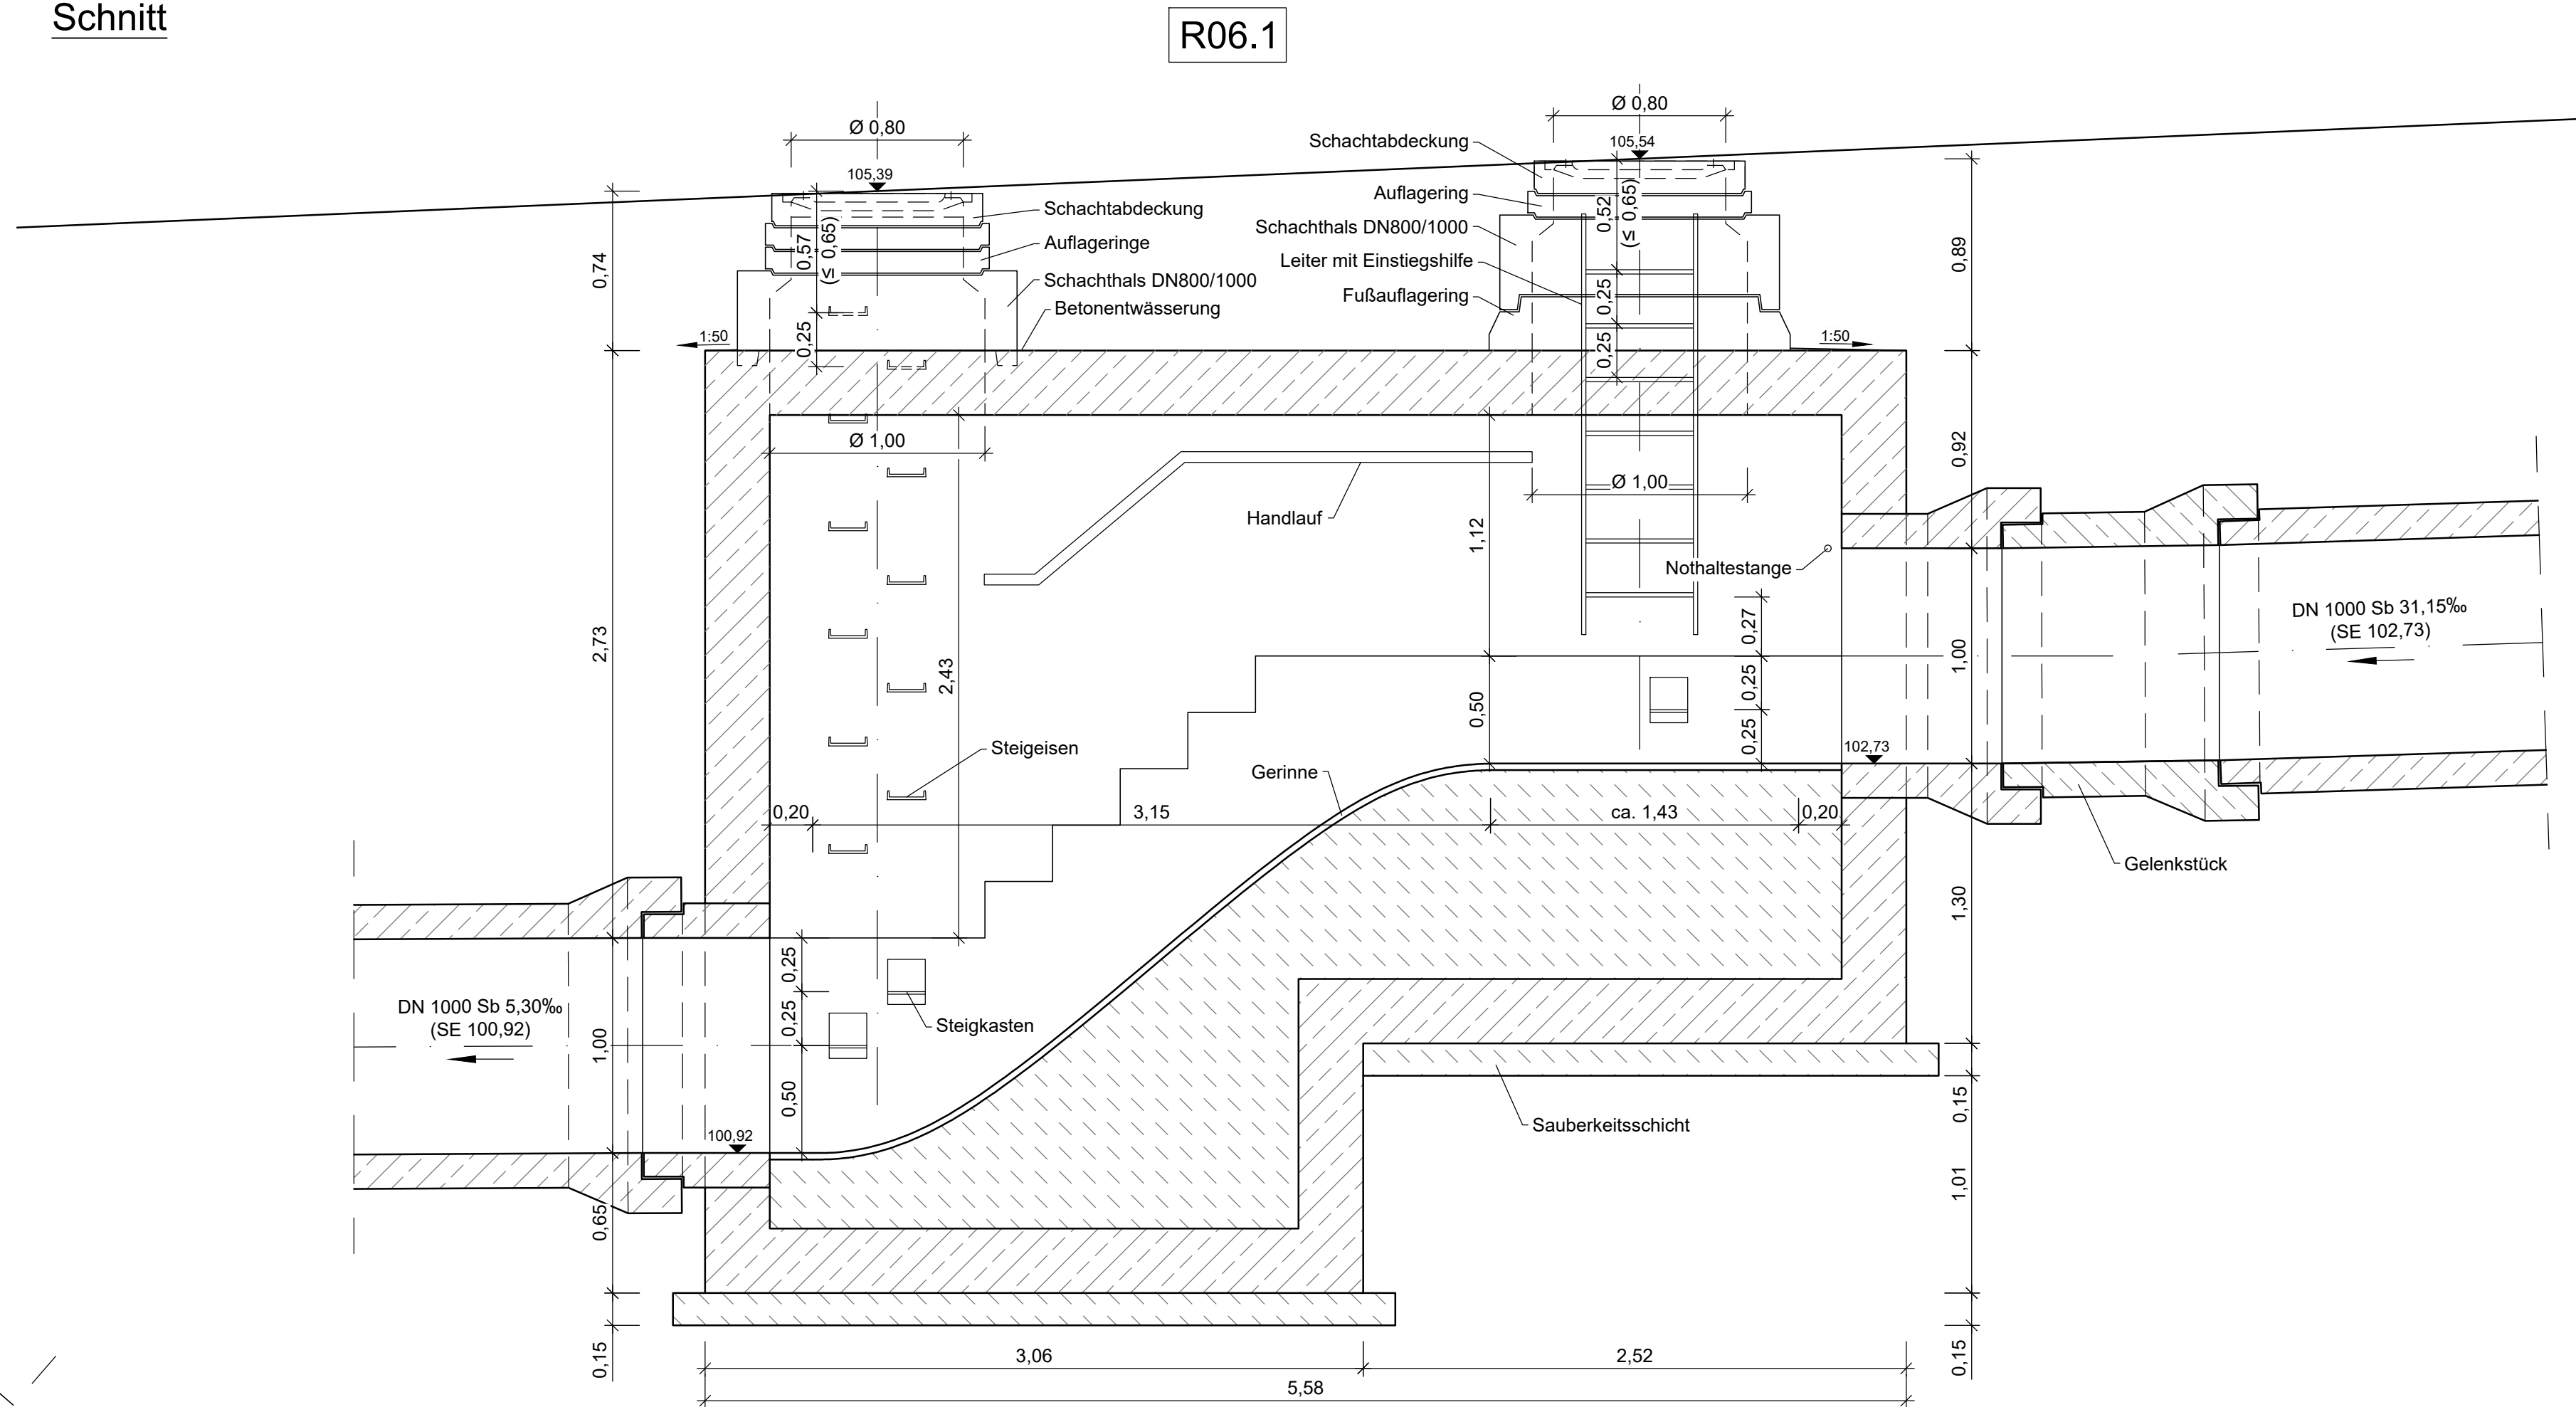

Bezugssysteme: Lage: ETRS89 UTM-32N Höhe: DHHN2016 Kartensystem / Auszug aus: Straßenplanung 16/2025 Fischer-Teamplan Vermessung 10/2025 Dipl.-Ing. Seegers OStV Vor dem Voigtstor 16 53359 Rheinbach	
AUFTRAGGEBER: Aufbau- und Entwicklungsgesellschaft Bad Neuenahr-Ahrweiler mbH Hauptstraße 136 a 53474 Bad Neuenahr-Ahrweiler	REG.-NUMMER: bearbeitet geprüft
AUFTRAGNEHMER: G.U.B. Ingenieur AG An der Fahrt 13 D-55154 Mainz Telefon : 0049 6131 21846-0 Fax : 0049 6131 21846-29 Internet : www.gub-ing.de E-Mail : info@gub-mainz.de	PROJEKTNUMMER: MZS 250519 bearbeitet 23.03.2026 Bluth gezeichnet 23.03.2026 Lehmann geprüft 23.03.2026 Schmidt Ort, den Unterschrift Berlin, 23.03.2026 Schmidt Ort, den Unterschrift
PROJEKT: Quartiersnr. : QT9010 Maßnahmenr. : 3050 Kanalbau / -sanierung Am Schwimmbad und Ramersbacher Straße	MAßSTAB (m, cm): 1:25 Plan-Nr.: VG 2.1 Blatt-Nr.: 2
PLANINHALT: Detail Bauwerk R06, R06.1 1. Bauabschnitt	VERGABEUNTERLAGE Dateiname: MZS250519_VG_2_1_Detail.dwg Format: 1135 mm x 594 mm 0.67 m²

Das beim Planverfasser hinterlegte Original trägt die Originalunterschriften.